


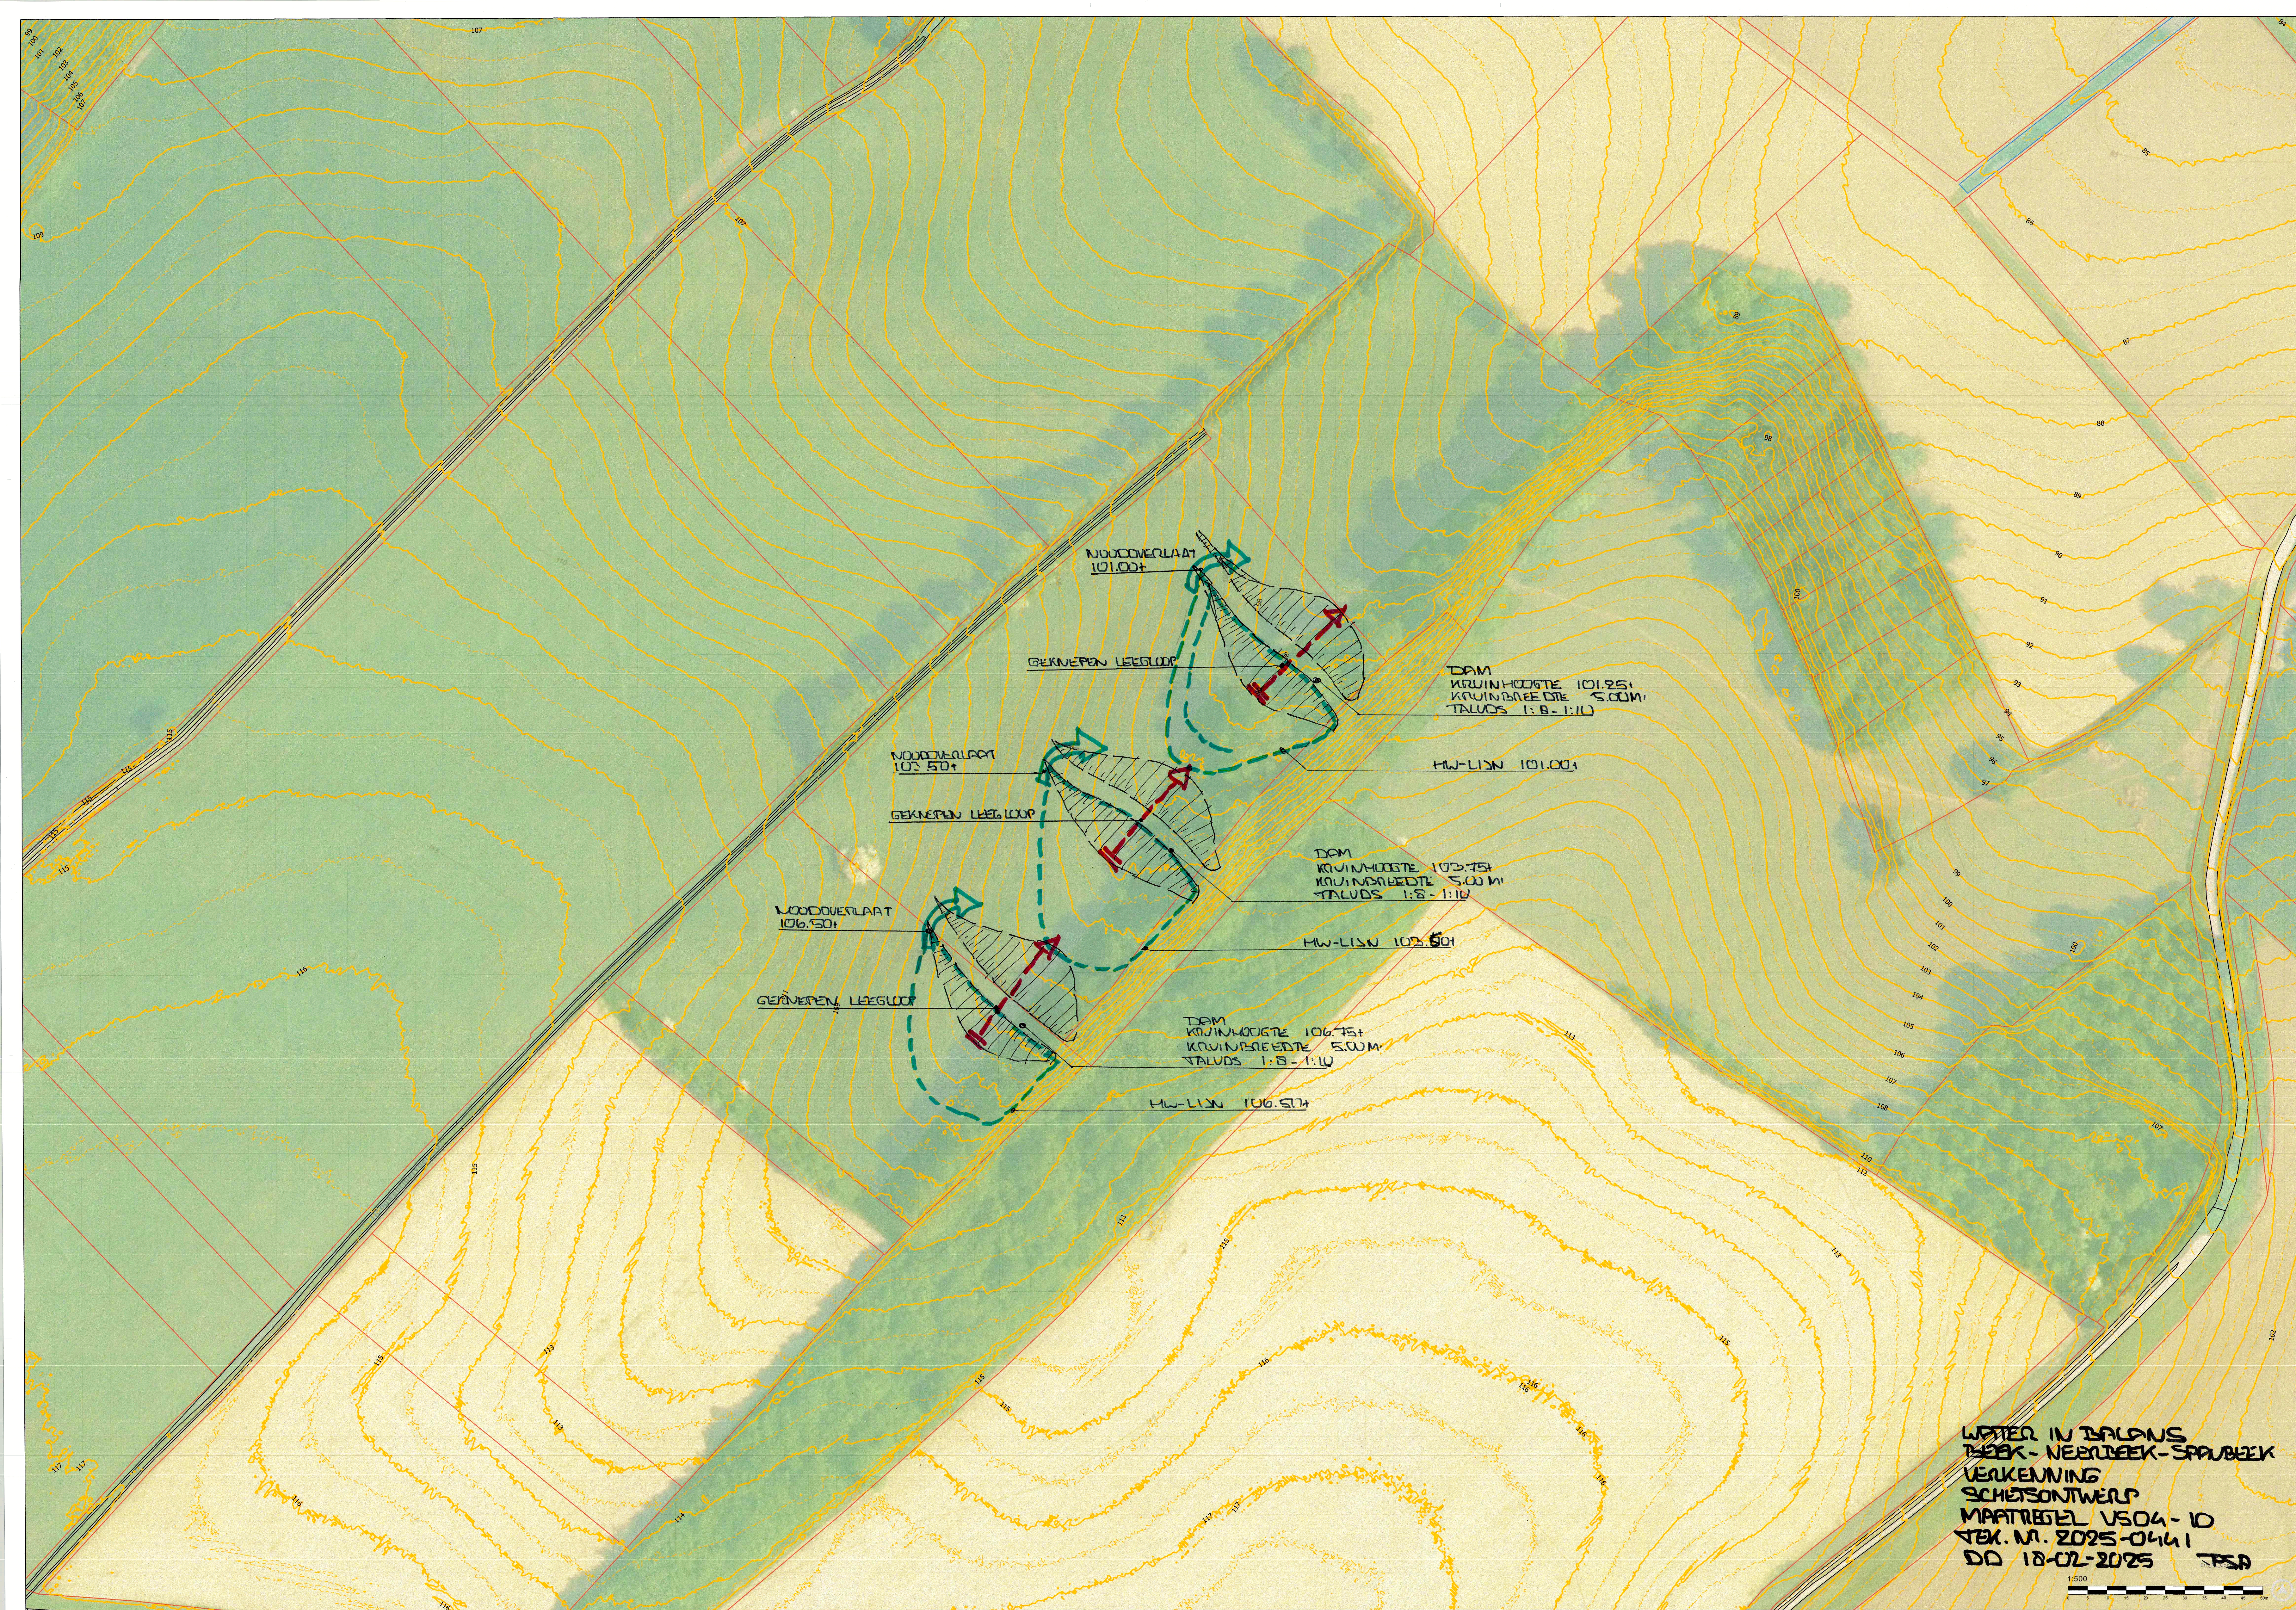

WATER IN BALANS
BEEK - NEERBEEK - SPANBEEK
VERKENNING
SCHETSONTWERP
MAATSTAF 1:504 - 10
TEX. N. 2025-0441
DO 18-02-2025 TSP

