




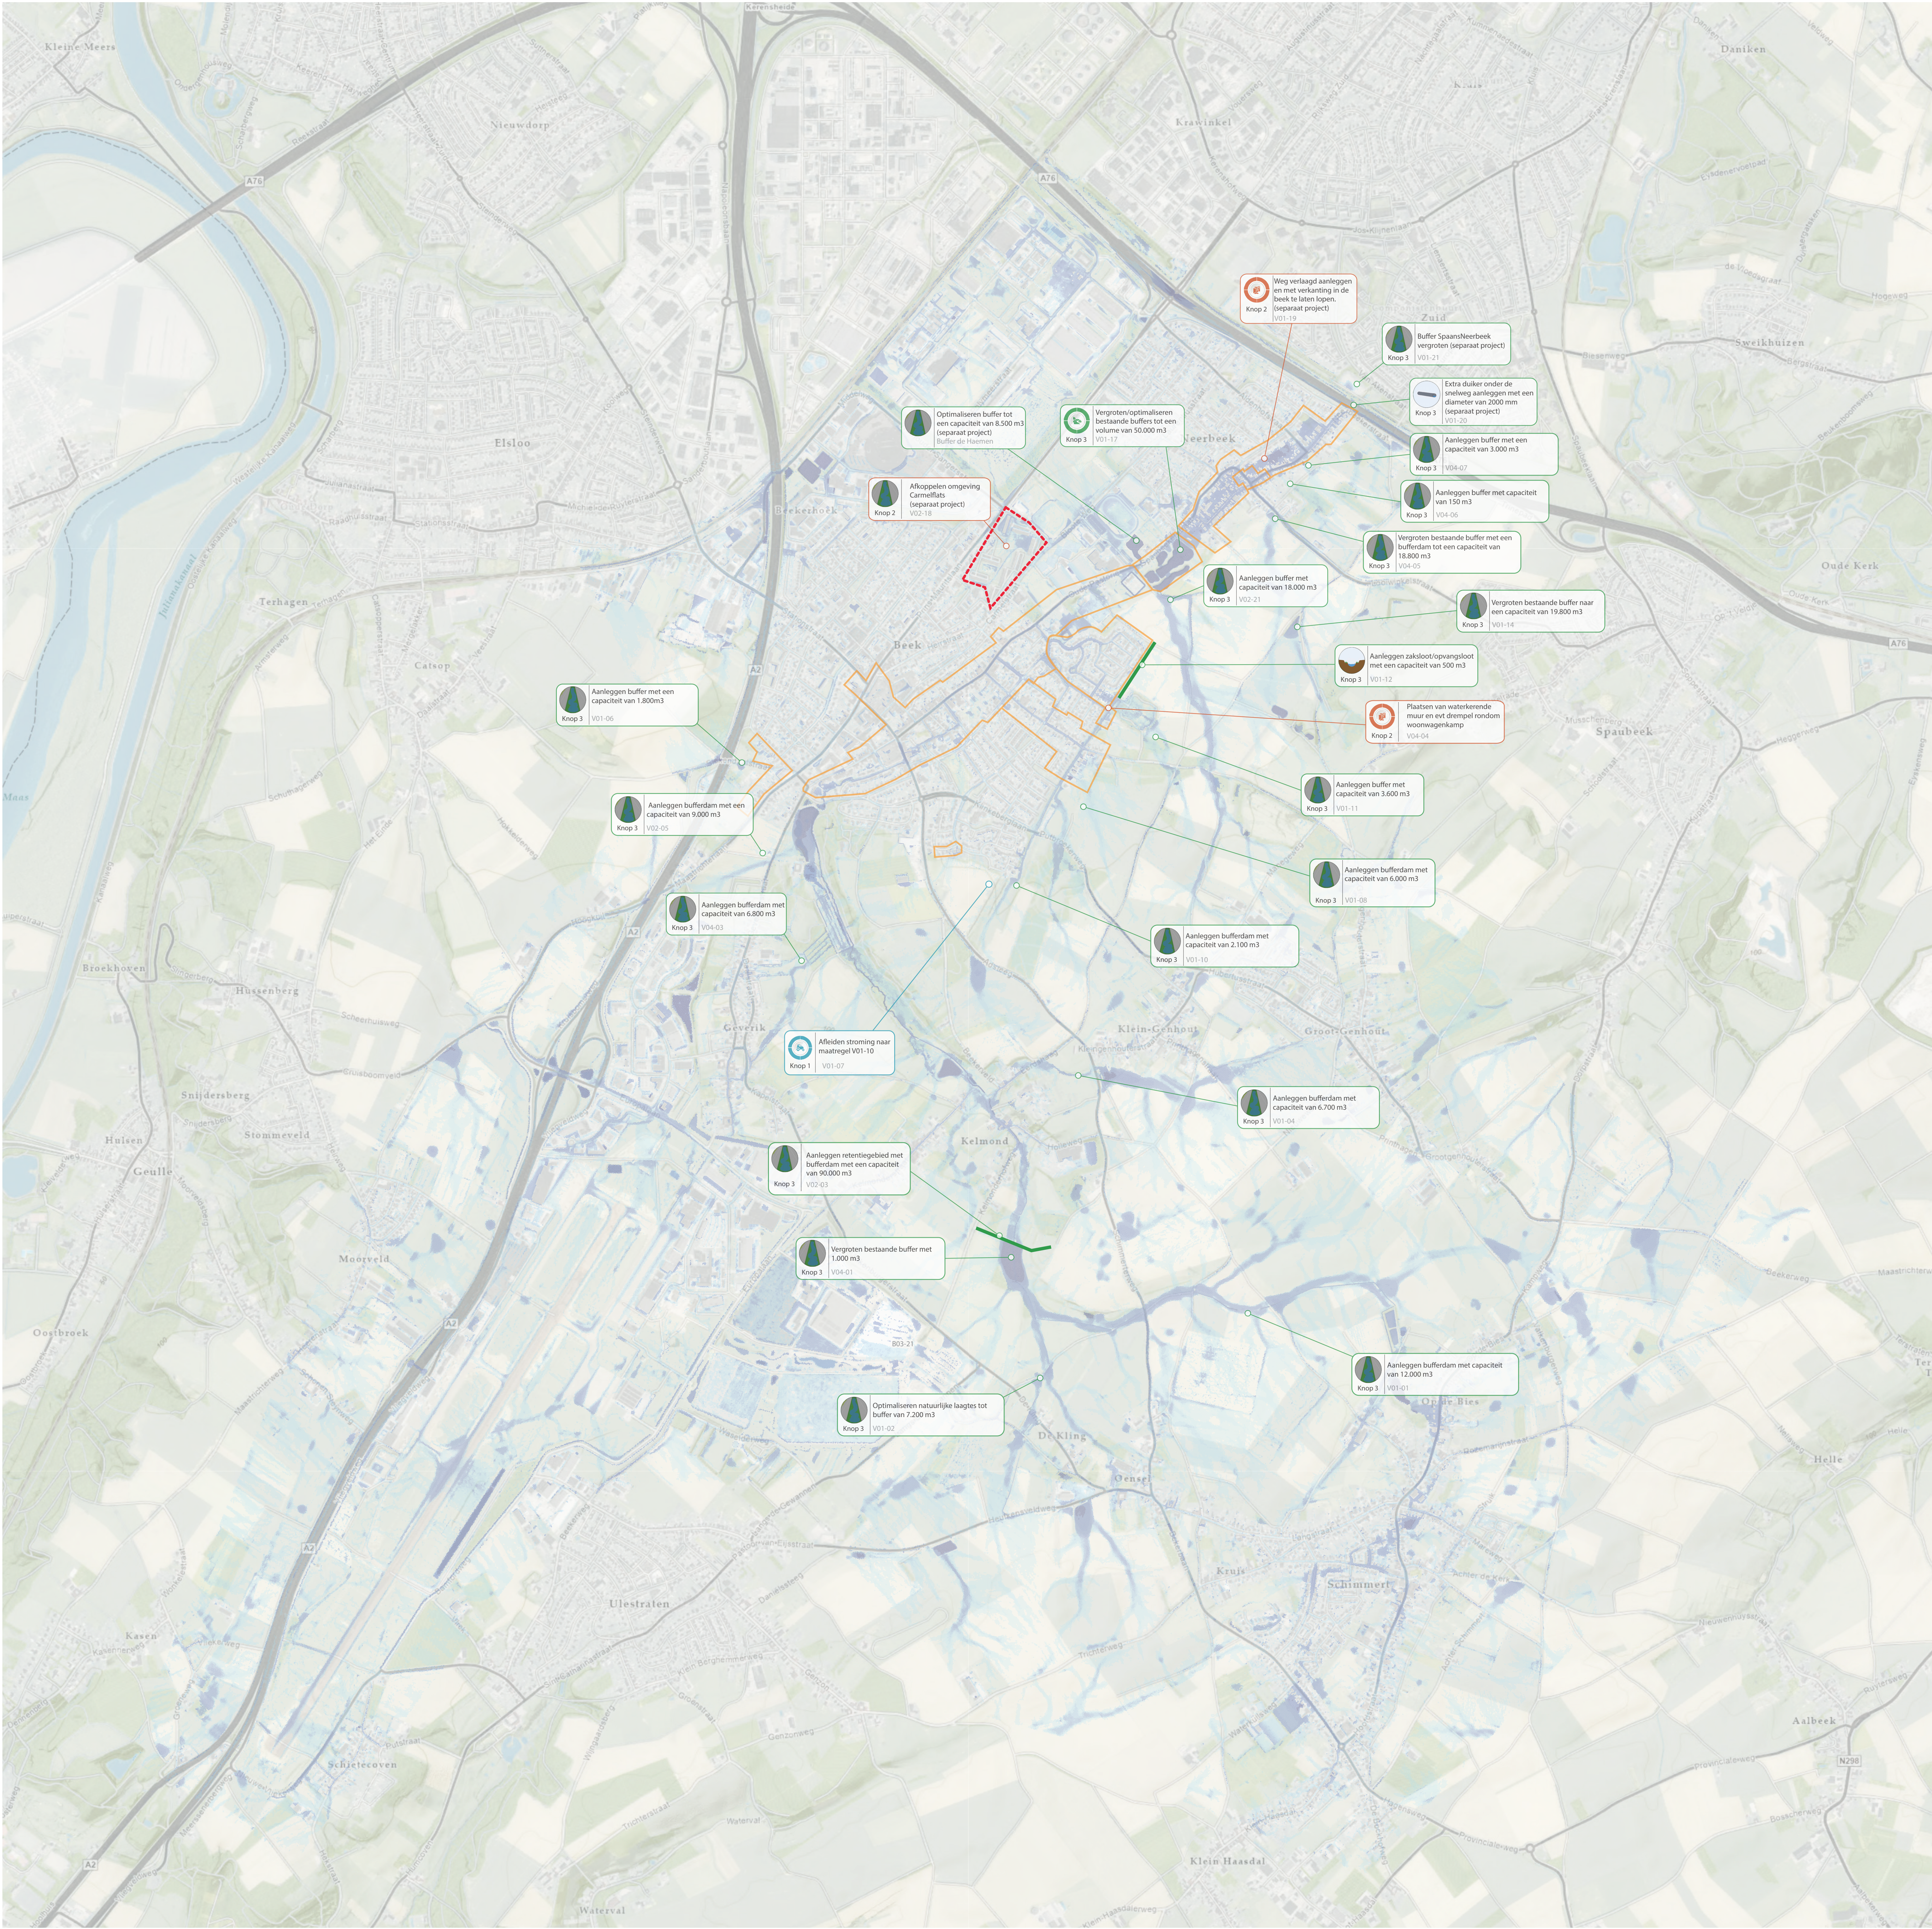


Verklaring

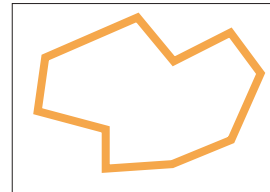


Knelpunten

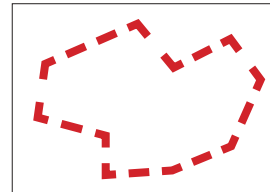


Tracé / locatie maatregel

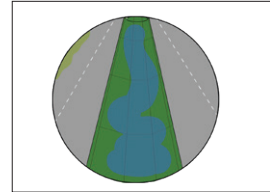

Aanleggen/Optimaliseren waterberging

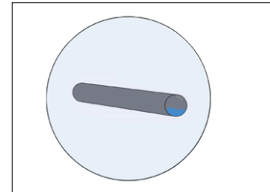

Vergroten afvoercapaciteit

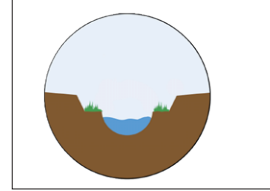

Aanpassen beekprofiel

Potentiële maatregelen



Knop 1

Landelijk / buitengebied



Knop 2

Stedelijk / bebouwd gebied



Knop 3

Watersysteem / beken en dalen




Knop 4

Schade aan eigen woning beperken



Knop 5

Ruimtelijke ordening

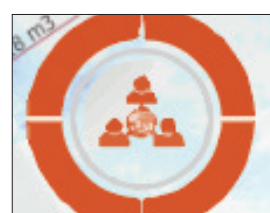

Knop 6

Internationale afstemming

2	14-01-2025	opmerkingen opdrachtgever	JJ	---	CMA	---	PVZ	---
1	25-03-2025	aanpassing legenda	JJ	---	CMA	---	PVZ	---
0	09-09-2025		JJ	---	CMA	---	PVZ	---
Versie	Datum	Omschrijving	Opsteller	Par.	Verificate	Par.	Valide	Par.

Verkenning Beek - Neerbeek - Spaubeek

Onderdeel:
Maatregelenkaart VKV Beek - Neerbeek

Opdrachtgever:
Waterschap Limburg

Fase:
Concept

Formaat:
A0

Schaal:
1:10.000

Projectnummer:
WSL110

Tekeningnummer:
2025-1870

Behorende bij doc. nr.:

Roermond
Schiedaard 6, 6040 BX Herken
Postbus 14, 6040 AA Roermond

De Hertenboach
Herten 104-C, 6416-61 Herten
Postbus 2301, 5200 CH 't Hartogenbosch

088 - 3569333
info@kragten.nl
www.kragten.nl

kragten

waterschap
limburg