



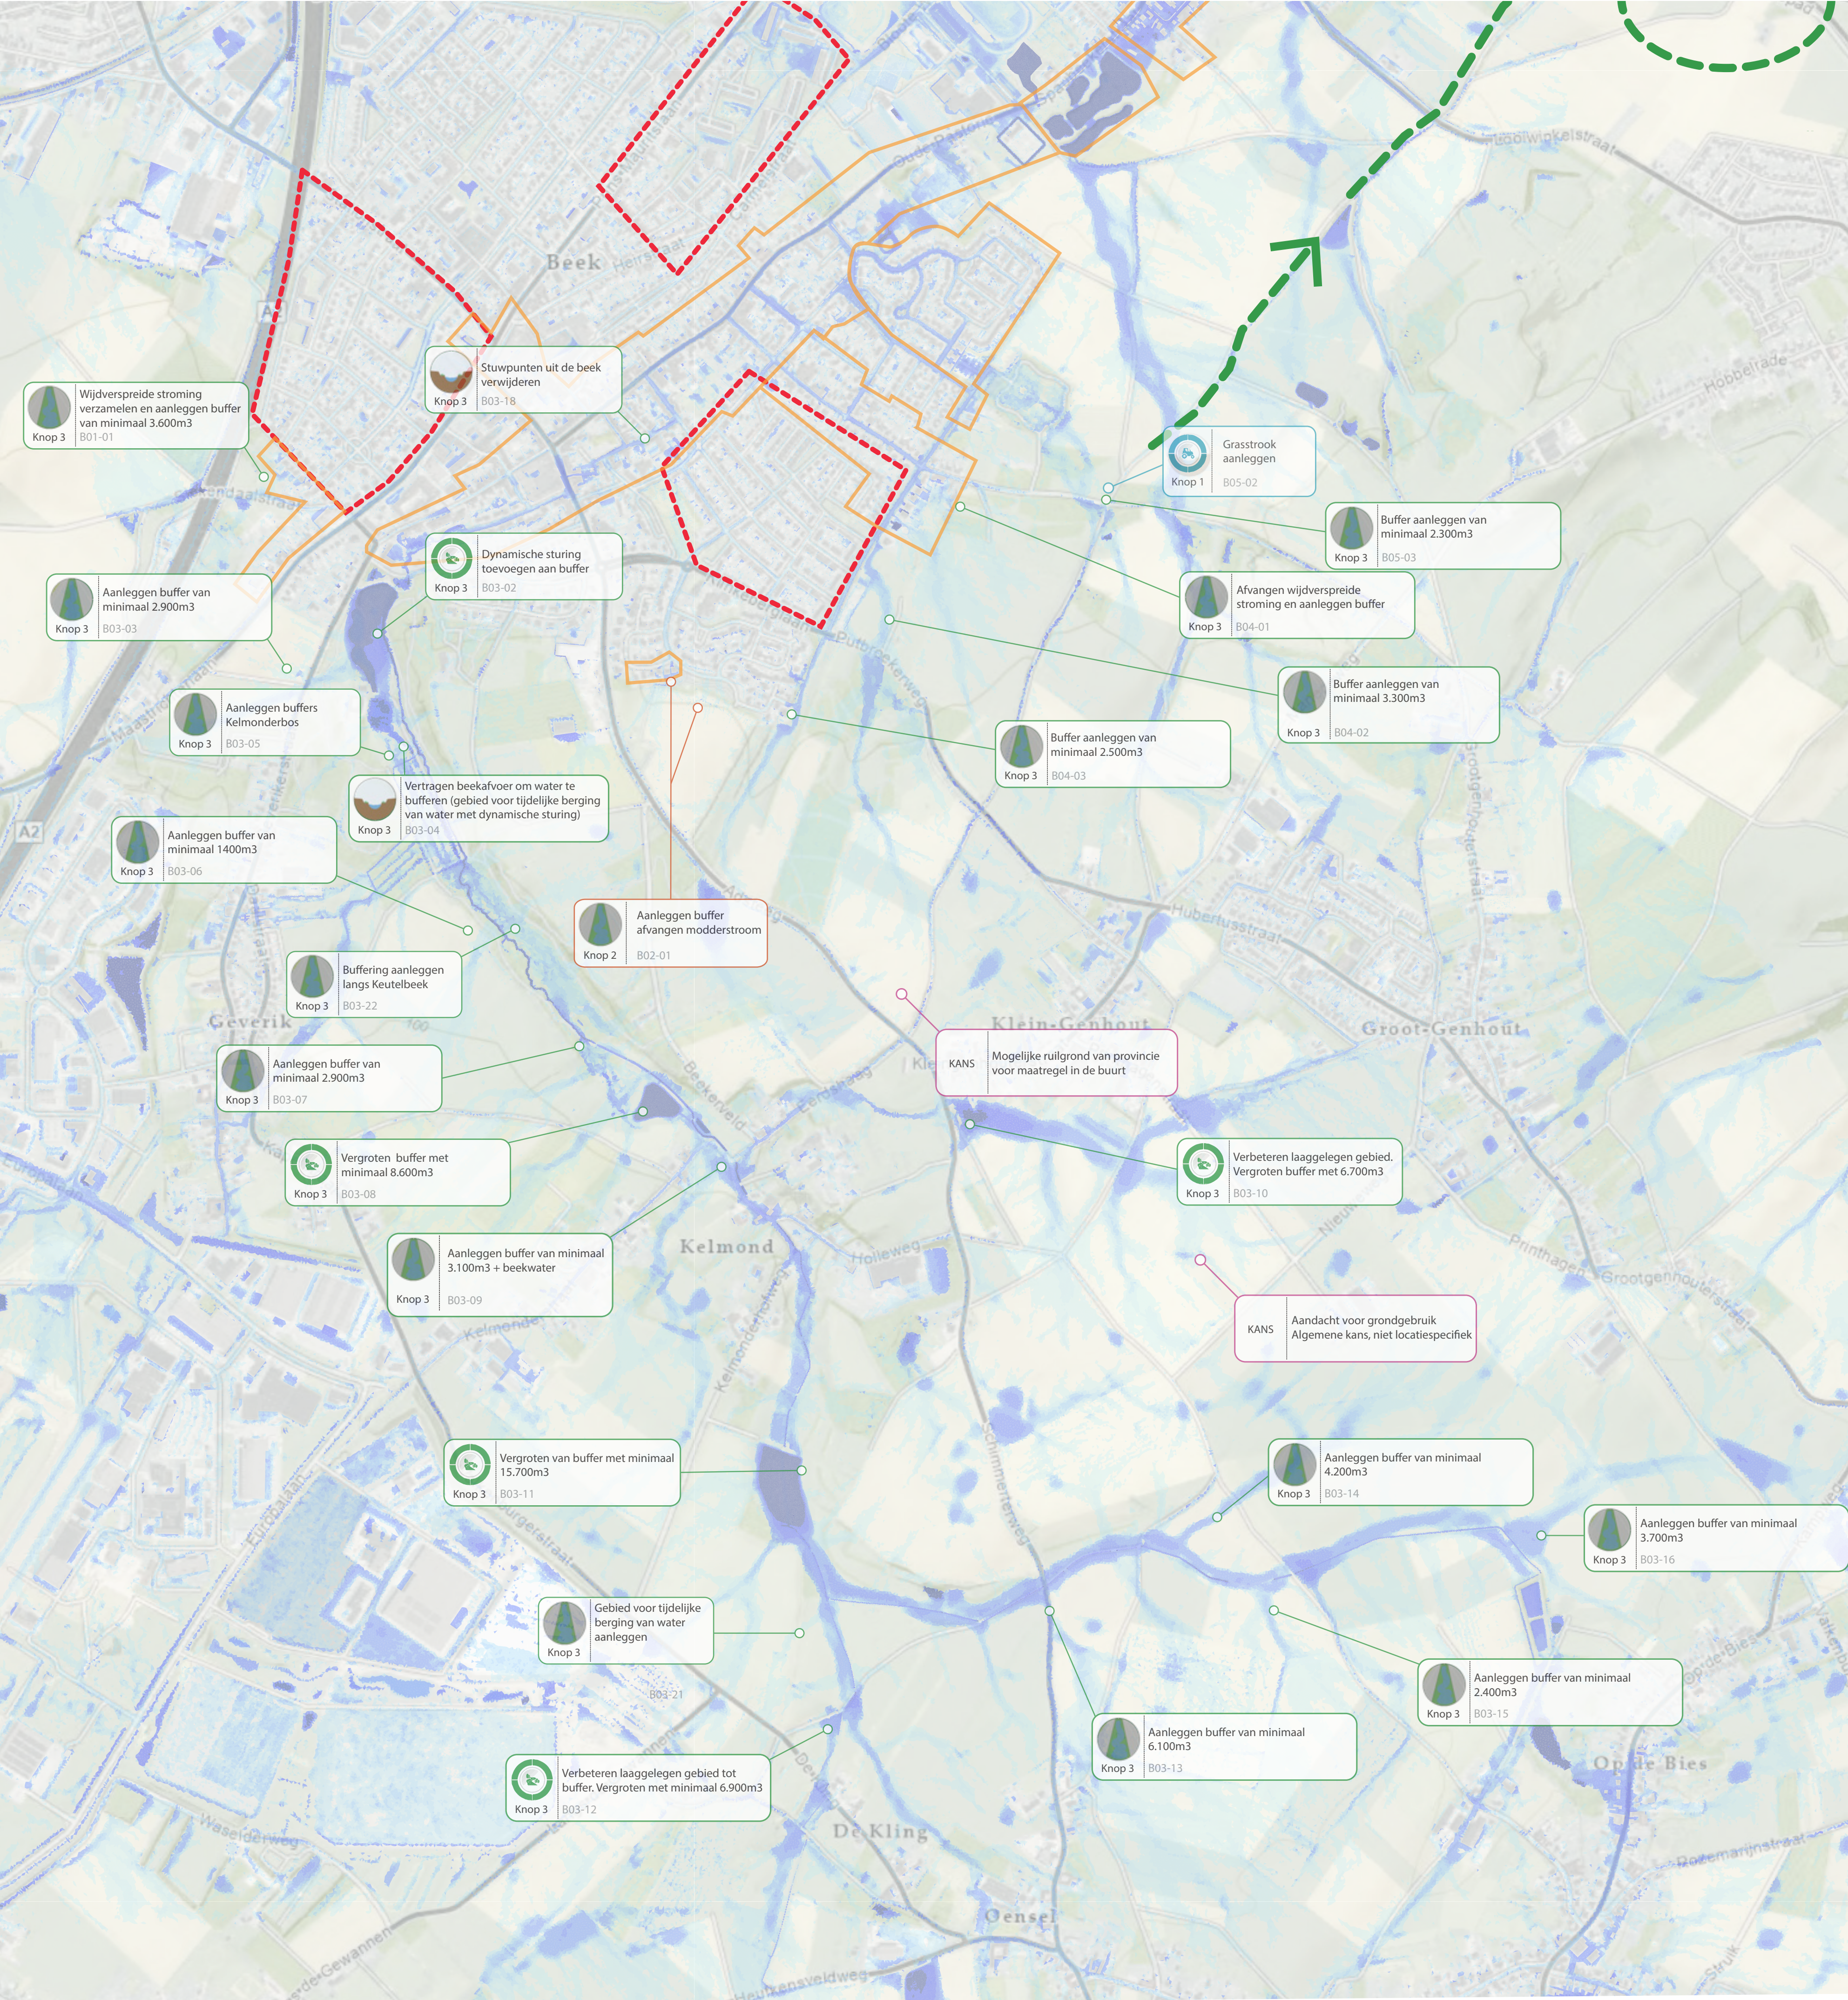


Verklaring

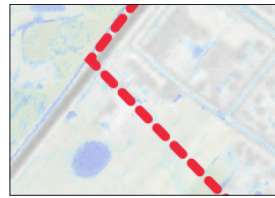


Afkoppelgebied




Knelpunten

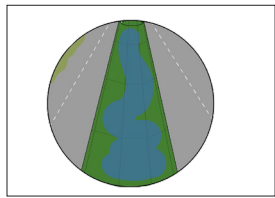

Aanleggen waterberging

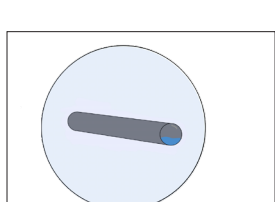

Vergroten afvoercapaciteit

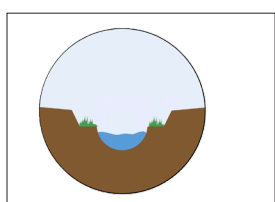

Aanpassen beekprofiel

Potentiële maatregelen




Knop 1

Landelijk / buitengebied




Knop 2

Stedelijk / bebouwd gebied

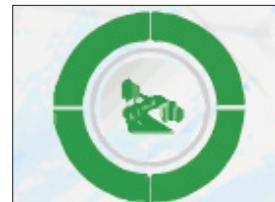

Knop 3

Watersysteem / beken en dalen

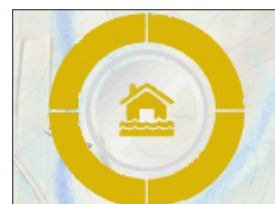

Knop 4

Schade aan eigen woning beperken




Knop 5

Ruimtelijke ordening



Knop 6

Internationale afstemming

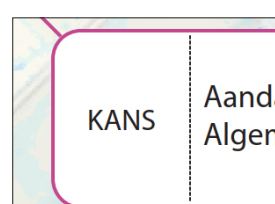

Algemene kansen


1	23-10-2024		RVSP	...	CMA	...	JSCHA	...
Versie	Datum	Omschrijving	Opsteller	Par.	Verificatie	Par.	Validatie	Par.

Potentiële maatregelenkaart Beek-Neerbeek - Deelgebied 2

Verkenning Beek

Fase: -
Formaat: A1
Schaal: 1:5.000

Projectnummer: WSL092
Tekeningnr.: 2024-2172
Doc. nr.: n.v.t.

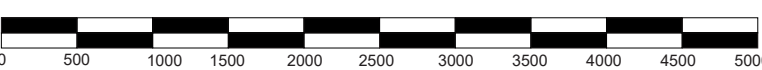

088 - 3366333
info@kragten.nl
www.kragten.nl

