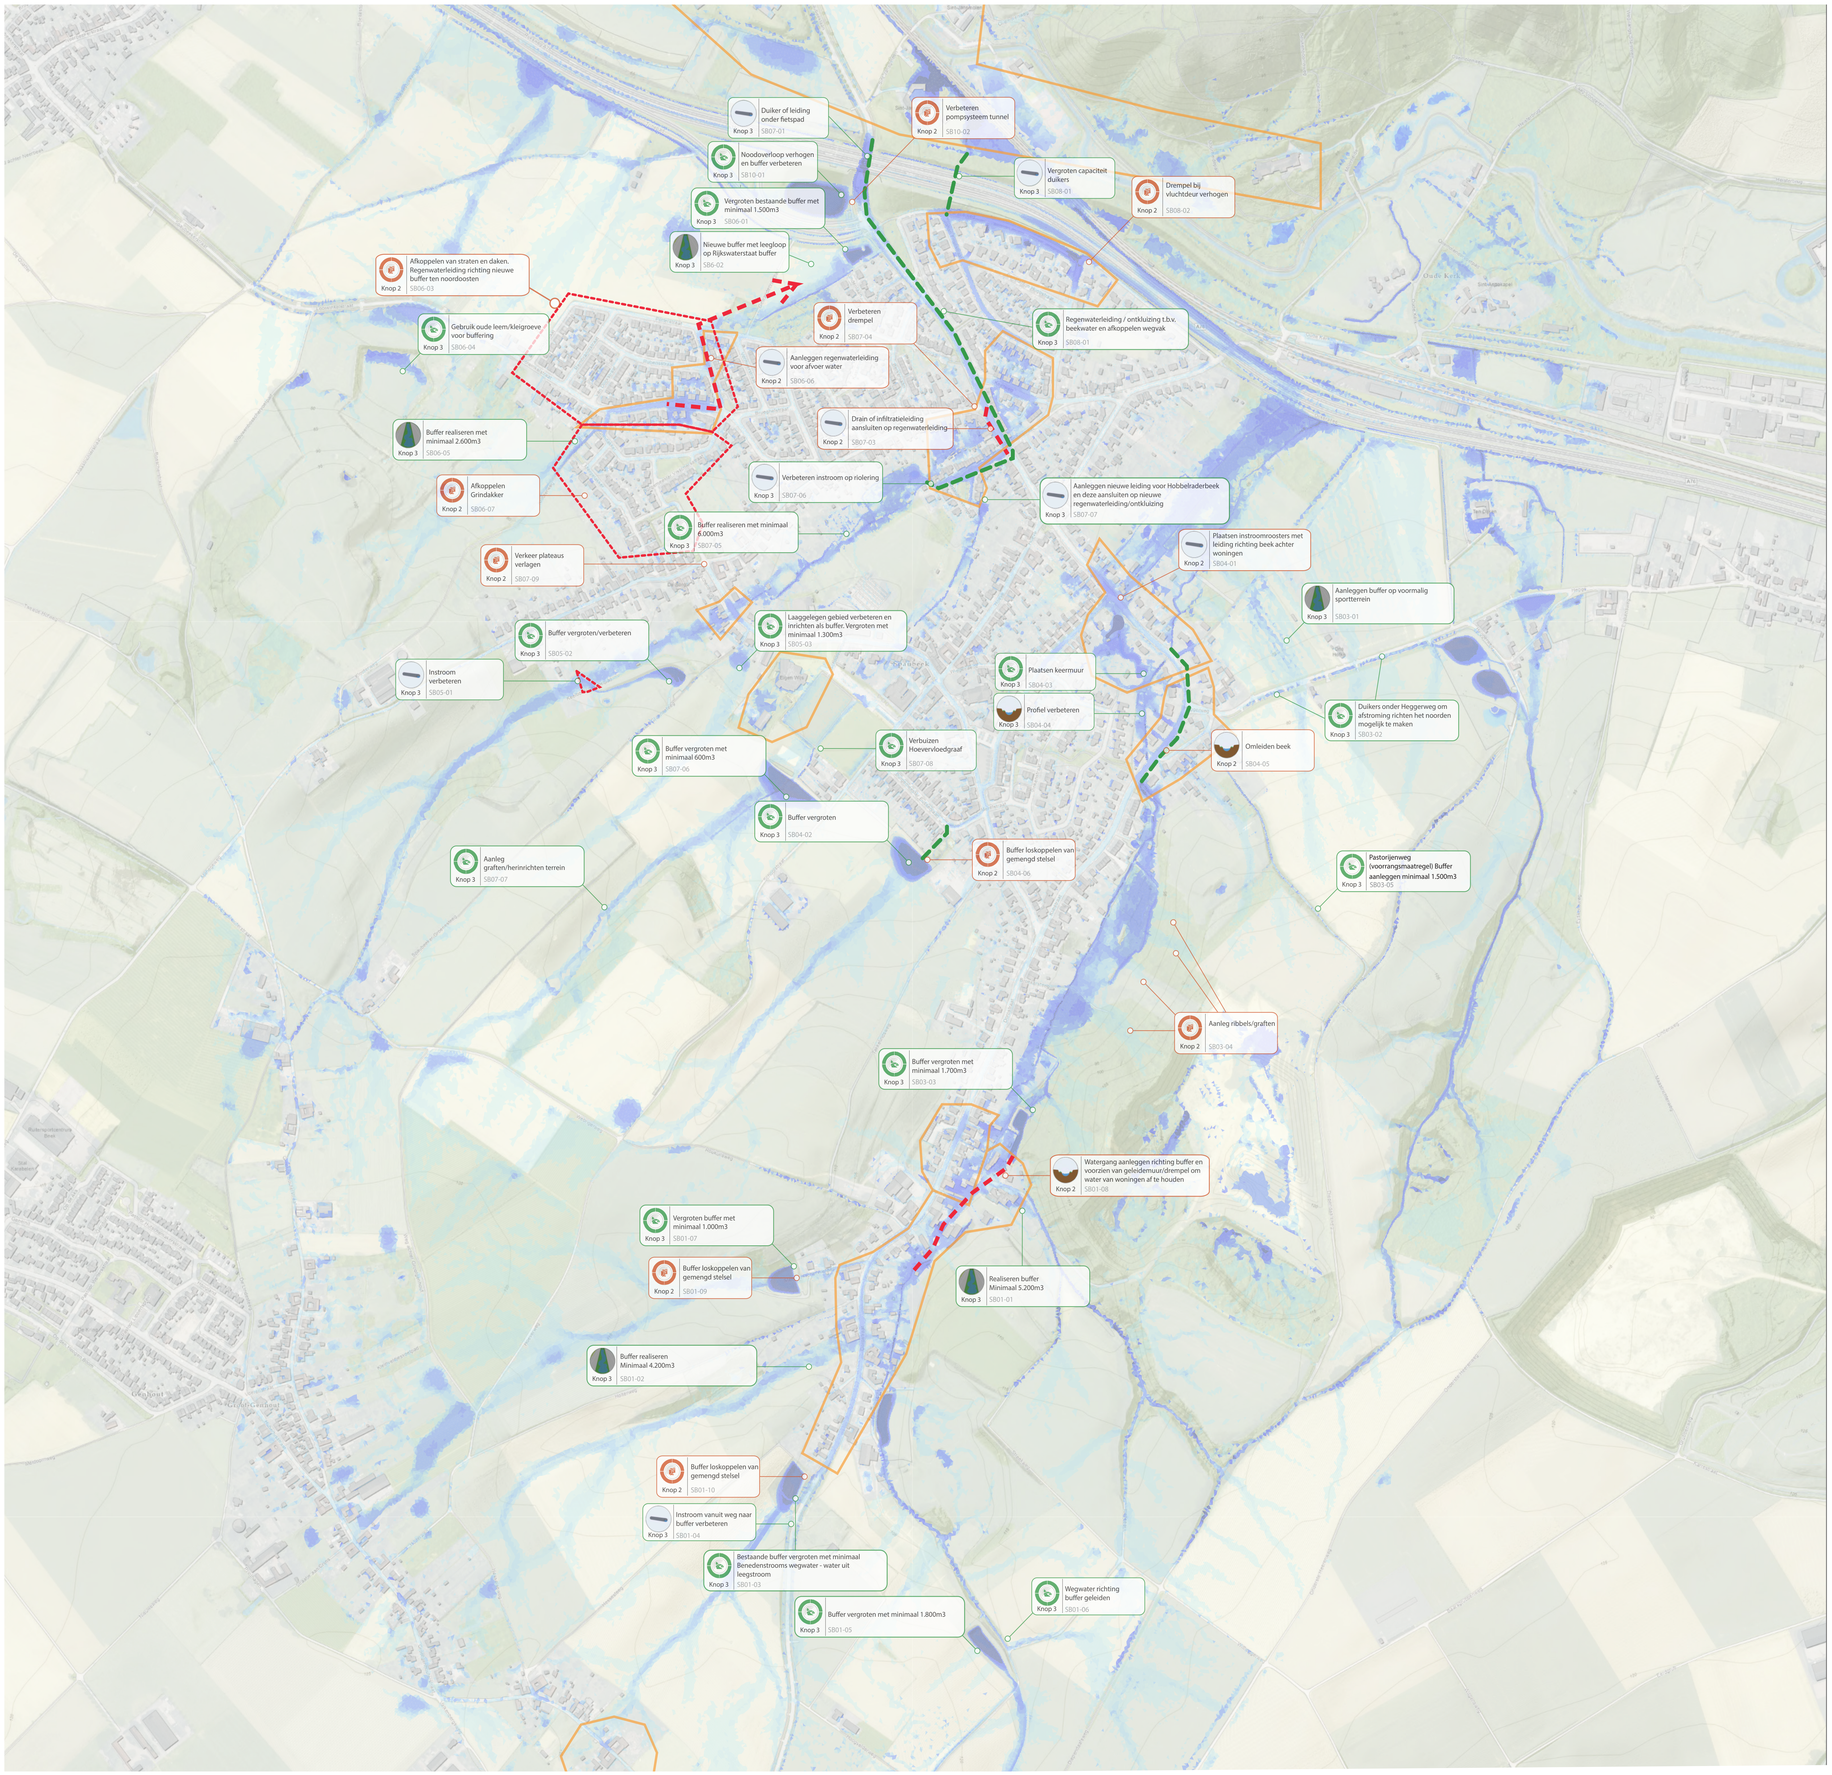

Verklaring

Afkoppelgebied

Knelpunten

Aanleggen waterberging

Vergroten afvoercapaciteit

Aanpassen beekprofiel

Potentiële maatregelen

Knop 1
Landelijk / buitengebied

Knop 2
Stedelijk / bebouwd gebied

Knop 3
Watersysteem / beken en dalen

Knop 4
Schade aan eigen woning beperken

Knop 5
Ruimtelijke ordening

Knop 6
Internationale afstemming

Algemene kansen

Versie	Datum	Omschrijving	Opsteller	Par.	Verificatie	Par.	Validatie	Par.
2	22-10-2024		RVSP		CMA		JSCHA	
1	11-09-2024		RVSP		CMA		PVZ	

Potentiële maatregelenkaart Spaubeek

Verkenning Beek

088 - 3366333
info@kragten.nl
www.kragten.nl

Fase: -
Formaat: A0
Schaal: 1:3000

Projectnummer: WSL092
Tekeningnr.: 2024-1991
Doc. nr.: n.v.t.

0 300 600 900 1200 1500 1800 2100 2400 2700 3000m

kragten
waterschap limburg