



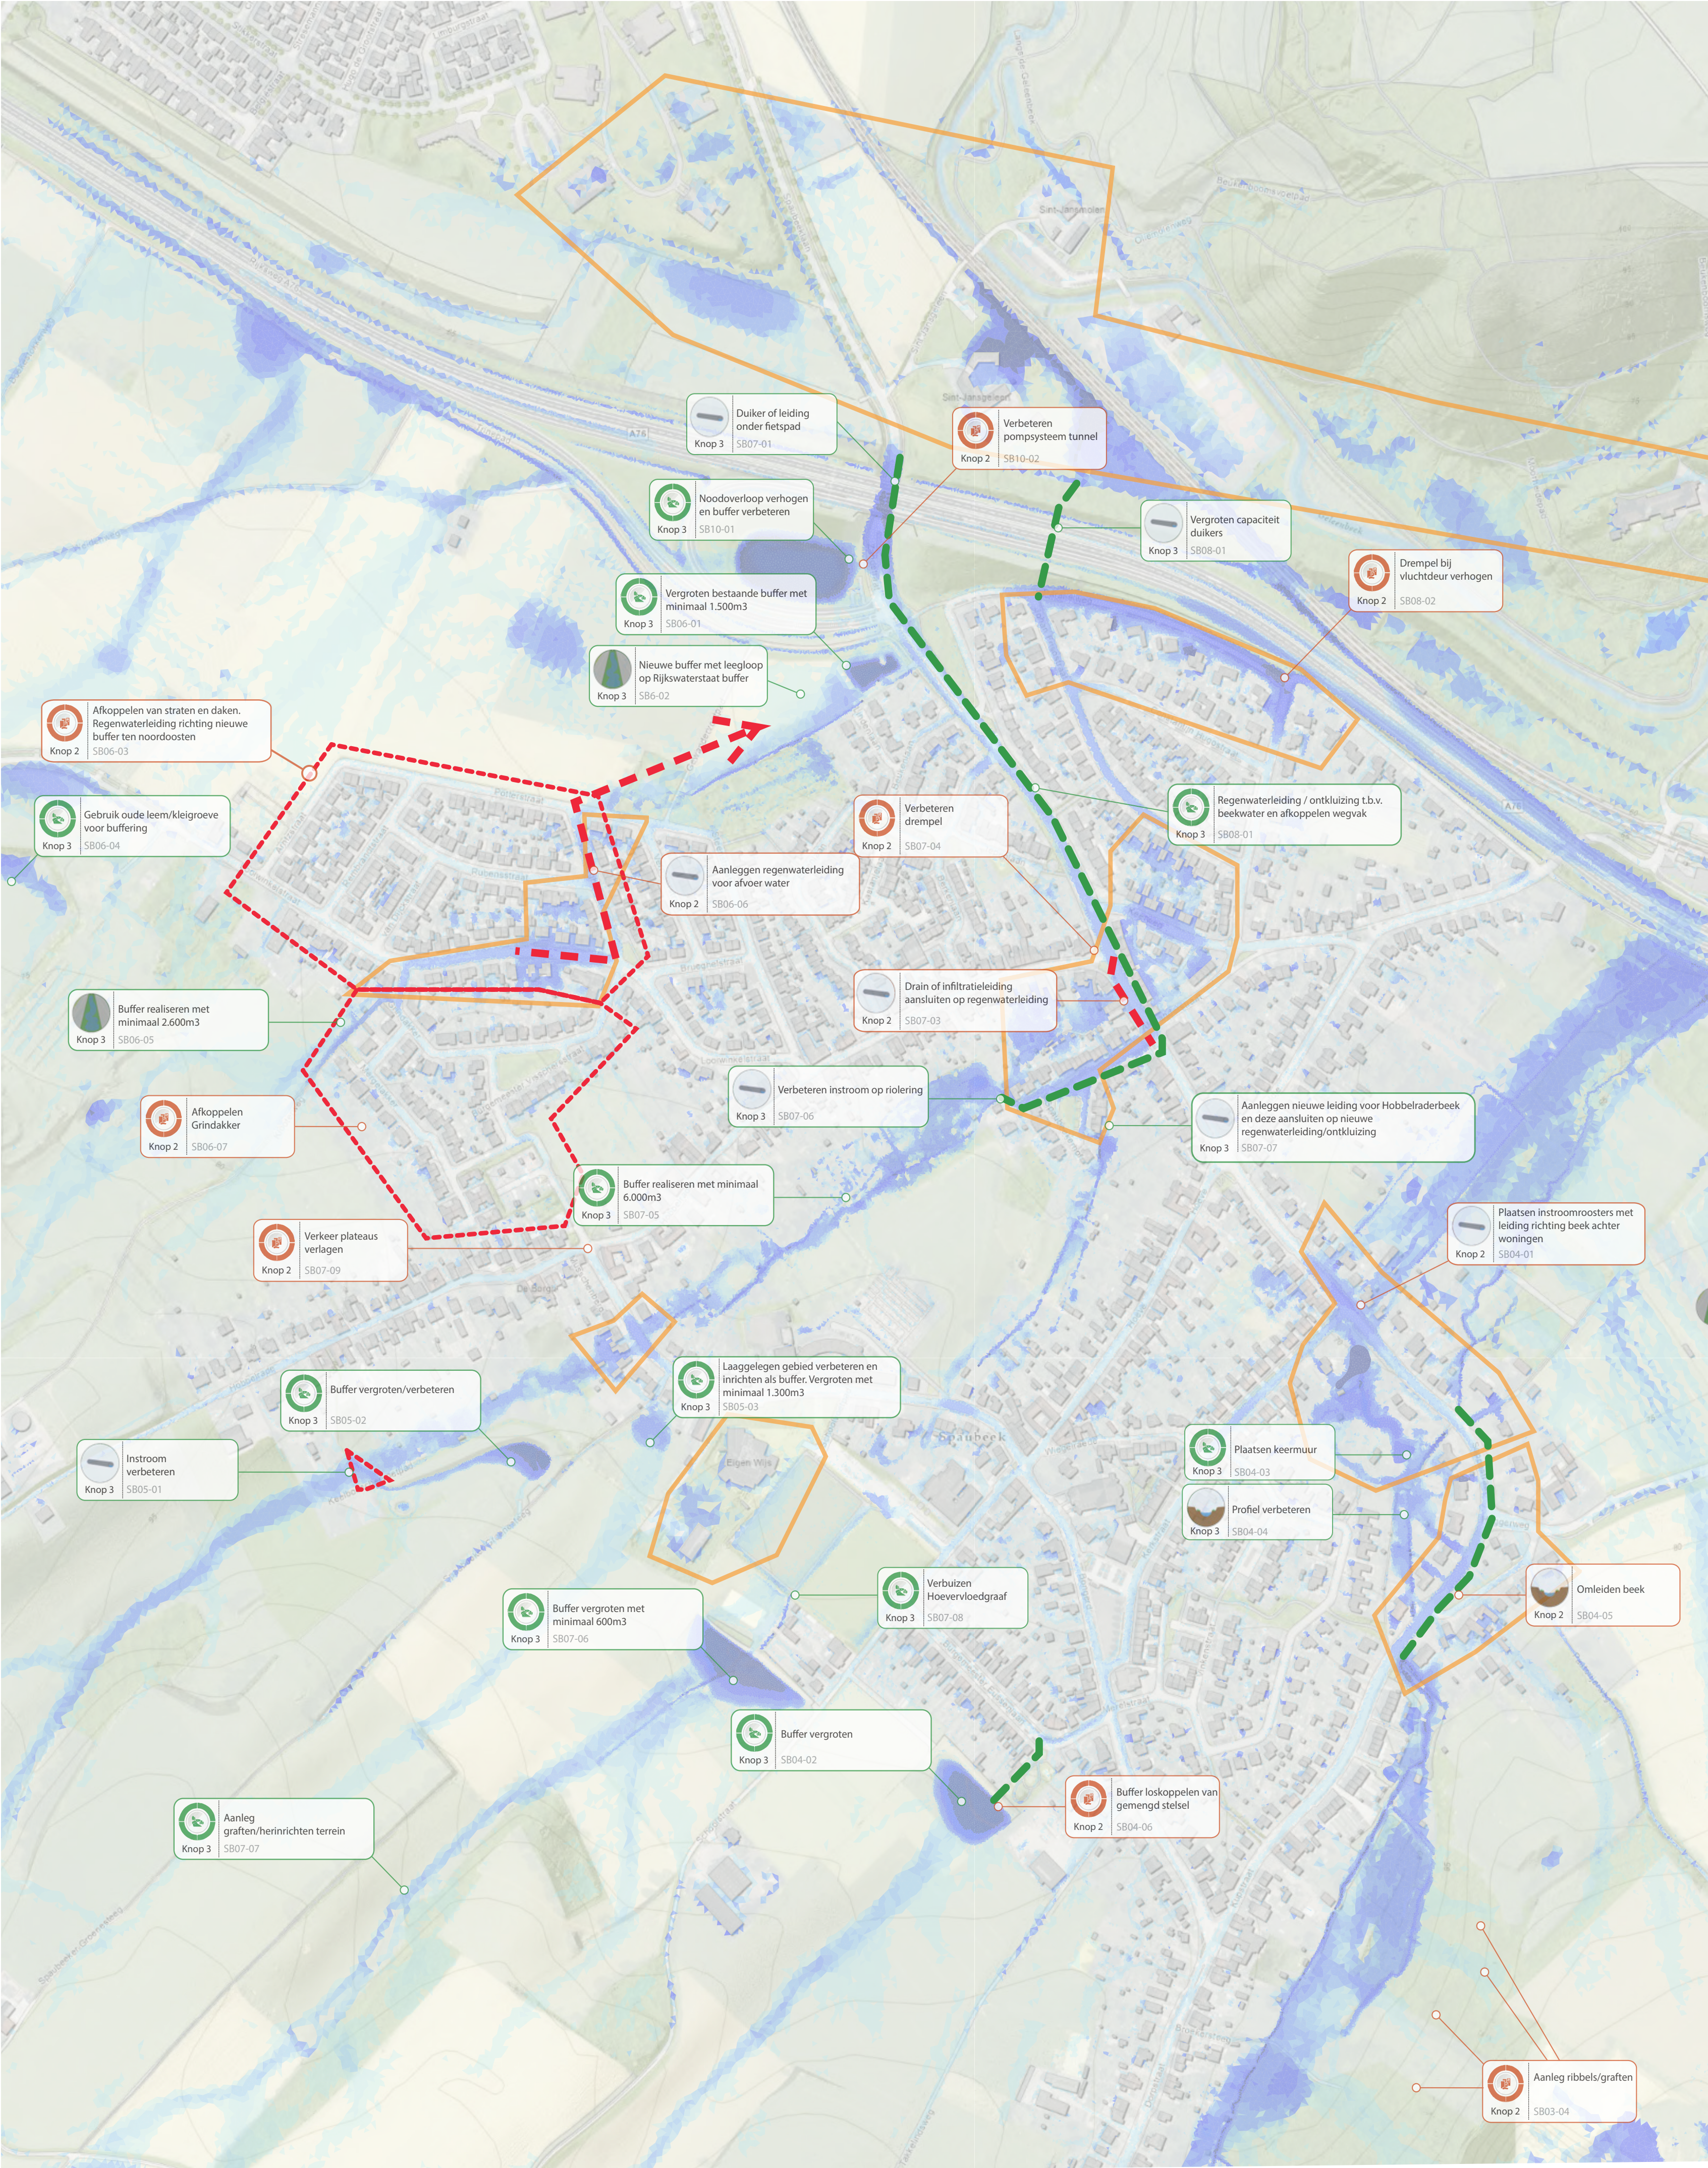


Verklaring

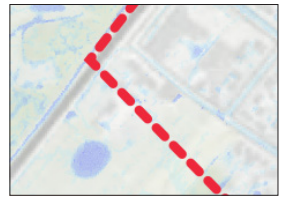


Afkoppelgebied




Knelpunten

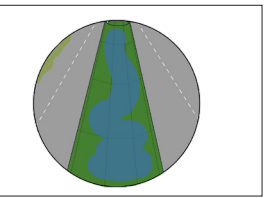

Aanleggen waterberging

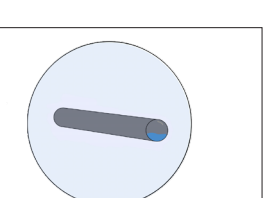


Vergroten afvoercapaciteit

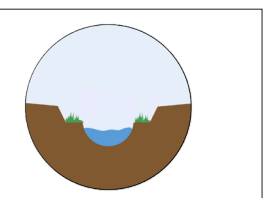

Aanpassen beekprofiel

Potentiële maatregelen

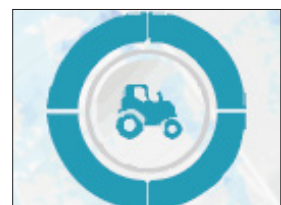


Knop 1

Landelijk / buitengebied




Knop 2

Stedelijk / bebouwd gebied

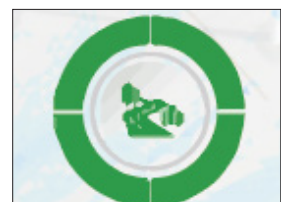

Knop 3

Watersysteem / beken en dalen

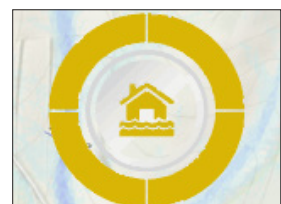


Knop 4

Schade aan eigen woning beperken




Knop 5

Ruimtelijke ordening

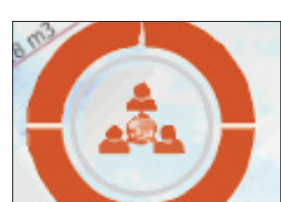

Knop 6

Internationale afstemming

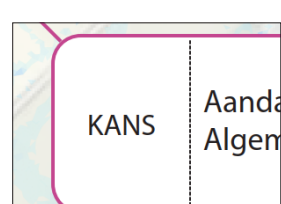

Algemene kansen

1	23-10-2024		RVSP	...	CMA	...	JSCHA	...
Versie	Datum	Omschrijving	Opsteller	Par.	Verificatie	Par.	Validatie	Par.

Potentiële maatregelenkaart Spaubeek - Deelgebied 1

Verkenning Beek

Fase: -
Formaat: A1
Schaal: 1:5000

Projectnummer: WSL092
Tekeningnr.: 2024-2168
Doc. nr.: n.v.t.

