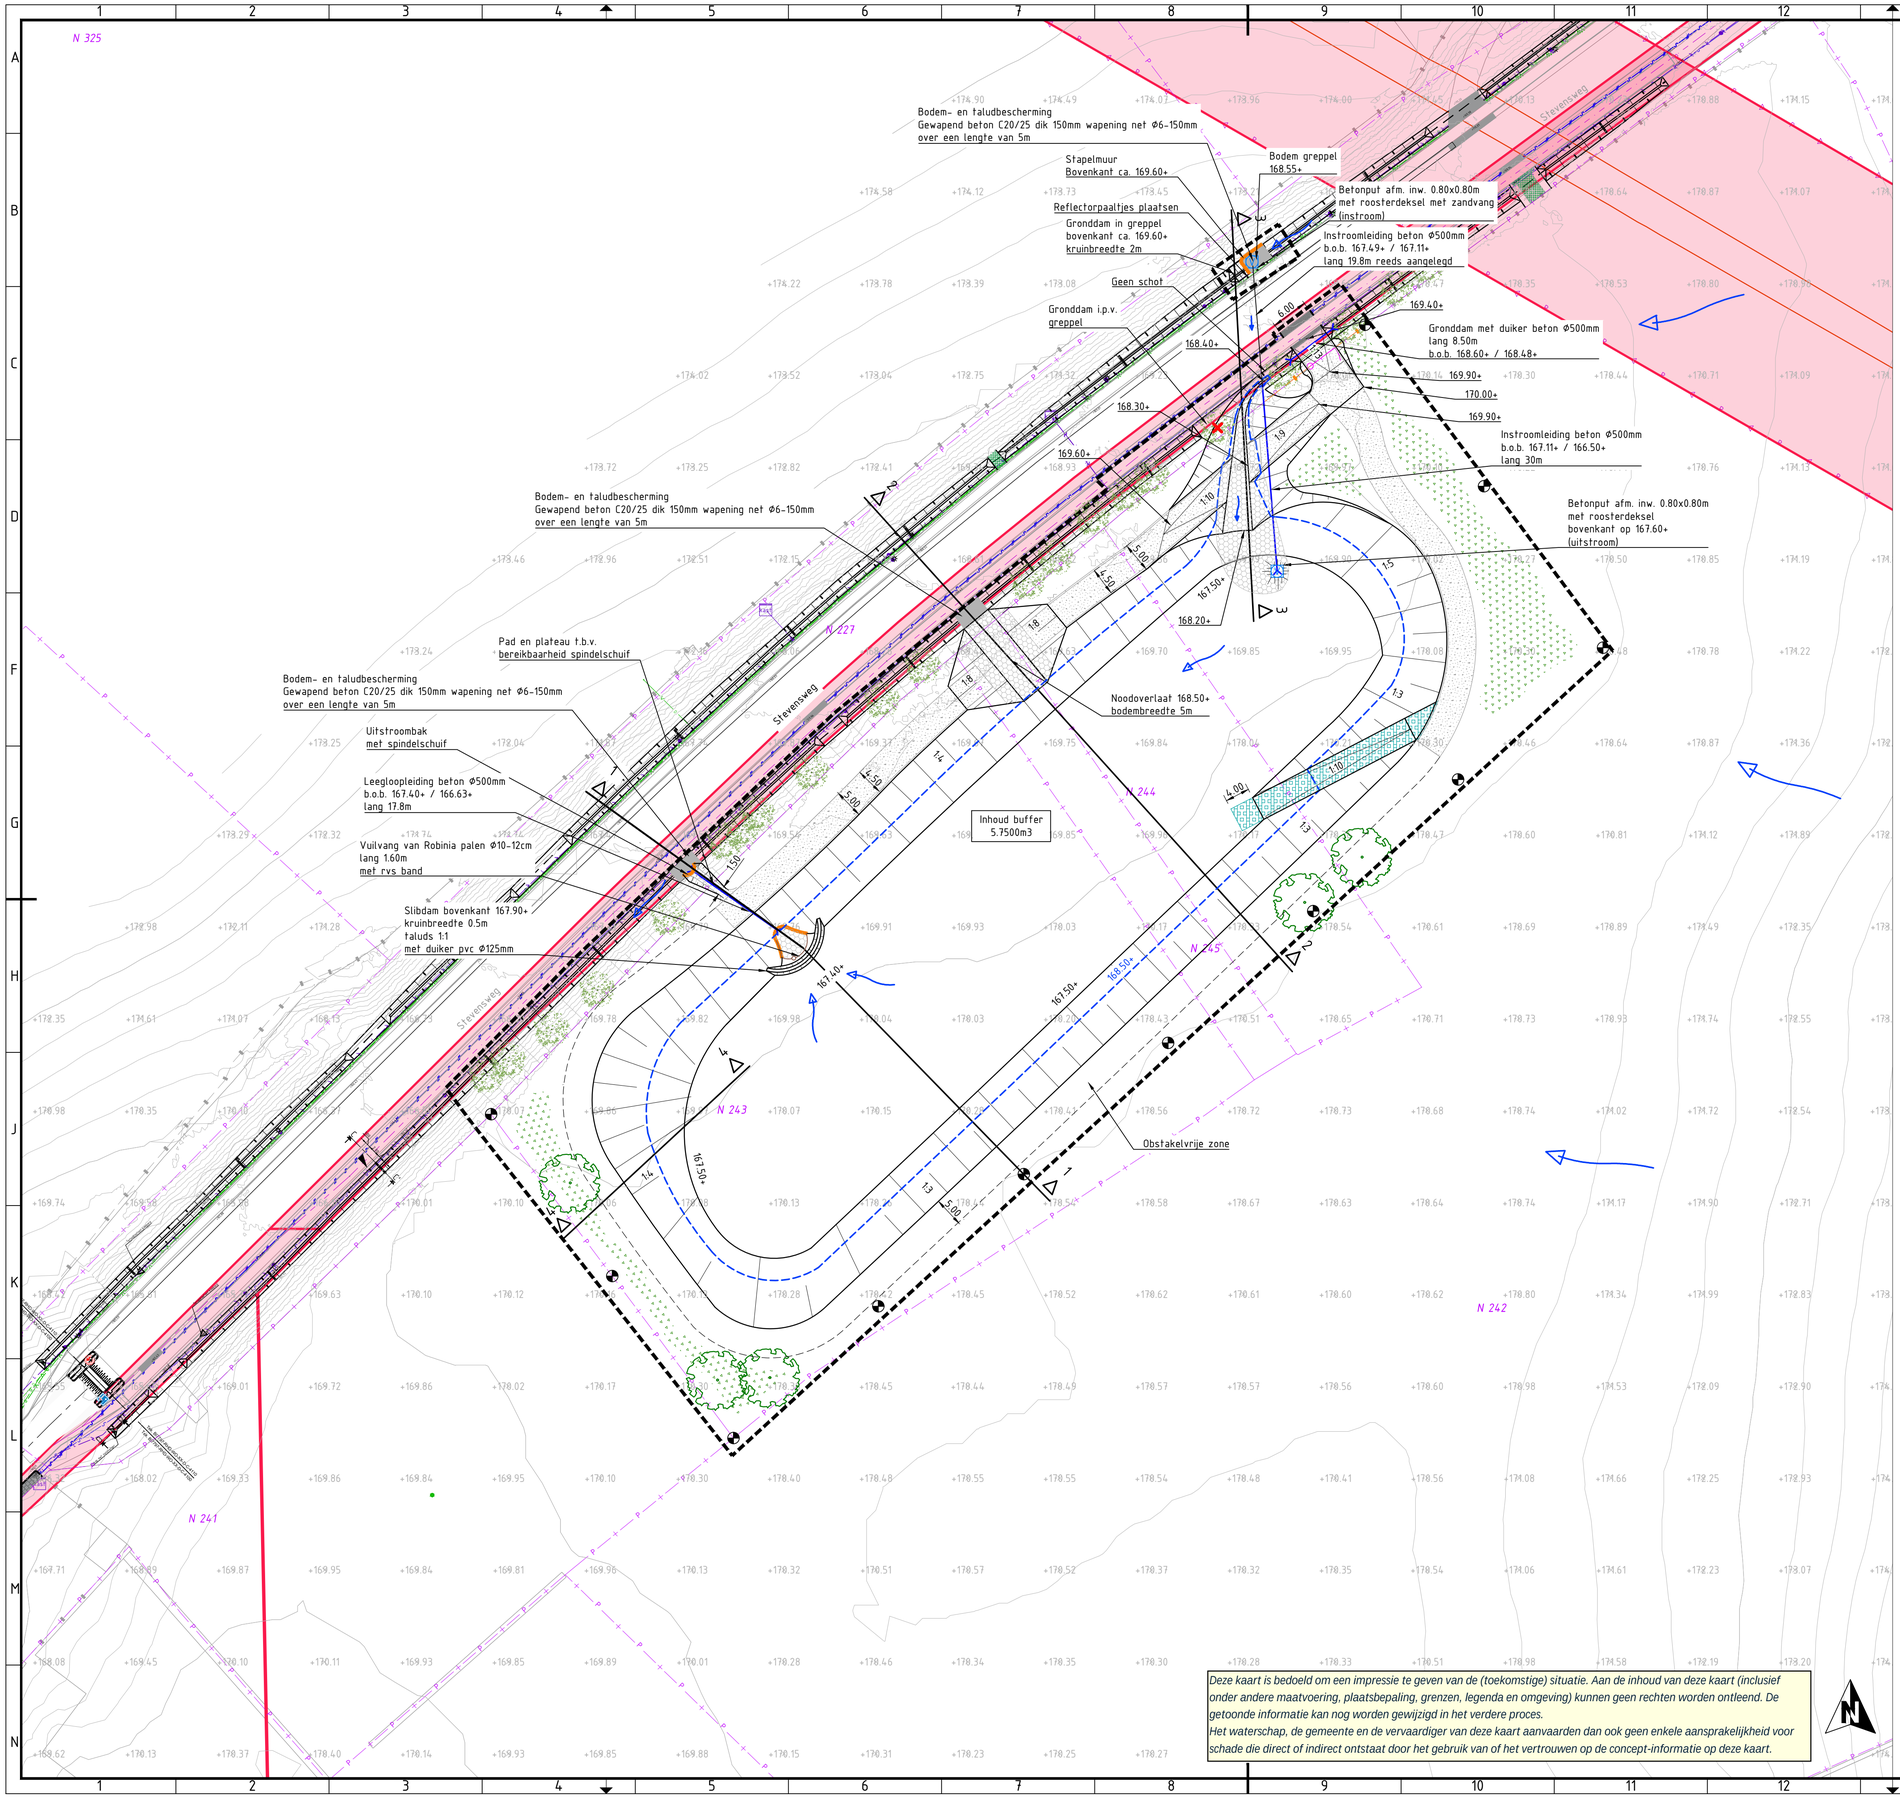

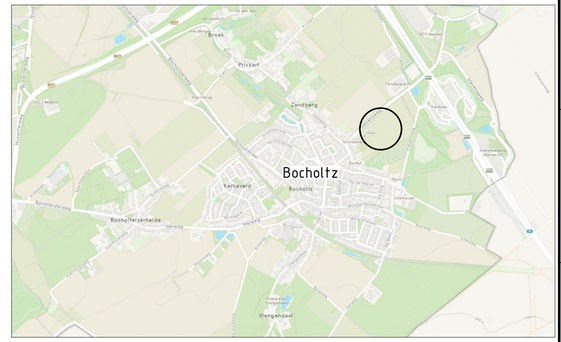

Locatie

Verklaring

- Werkgrens
- Kadastrale grens
- N 227 — Perceelnummer
- Bestaande boom
- +169.77 — Bestaande hoogte in m t.o.v. NAP Op basis van AHN
- Bestaande hoogtelijnen Op basis van AHN
- 167.50+ — Ontwerp hoogte in m t.o.v. NAP
- Maximale waterlijn buffer
- Leegloopleiding/duiker
- V — Betonput met roosterdeksel
- Stapelmuur
- Vuilvang : Robinia palen Ø0.10-0.12m, lang 1.60m met rvs band
- Bodem- en taludbescherming Basalton in beton
- Bodem- en taludbescherming Gewapend beton C20/25 dik 150mm wapening net Ø6-150mm
- Onderhoudspad van SecuBric met 'brede nok'
- Inrit, betonstraatstenen kf. kleur grijs, dik 80mm, halfsteensverband incl. kantopsluiting van opsluitband 120x250mm gesteld in specie met betonrug
- Onderhoudspad van betongranulaat 0/31.5 dik 0.25m breed 4.50m
- Grenspalen Robinia lengte 180cm Ø20cm 70-90cm boven maaiveld
- Afrastering plaatsen Houten palen met 4 draden (afh. van beg
- Waterschapspoort plaatsen
- Bestaande boom rooien
- Te planten struweel
- Te planten boom

Opmerkingen :
- Hoogtegegevens op basis van AHN
- Standaard details zie tekening 2025-1141

Versie	Datum	Omschrijving	Opsteller	Par.	Verificatie	Par.	Validatie	Par.
4	10-07-2026	Definitief Ontwerp v3	PR		AVG		AVG	
3	19-12-2025	Definitief Ontwerp v2	PR		PSA		AVG	
2	02-09-2025	Definitief Ontwerp	PR		PSA		AVG	
1	06-03-2025	Aanpassingen n.a.v. opmerkingen 20250219	PR		PSA		AVG	
0	20-12-2024		PR		PSA		AVG	

WiB Bocholtz Simpelveld verkenning

Onderdeel
Situatie maatregel B37

Opdrachtgever
Waterschap Limburg

Roermond
Schoolstraat 8, 6049 BN Herten
Postbus 14, 6040 AA Roermond

's-Hertogenbosch
Hintham 152-E, 5246 AK Rosmalen
Postbus 2309, 5202 CH 's-Hertogenbosch

088 - 3366333
info@kragten.nl
www.kragten.nl

Fase	Definitief ontwerp
Projectnummer	WSL092
Formaat	A1
Tekeningnummer	2024-2787
Schaal	1: 500
Behorende bij doc. nr.	

m 10 20 30 40 50

Deze kaart is bedoeld om een impressie te geven van de (toekomstige) situatie. Aan de inhoud van deze kaart (inclusief onder andere maatvoering, plaatsbepaling, grenzen, legenda en omgeving) kunnen geen rechten worden ontleend. De getoonde informatie kan nog worden gewijzigd in het verdere proces.
Het waterschap, de gemeente en de vervaardiger van deze kaart aanvaarden dan ook geen enkele aansprakelijkheid voor schade die direct of indirect ontstaat door het gebruik van of het vertrouwen op de concept-informatie op deze kaart.