

Verklaring

- Werkgrens
- Bestaand raster
- Kadastrale grens
- Perceelnummer (N 83)
- Bestaande hoogte in m t.o.v. NAP Op basis van AHN (+143.76)
- Bestaande hoogtelijnen Op basis van AHN
- Maximale waterlijn buffer
- Bestaande duiker
- Betonput met spindelschuif en geïntegreerde noodoverlaat
- Stapelmuur
- Vulvang : Robinia palen Ø0.10-0.12m, lang 1.60m met rvs band
- Bodem- en taludbescherming Basalton zuilhoogte 0.15m in 0.10m beton C20/25

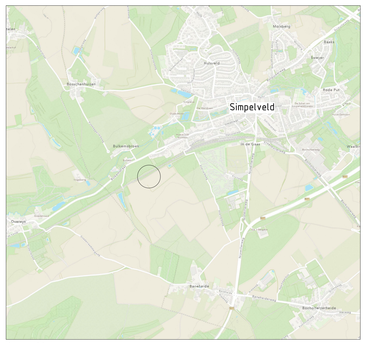

Locatie

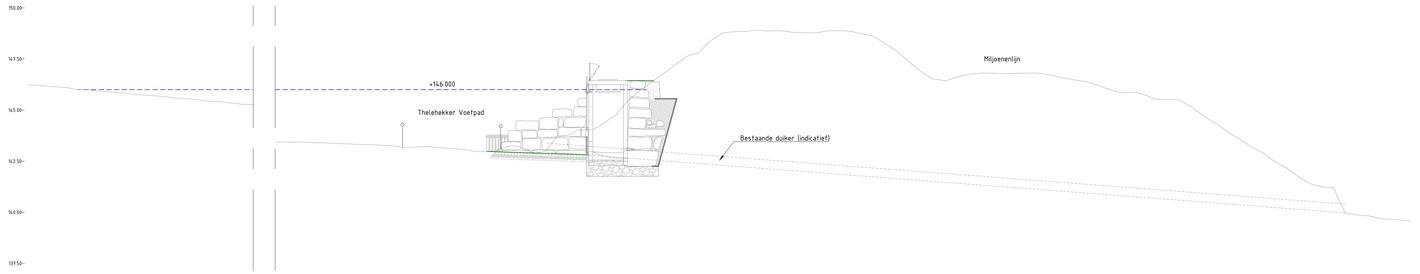

DWP 1

| | | |