



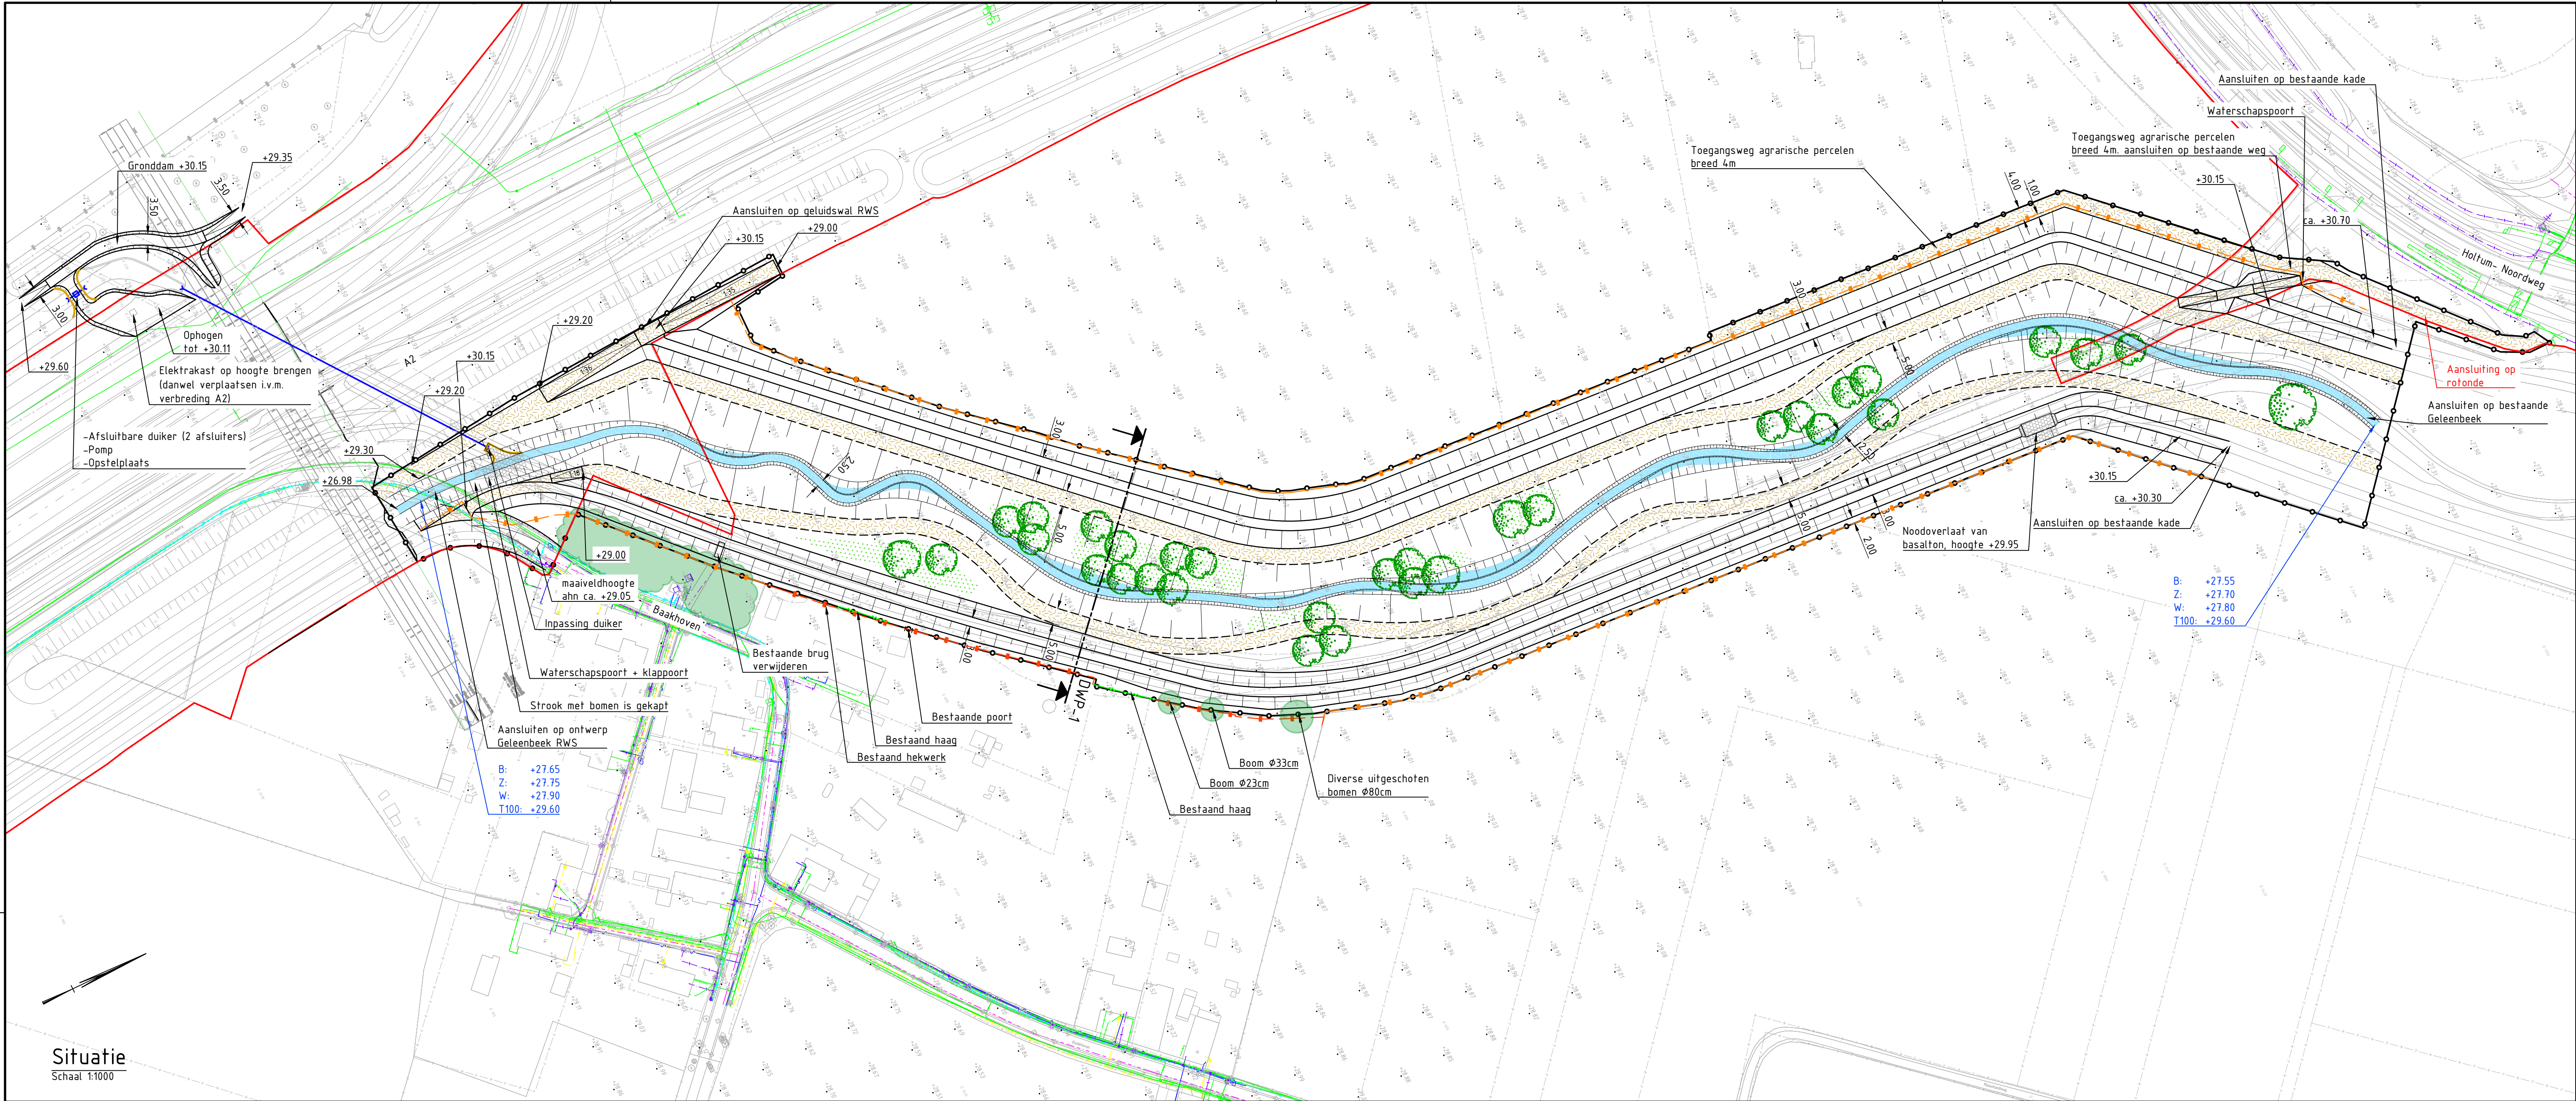

Situatie
Schaal 1:1000

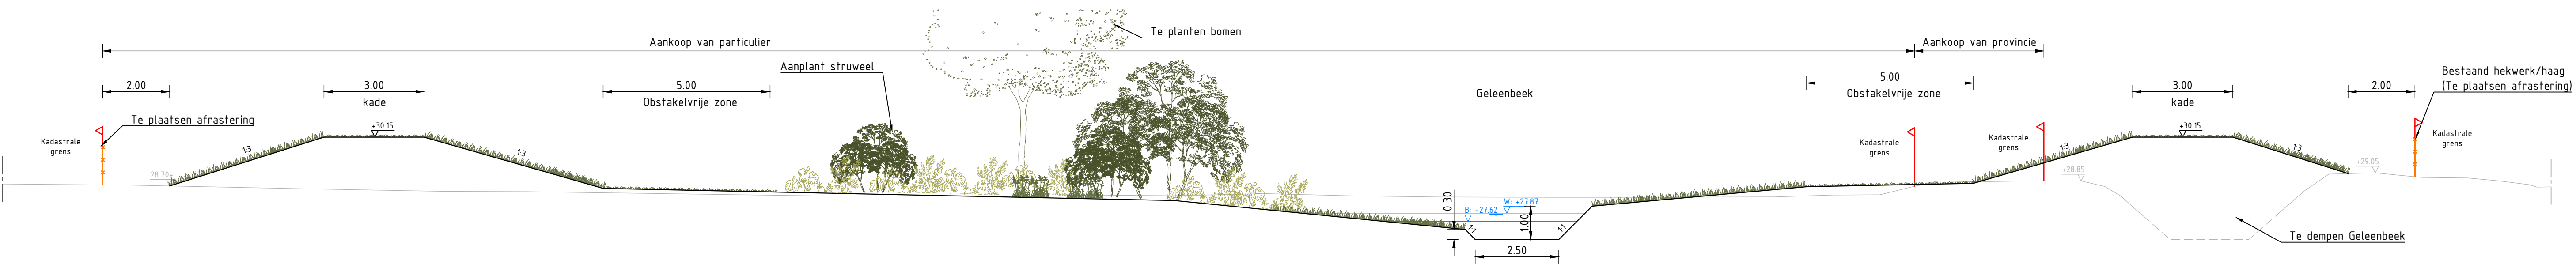

Dwarsprofiel 1
Schaal 1:100

LEGENDA:

- | | | | | | |
|--|--|--|---------------------------|--|-------------------------|
| | Plangrens | | Te leggen duiker (derden) | | Bestaand bos |
| | Grens RWS; tracébesluit A2 | | Te plaatsen afzetting | | Aan te planten struweel |
| | Bestaande hoogte in m t.o.v. N.A.P. (op basis van ahl) | | Obstakelvrije zone | | Te planten bomen |
| | Waterpeil in m t.o.v. N.A.P. | | Aan te brengen stapelmuur | | |
| | Te ontgraven beekprofiel | | Aan te brengen basalt | | |

0 10 20 30 40m
Schaal 1:1000

ViForis RIJNTE VOOR DE TOEKOMST		opdrachtgever Waterschap Limburg	
project WL NOK Geleenbeek		status Concept	
nadere omschrijving Geleenbeek - Holtum Baakhoven Voorlopig Ontwerp - Baakhoven		datum uitgave 23-08-2024	
getekend P. Reinders		blad van	
vrijgegeven M. van Banning		documentsoort Tekening	
paraaf		formaat A1	
projectnummer 1382		tekeningnummer 1382-2-SIT-T05-02-1	
versie 3.0		© 2024 - ViForis	