
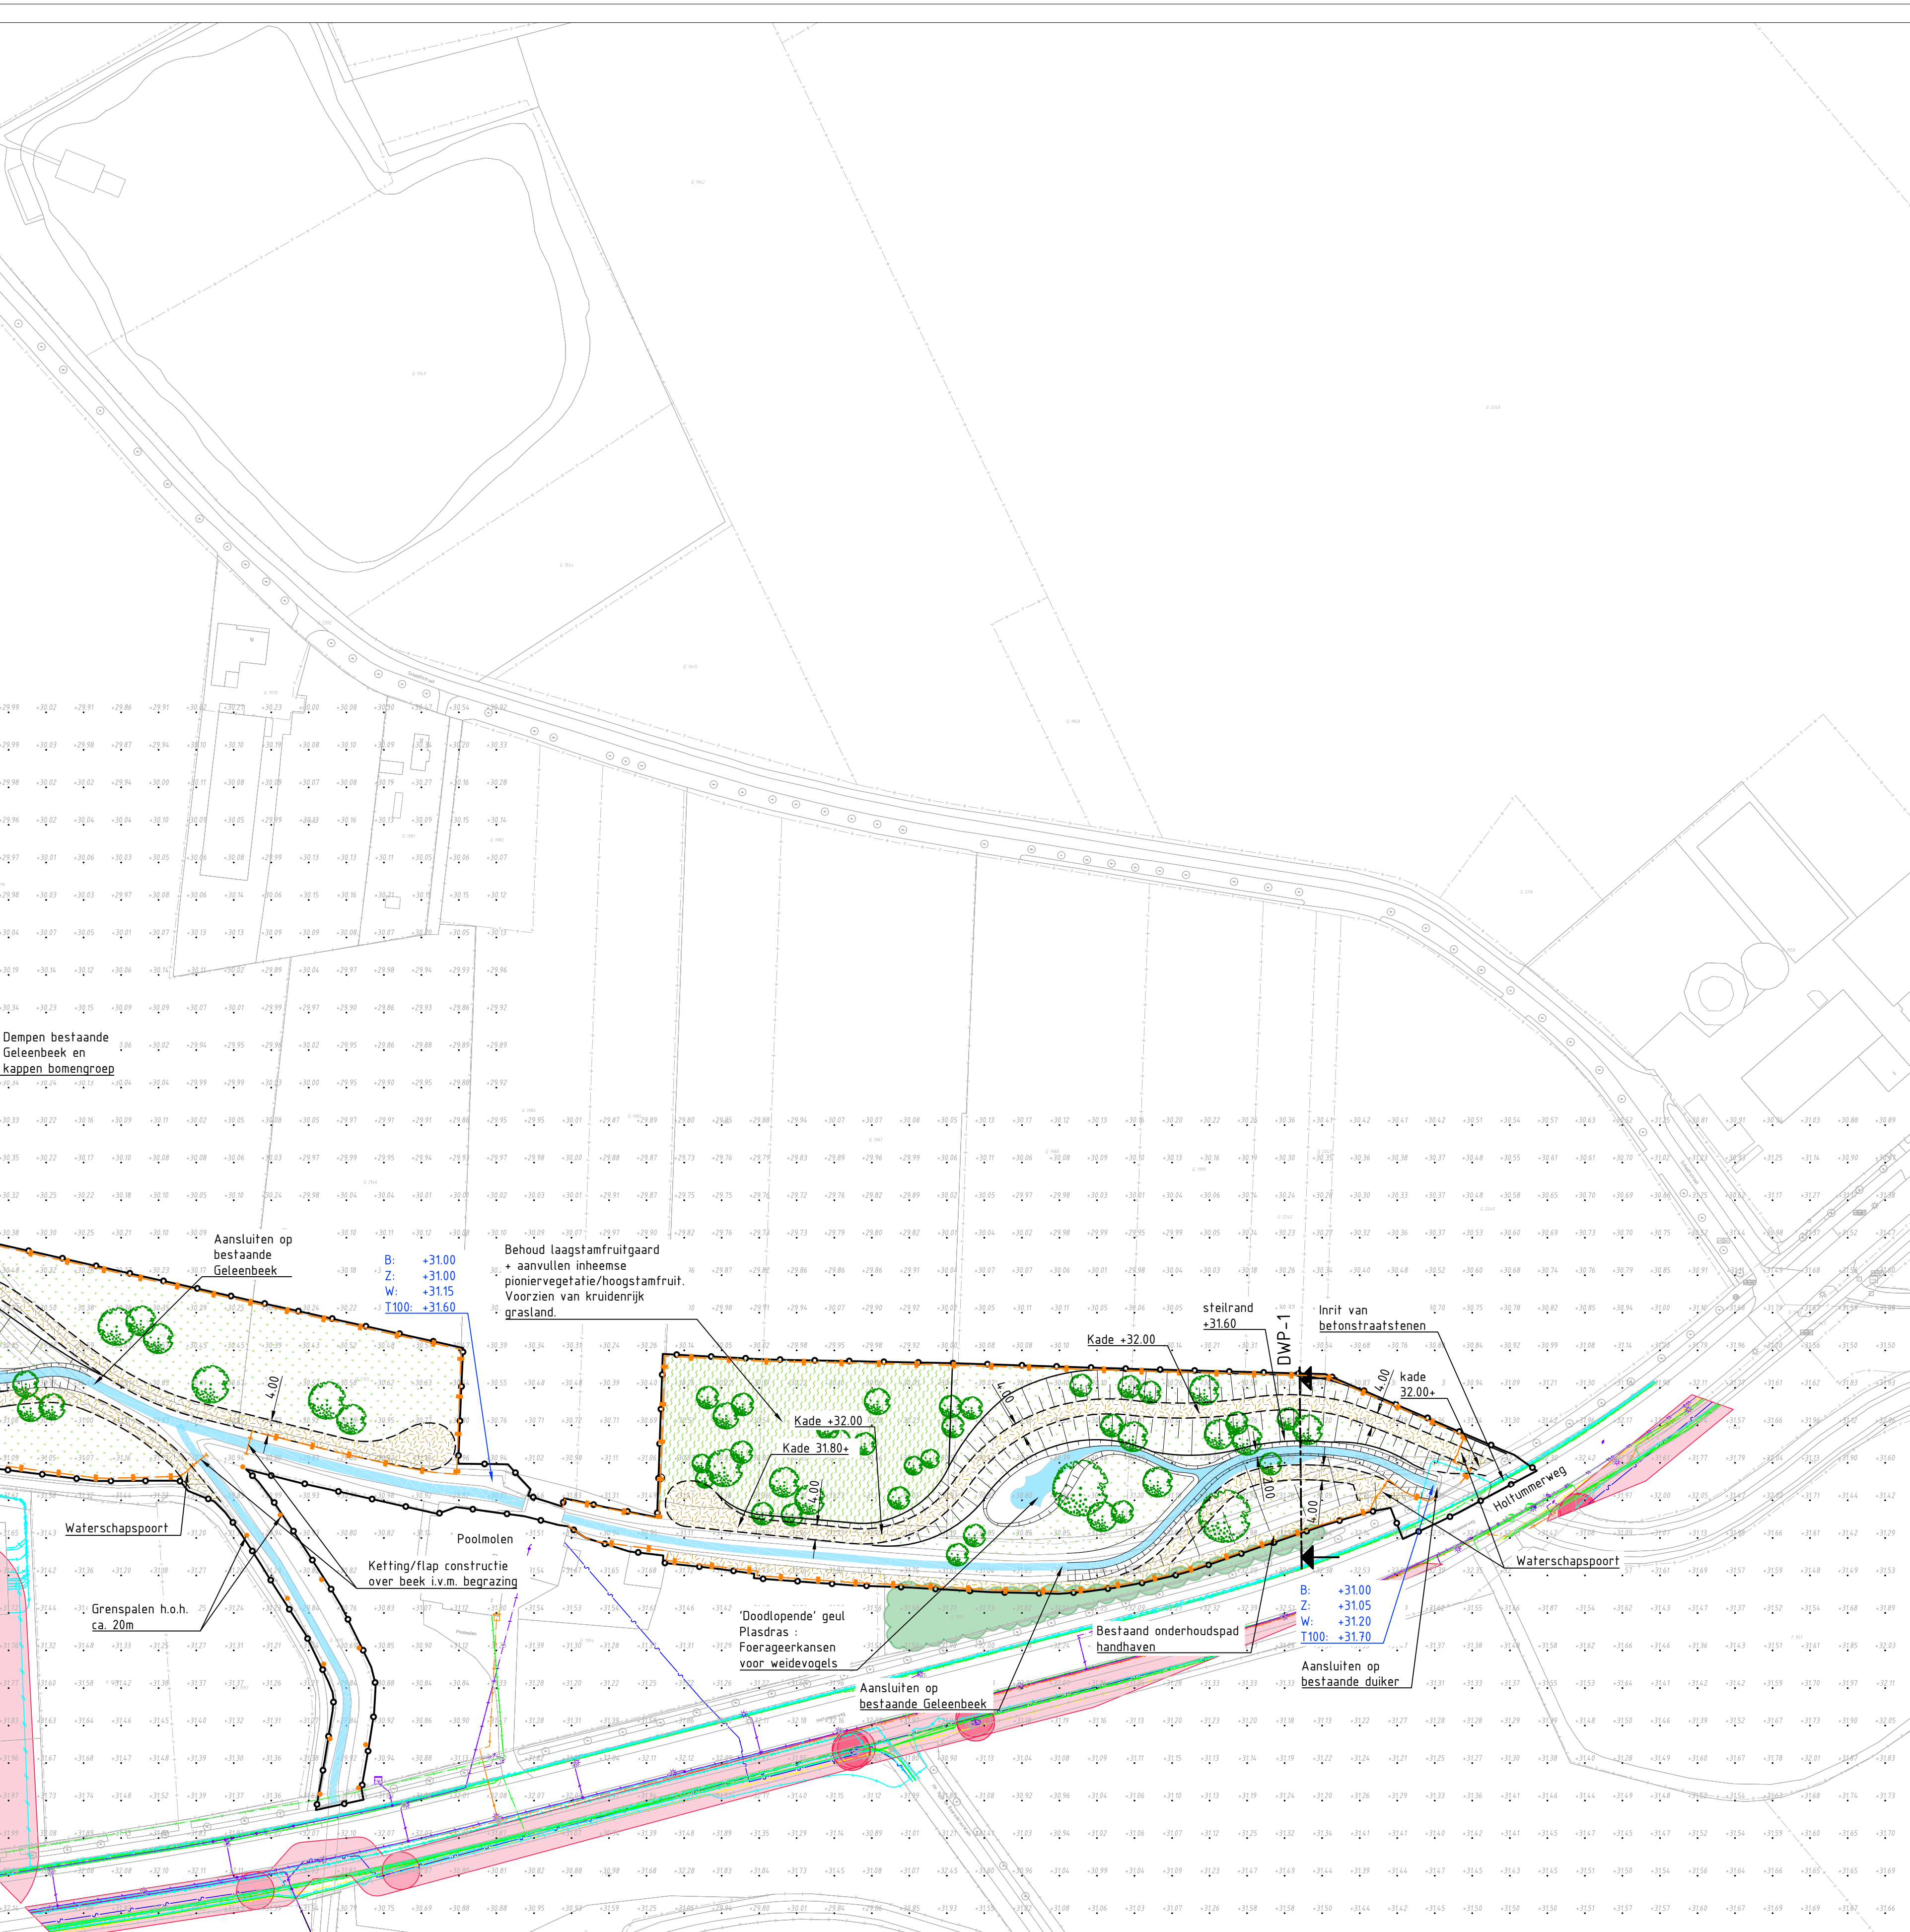


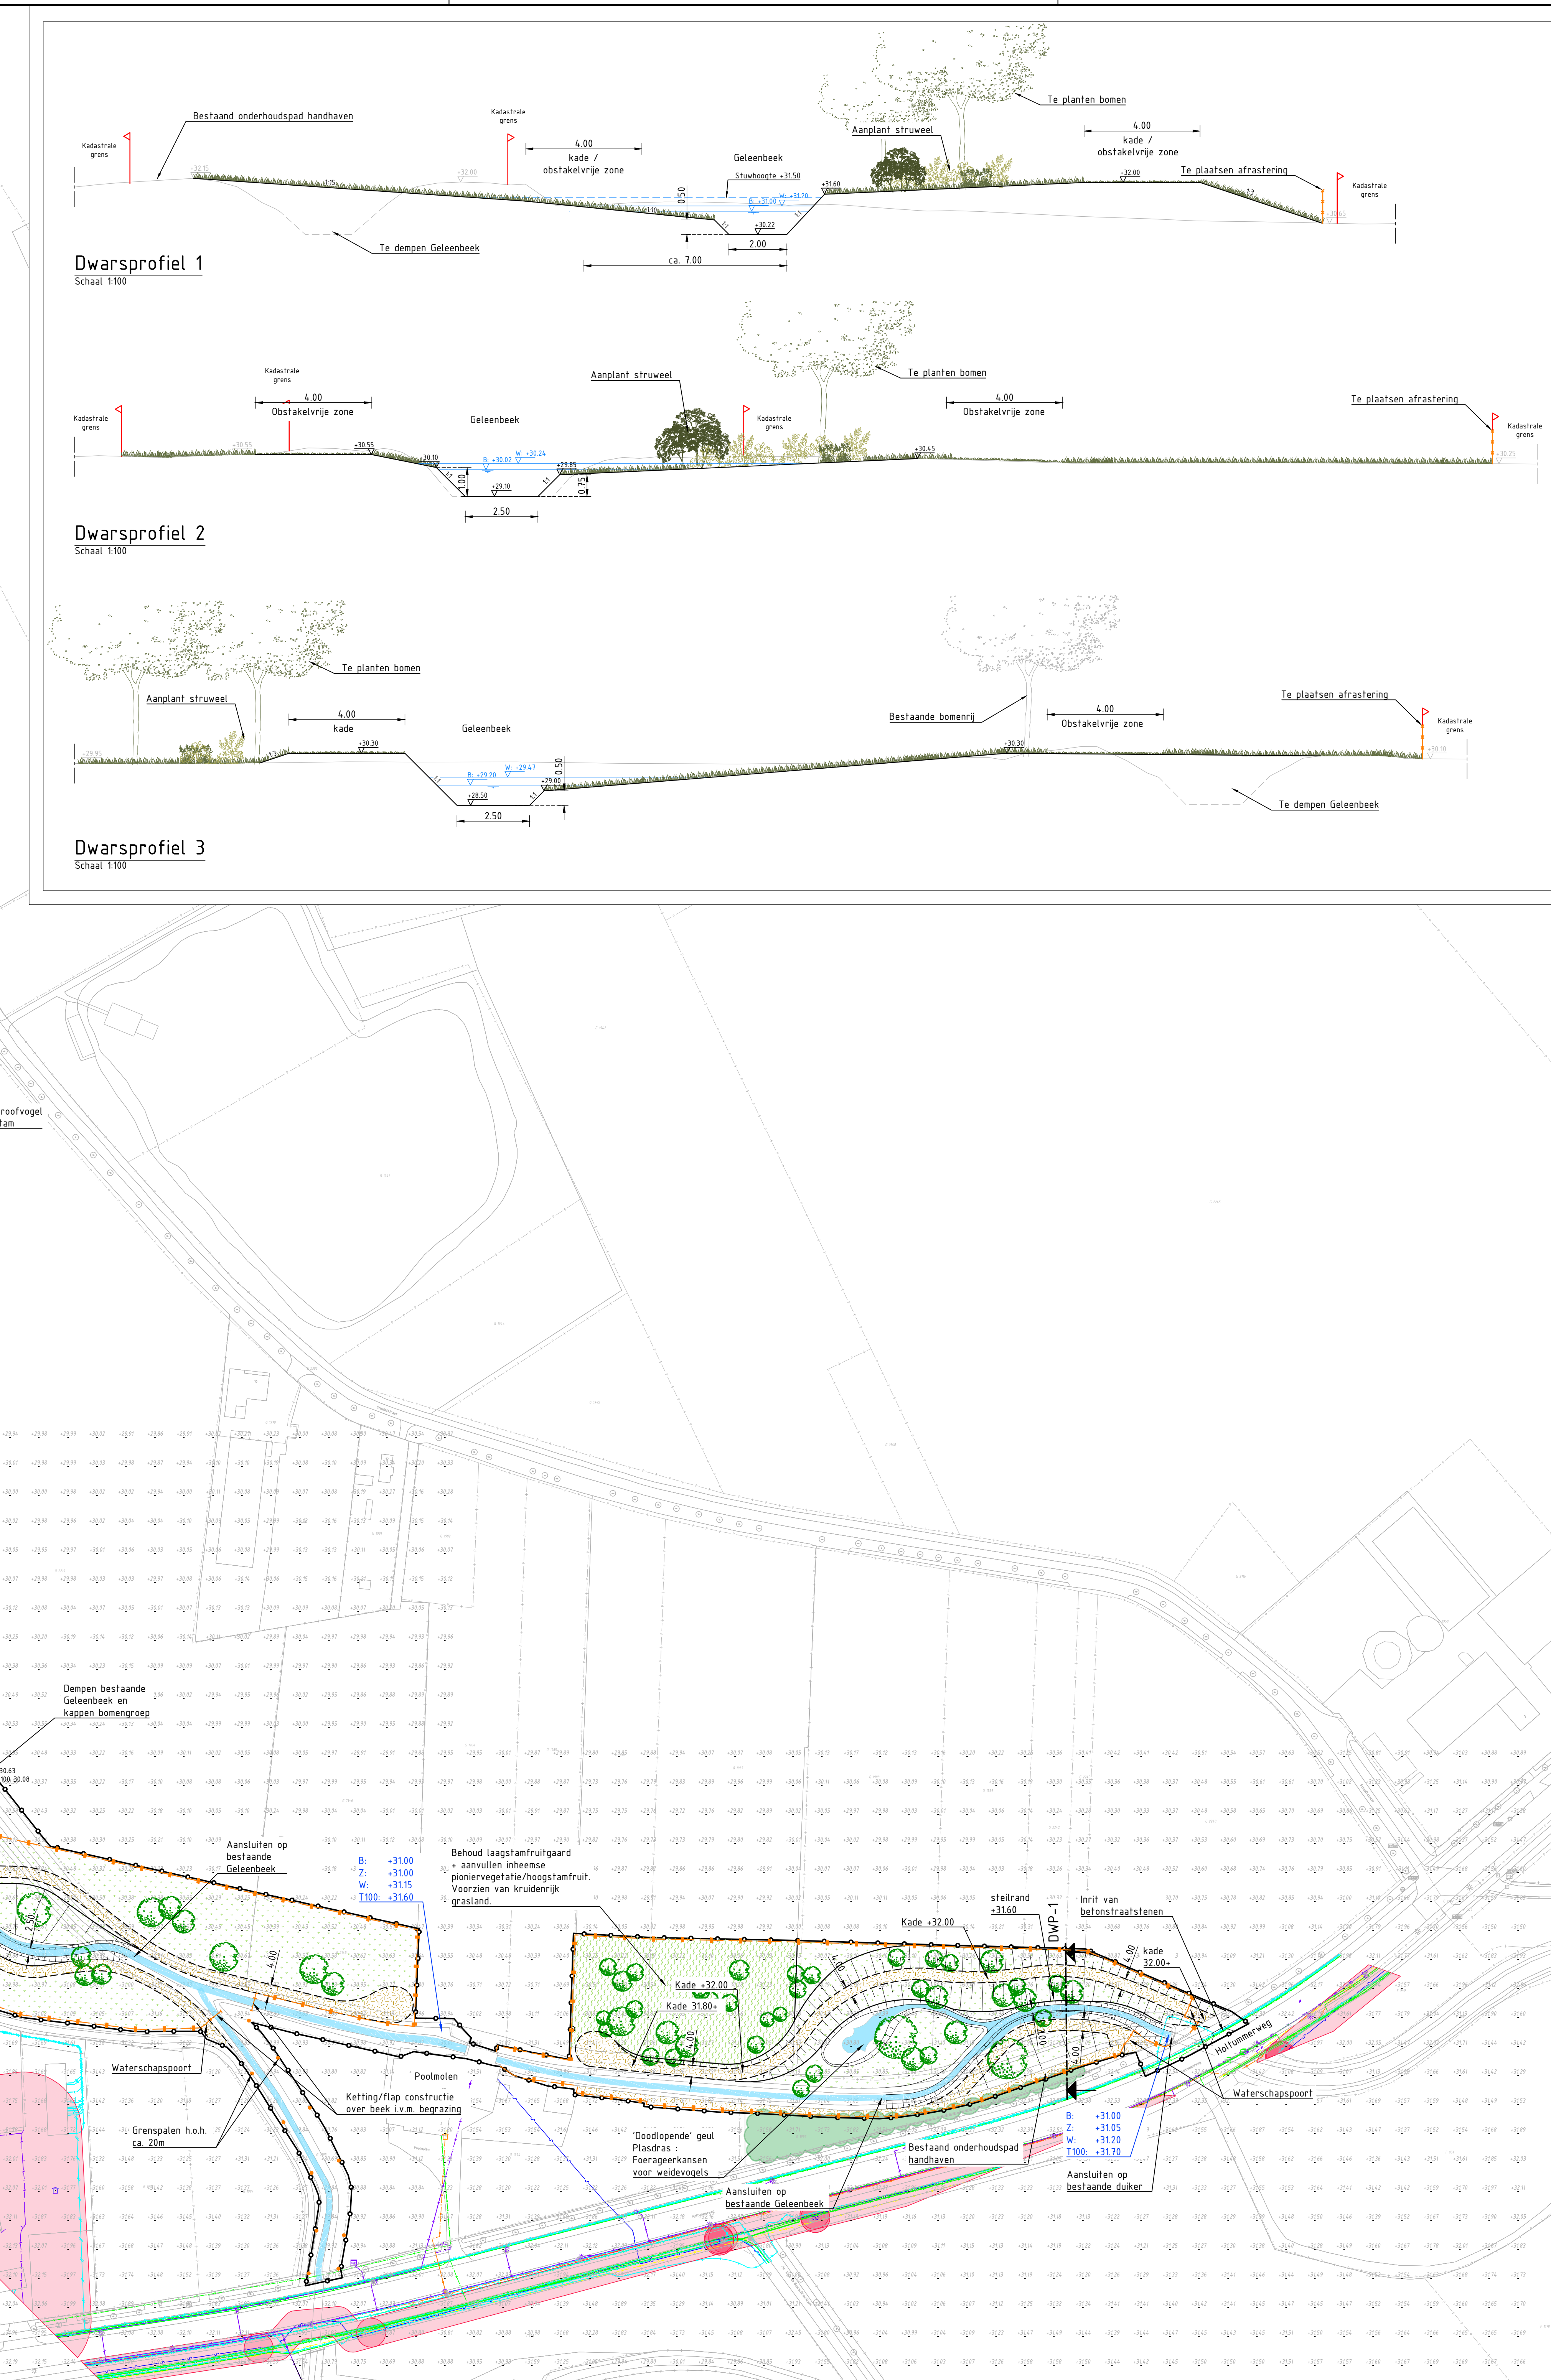

- | | |
|--|--|
|  | |
| Schaal 1:1000 | |
|  | |
| project
WL NOK Geleenbeek
Nieuw ontwerp
Geleenbeek - Holtum Baakhoven
Voorlopig ontwerp - Holtum | |
|  | |
| opdrachtgever
Waterschap Limburg | |
| status
Concept
schaal
1:1000 | |
| datum uitgifte
23-08-2024
blad
van | |
| projectnummer
1382
document
Tekening | |
| A0 | |
| getekend
P. Reinders
vrijgegeven
M. van Banning
6/2024 - Vrijgegeven | |
| paraf
paraf
paraf | |
| formaat
A0 | |
| tekeningnummer
1382-2-SIT-705-02-2
versie
3.0 | |
| 1382-2-SIT-705-02-2 | |