

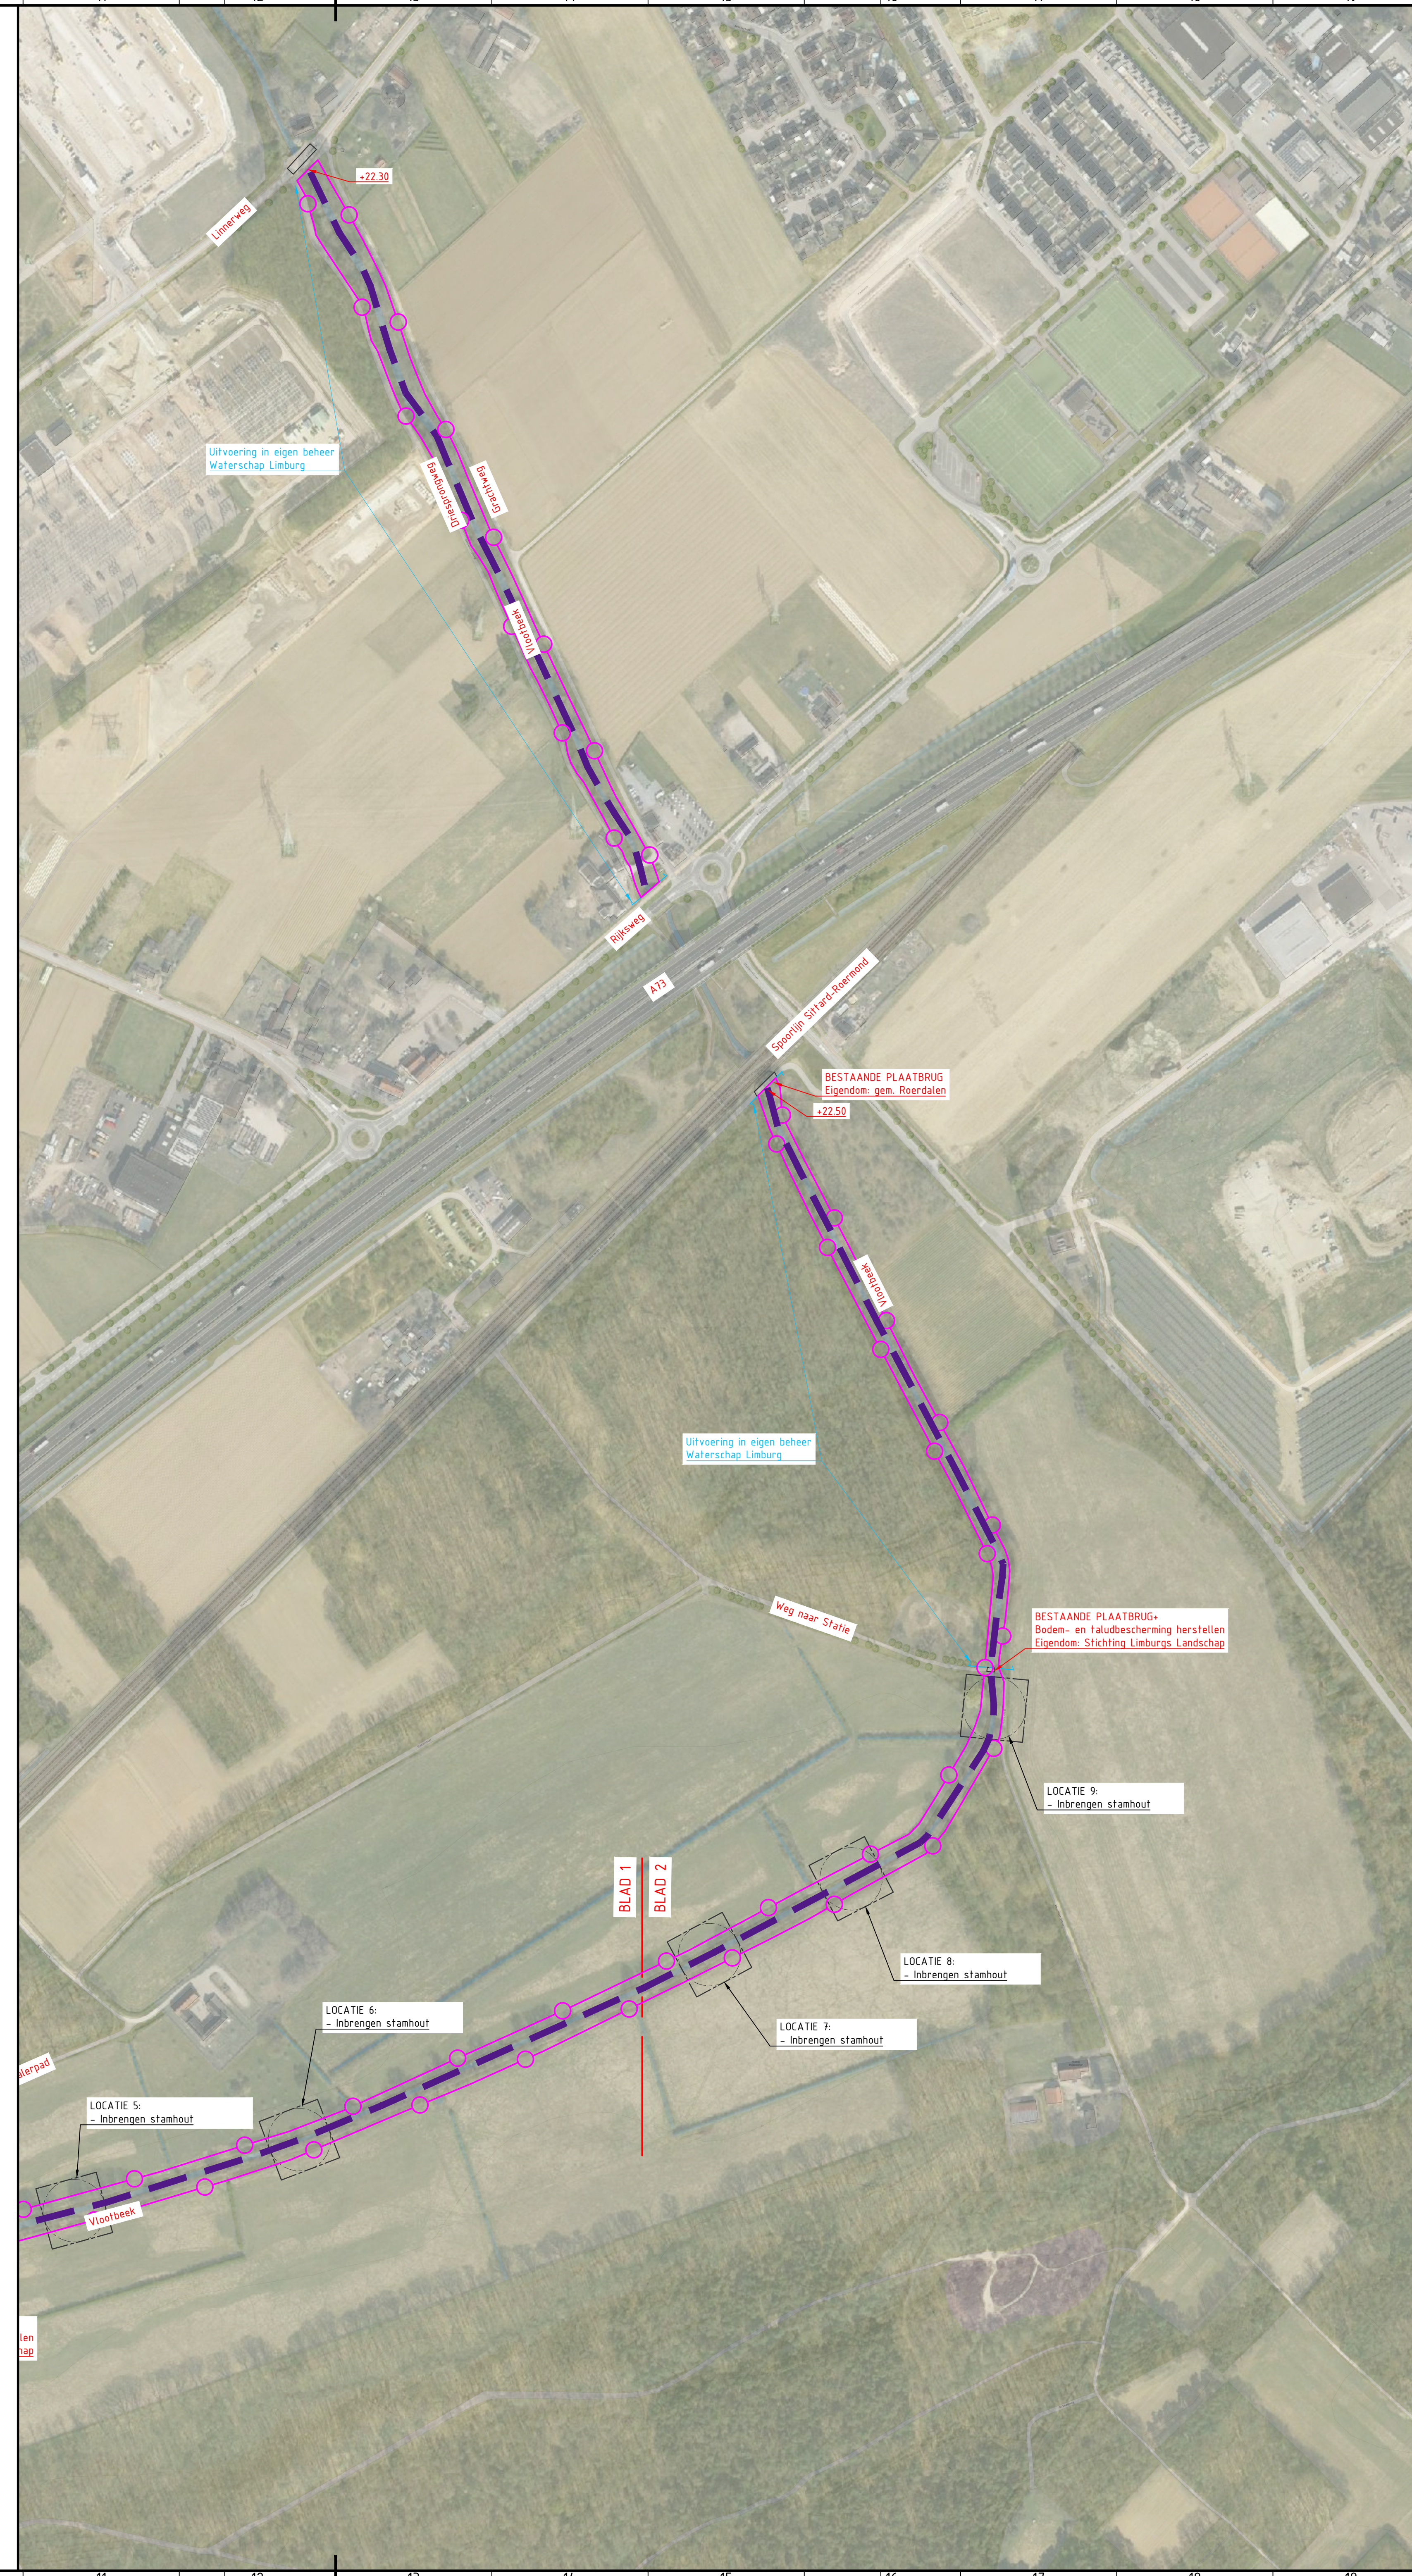


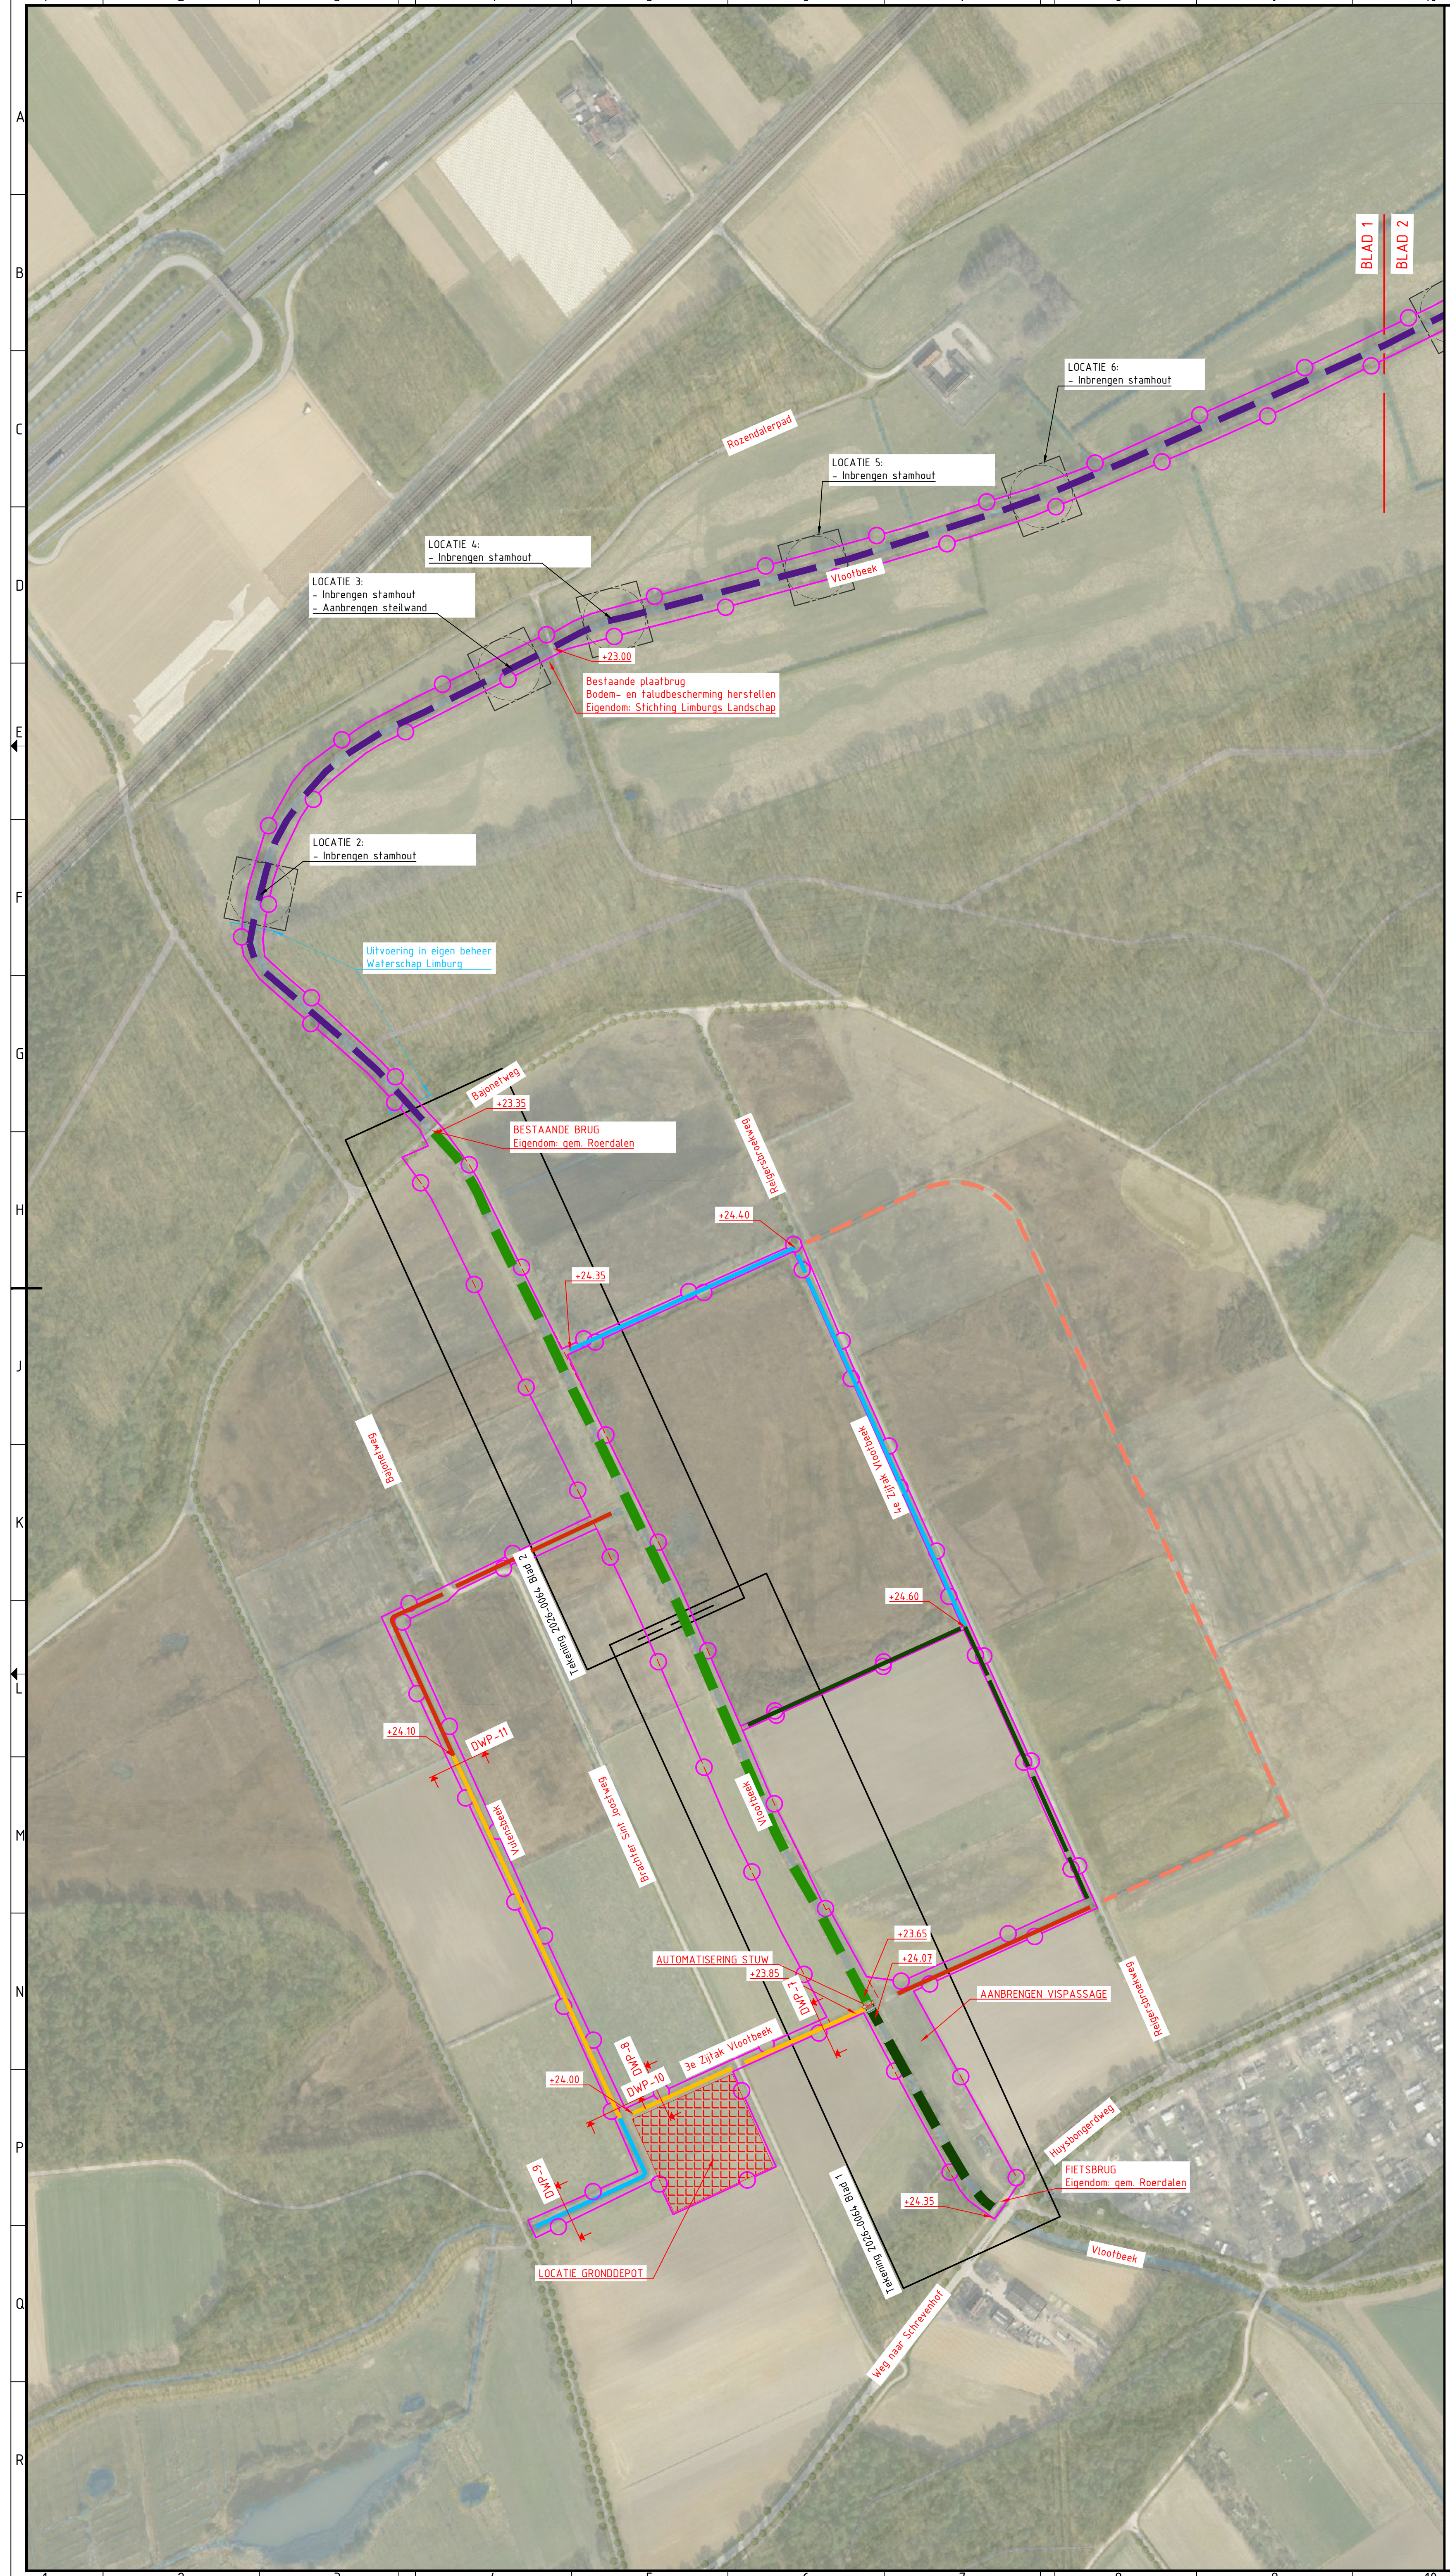

Locatie	Deeltraject	GPS coördinaten		RD-coördinaten		Ecologie
		N	O	X	Y	
1	Bajonetweg-Rozendalerpad	51.132461	5.915511	191970.900	349376.159	x
2	Bajonetweg-Rozendalerpad	51.134231	5.918281	192169.55	349555.95	x
3	Rozendalerpad-Weg naar de Stg	51.134571	5.919471	192253.77	349595.55	x
4	Rozendalerpad-Weg naar de Stg	51.135031	5.921751	192415.25	349637.18	x
5	Rozendalerpad-Weg naar de Stg	51.135521	5.924321	192595.93	349693.99	x
6	Rozendalerpad-Weg naar de Stg	51.136821	5.929031	192923.510	349842.01	x
7	Rozendalerpad-Weg naar de Stg	51.137361	5.930651	193036.81	349902.68	x
8	Rozendalerpad-Weg naar de Stg	51.138551	5.932421	193151.48	350039.125	x
10	Weg naar de Stg - spoorlijn					x
11	Spoorlijn - Rijksweg					x
12	Rijksweg-Linnerweg					x

Verklaring

- Plangrens
- Ontwerphoogte in m-NAP
- Aanbrengen moerasprofiel
- Handhaven bestaand profiel
- Handhaven waterloop
- Inbrengen stamhout
- Omdraaien stromingsrichting en verondiepen
- Verondiepen waterloop
- Reeds gedempt
- Dempen waterloop

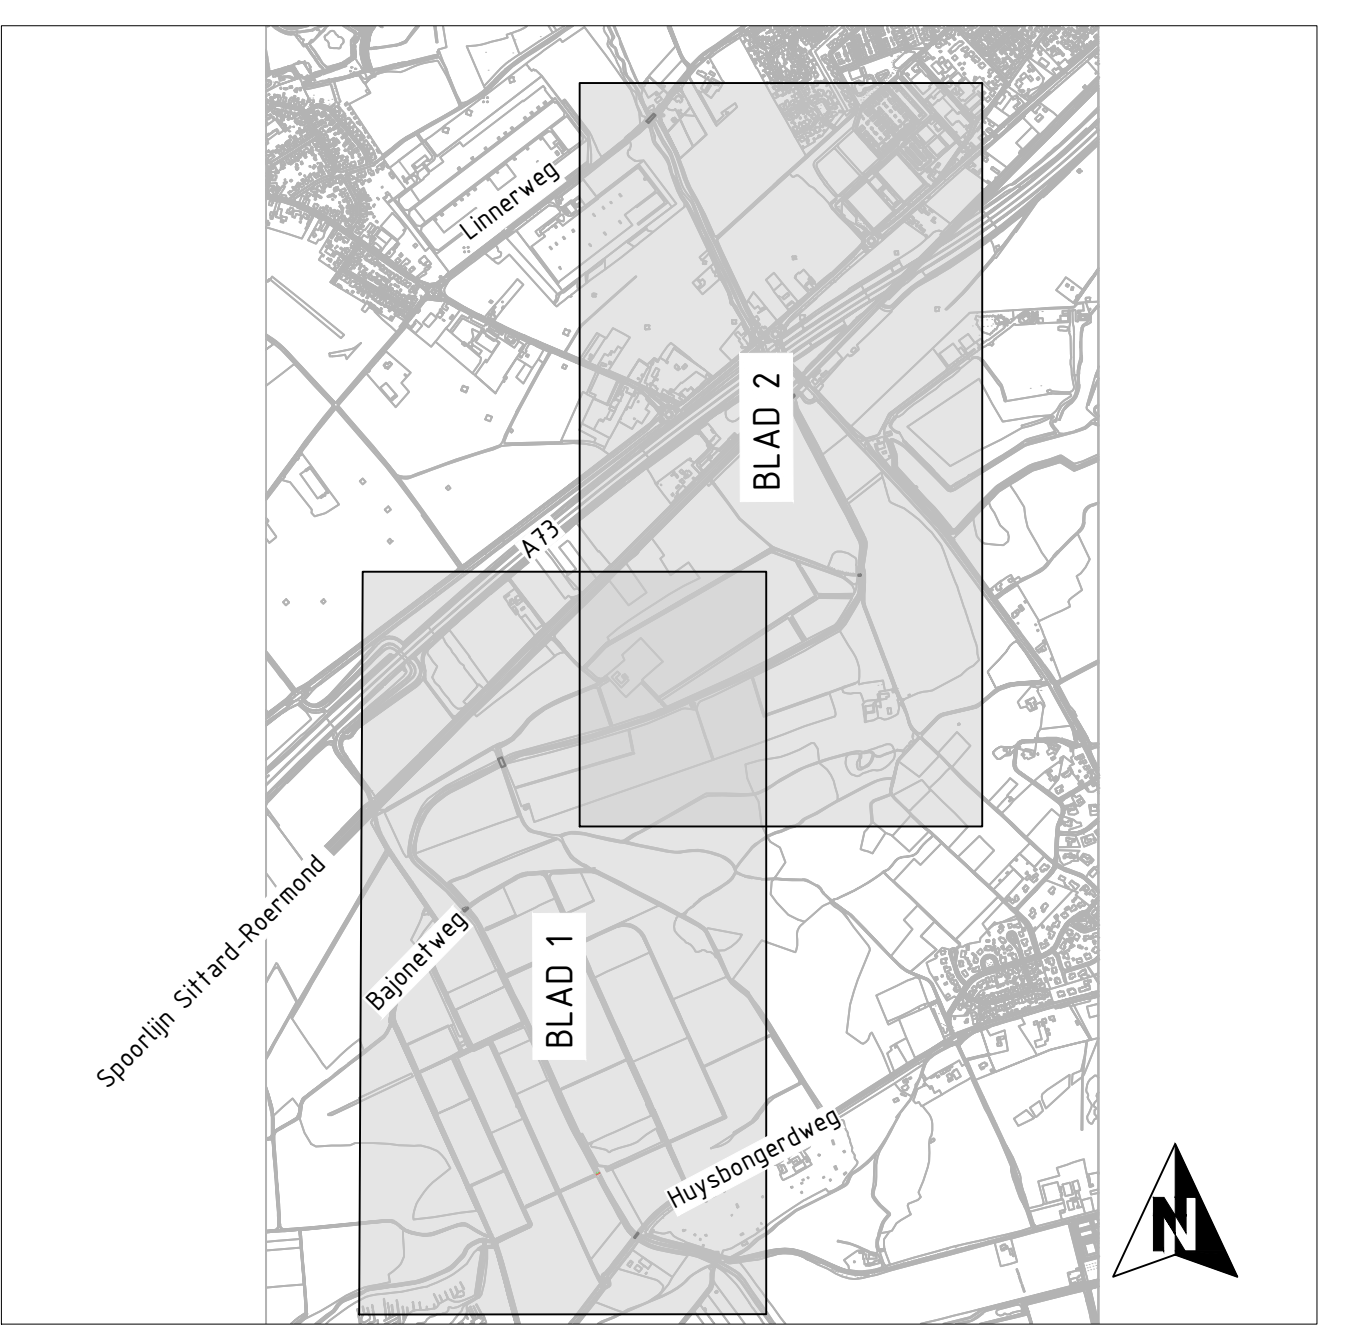

3	04-03-2026	Definitief Ontwerp	PSA	MVRO	MVBA
2	27-02-2026	DO	PSA	MVRO	MVBA
1	04-02-2026	DO	PSA	MVRO	MVBA
0	12-01-2026		PSA	MVBA	MVBA

Herinrichting Vlootbeek Benedenloop (Reigersbroek)

Onderdeel:
Huysbongerdweg-Linnerweg, Overzichtstekening

Opdrachtgever:
Waterschap Limburg

Fase:
Definitief ontwerp

Projectnummer:
WSL162

Tekeningnummer:
2026-0063

Schaal:
1: 2500

Behorende bij doc. nr.:

Roei- en
Schied- en
Hed- en
Postbus 14, 6200 AA Roermond

Herinrichting
Herinrichting
Postbus 200, 5202 CH 't Hartogebosch

088 - 3366333
info@kragten.nl
www.kragten.nl

kragten