

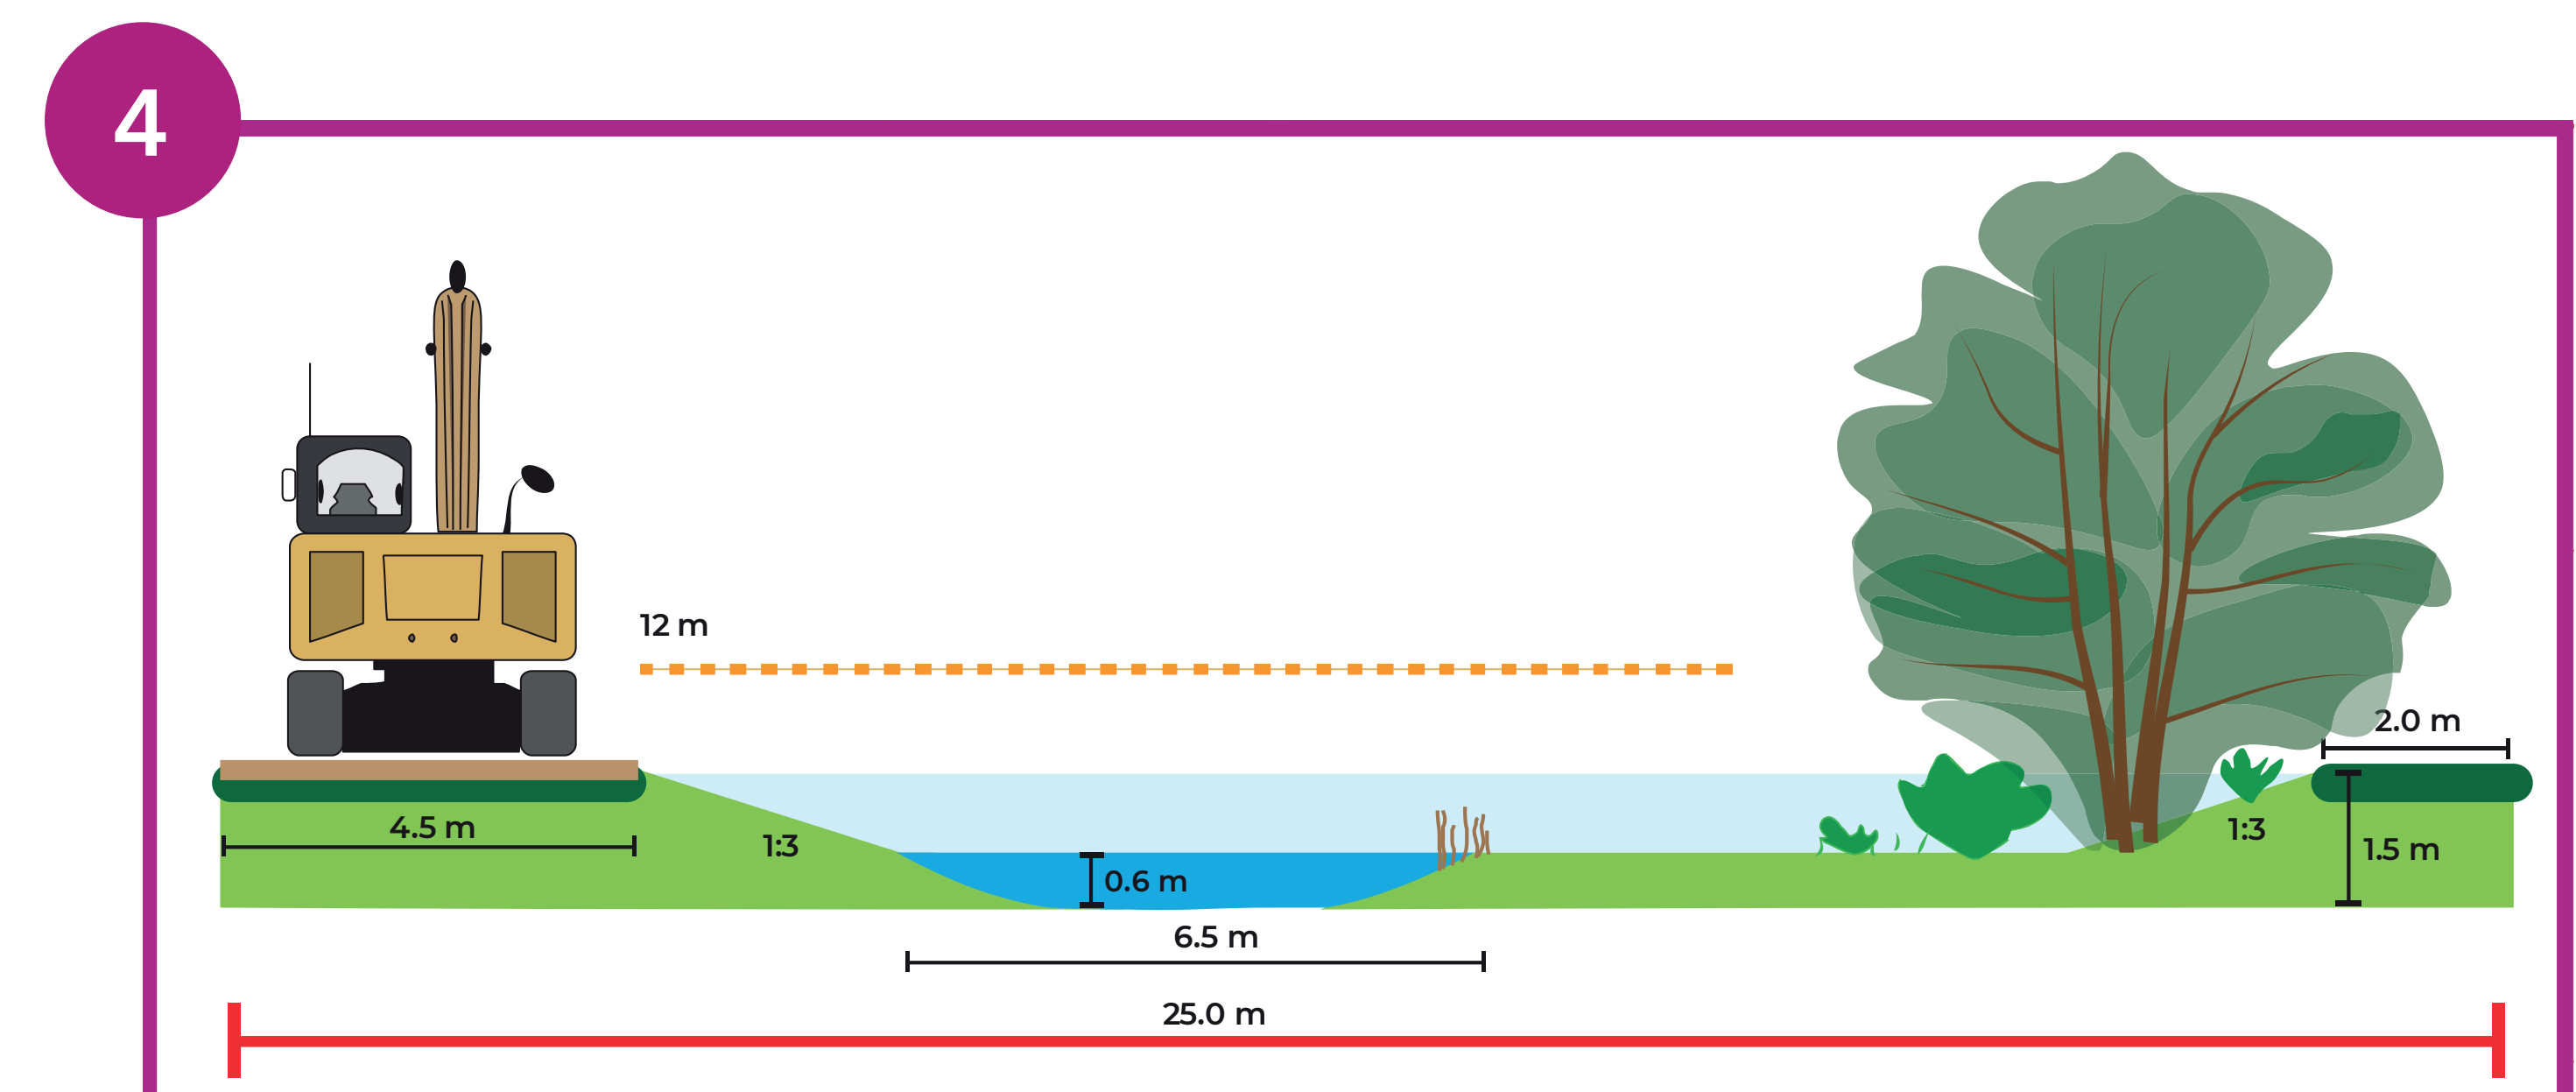
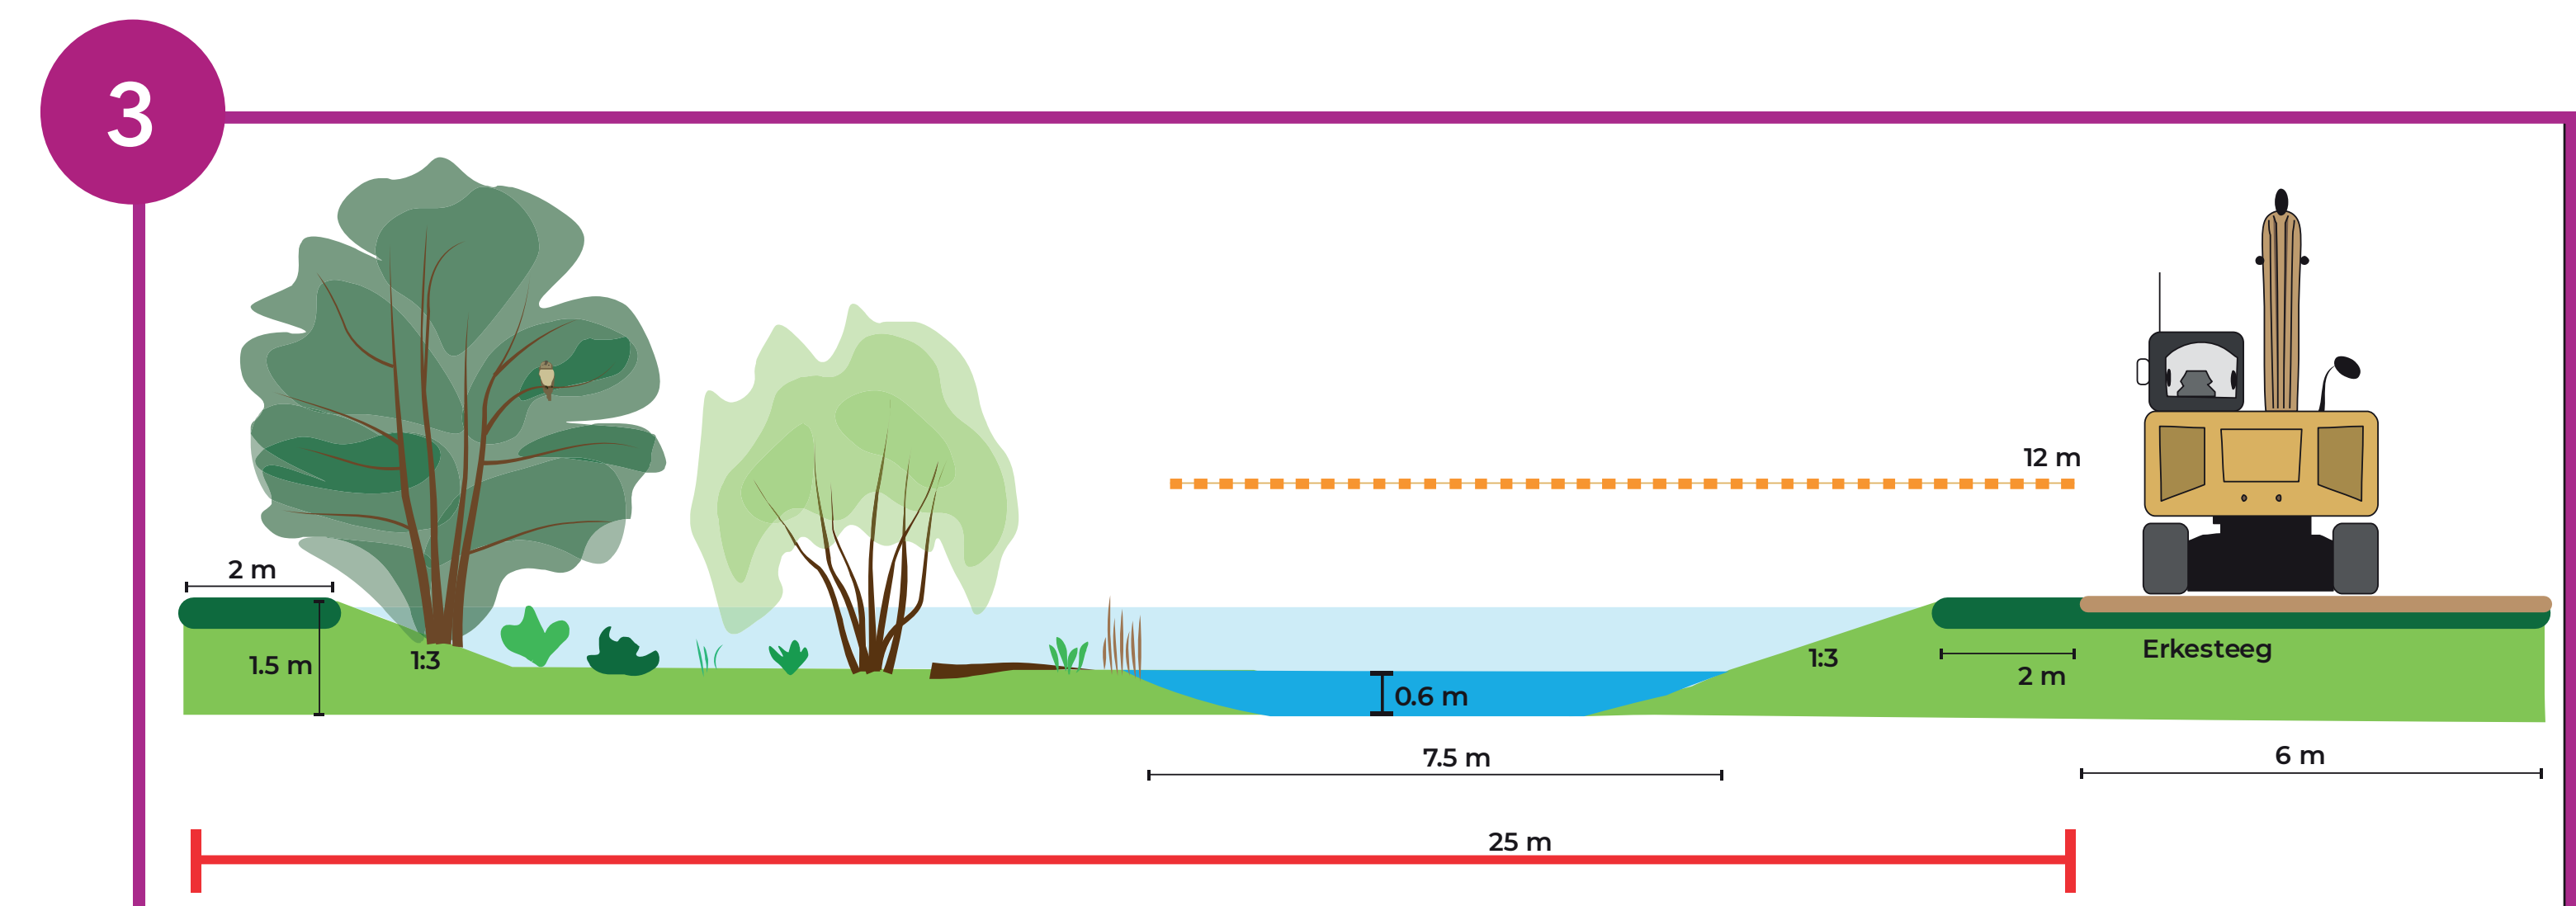
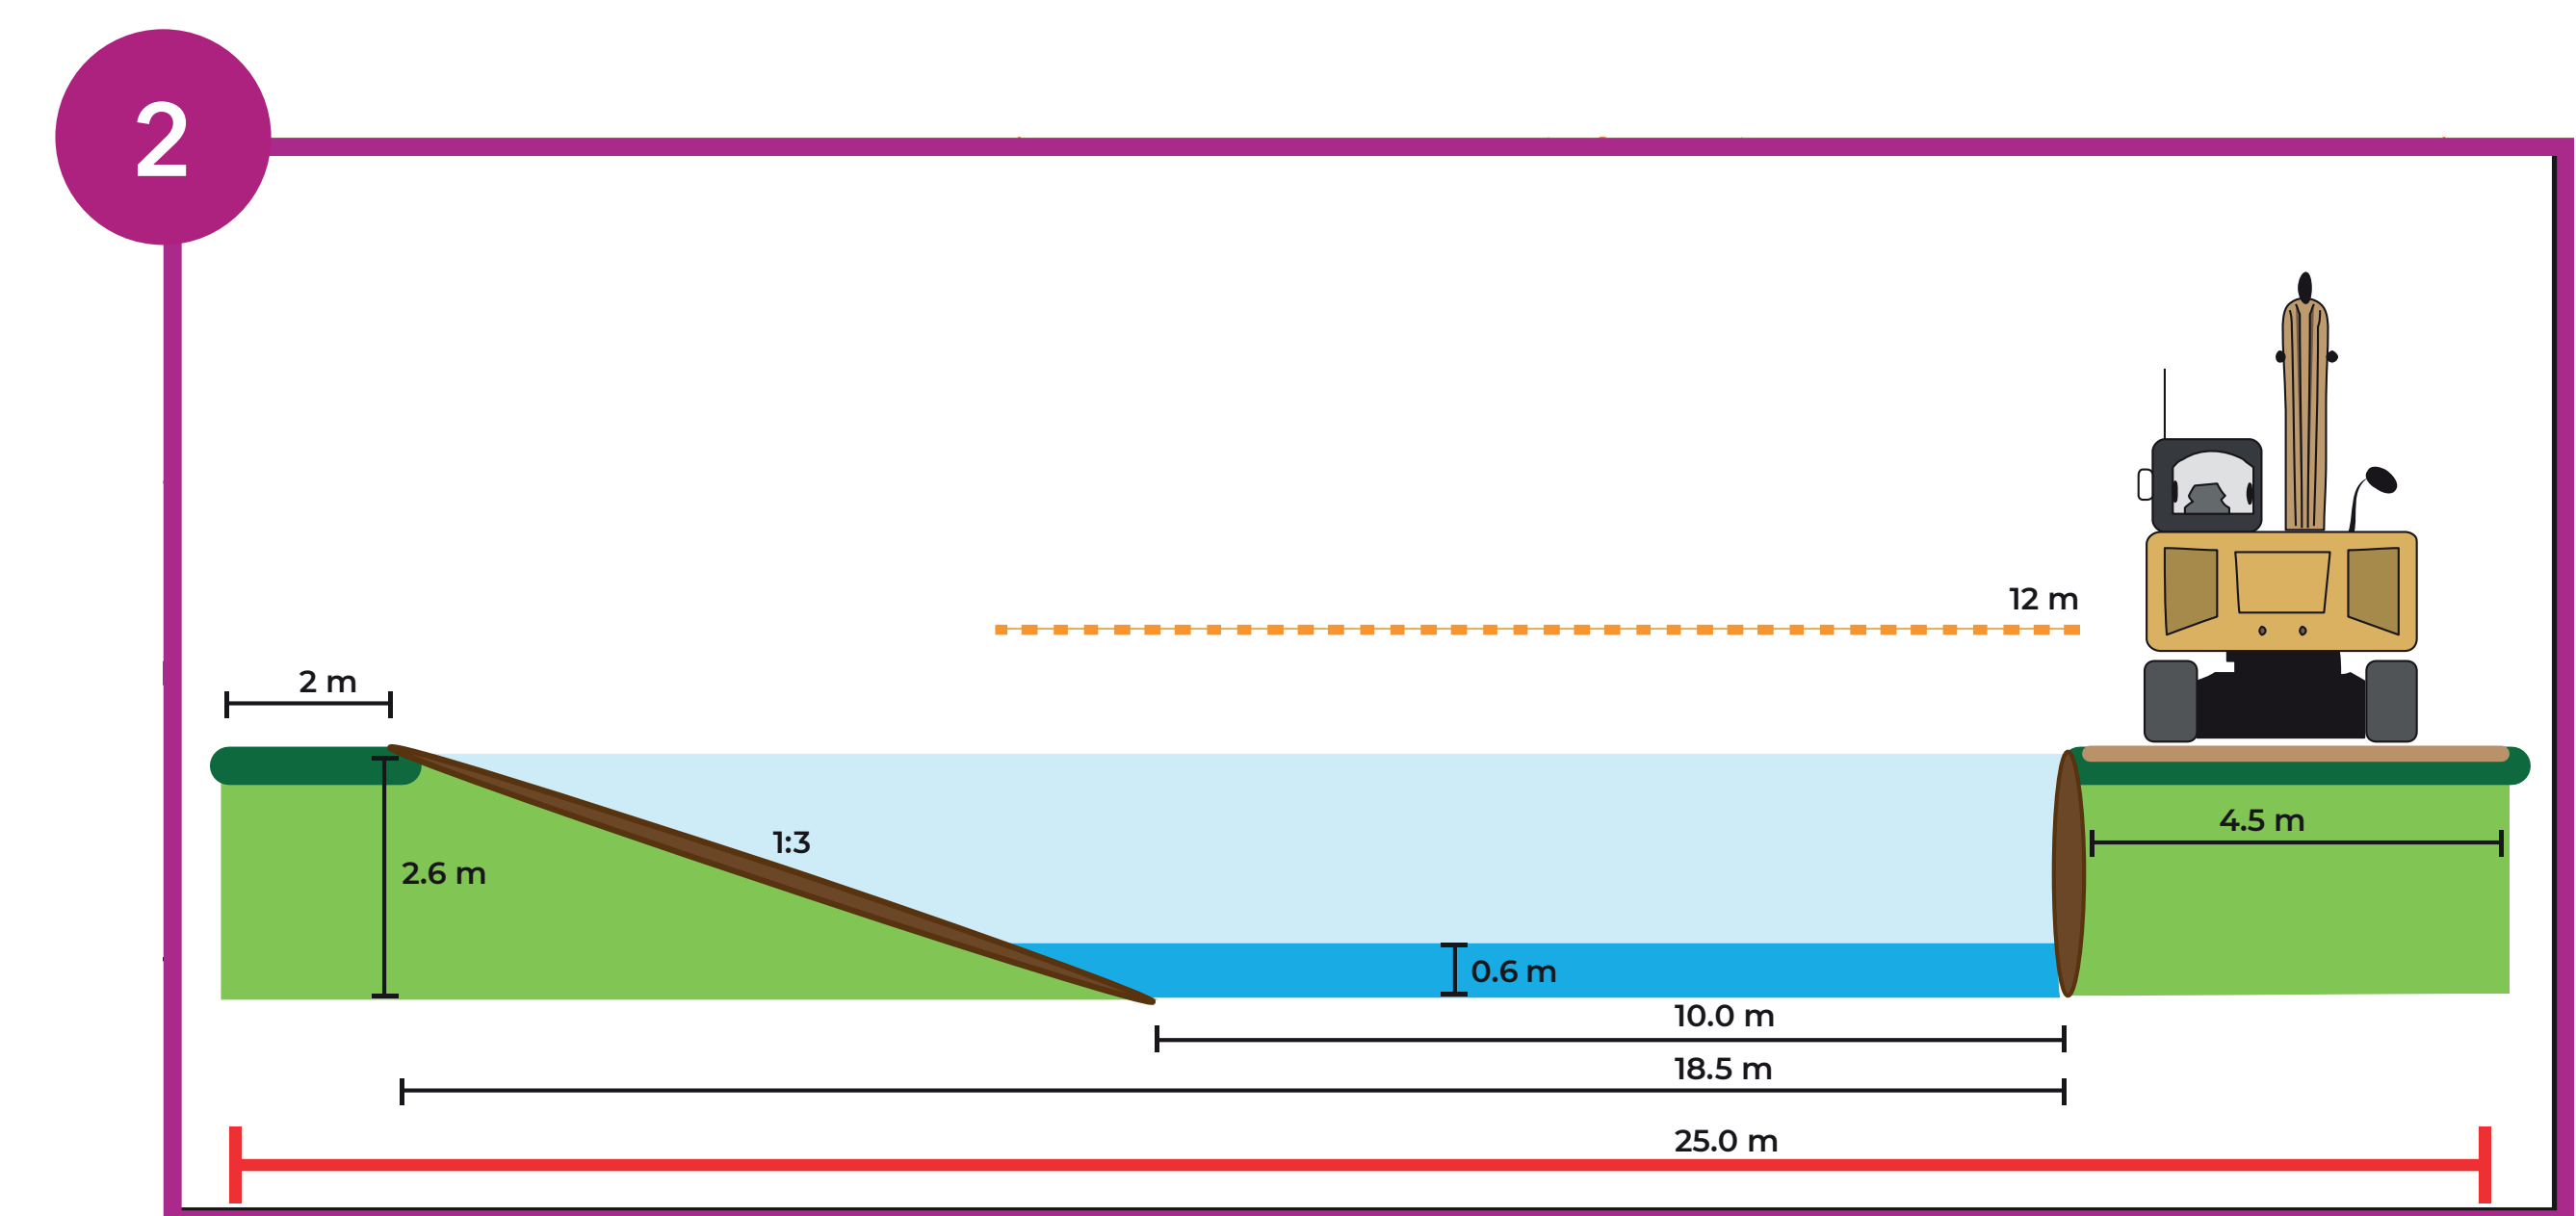


Beekprofielen - voorlopig ontwerp beek

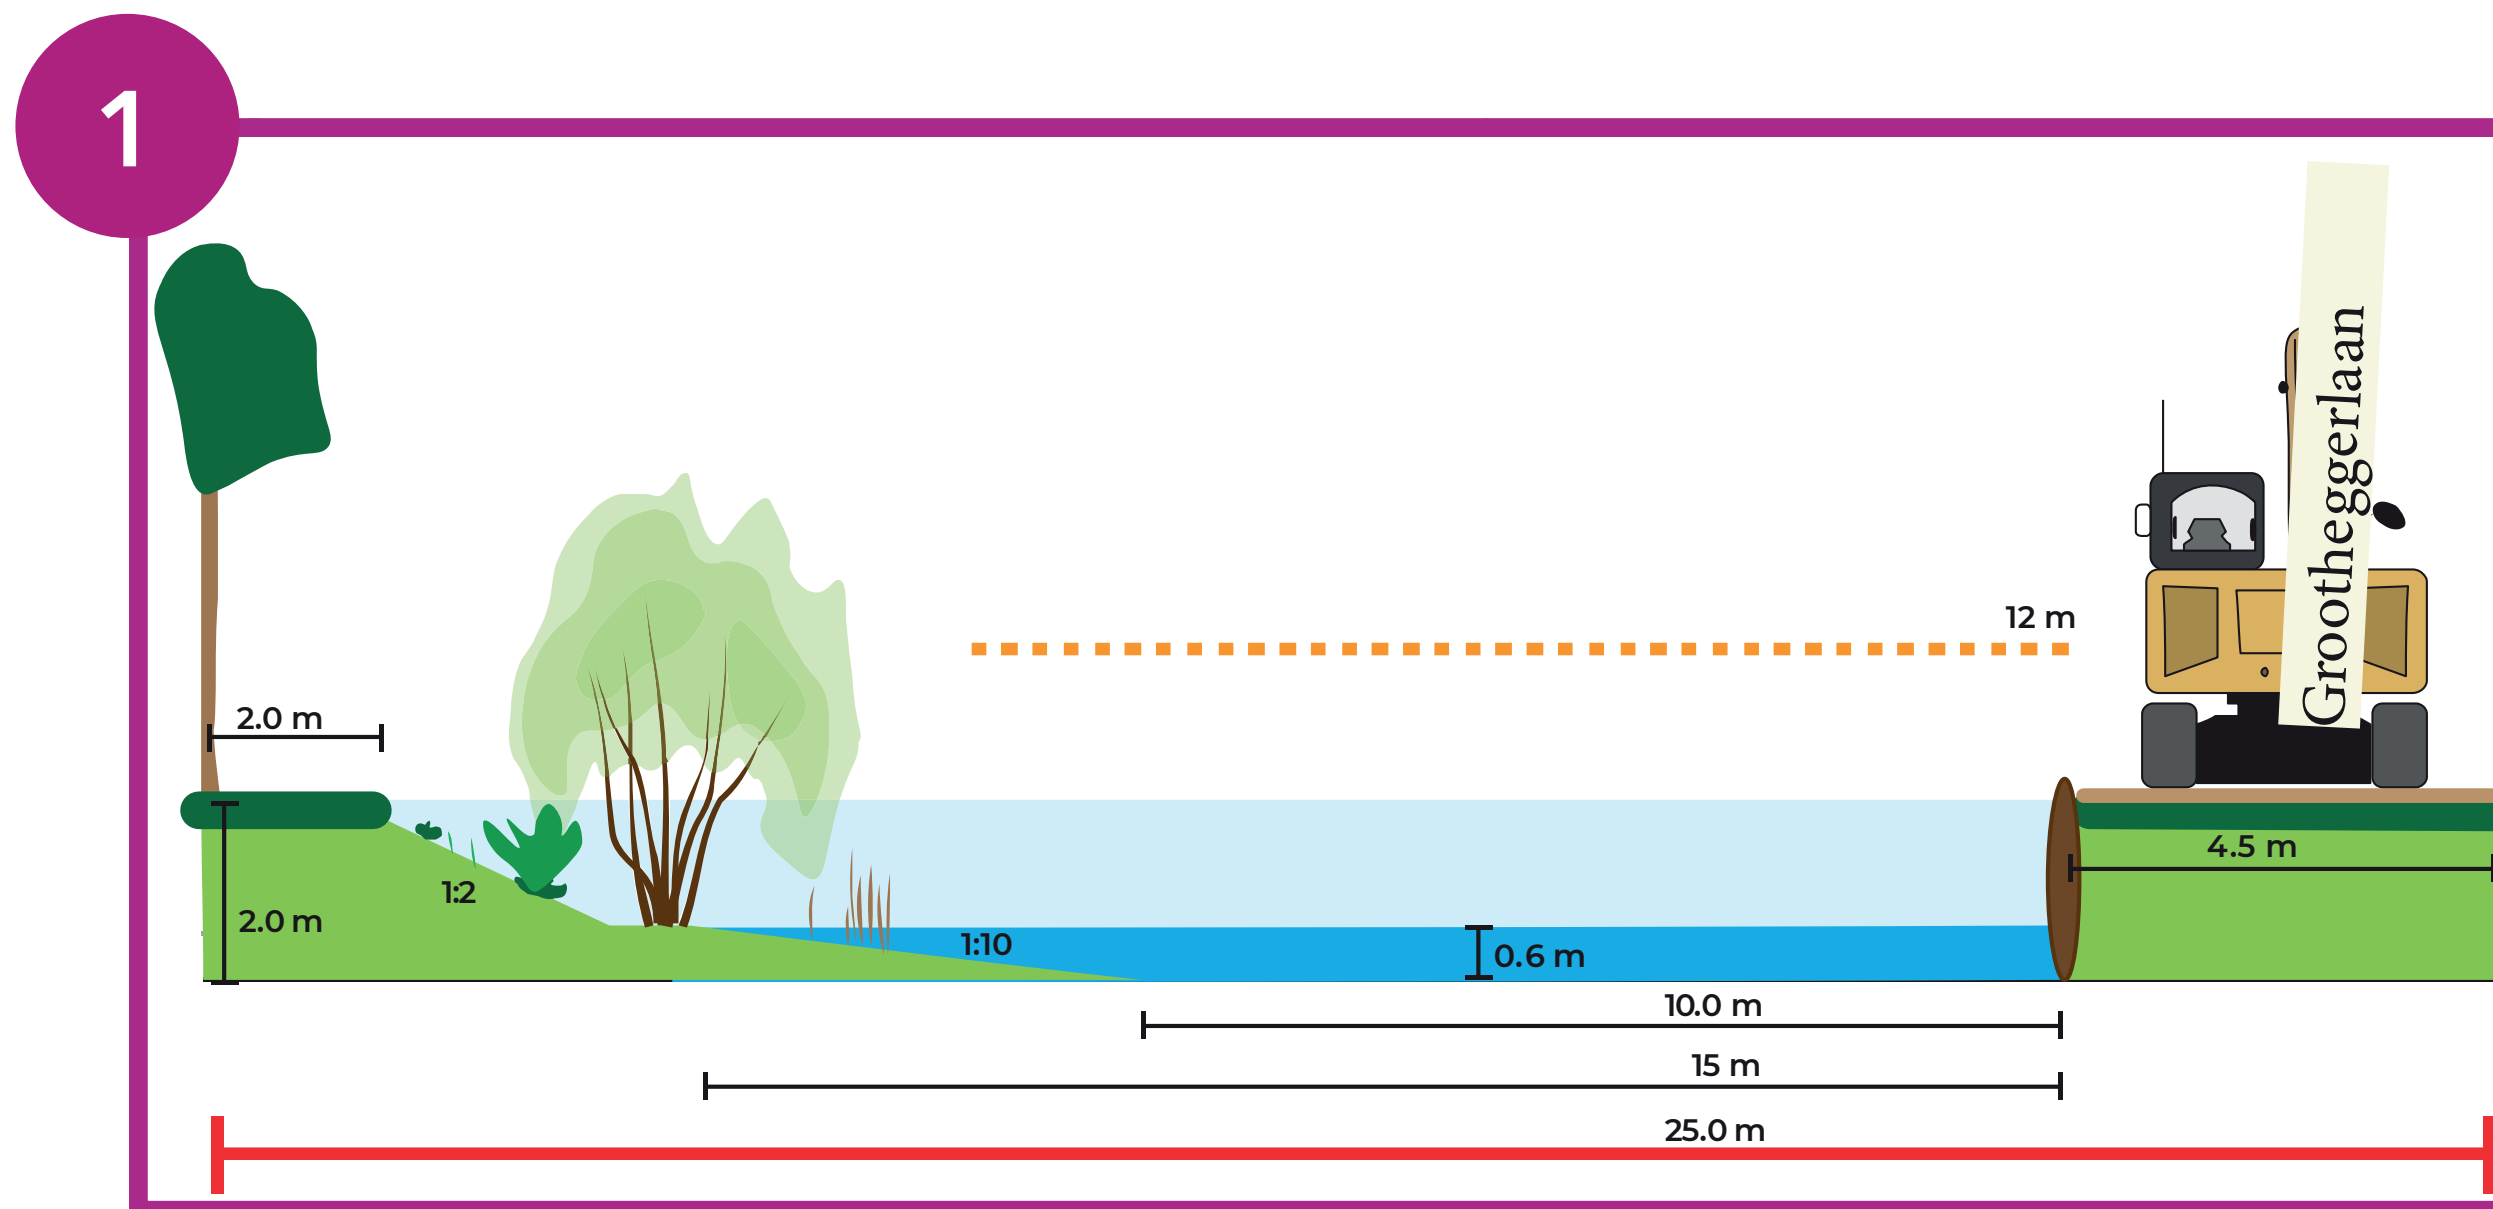


Beekprofielen - voorlopig ontwerp beek

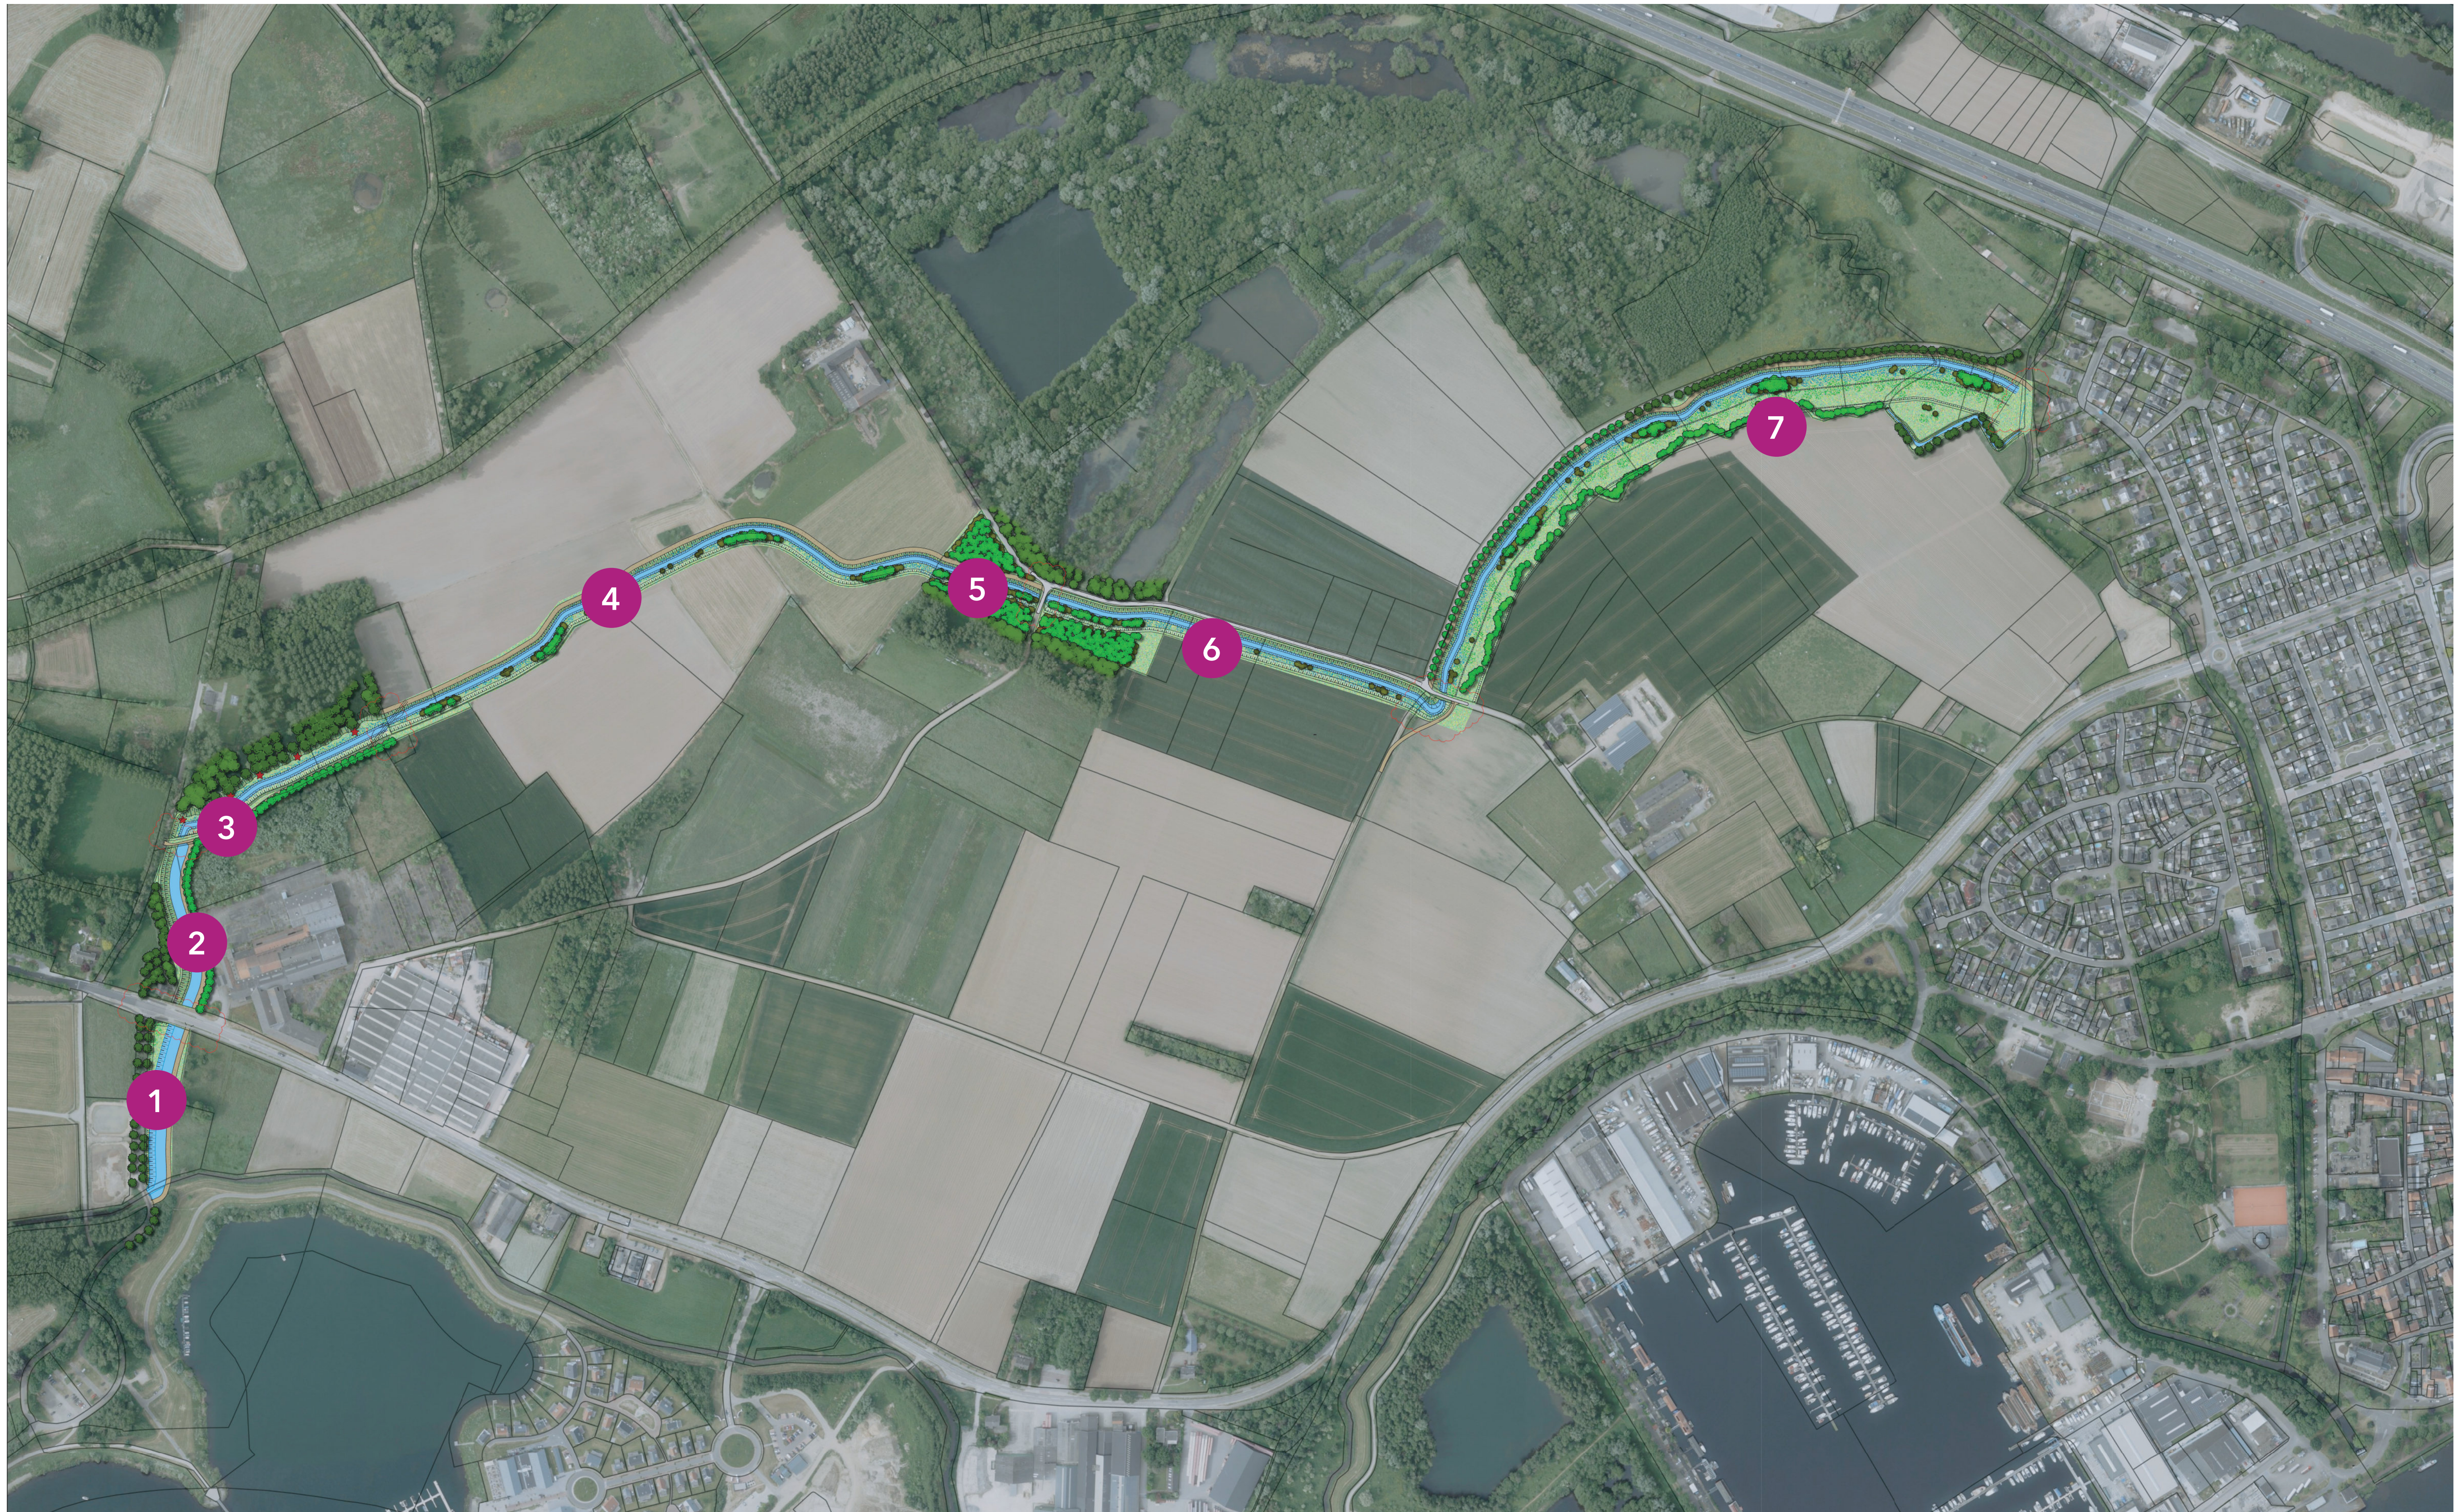


Beekprofielen - voorlopig ontwerp beek

5

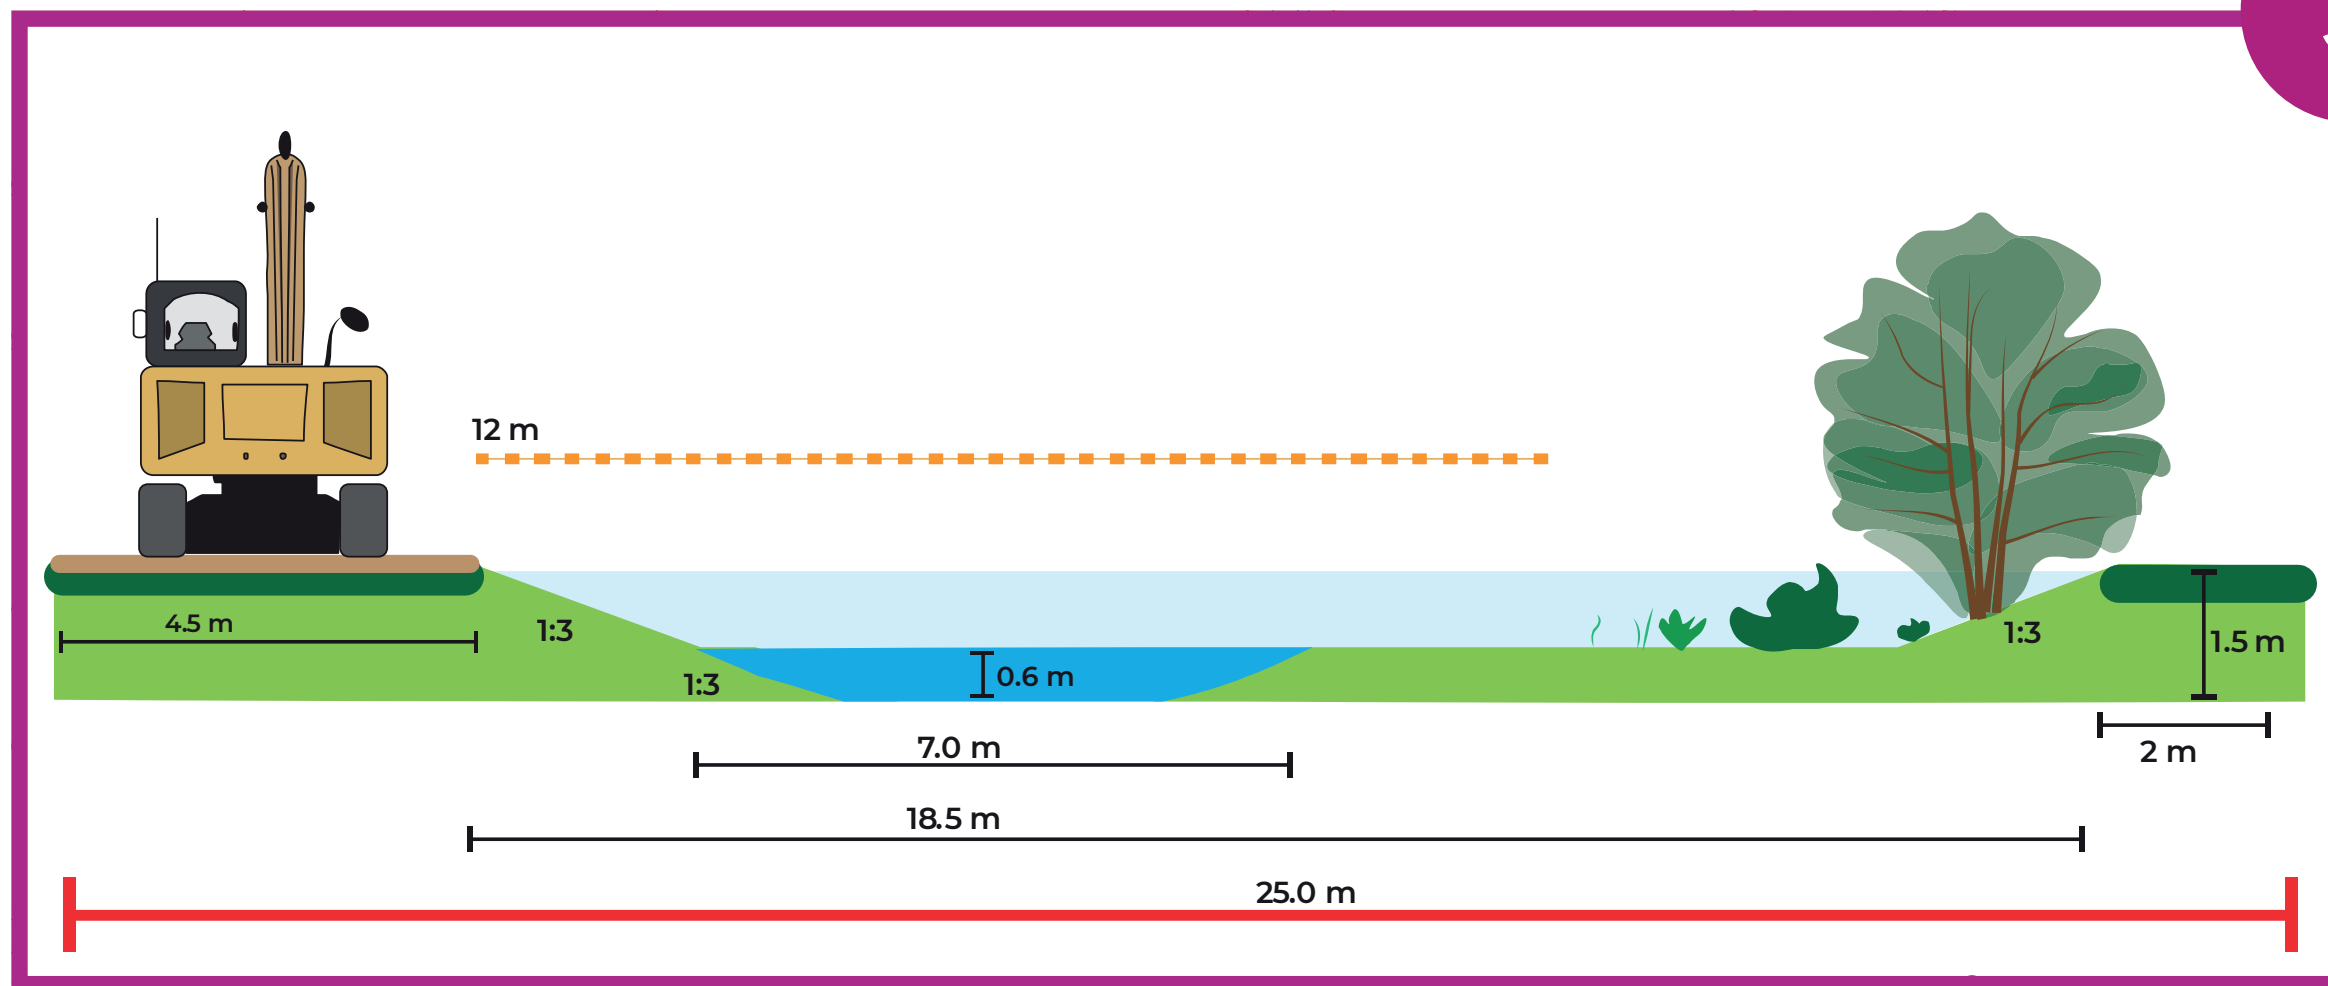

6

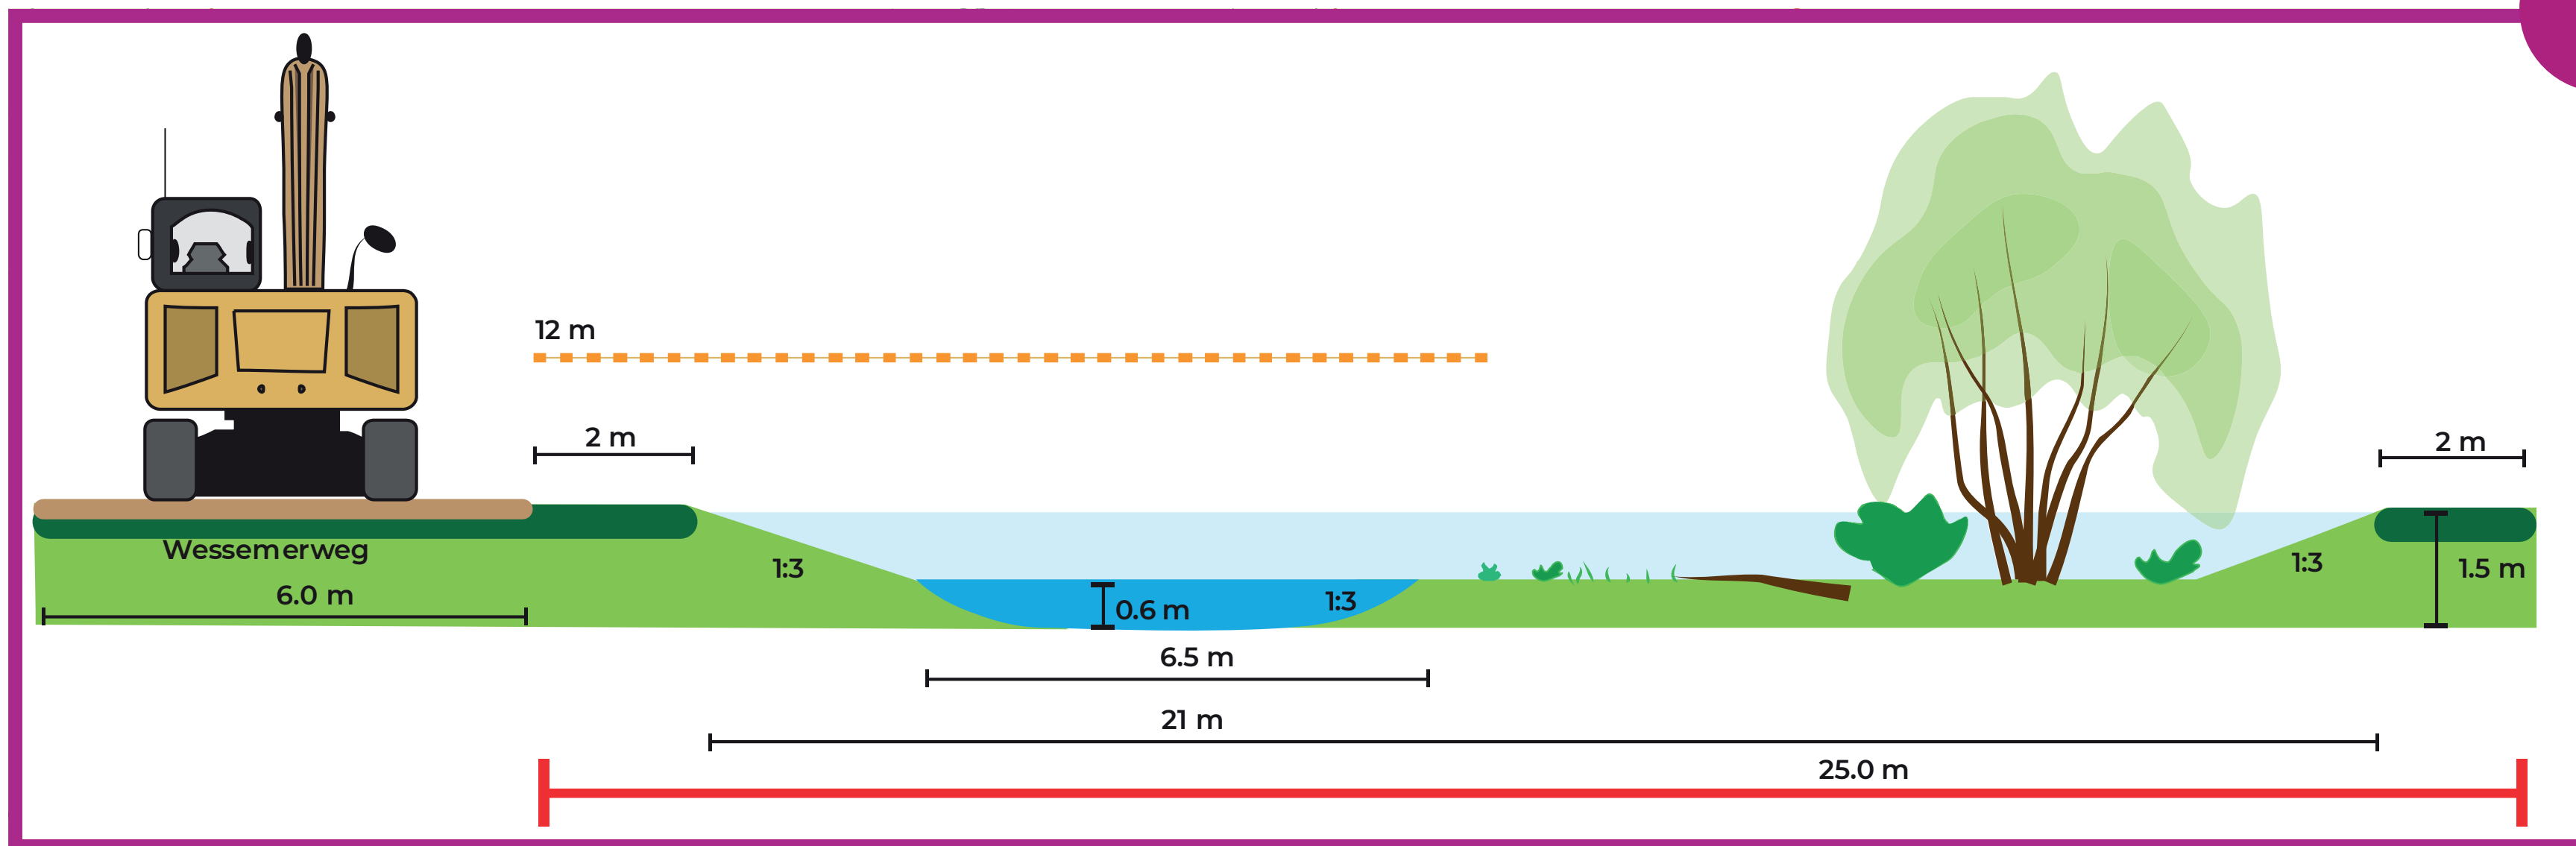

7

