



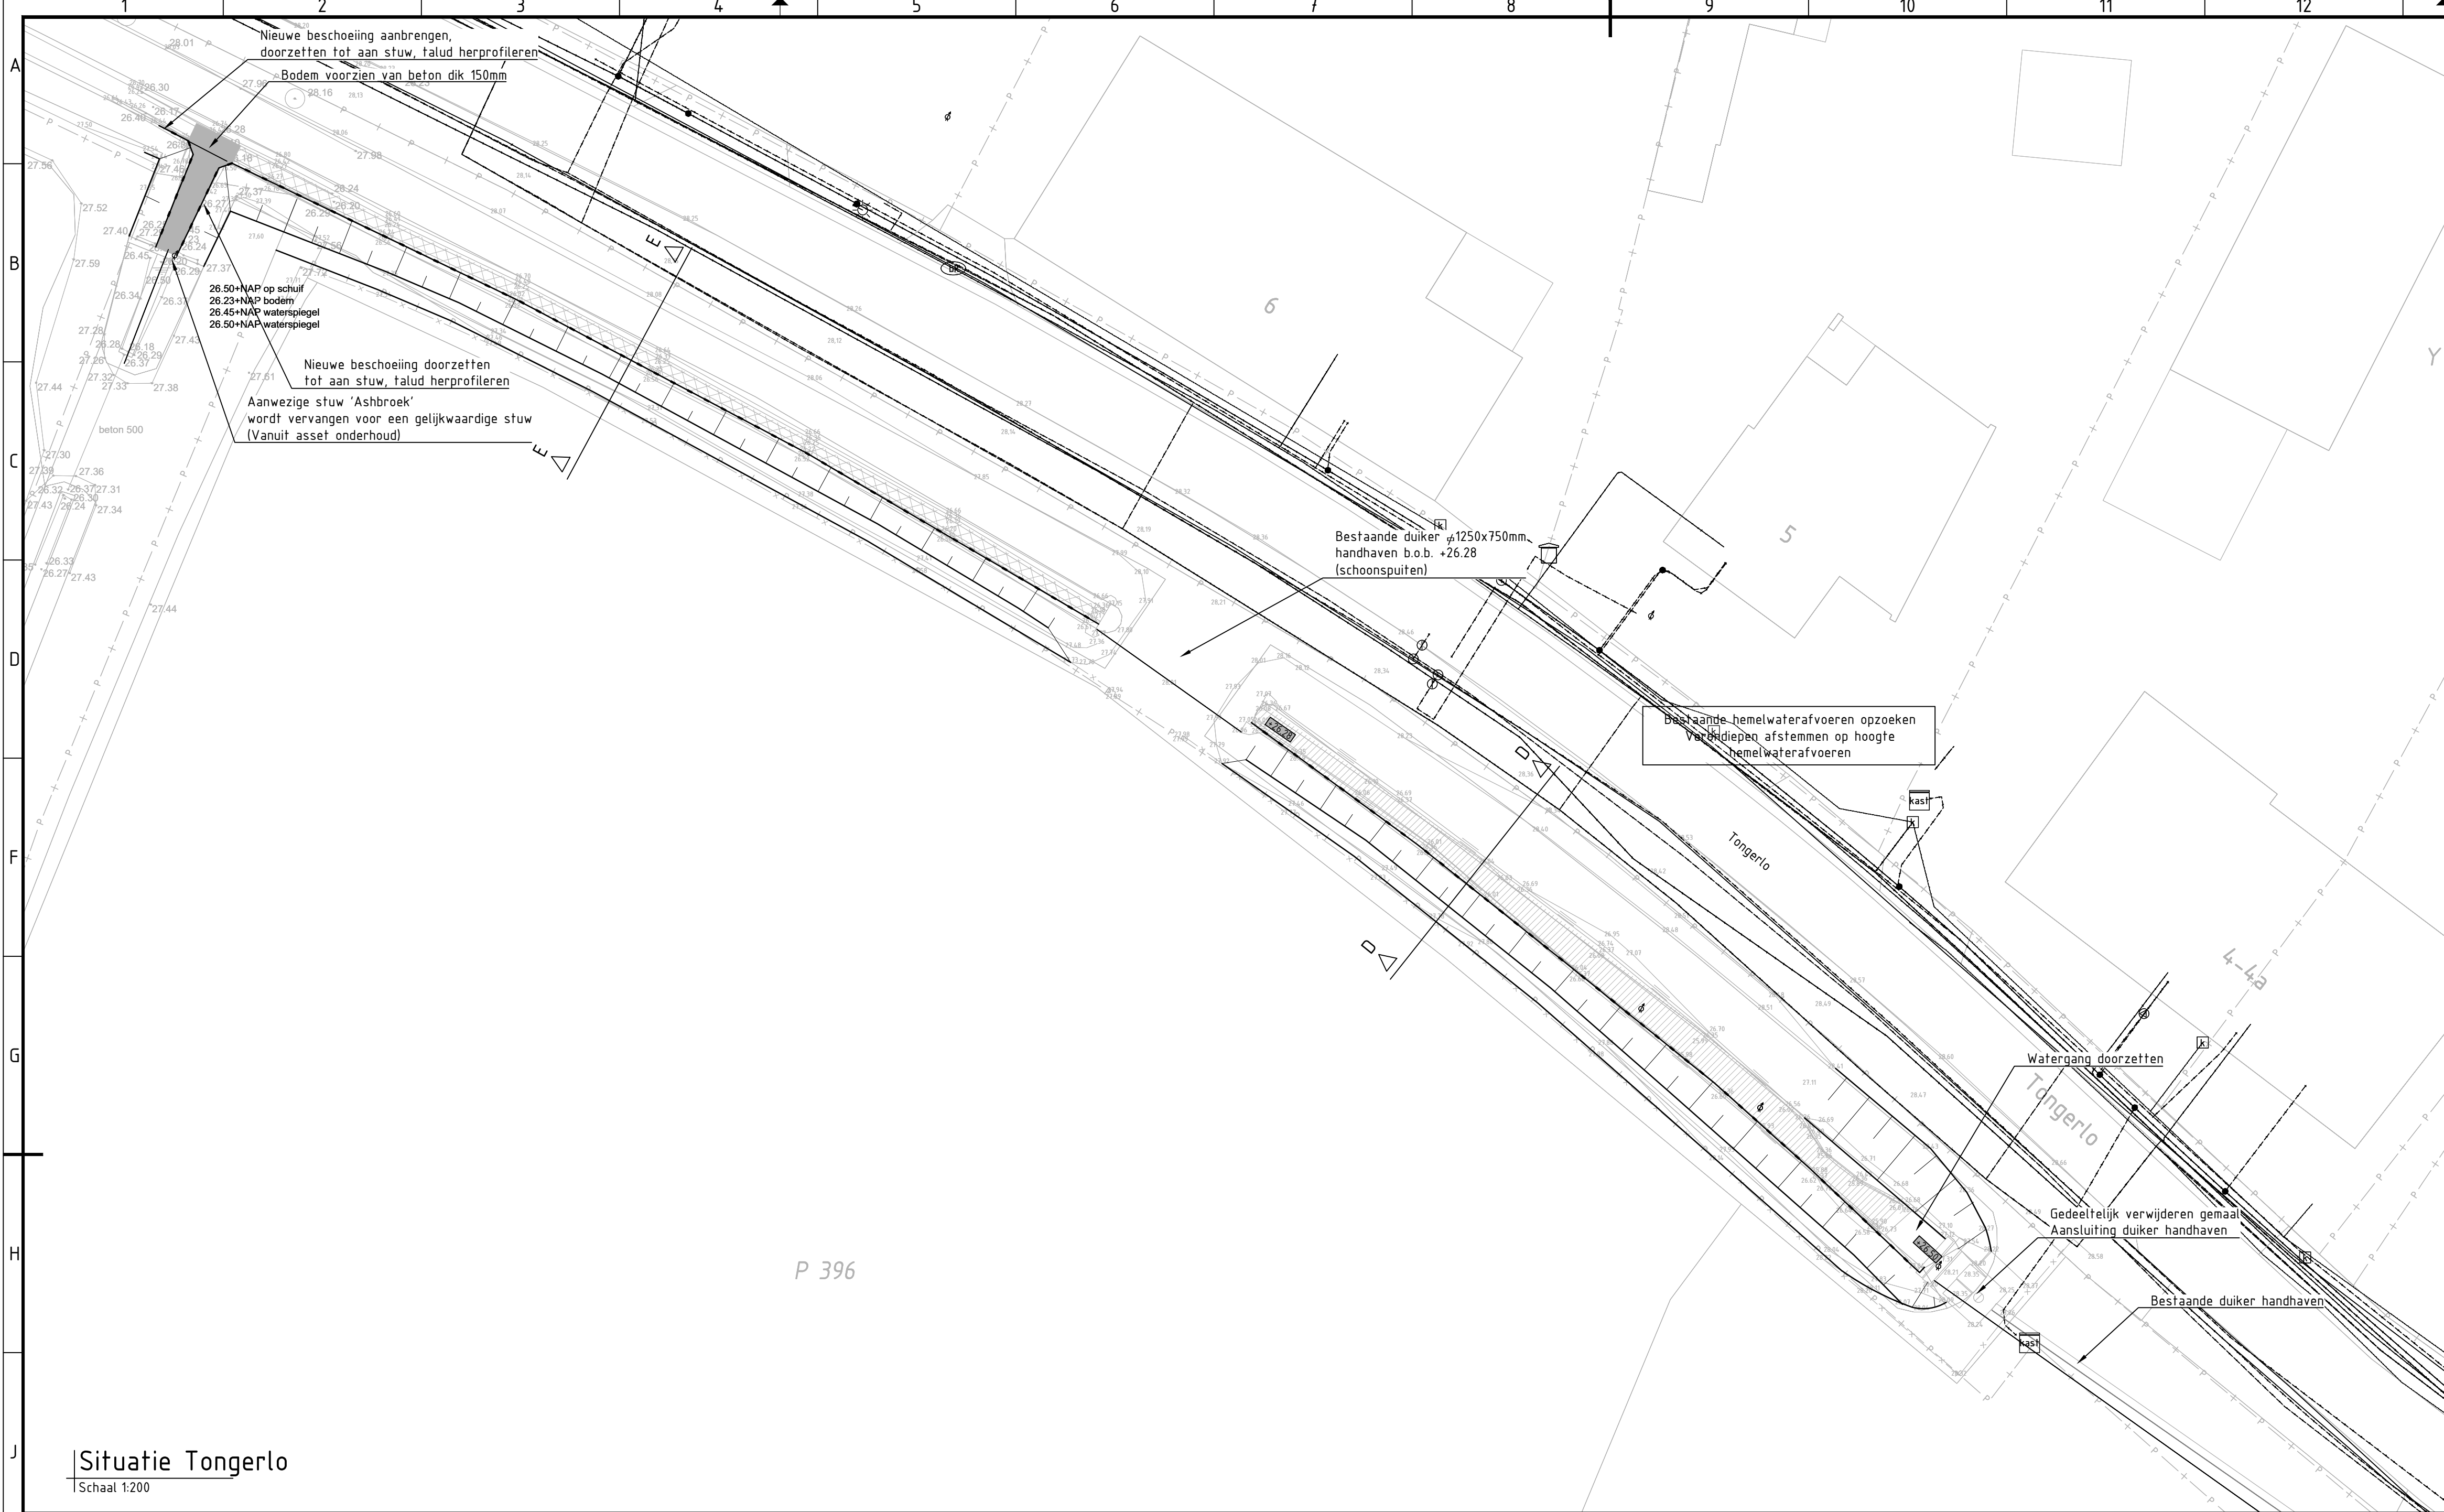

Situatie Tongerlo
Schaal 1:200

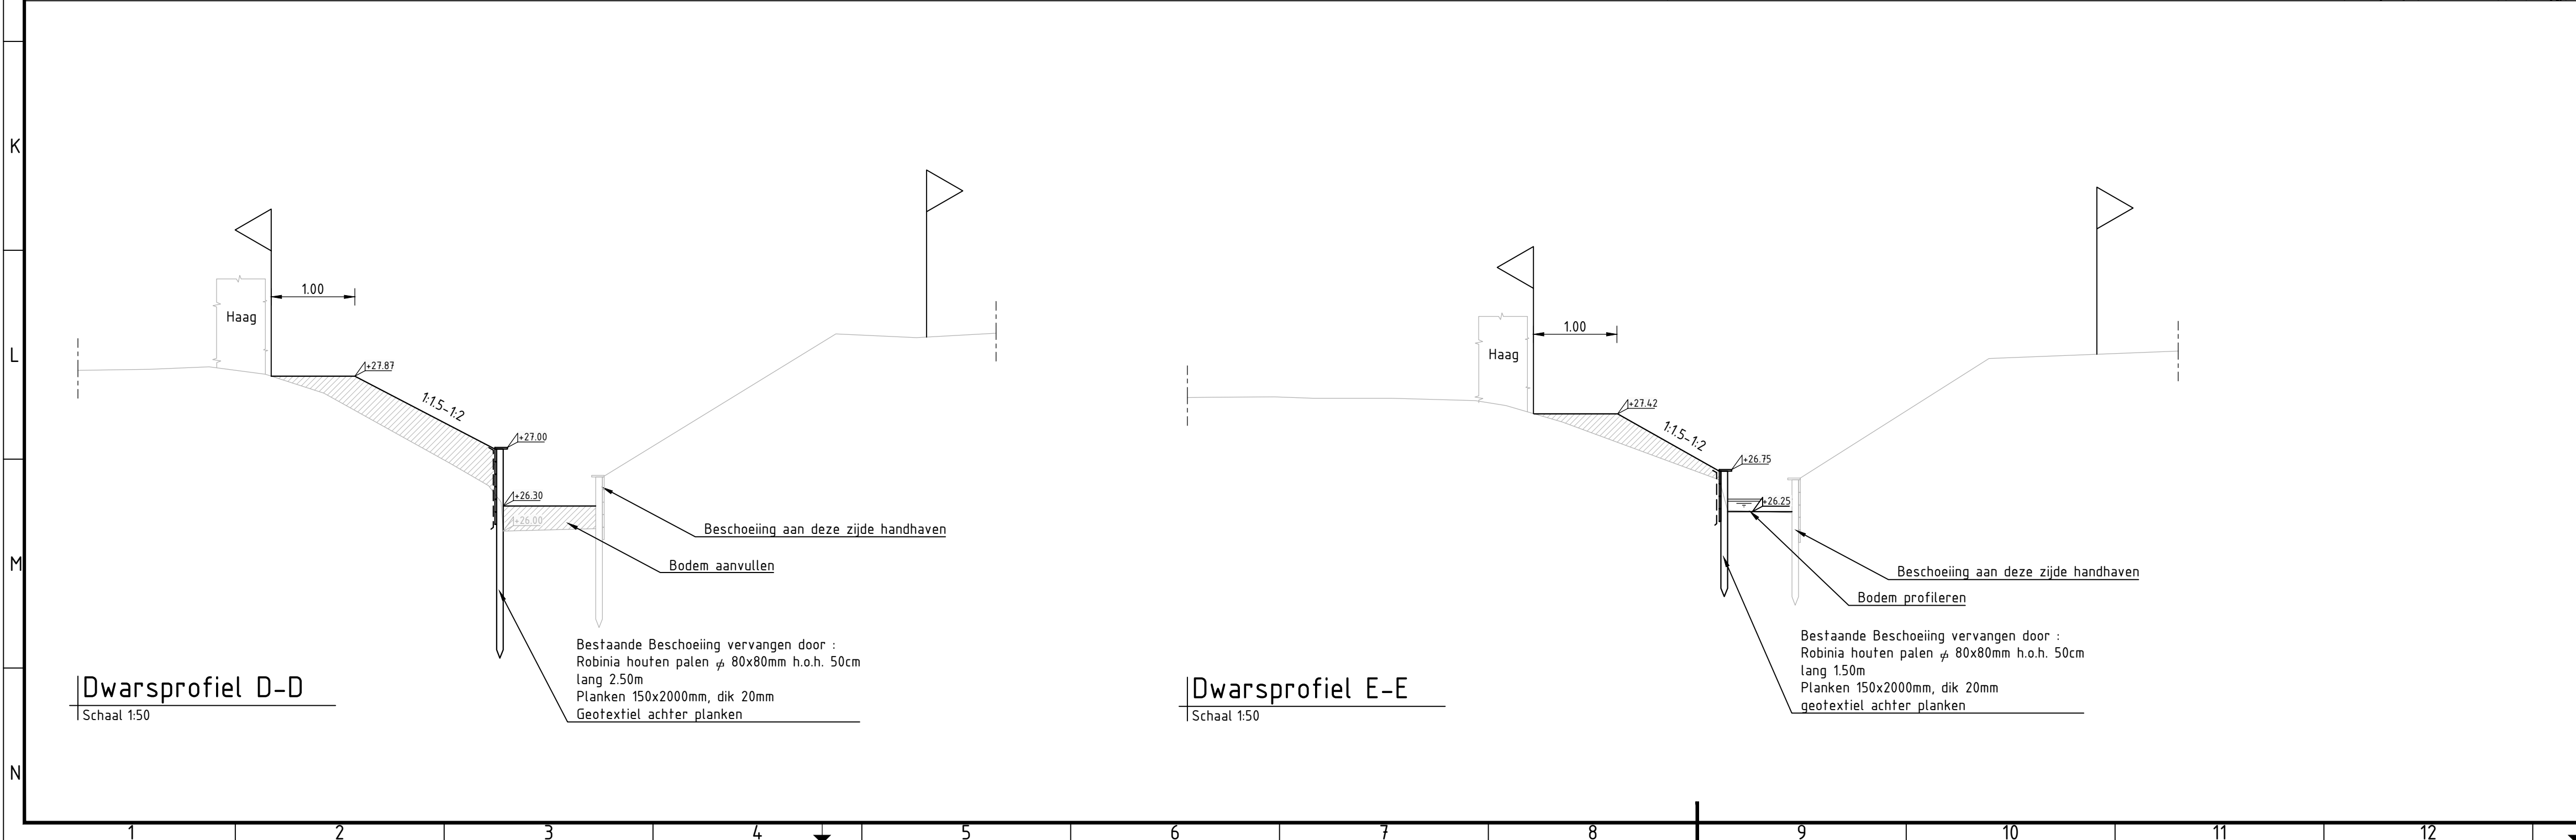

Dwarsprofiel D-D
Schaal 1:50

Dwarsprofiel E-E
Schaal 1:50

Verklaring

- Beschoeiing, zie dwarsprofielen
- Verondiepen bodem watergang/aanvullen maaiveld
- Profilen bodem watergang

Verklaring

- Enexis hd gas
- Enexis ld gas
- Enexis middenspanning
- Enexis laagspanning
- Dafakabel
- WML
- Overig WML
- Drukriool Gem. Peel en Maas
- Riool vrijverval Gem. Peel en Maas
- Laagspanning (vervallen)
- WML (vervallen)

6	21-05-2025	Aanpassingen grondzaken	RJO		BE	GVH
5	13-02-2025	Aanpassingen n.a.v. opmerkingen 11-02-2025	PR		BE	GVH
4	17-01-2025	Aanpassing n.a.v. opmerking 17-12-2024	PR		BE	GVH
3	05-11-2024	Aanpassing gemaal	PR		BE	BE
2	26-09-2024	Onderhoudspad van zuid- naar noordzijde	PR		GVH	GVH
1	03-09-2024	Aanpassingen n.a.v. opmerkingen 22-08-2024	PR		GVH	GVH
0	09-08-2024		PR		GVH	GVH
Versie Datum Omschrijving			Opsteller	Par.	Verificatie	Par. Validatie Par.

Bouwteam gemaal Tongerlo

Onderdeel
Ontwerp details

Opdrachtgever
Waterschap Limburg

Fase
Definitief ontwerp

Formaat
A1
Schaal
1: 200

Projectnummer
2024-1537

Tekeningnummer
Behorende bij doc. nr.

Roermond
Schoothoofd 8, 6046 GN Heren
Postbus 14, 6040 AA Roermond

's-Hertogenbosch
Hintham 152-E, 5246 AK Roosendaal
Postbus 2309, 5200 CH 's-Hertogenbosch

088 - 3366333
info@kragten.nl
www.kragten.nl

kragten

