


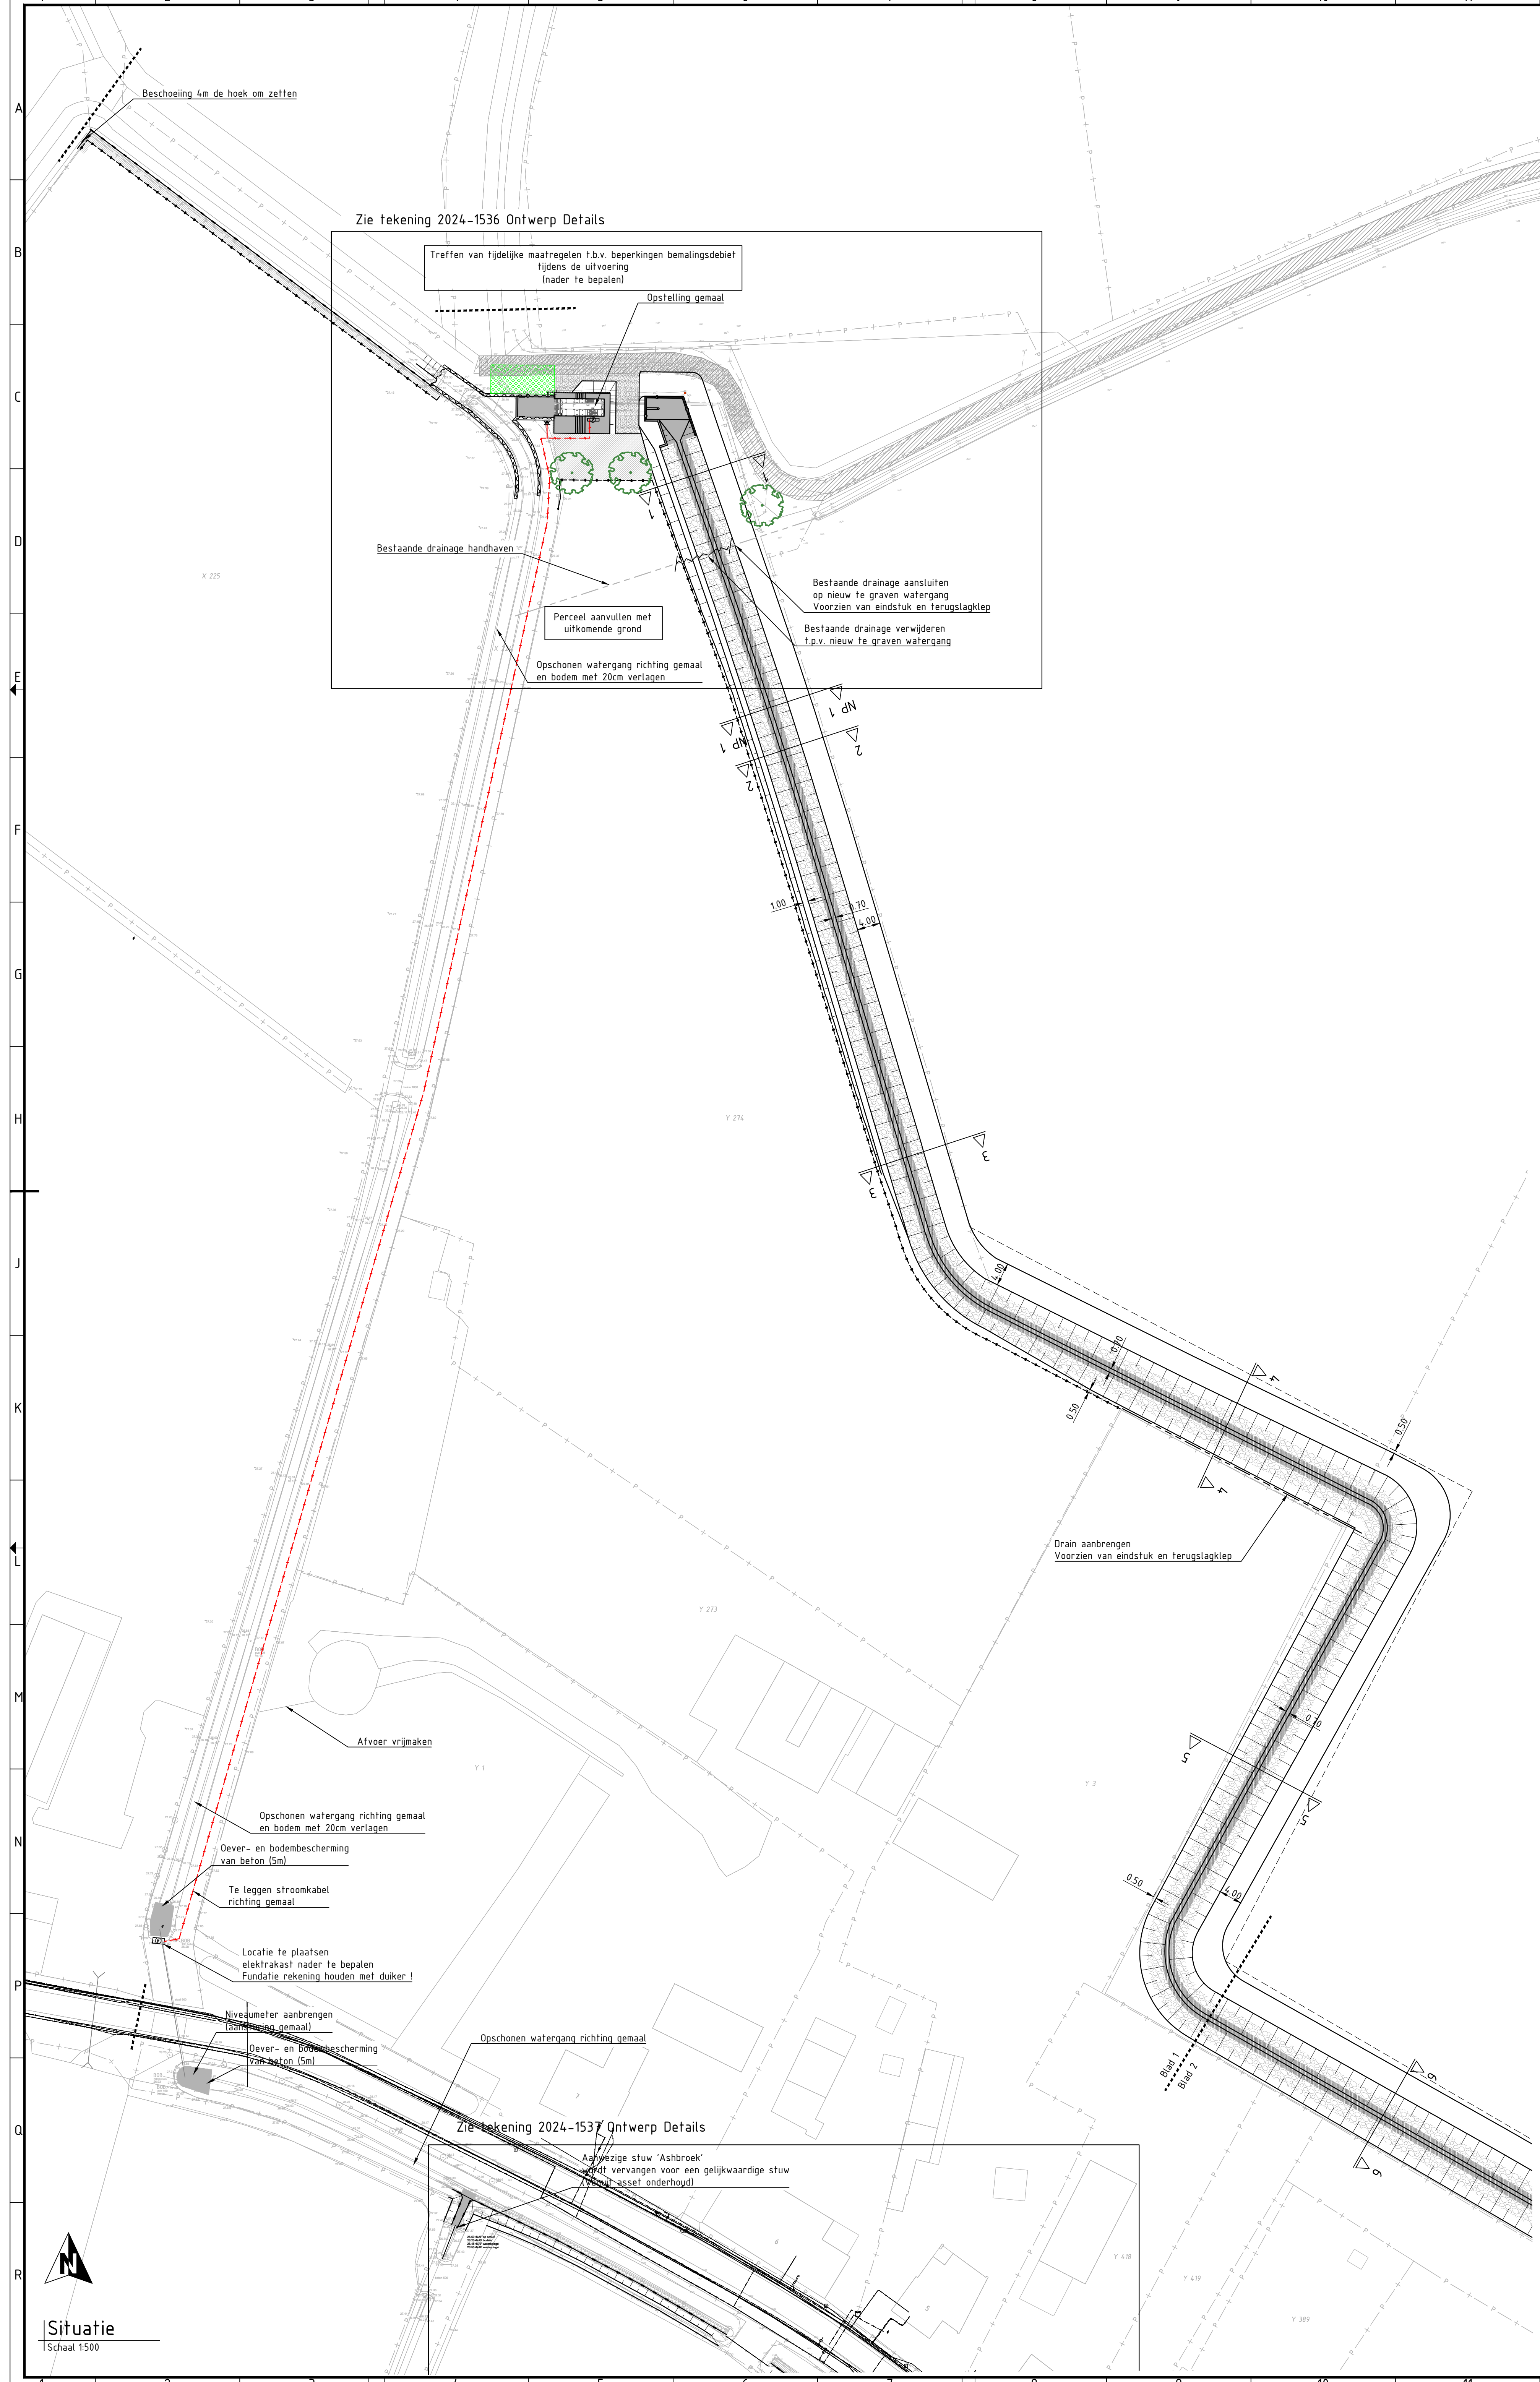

Dwarsprofiel DWP-1
t.o.v. as ALM - WATERGANG
bij metreering 48.000
Schaal 1:200

Ontwerp	Hoogte	
	Afstand	
	Breedte	
Bestaand	Hoogte	
	Afstand	
	Hoogteverschil	

Dwarsprofiel DWP-2
t.o.v. as ALM - WATERGANG
bij metreering 95.929
Schaal 1:200

Ontwerp	Hoogte	
	Afstand	
	Breedte	
Bestaand	Hoogte	
	Afstand	
	Hoogteverschil	

Dwarsprofiel DWP-3
t.o.v. as ALM - WATERGANG
bij metreering 159.813
Schaal 1:200


Ontwerp	Hoogte	
	Afstand	
	Breedte	
Bestaand	Hoogte	
	Afstand	
	Hoogteverschil	

Dwarsprofiel DWP-4
t.o.v. as ALM - WATERGANG
bij metreering 246.285
Schaal 1:200

Ontwerp	Hoogte	
	Afstand	
	Breedte	
Bestaand	Hoogte	
	Afstand	
	Hoogteverschil	

Dwarsprofiel DWP-5
t.o.v. as ALM - WATERGANG
bij metreering 329.385
Schaal 1:200

Ontwerp	Hoogte	
	Afstand	
	Breedte	
Bestaand	Hoogte	
	Afstand	
	Hoogteverschil	

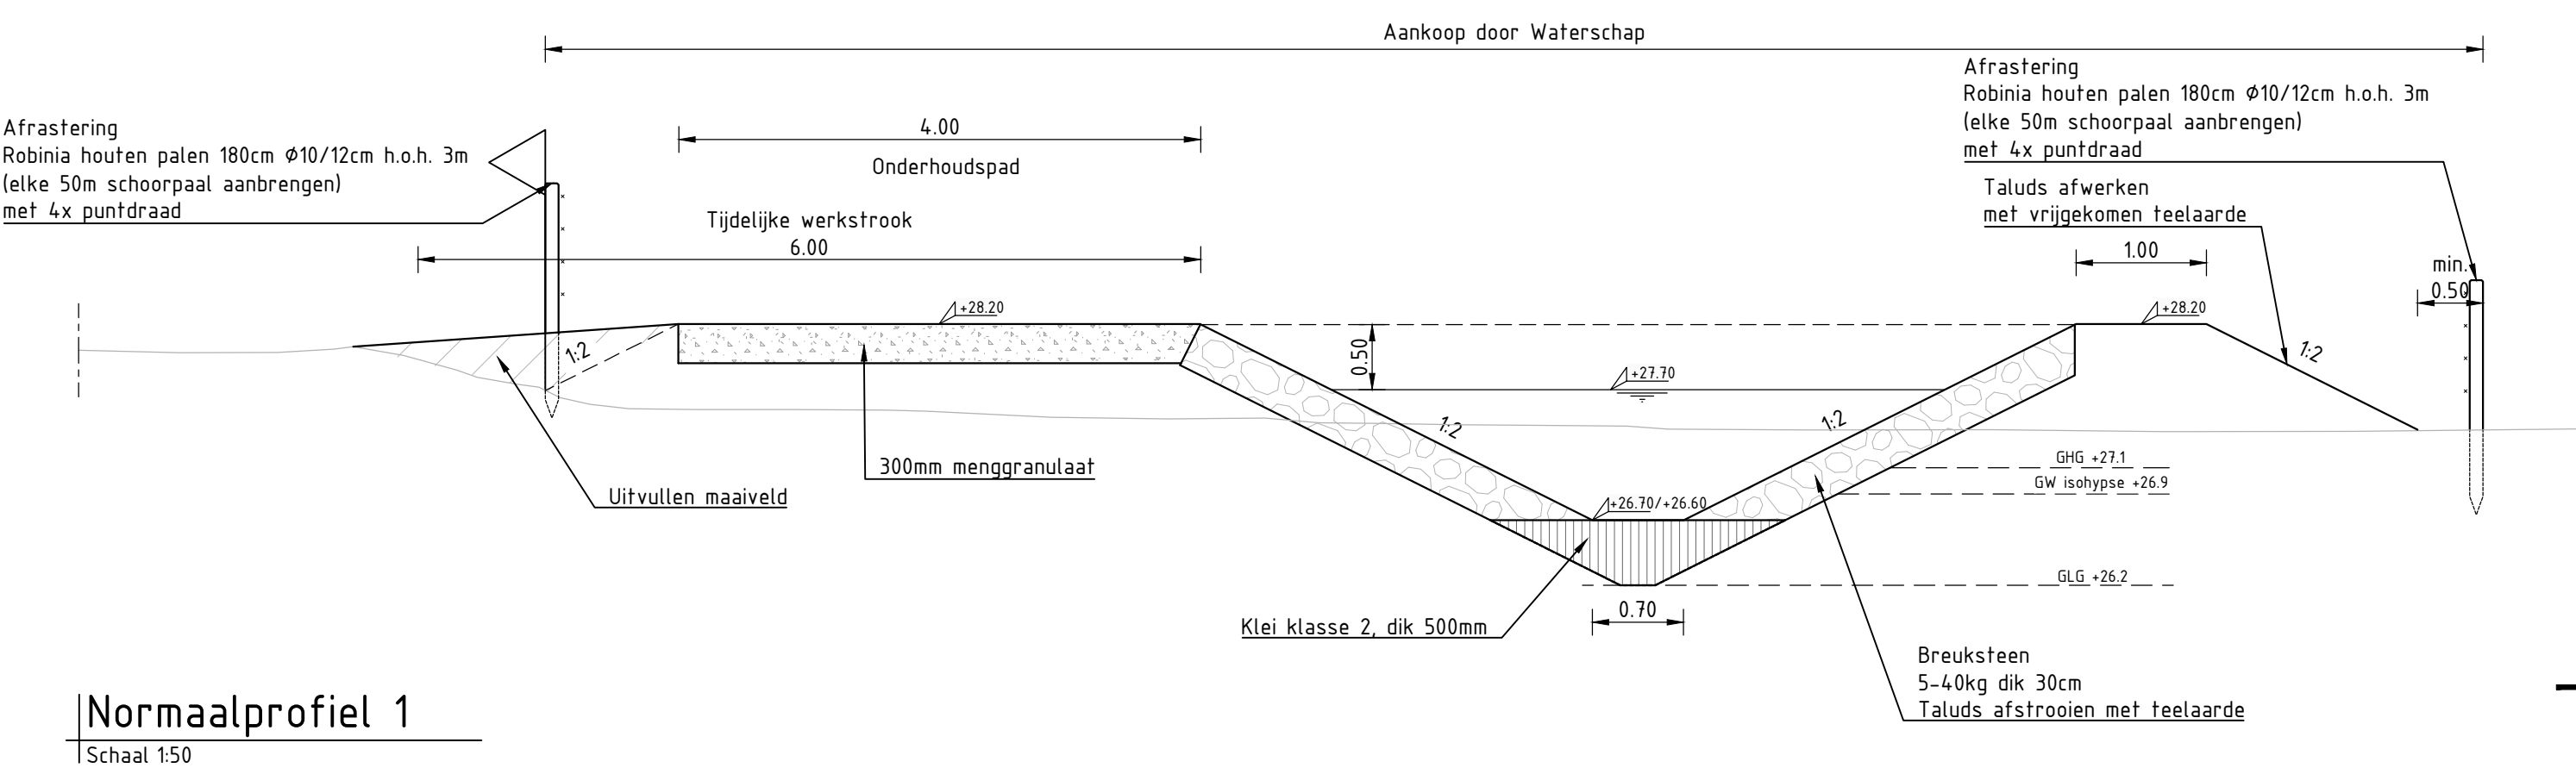

Verklaring

- Werkgrens
- Beschoeiing, zie dwarsprofielen
- Stalen damwand met dekstroef (afmeting n.t.b.)
- RVS leuning
- Afrastering Houten palen met 4 puntdraden
- Stroomkabel
- Duiker
- Materialaaf en afmeting zie tekening
- Drain
- Taluds - breuksteen 5-40kg dik 30cm, afstrooien met breuksteen 45/125mm Afstrooien met teelaarde Bodem - klei klasse 2 dik 500mm
- Rijpalen
- Beton
- Te planten boom, Fladderiep

7	21-05-2025	Aanpassingen grondzaken	RJO	BE	GVH
6	13-02-2025	Aanpassingen n.a.v. opmerkingen 11-02-2025	PR	BE	GVH
5	17-01-2025	Aanpassing n.a.v. opmerking 17-12-2024	PR	BE	GVH
4	05-11-2024	Aanpassing gemaal	PR	BE	GVH
3	26-09-2024	Onderhoudspad van zuid-naar noordzijde	PR	GVH	GVH
2	02-08-2024	Aanpassingen n.a.v. opmerkingen 22-08-2024	PR	GVH	GVH
1	09-08-2024	Aanpassingen n.a.v. opmerkingen 23-07-2024	PR	GVH	GVH
0	28-06-2024	Aanpassingen n.a.v. opmerkingen 23-07-2024	PR	GVH	GVH

Bouwteam gemaal Tongerlo

Ontwerp blad 1

Opdrachtgever

Waterschap Limburg

Fase

Definitief ontwerp

Formaat

A0

Schaal

1: 500

Projectnummer

WSL129

Tekeningnummer

2024-1534

Behorende bij doc. nr.

089 - 3366333

info@kragten.nl

www.kragten.nl

kragten

