


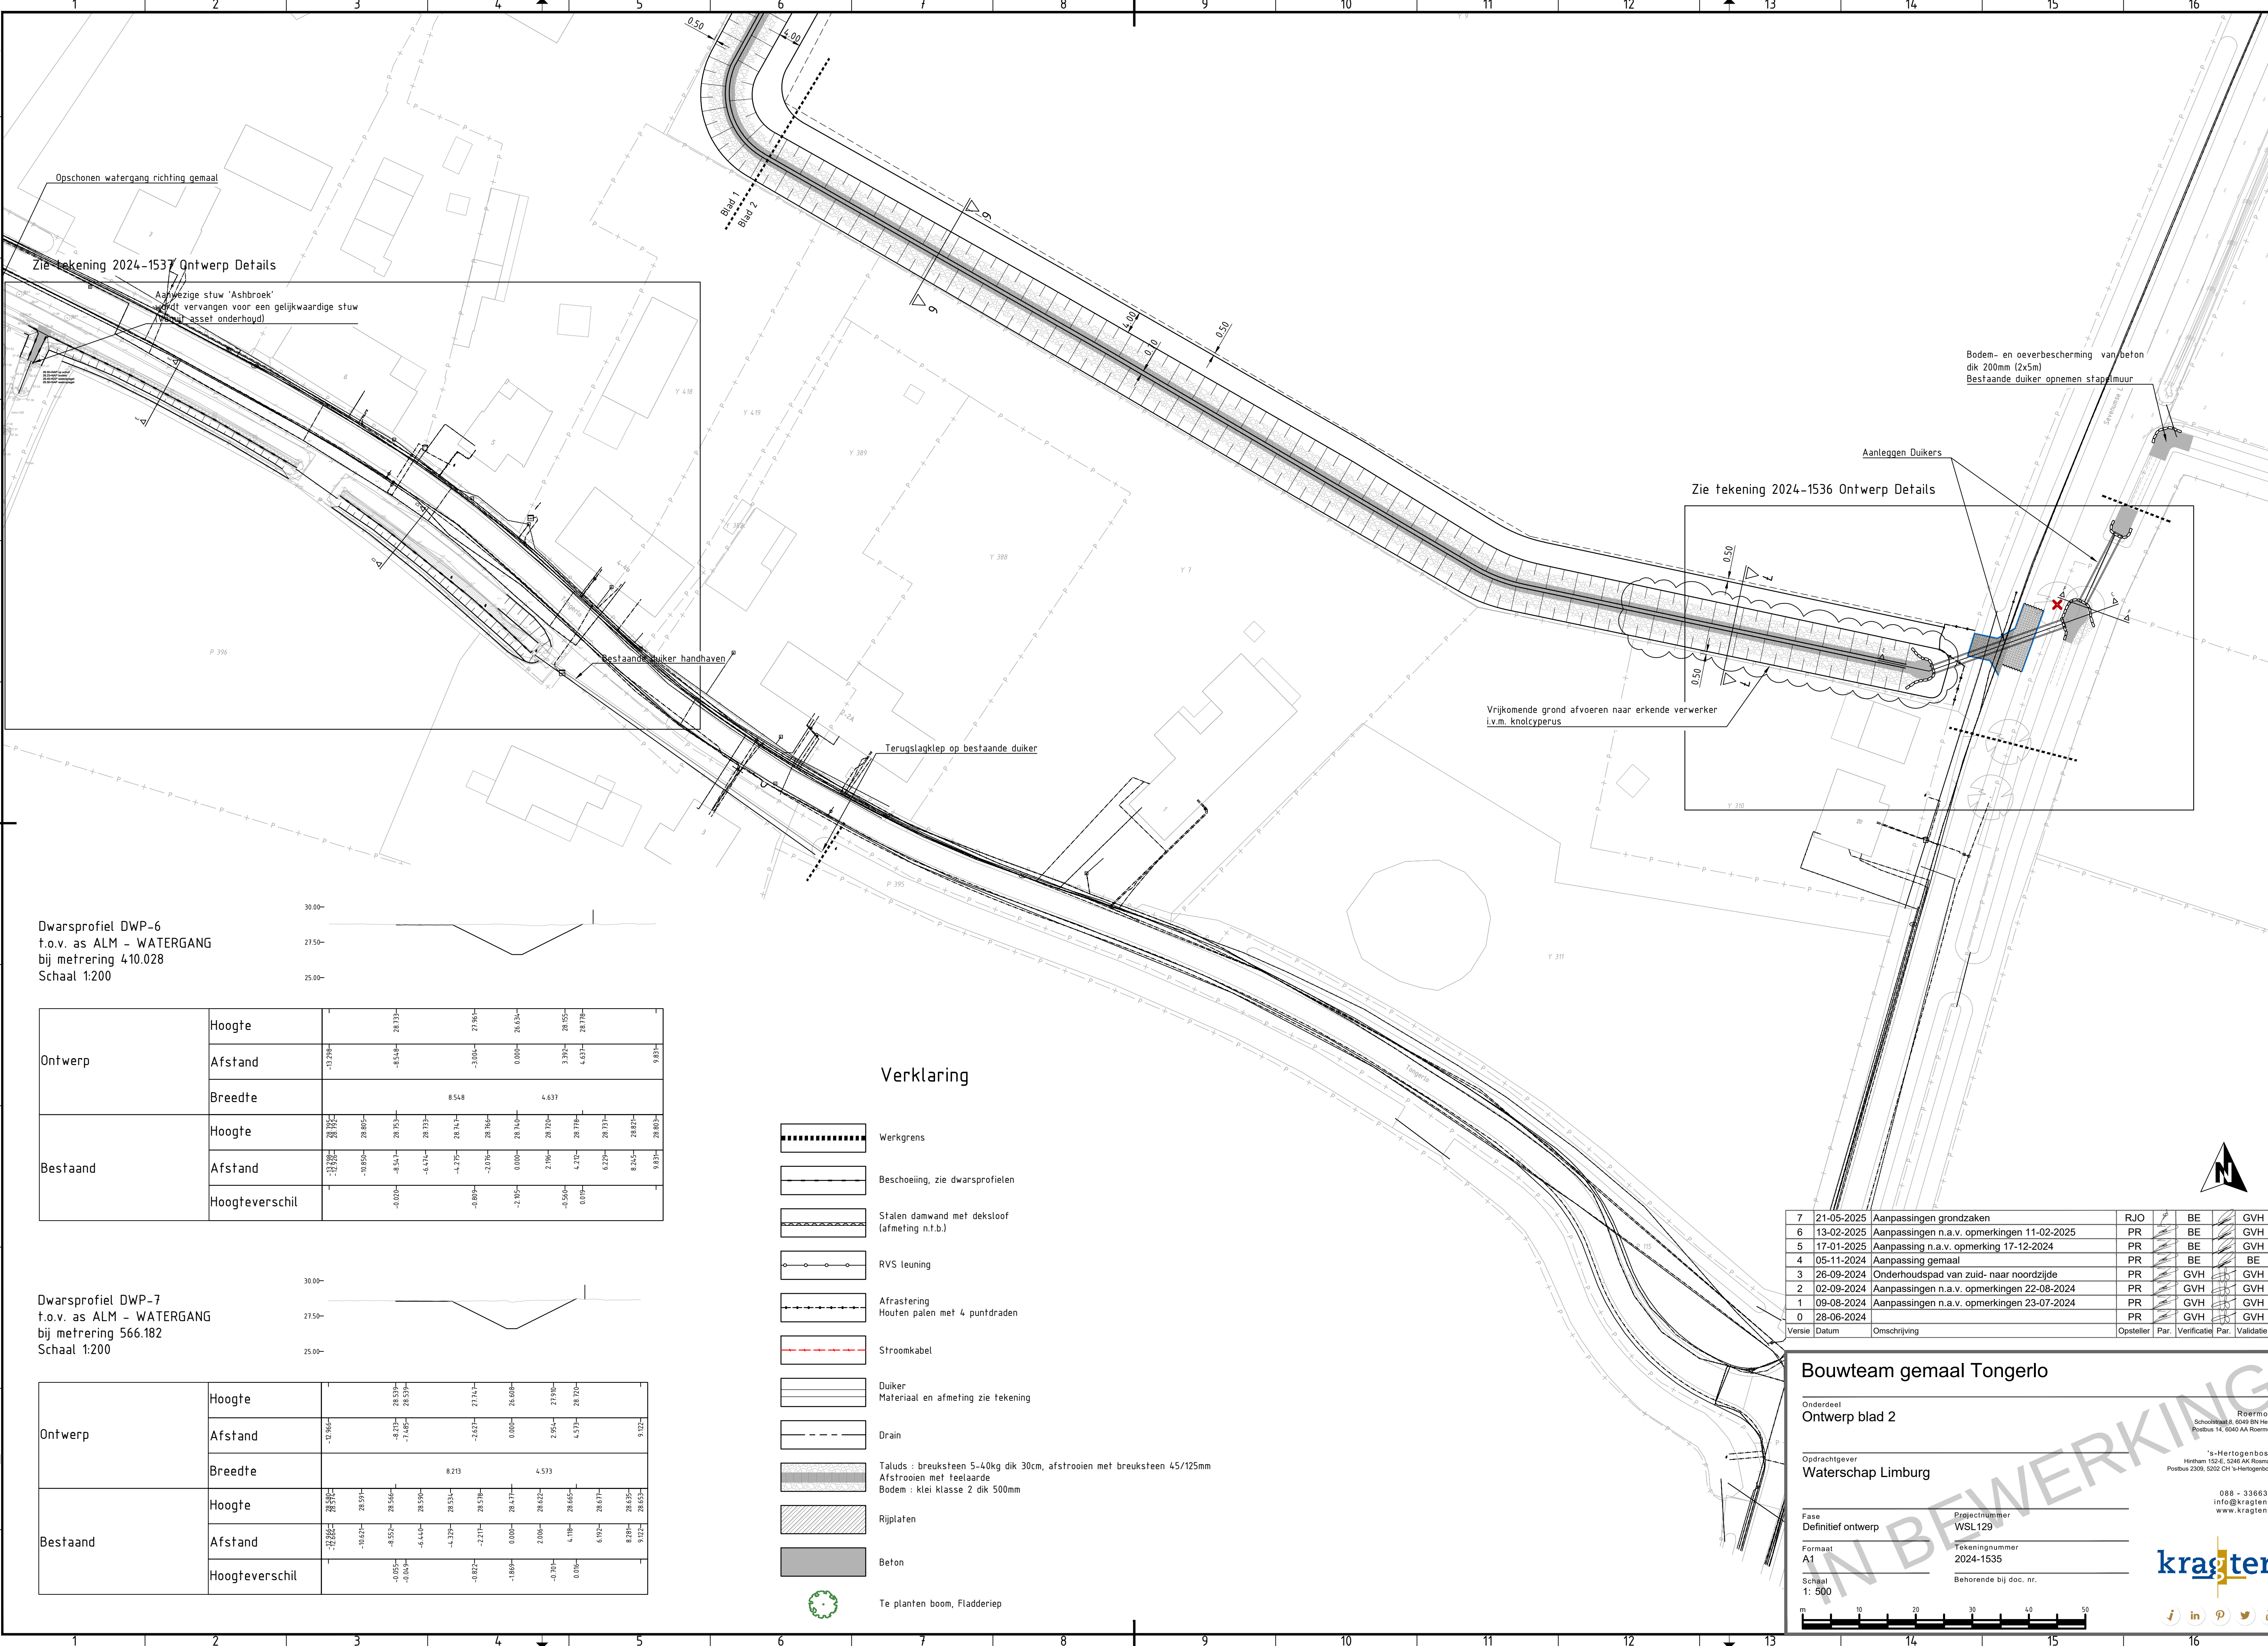

Dwarsprofiel DWP-6
f.o.v. as ALM - WATERGANG
bij metrereng 410.028
Schaal 1:200

Ontwerp	Hoogte							
	Afstand	-13.296	-8.548	-3.004	0.000	3.392	4.637	9.831
	Breedte	8.548						
Bestaand	Hoogte	28.892	28.805	28.951	28.933	28.742	28.766	28.704
	Afstand	-13.296	-10.850	-8.541	-6.674	-4.275	-2.016	0.000
	Hoogteverschil	-0.020	-0.800	-0.800	-2.105	-0.560	0.019	8.245

Dwarsprofiel DWP-7
f.o.v. as ALM - WATERGANG
bij metrereng 566.182
Schaal 1:200

Ontwerp	Hoogte							
	Afstand	-12.966	-8.213	-1.465	-2.627	0.000	2.954	4.573
	Breedte	8.213						
Bestaand	Hoogte	28.572	28.551	28.566	28.590	28.534	28.578	28.471
	Afstand	-12.966	-10.647	-8.552	-6.444	-4.379	-2.271	0.000
	Hoogteverschil	-0.055	-0.047	-0.082	-1.869	-2.006	-0.701	0.019

Verklaring

- Werkgrens
- Beschoeiing, zie dwarsprofielen
- Stalen damwand met deksloof (afmeting n.t.b.)
- RVS leuning
- Afrastering
Houten palen met 4 puntdraden
- Stroomkabel
- Duiker
Materiaal en afmeting zie tekening
- Drain
- Taluds : breuksteen 5-40kg dik 30cm, afstrooien met breuksteen 45/125mm
Afstrooien met teelaarde
Bodem : klei klasse 2 dik 500mm
- Rijplaten
- Beton
- Te planten boom, Fladderiep

7	21-05-2025	Aanpassingen grondzaken	RJO	BE	GVH
6	13-02-2025	Aanpassingen n.a.v. opmerkingen 11-02-2025	PR	BE	GVH
5	17-01-2025	Aanpassing n.a.v. opmerking 17-12-2024	PR	BE	GVH
4	05-11-2024	Aanpassing gemaal	PR	BE	BE
3	26-09-2024	Onderhoudspad van zuid- naar noordzijde	PR	GVH	GVH
2	02-09-2024	Aanpassingen n.a.v. opmerkingen 22-08-2024	PR	GVH	GVH
1	09-08-2024	Aanpassingen n.a.v. opmerkingen 23-07-2024	PR	GVH	GVH
0	28-06-2024		PR	GVH	GVH
Versie Datum Omschrijving			Opsteller	Par.	Verificateur
			Par.	Validate	Par.

Bouwteam gemaal Tongerlo

Onderdeel
Ontwerp blad 2

Oprachtgever
Waterschap Limburg

Fase
Definitief ontwerp

Formaat
A1

Schaal
1: 500

Projectnummer
WSL 129

Tekeningnummer
2024-1535

Behorende bij doc. nr.

Roermond
Schoothoofd 8, 6006 GN Heren
Postbus 14, 6000 AA Roermond

's-Hertogenbosch
Hintham 152-E, 5240 AK Rosmalen
Postbus 2009, 5200 CH 's-Hertogenbosch

088 - 3366333
info@kragten.nl
www.kragten.nl

kragten