




Lengteprofiel
N-WE-Hartlijn watergang
502.122m
Schaal 1:500 1:50

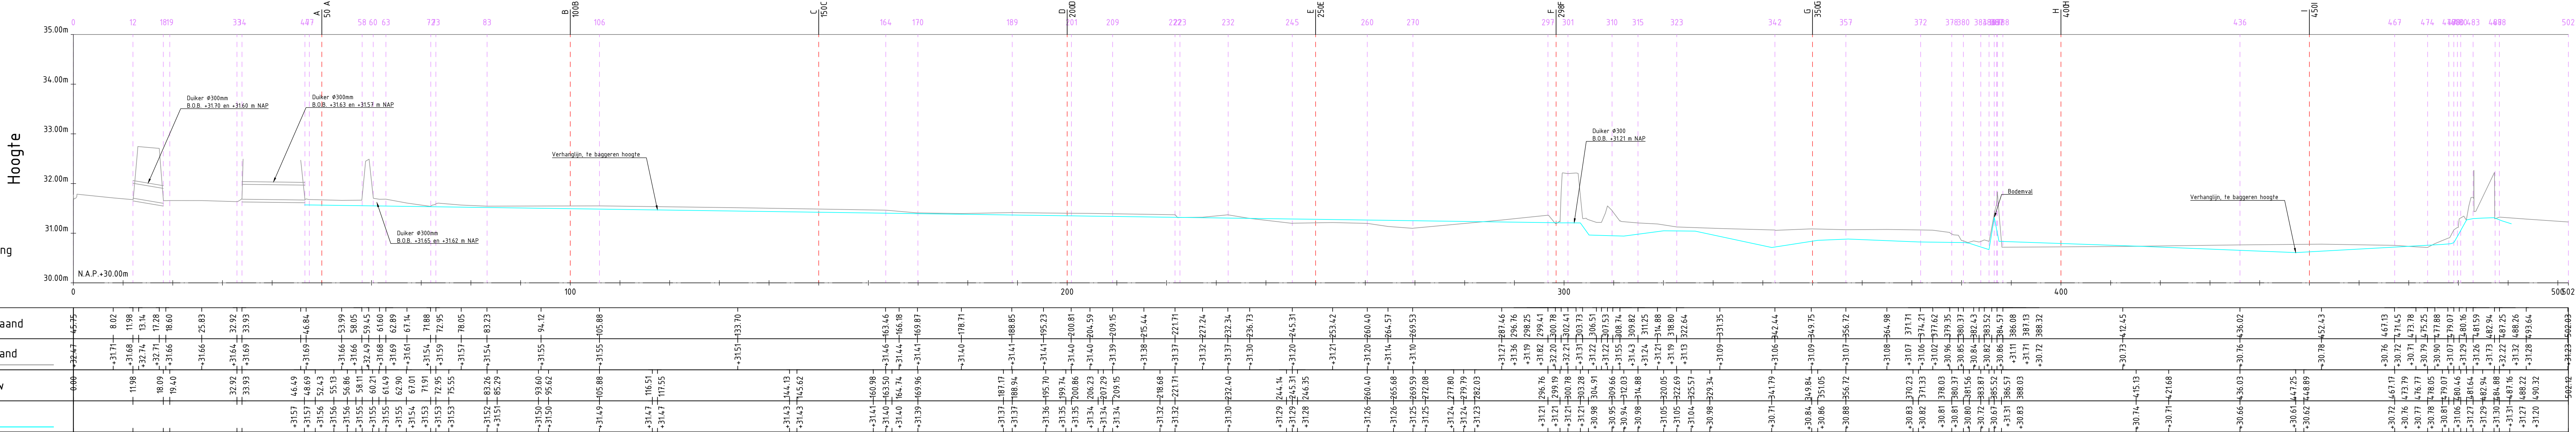


Lengteprofiel Watergang
Schaal 1:500 1:50

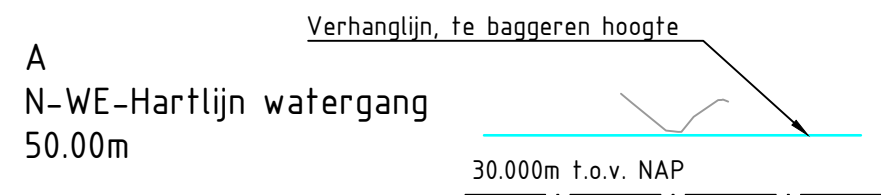

Bestaande afstand				
Bestaande hoogte				
Nieuwe Afstand	5.00	2.00	0.00	2.93
Nieuwe Hoogte	+31.56	+31.56	+31.57	+31.56

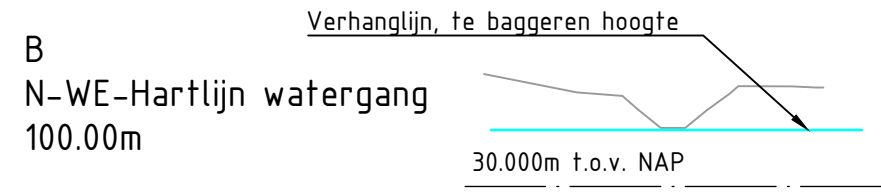


Bestaande afstand				
Bestaande hoogte				
Nieuwe Afstand	4.82	0.00	1.20	0.00
Nieuwe Hoogte	+31.09	+31.09	+31.09	+31.09

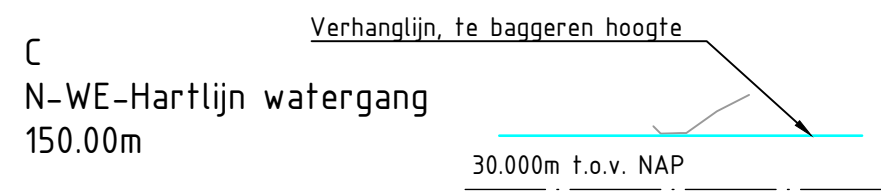


Bestaande afstand				
Bestaande hoogte				
Nieuwe Afstand	4.60	1.36	0.00	3.65
Nieuwe Hoogte	+31.42	+31.42	+31.42	+31.42


Dwarsprofielen
Schaal 1:200

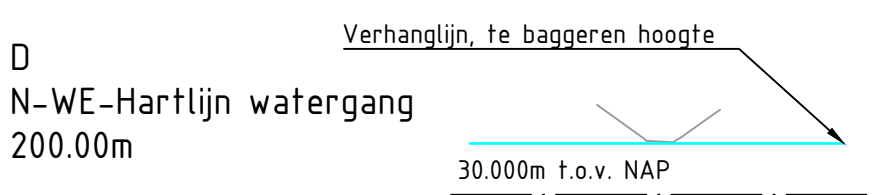


Bestaande afstand				
Bestaande hoogte				
Nieuwe Afstand	5.00	0.00	0.00	4.90
Nieuwe Hoogte	+31.35	+31.35	+31.35	+31.35

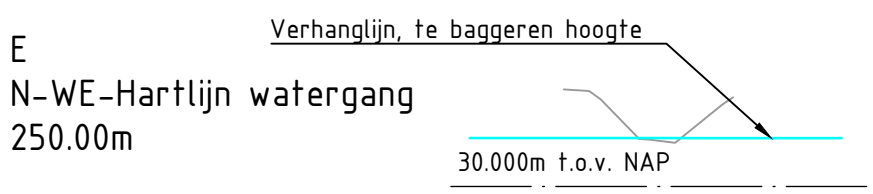


Bestaande afstand				
Bestaande hoogte				
Nieuwe Afstand	5.00	0.00	0.00	4.84
Nieuwe Hoogte	+31.28	+31.28	+31.28	+31.28

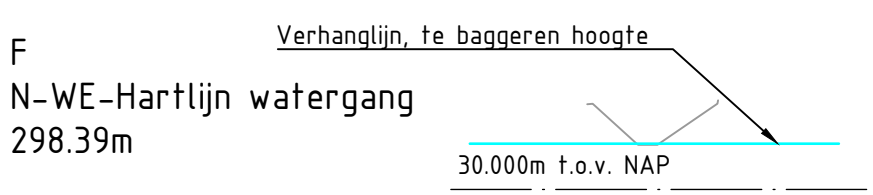


Bestaande afstand				
Bestaande hoogte				
Nieuwe Afstand	5.00	0.00	0.00	3.05
Nieuwe Hoogte	+31.21	+31.21	+31.21	+31.21

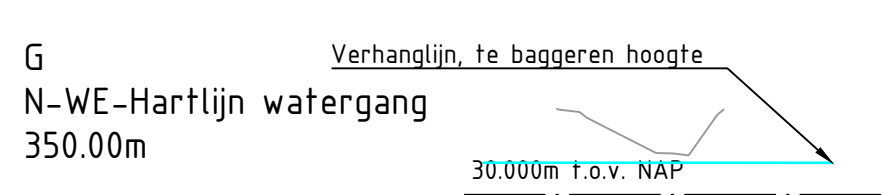

Bestaande afstand				
Bestaande hoogte				
Nieuwe Afstand	5.00	0.00	0.00	4.23
Nieuwe Hoogte	+30.84	+30.84	+30.84	+30.84

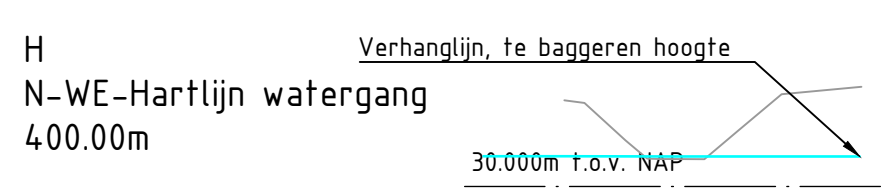

Bestaande afstand				
Bestaande hoogte				
Nieuwe Afstand	5.00	0.00	0.00	2.89
Nieuwe Hoogte	+30.00	+30.00	+30.00	+30.00

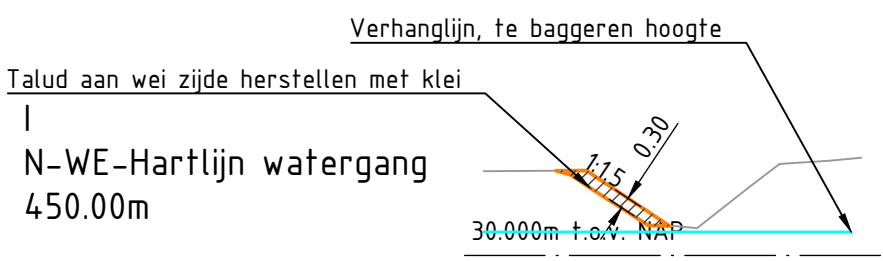

Bestaande afstand				
Bestaande hoogte				
Nieuwe Afstand	5.00	0.00	0.00	2.83
Nieuwe Hoogte	+30.63	+30.63	+30.63	+30.63

Alle maten in meters, tenzij anders aangegeven. Hoogtematen in meters t.o.v. NAP. Dimensies van materialen in millimeters. Coördinaten in RD-stelsel.

2.0	Definitief	VMe	REm	RLo	10-09-2026
1.0	Definitief	VMe	REm	RLo	01-04-2026
Versie	Omschrijving	Getekend	Controle	Vrijgave	Datum



Bouwteam Nederweeter Riet

Onderdeel
Dwars- en Lengteprofielen

Baggeren watergang

Besteknr.: / Contractnr:

Status:
Definitief

Projectnummer:
PL483

Bladnummer:
3 van 6

Formaat:
A1L 1189x594

Schaal:
Div

Tekening / document Nr:
PL483-UO-TEK-WKC-NWR-001