


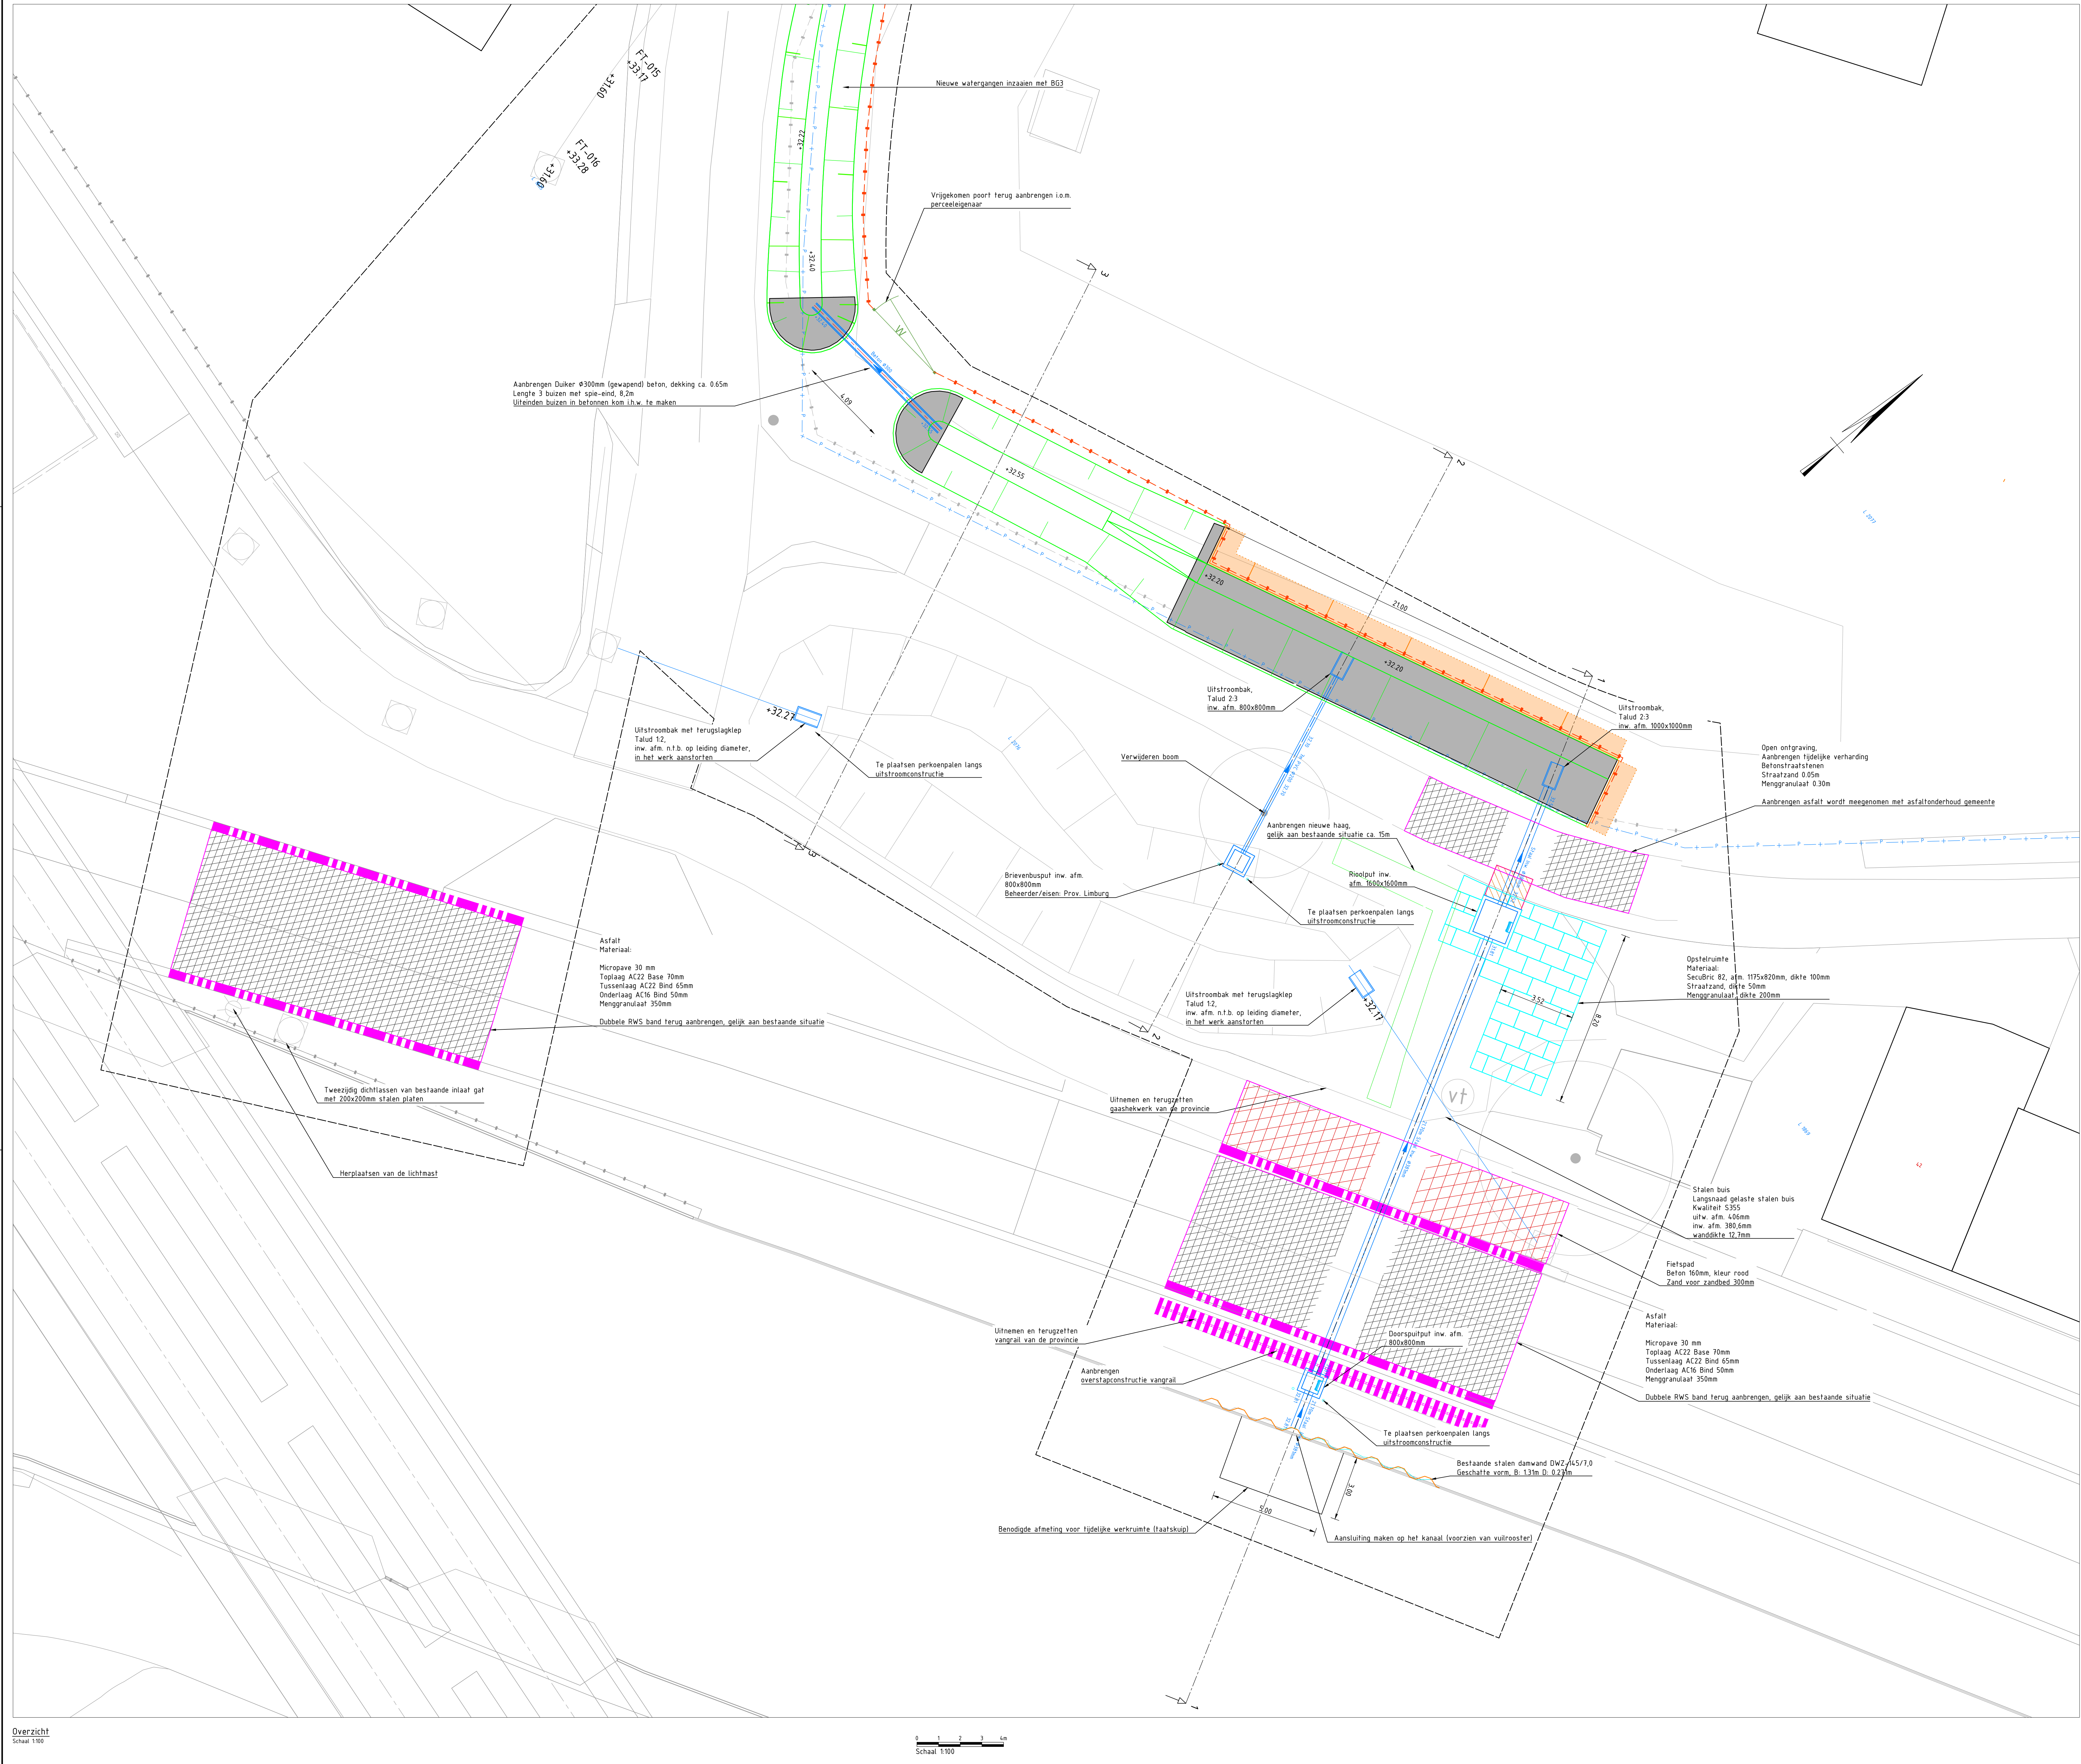

VERKLARING NIEUWE SITUATIE

- Bestaande situatie
- Bestaande perceelsgrens
- Voorstel nieuwe perceelsgrens
- Werkgrens
- Herplaatsen vrijgekomen rasterhekwerk
- Nieuwe L-Keerwand, Zonder hak - hoogte 1.75m
- Baggeren slib tot vaste bodem, verdere informatie a.d.v. bodemonderzoek
- Aanbrengen klei kist
- Ontgraven watergang, inzaaien met BG3-mengsel
- Aanbrengen HWA-leiding, PVC Ø160
- Aanbrengen HWA-leiding, PVC Ø200
- Aanbrengen HWA-leiding staal inw. Ø381mm Wanddikte 12.7mm Utw. Ø406.4mm
- Aanbrengen HWA-instroomput
- Aanbrengen HWA-Uitstroombak
- Aanbrengen Duiker Ø500mm
- Aanbrengen bodem- en taludbescherming
- Secubric B2, afm. 1175x820mm, dikte 100mm
- Aanbrengen asfaltverharding fietspad, zie tekening voor opbouw
- Aanbrengen asfaltverharding weg, zie tekening voor opbouw
- Aanbrengen dubbele RWS-band
- Aanbrengen vangrail

Midden spanningskabel Enxelis, ruim voor startwerkzaamheden contact opnemen met M. Heesmans - 088 857 16 31

Alle maten in meters, tenzij anders aangegeven. Hoogtematen in meters t.o.v. NAP. Dimensies van materialen in millimeters. Coördinaten in RD-stelsel.

3.0	aangepast o.b.v. sterkteberekening buis.	VMe	REm	RLO	12-10-2026
2.0	Definitief	VMe	REm	RLO	10-09-2026
1.0	Definitief	VMe	REm	RLO	01-04-2026
Versie	Omschrijving	Getekend	Controle	Vrijgave	Datum

Ploegam BV Aannemingsmaatschappij in de grond-, weg- en waterbouw
Oudeweg 25 3340 PP Oud
+31 412 45 54 50 | www.ploegam.nl | info@ploegam.nl

Opdrachtgever

Bouwteam Nederweeter Riet

Onderdeel
Overzichtstekening
Inlaatvoorziening

Status:
Definitief

Projectnummer:
PL483

Bladnummer:
2 van 6
Formaat:
A0
Schaal:
1:200

Tekening / document Nr:
PL483-UO-TEK-WKC-NWR-001