



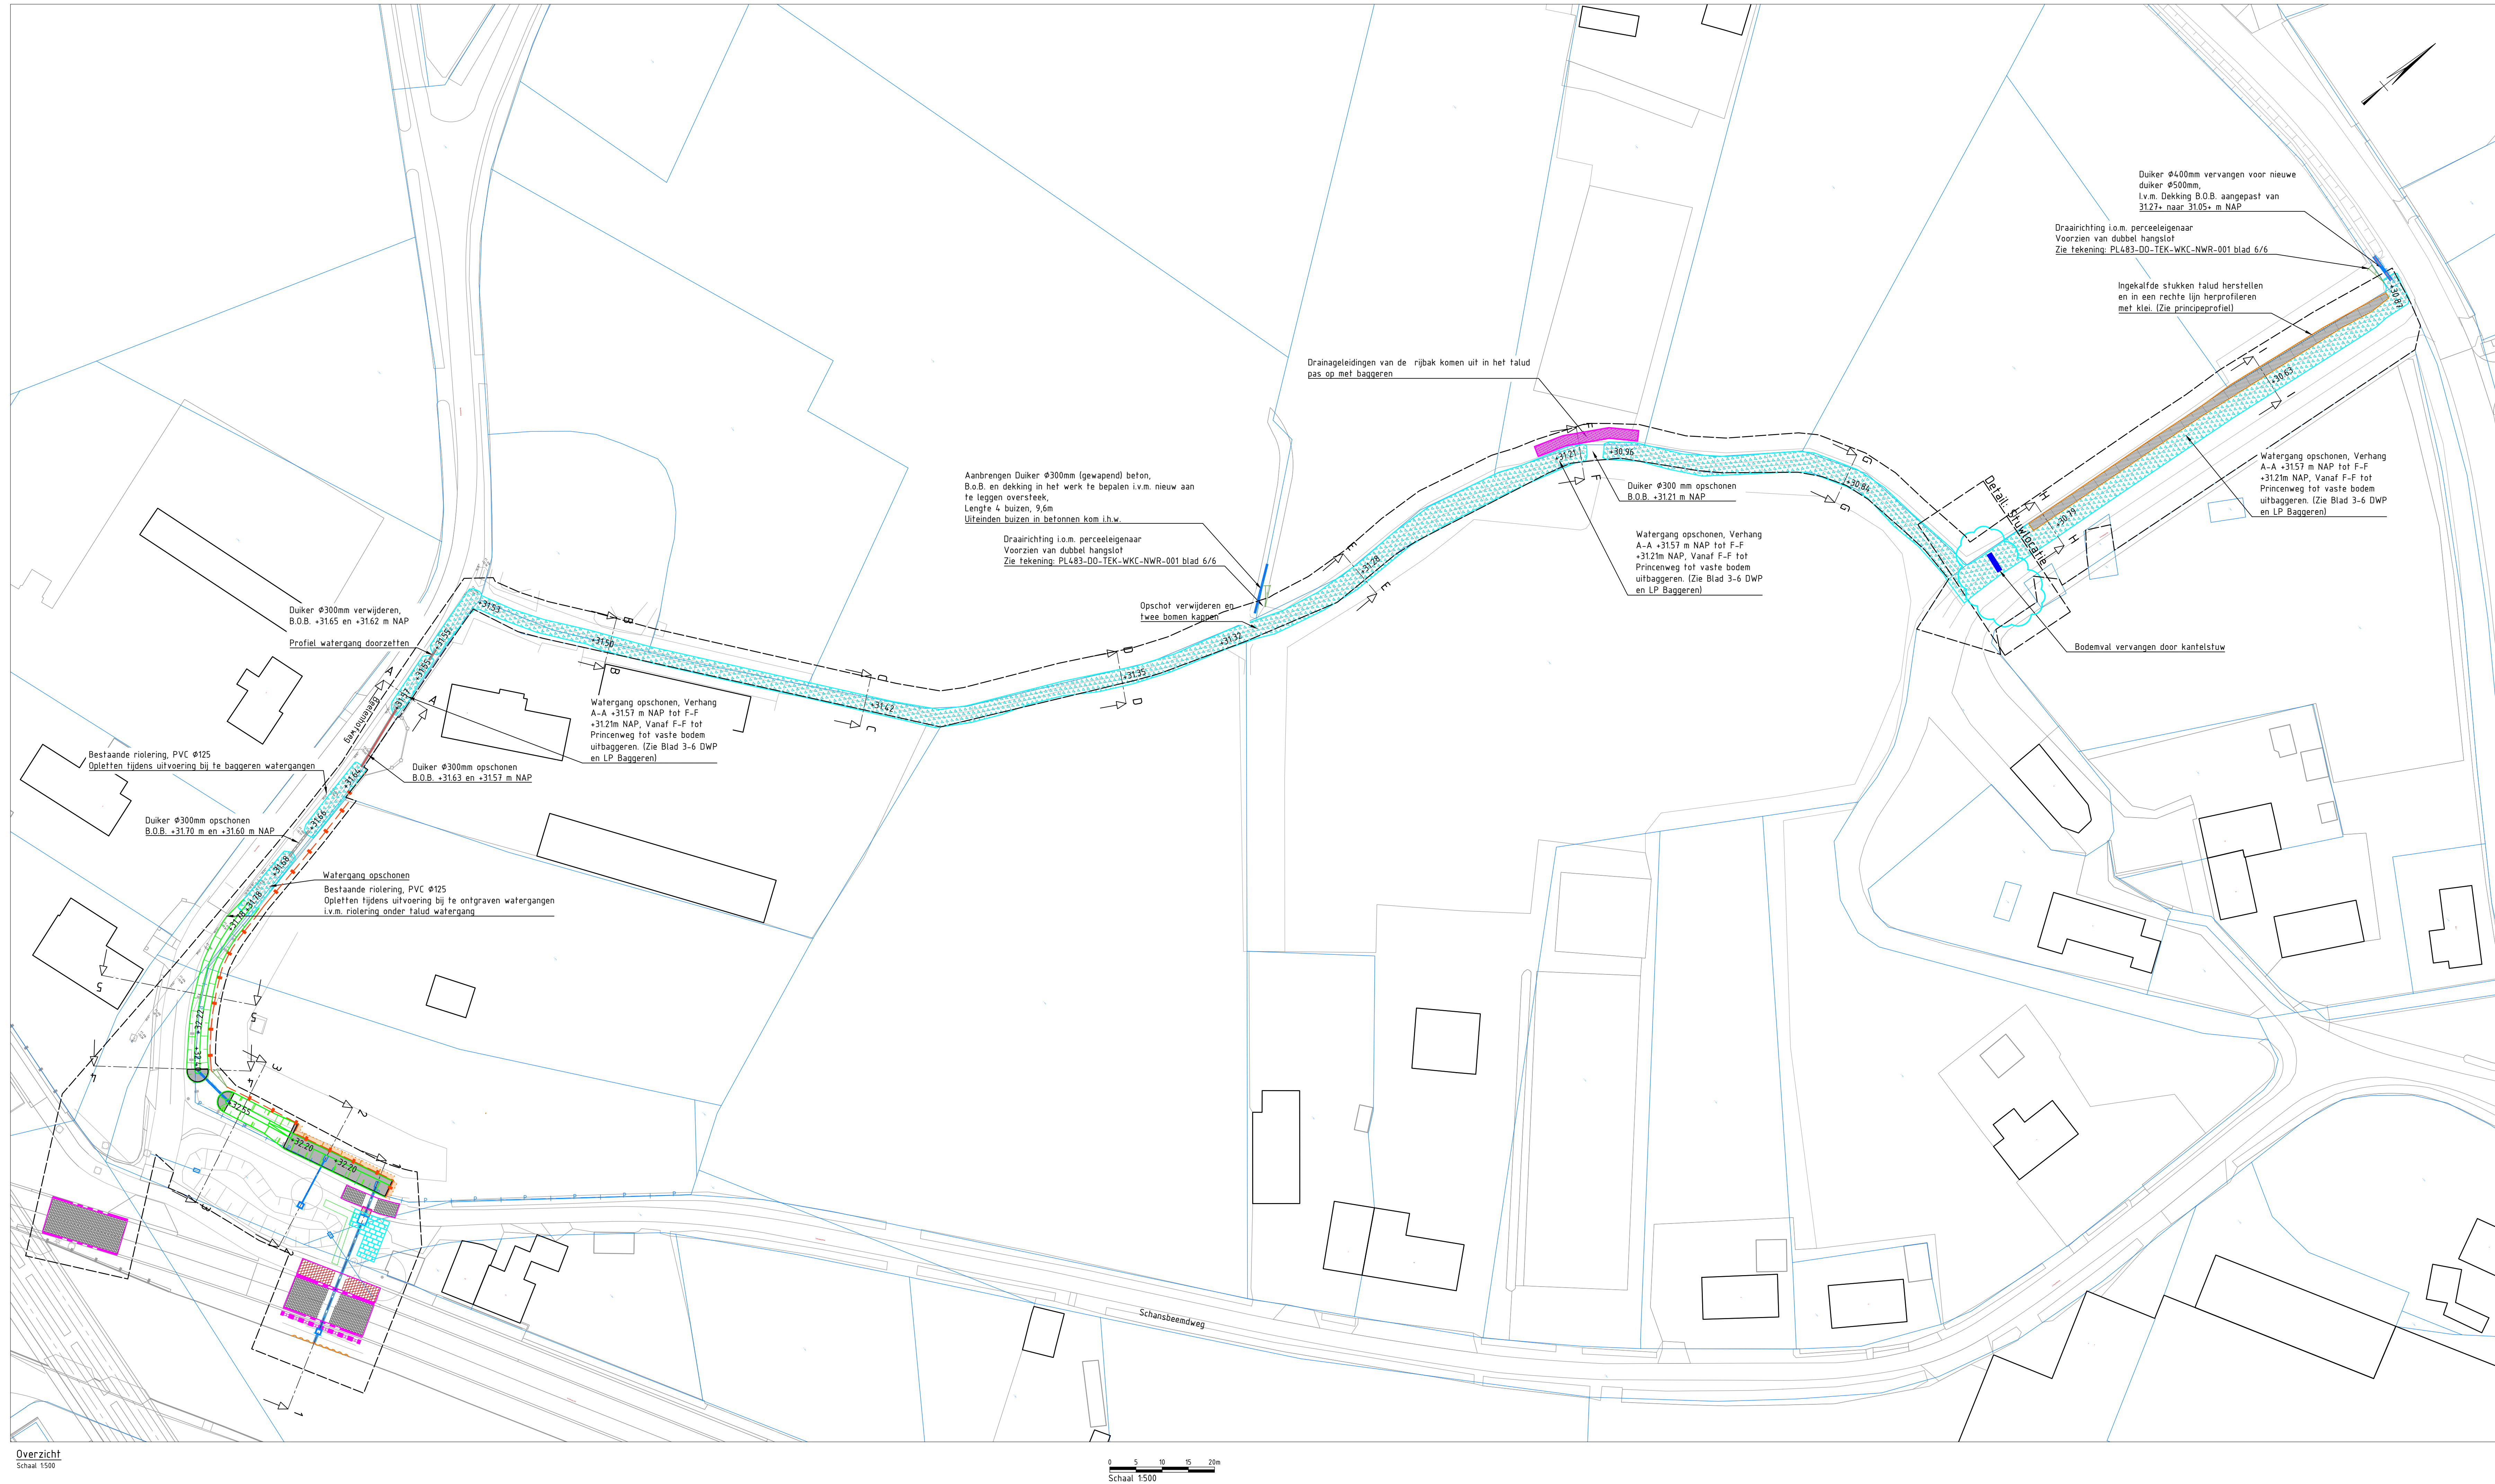

VERKLARING NIEUWE SITUATIE

- Bestaande situatie
- Bestaande perceelsgrens
- Werkgrens
- Herplaatsen vrijgekomen rasterhekwerk
- Nieuwe L-Keerwand, Zonder hak - hoogte 1.75m
- Baggeren slib op basis van lengteprofiel, verdere informatie a.d.h.v. bodemonderzoek
- Aanbrengen kleilaag t.b.v. oeverherstel
- Aanbrengen klei kist
- Ontgraven watergang, Inzaaien met BG3 mengsel
- Aanbrengen HWA-leiding, PVC Ø160
- Aanbrengen HWA-leiding, PVC Ø200
- Aanbrengen HWA-leiding Ø300
- Aanbrengen HWA-leiding staal Ø400
- Aanbrengen HWA-instroomput
- Aanbrengen HWA-uitstroombak
- Opschonen Duiker
- Aanbrengen Duiker Ø300mm
- Aanbrengen bodem- en taludbescherming
- Poort waterschap Limburg Breedte 4,0m Materiaal: Staal
- SecuBric 82, afm. 1175x820mm, dikte 100mm
- Aanbrengen asfaltverharding fietspad, zie tekening voor opbouw
- Aanbrengen asfaltverharding weg, zie tekening voor opbouw
- Aanbrengen dubbele RWS-band
- Aanbrengen vangrail

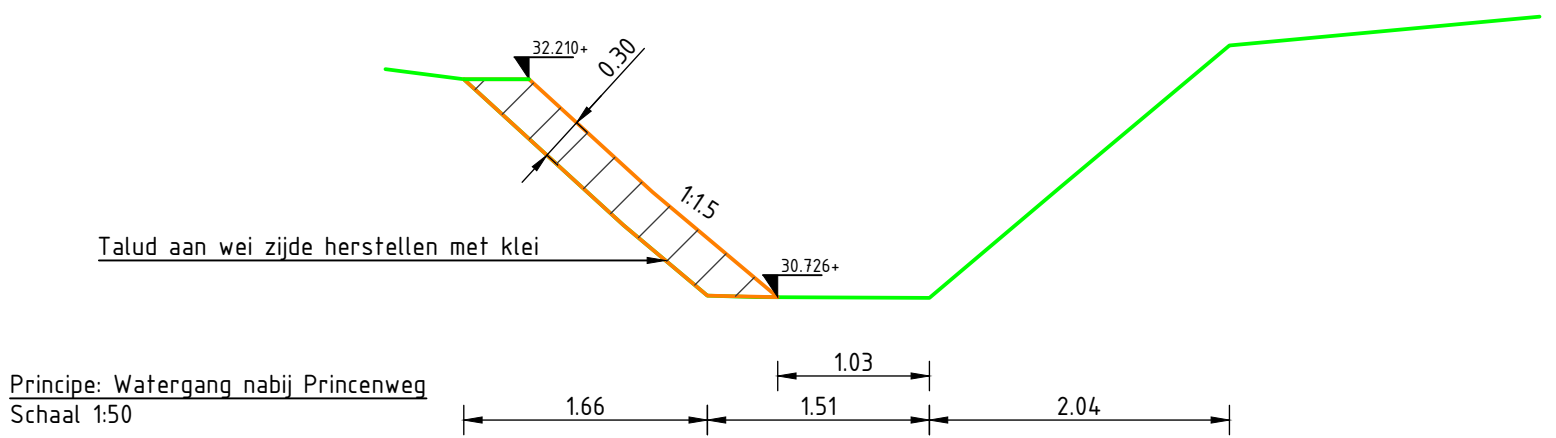

Midden spanningskabel Enexis, ruim voor startwerkzaamheden contact opnemen met M. Heesmans - 088 857 76 31

Alle maten in meters, tenzij anders aangegeven. Hoogtematen in meters t.o.v. NAP. Dimensies van materialen in millimeters. Coördinaten in RD-stelsel.				
2.0	Definitief	VM	Rem	RLO
1.0	Definitief	VM	Rem	RLO
Versie	Omschrijving	Getekend	Controle	Vrijgave
Datum			Opdrachtgever	
Projectnummer:			PL483	
Bladnummer:			1 van 6	
Formaat:			A1-L (594x1189)	
Schaal:			1:500	
Tekening / document Nr:			PL483-UO-TEK-WKC-NWR-001	
Besteknr: / Contractnr:		Status:		Definitief