
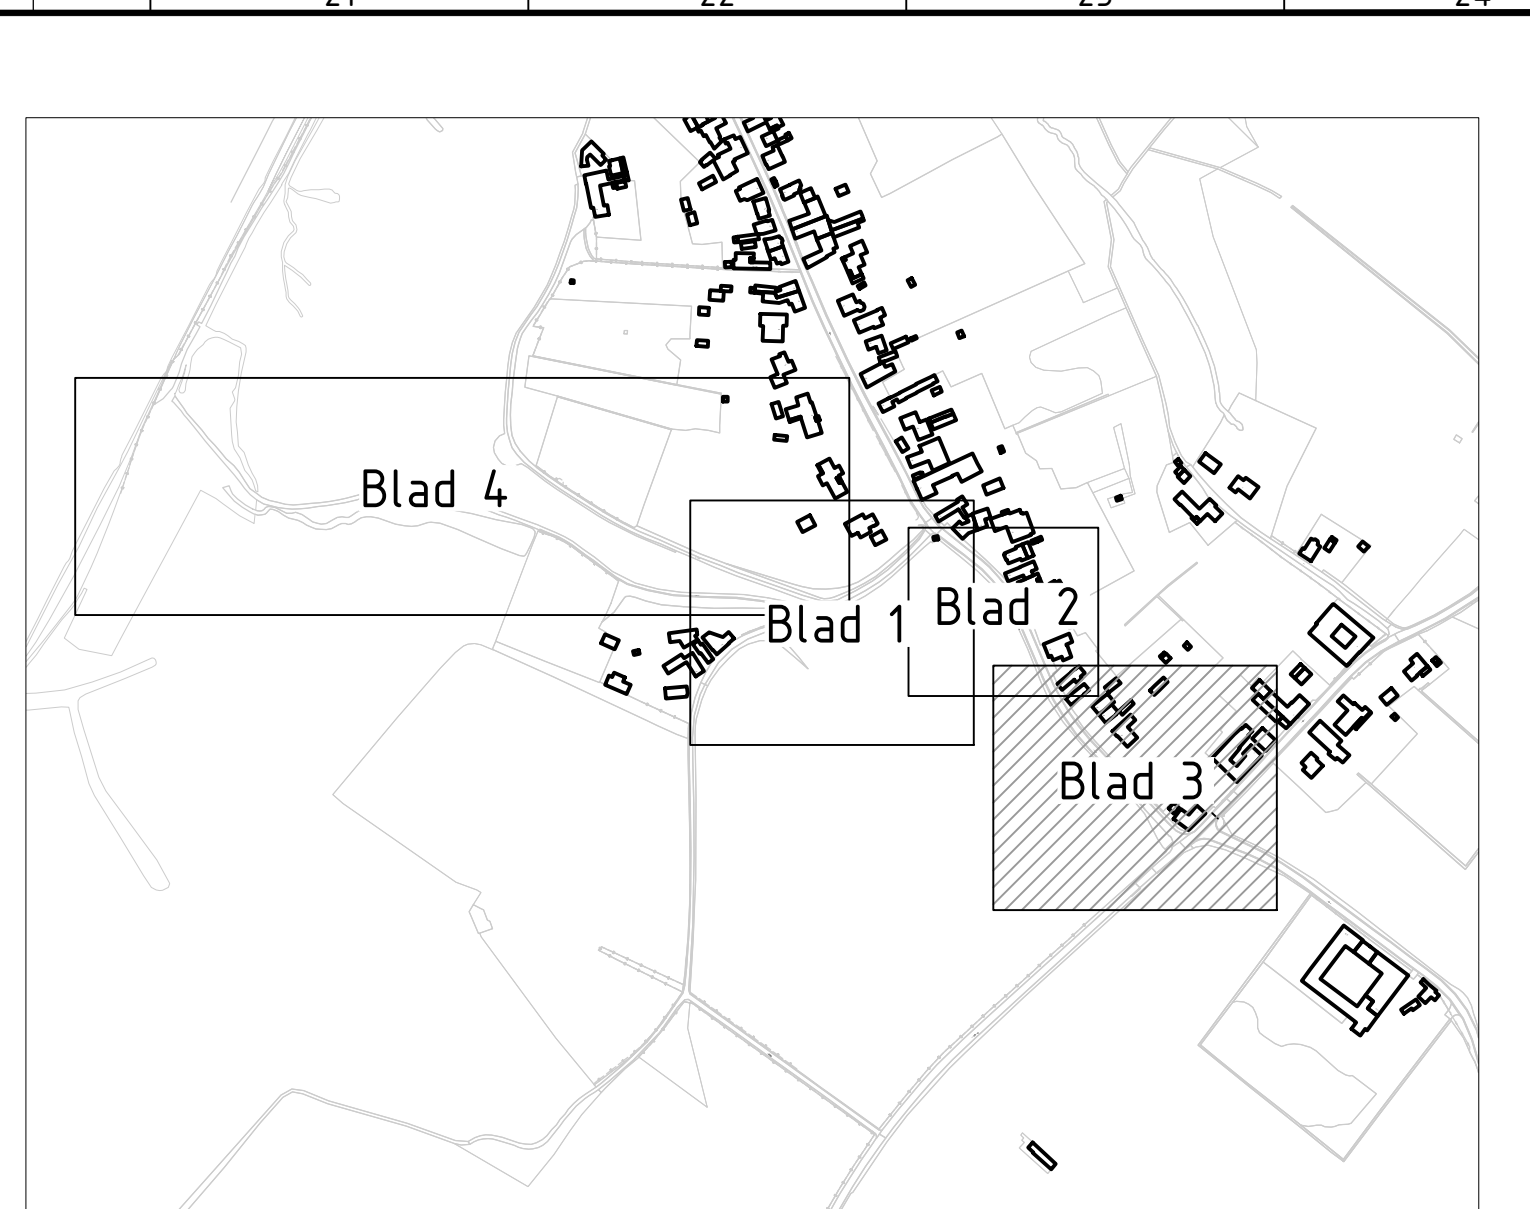


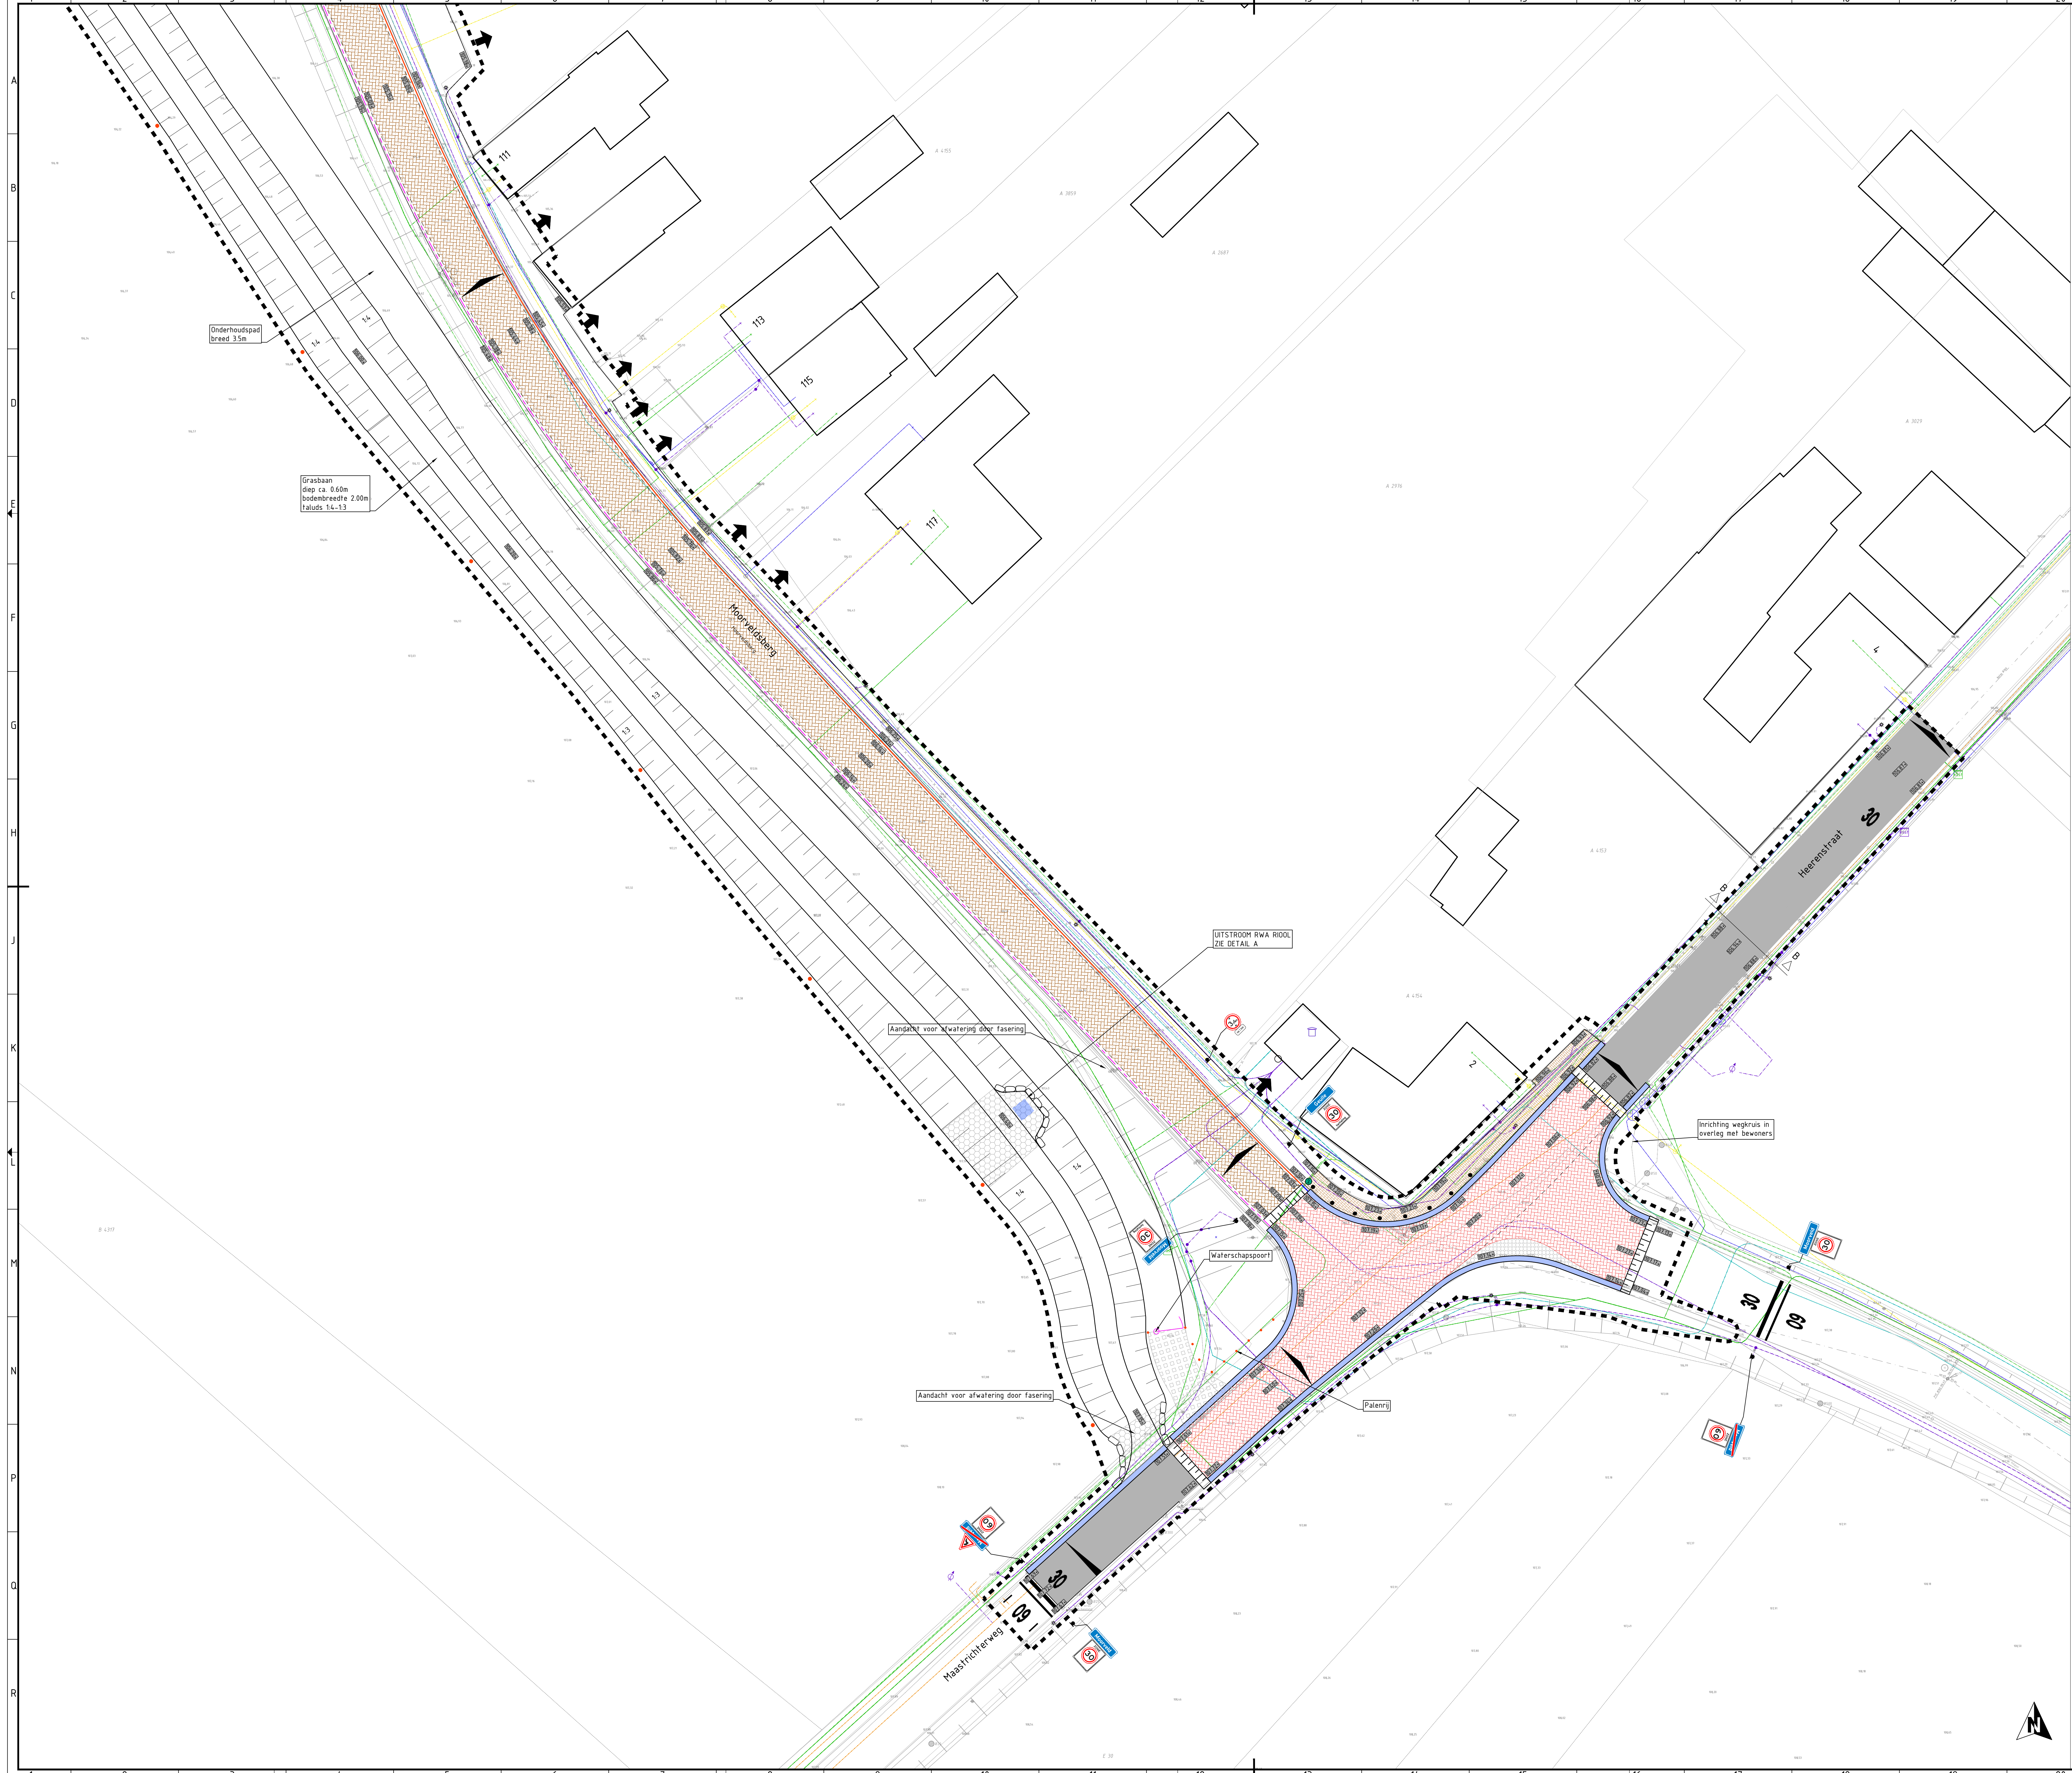

Overzicht

Verklaring

- Plangrens
- Betonstraatstenen keurformaat kleur rood plateau keperverband
- Betonstraatstenen keurformaat kleur heidepaars Ribaan keperverband, inritten eleboogverband
- Hergebruikt straatbakstenen dikformaat trottoir Moorveldsberg in halfsteensverband, incl. bijlevring
- Nieuwe asfaltverharding
- Printbeton
- Inritblokken 900x500x240mm
- Geleideband 70/200x250mm
- Kantlaag van 2 streklagen, formaat en kleur idem als bestrating ribaan
- 1 = eindverloopband 70/200
- 2 = verloopband van 70/200 naar 180/200
- Trottoirband 130/150x250mm
- Kantlaag van 2 streklagen, formaat en kleur idem als bestrating ribaan
- 4 = eindverloopband 130/150
- Opsluitband 120x250mm
- Molgoot van 5 straatbakstenen keurformaat (= kleur ribaan)
- Roostergoot, minimale afmeting inwendig 200x200mm
- Dwarsshelling
- Afstrasing plaatsen
- Houten palen met 4 (punt)draden
- Waterschapspoort plaatsen
- Grenspalen plaatsen
- Robinia lengte 180cm ø30cm
- Stapelmuur
- Bodem- en taludbescherming
- Basaltton zuilhoogte 0.15m in 0.10m beton C20/25
- Grasbetontegel 600x600x120mm

3	28-05-2026	Toevoeging aanpassen asfalt Moorveldsberg	PR	MVRO	MVRO
2	12-05-2026	KRW Buffer	PR	MVRO	MVRO
1	17-04-2026	Aanpassing kolken en asfaltverharding Moorveldsberg	PR	MVRO	MVRO
0	03-04-2026	Aanpassing kolken en asfaltverharding Moorveldsberg	PR	MVRO	MVRO

Versie	Datum	Omschrijving	Opsteller	Par.	Verificatie	Par.	Validatie	Par.
--------	-------	--------------	-----------	------	-------------	------	-----------	------

Planvoorbereiding Leukderbeek

Onderdeel
Situatie blad 3

Opdrachtgever
Waterschap Limburg

Fase
Uitvoeringsontwerp

Formaat
A0

Schaal
1: 200

Projectnummer
WSL137-0001

Tekeningnummer
2025-0914

Behorende bij doc. nr.

088 - 3366333
info@kragten.nl
www.kragten.nl

088 - 3366333
info@kragten.nl
www.kragten.nl

kragten

in in in in in