



Legenda

- Straatbakstenen dikformaat kleur donkerbruin in keperverband tpv rijweg
- Asfaltverharding tpv rijweg
- Straatbakstenen dikformaat kleur lichtbruin in keperverband tpv loopstrook
- Straatbakstenen dikformaat kleur donkerbruin in keperverband tpv parkeerplaats
- Betonstraatstenen dikformaat kleur geel in halfsteensverband tpv loopstrook
- Betonstraatstenen keifmaat kleur grijs in elleboogverband tpv parkeerplaats
- Betonstraatstenen keifmaat kleur grijs in keperverband tpv rijweg
- Betonstraatstenen keifmaat kleur grijs in halfsteensverband tpv inrit
- Herstraten tpv trottoir trottoirtegels tpv parkeervak betonstraatstenen
- Trottoirtegels 300x300x45mm in halfsteensverband
- Natuursteenband 200x200 mm
- Trottoirband 180/200x200 mm
- Geleideband 50/200x200mm
- Opsluitband 60x200mm
- Natuurstenen keitjes
- 2 strek straatbakstenen dikformaat kleur donkerbruin
- 2 strek BSS keifmaat kleur grijs
- Verplichte rijrichting
- Nieuwe boom
- Bestaande boom
- In te zaaien gras
- Haag
- Beekloop
- Brug tbv inrit
- Locatie inrit
- Werkgrens

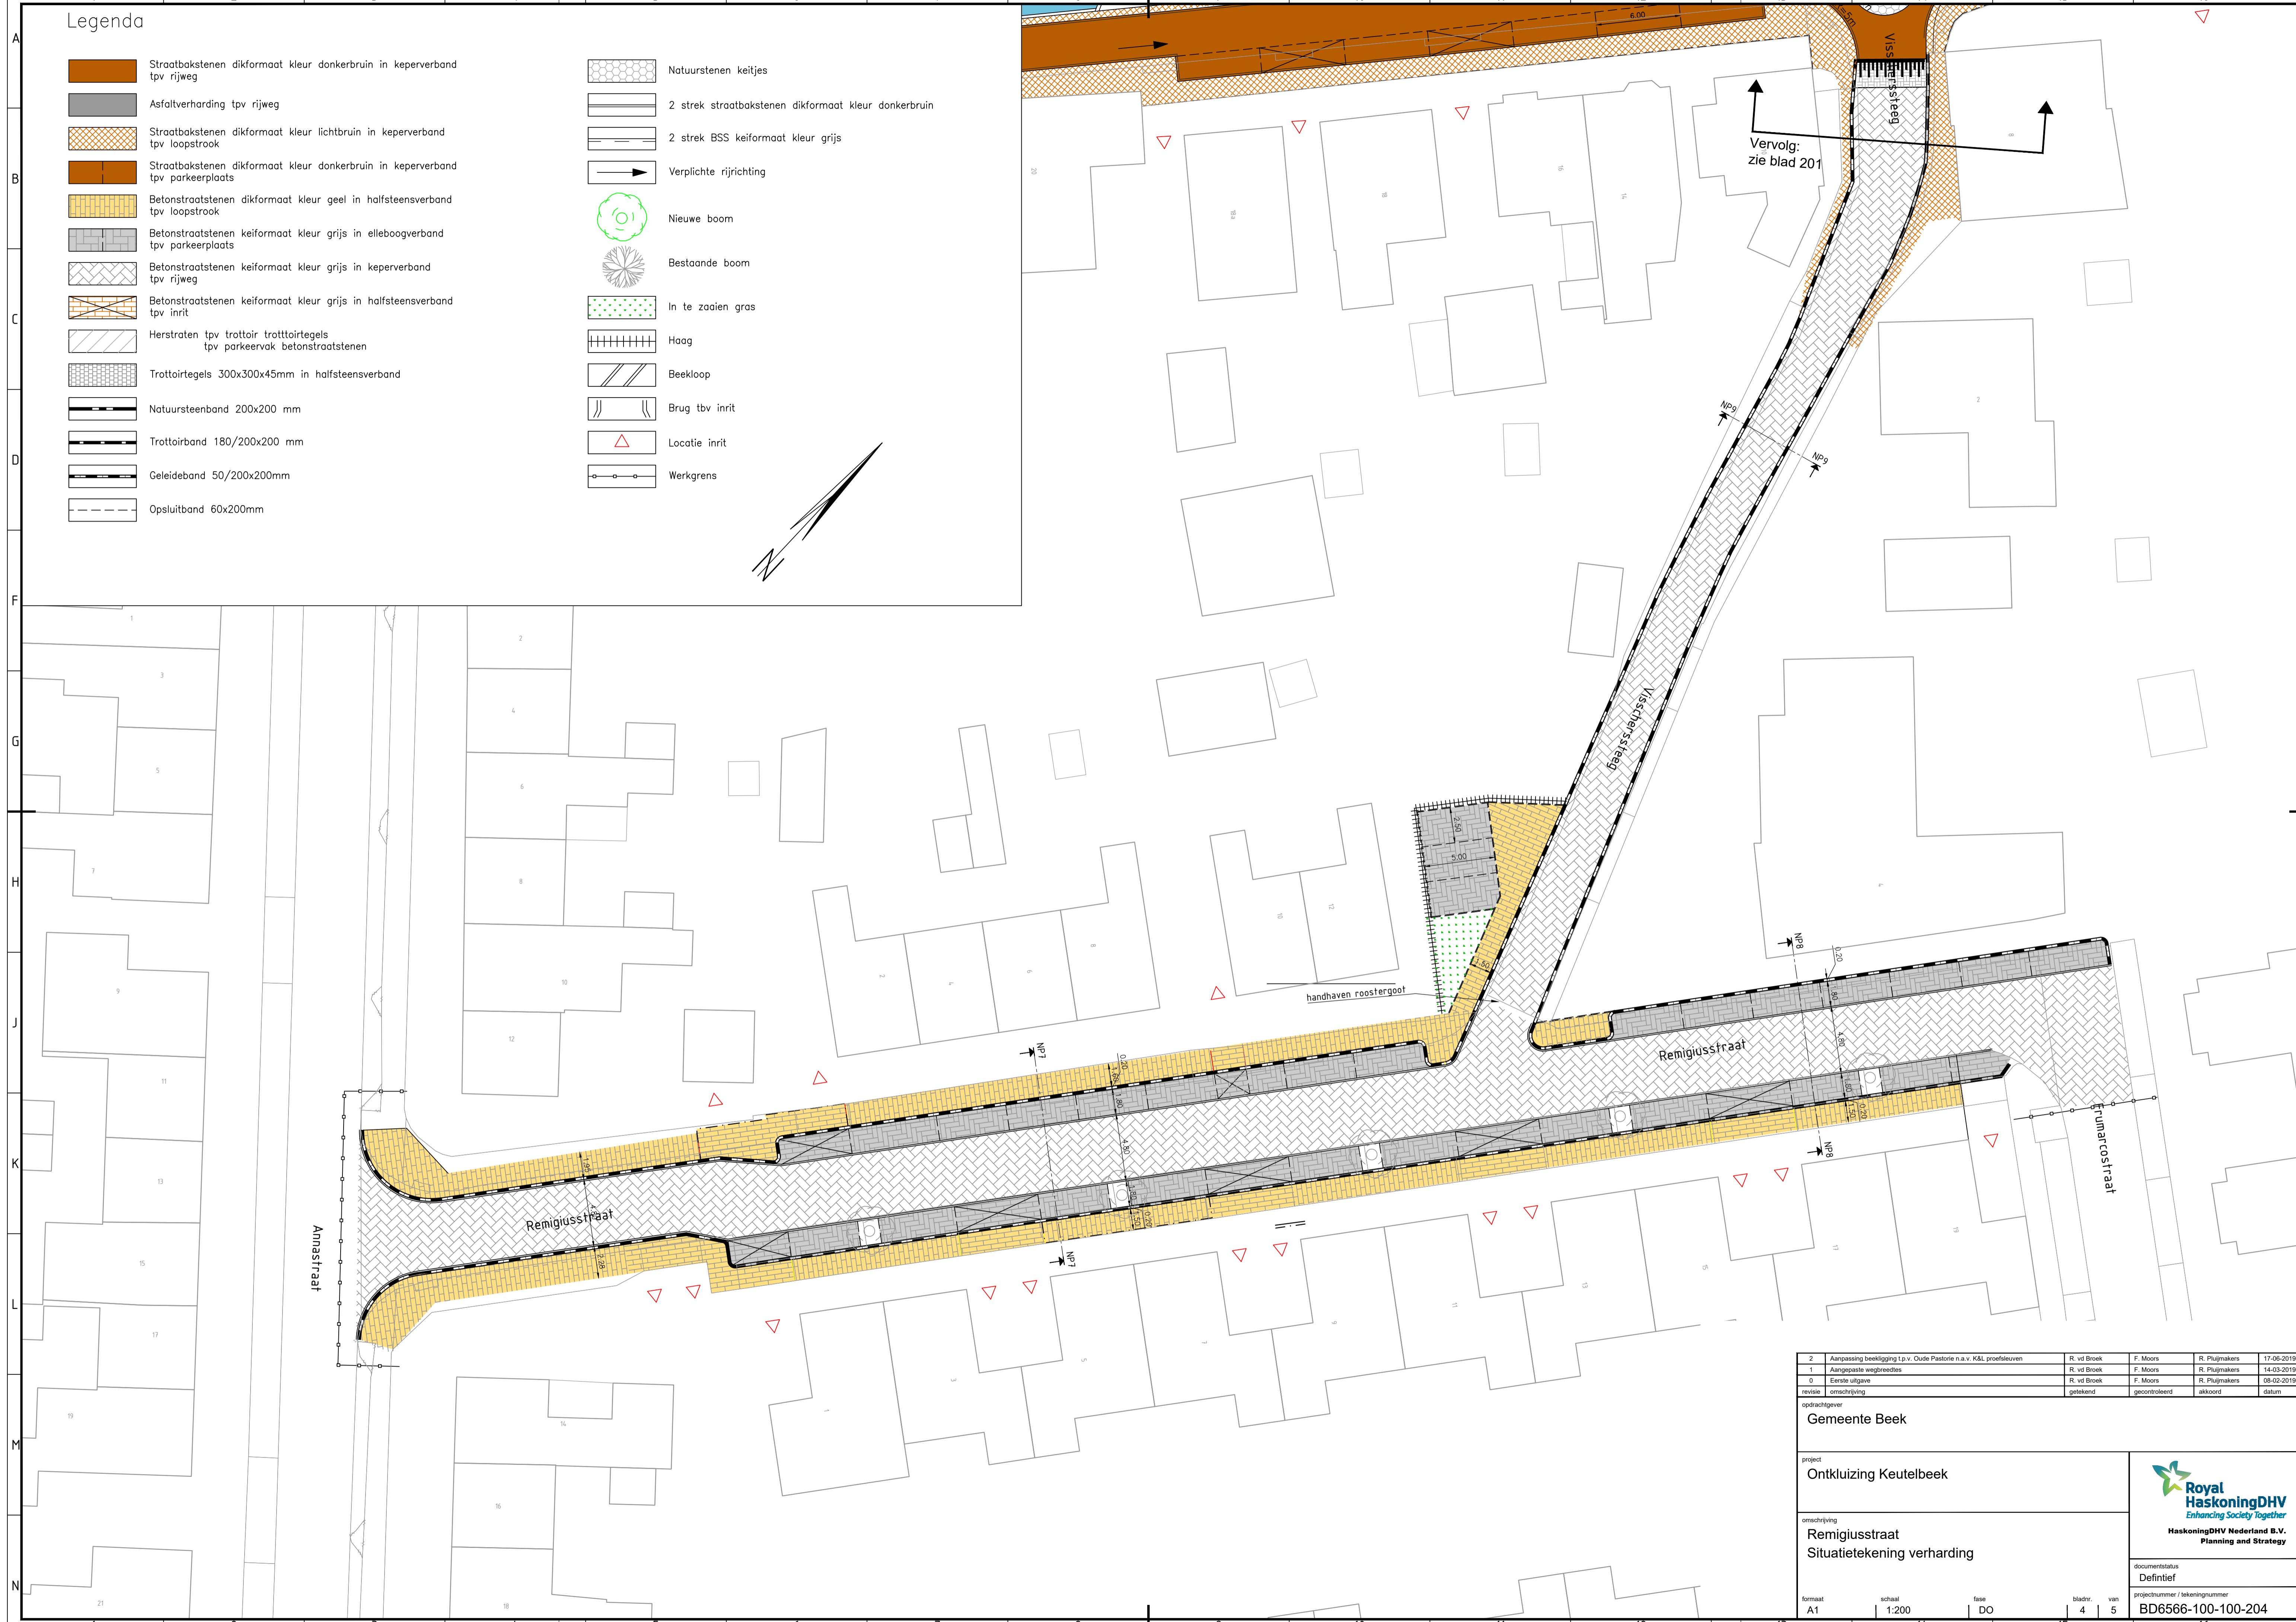

2	Aanpassing beekligging t.p.v. Oude Pastorie n.a.v. K&L proefsleuven	R. vd Broek	F. Moors	R. Pluymakers	17-06-2019
1	Aangepaste wegbreedte	R. vd Broek	F. Moors	R. Pluymakers	14-03-2019
0	Eerste uitgave	R. vd Broek	F. Moors	R. Pluymakers	05-02-2019
revisie	omschrijving	getekend	gecontroleerd	akkoord	datum
opdrachtgever Gemeente Beek					
project Ontkluizing Keutelbeek					
omschrijving Remigiusstraat Situatietekening verharding					
documentstatus Definitief					
formaat	schaal	fase	bladzijde	van	projectnummer / tekeningnummer
A1	1:200	DO	4	5	BD6566-100-100-204

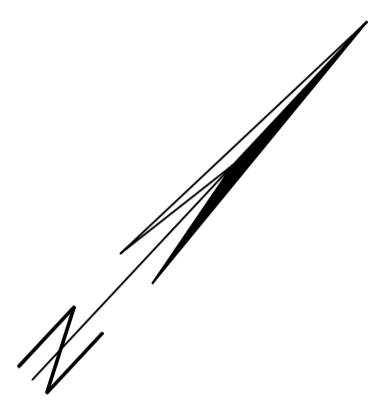

HaskoningDHV Nederland B.V.
Planning and Strategy