


Voorkeursalternatief


Thorn - Wessem

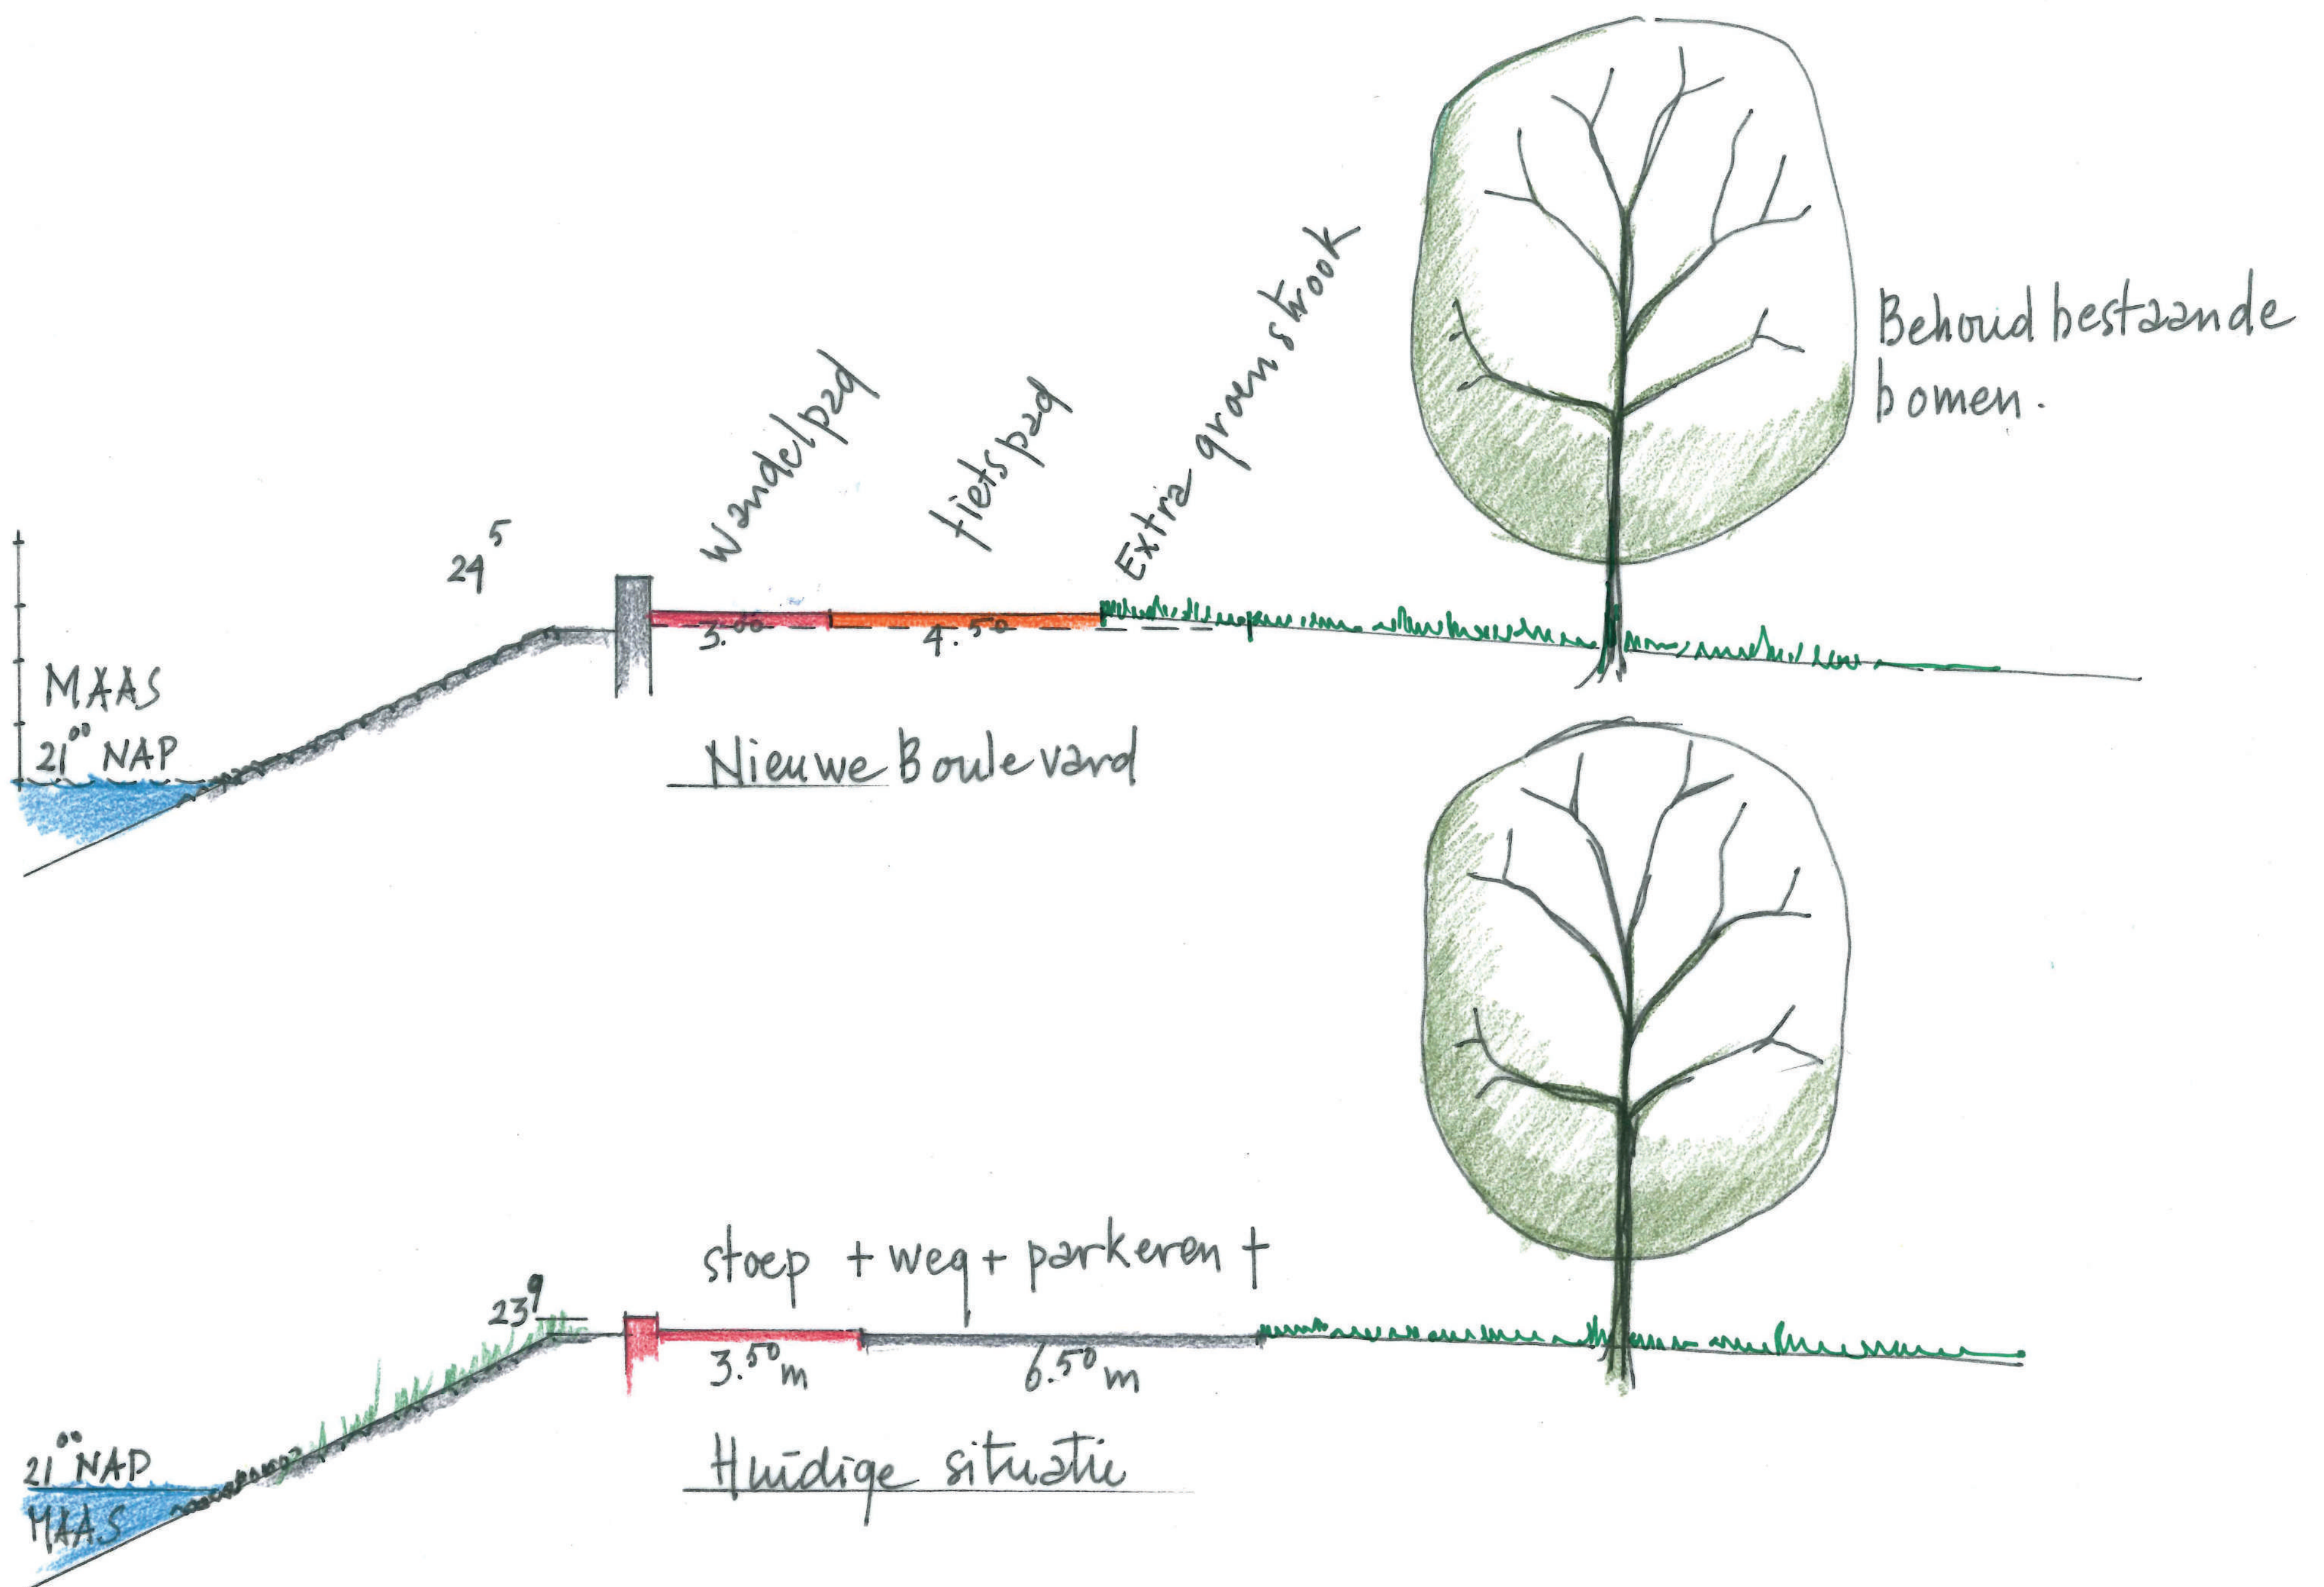

De Knip - Veerhuis




Permanente kering Beekmonding - De Knip

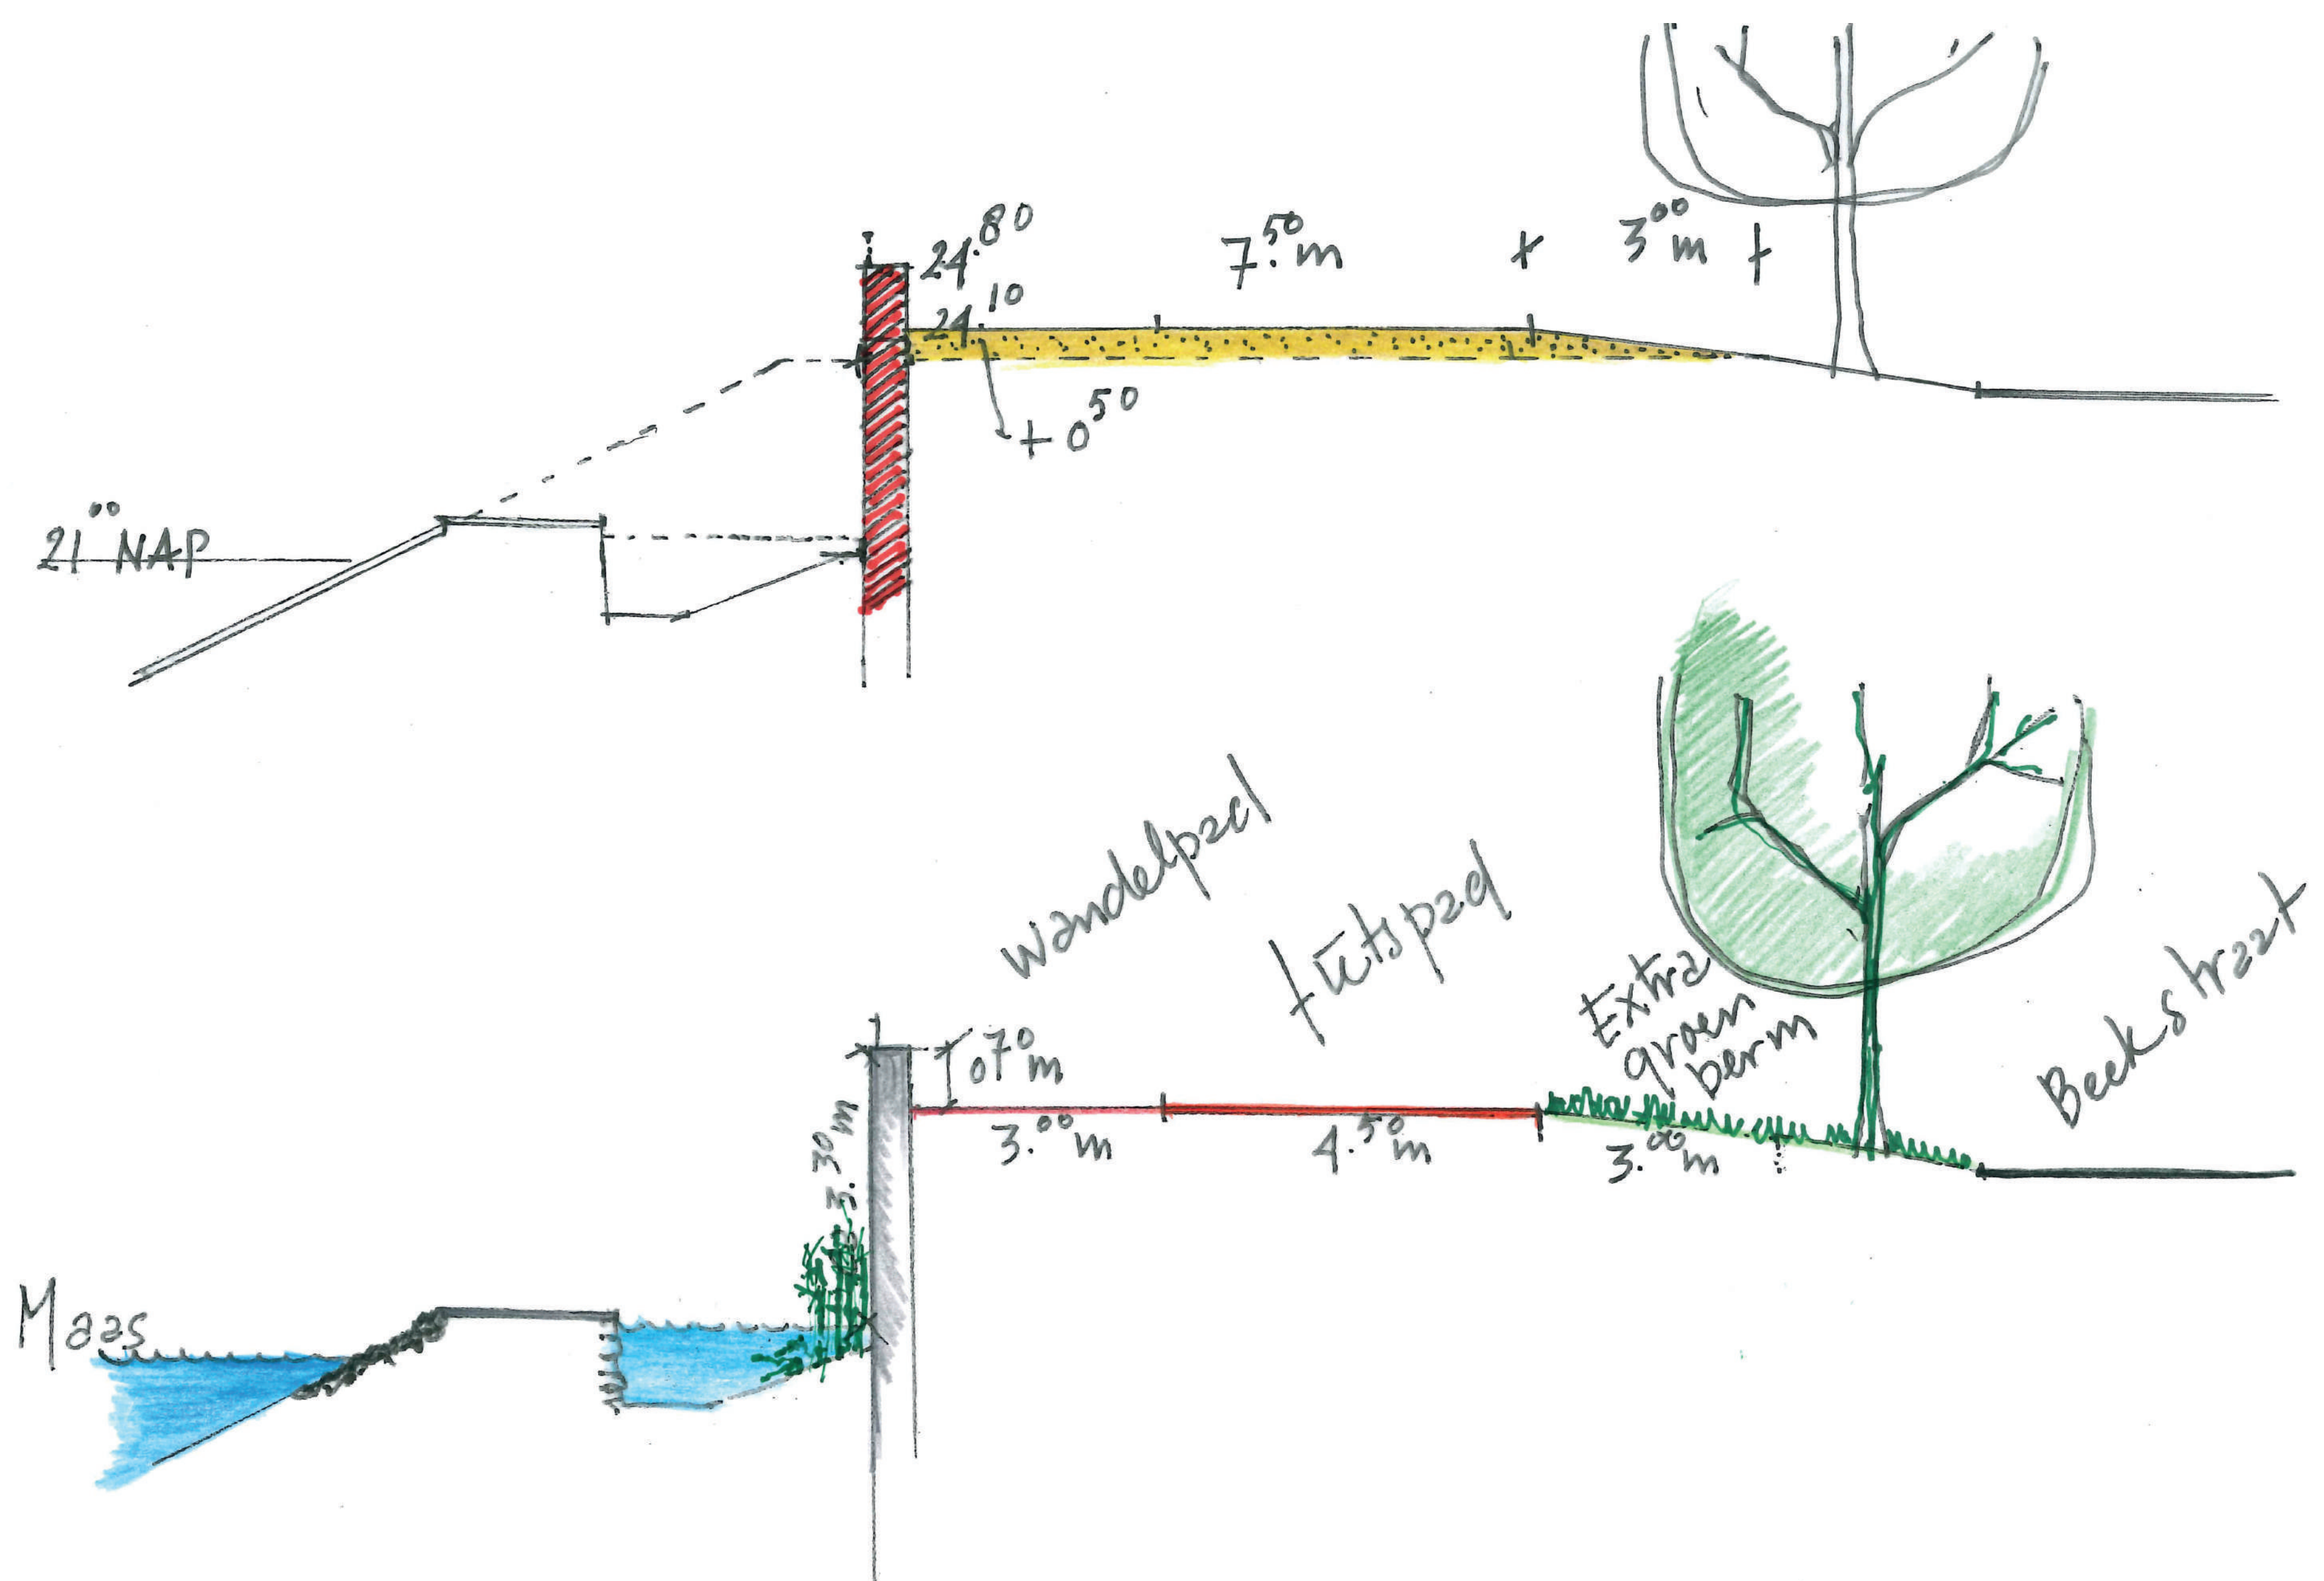

Permanente kering Beekmonding - De Knip



Zelfsluitende kering Beekmonding - De Knip

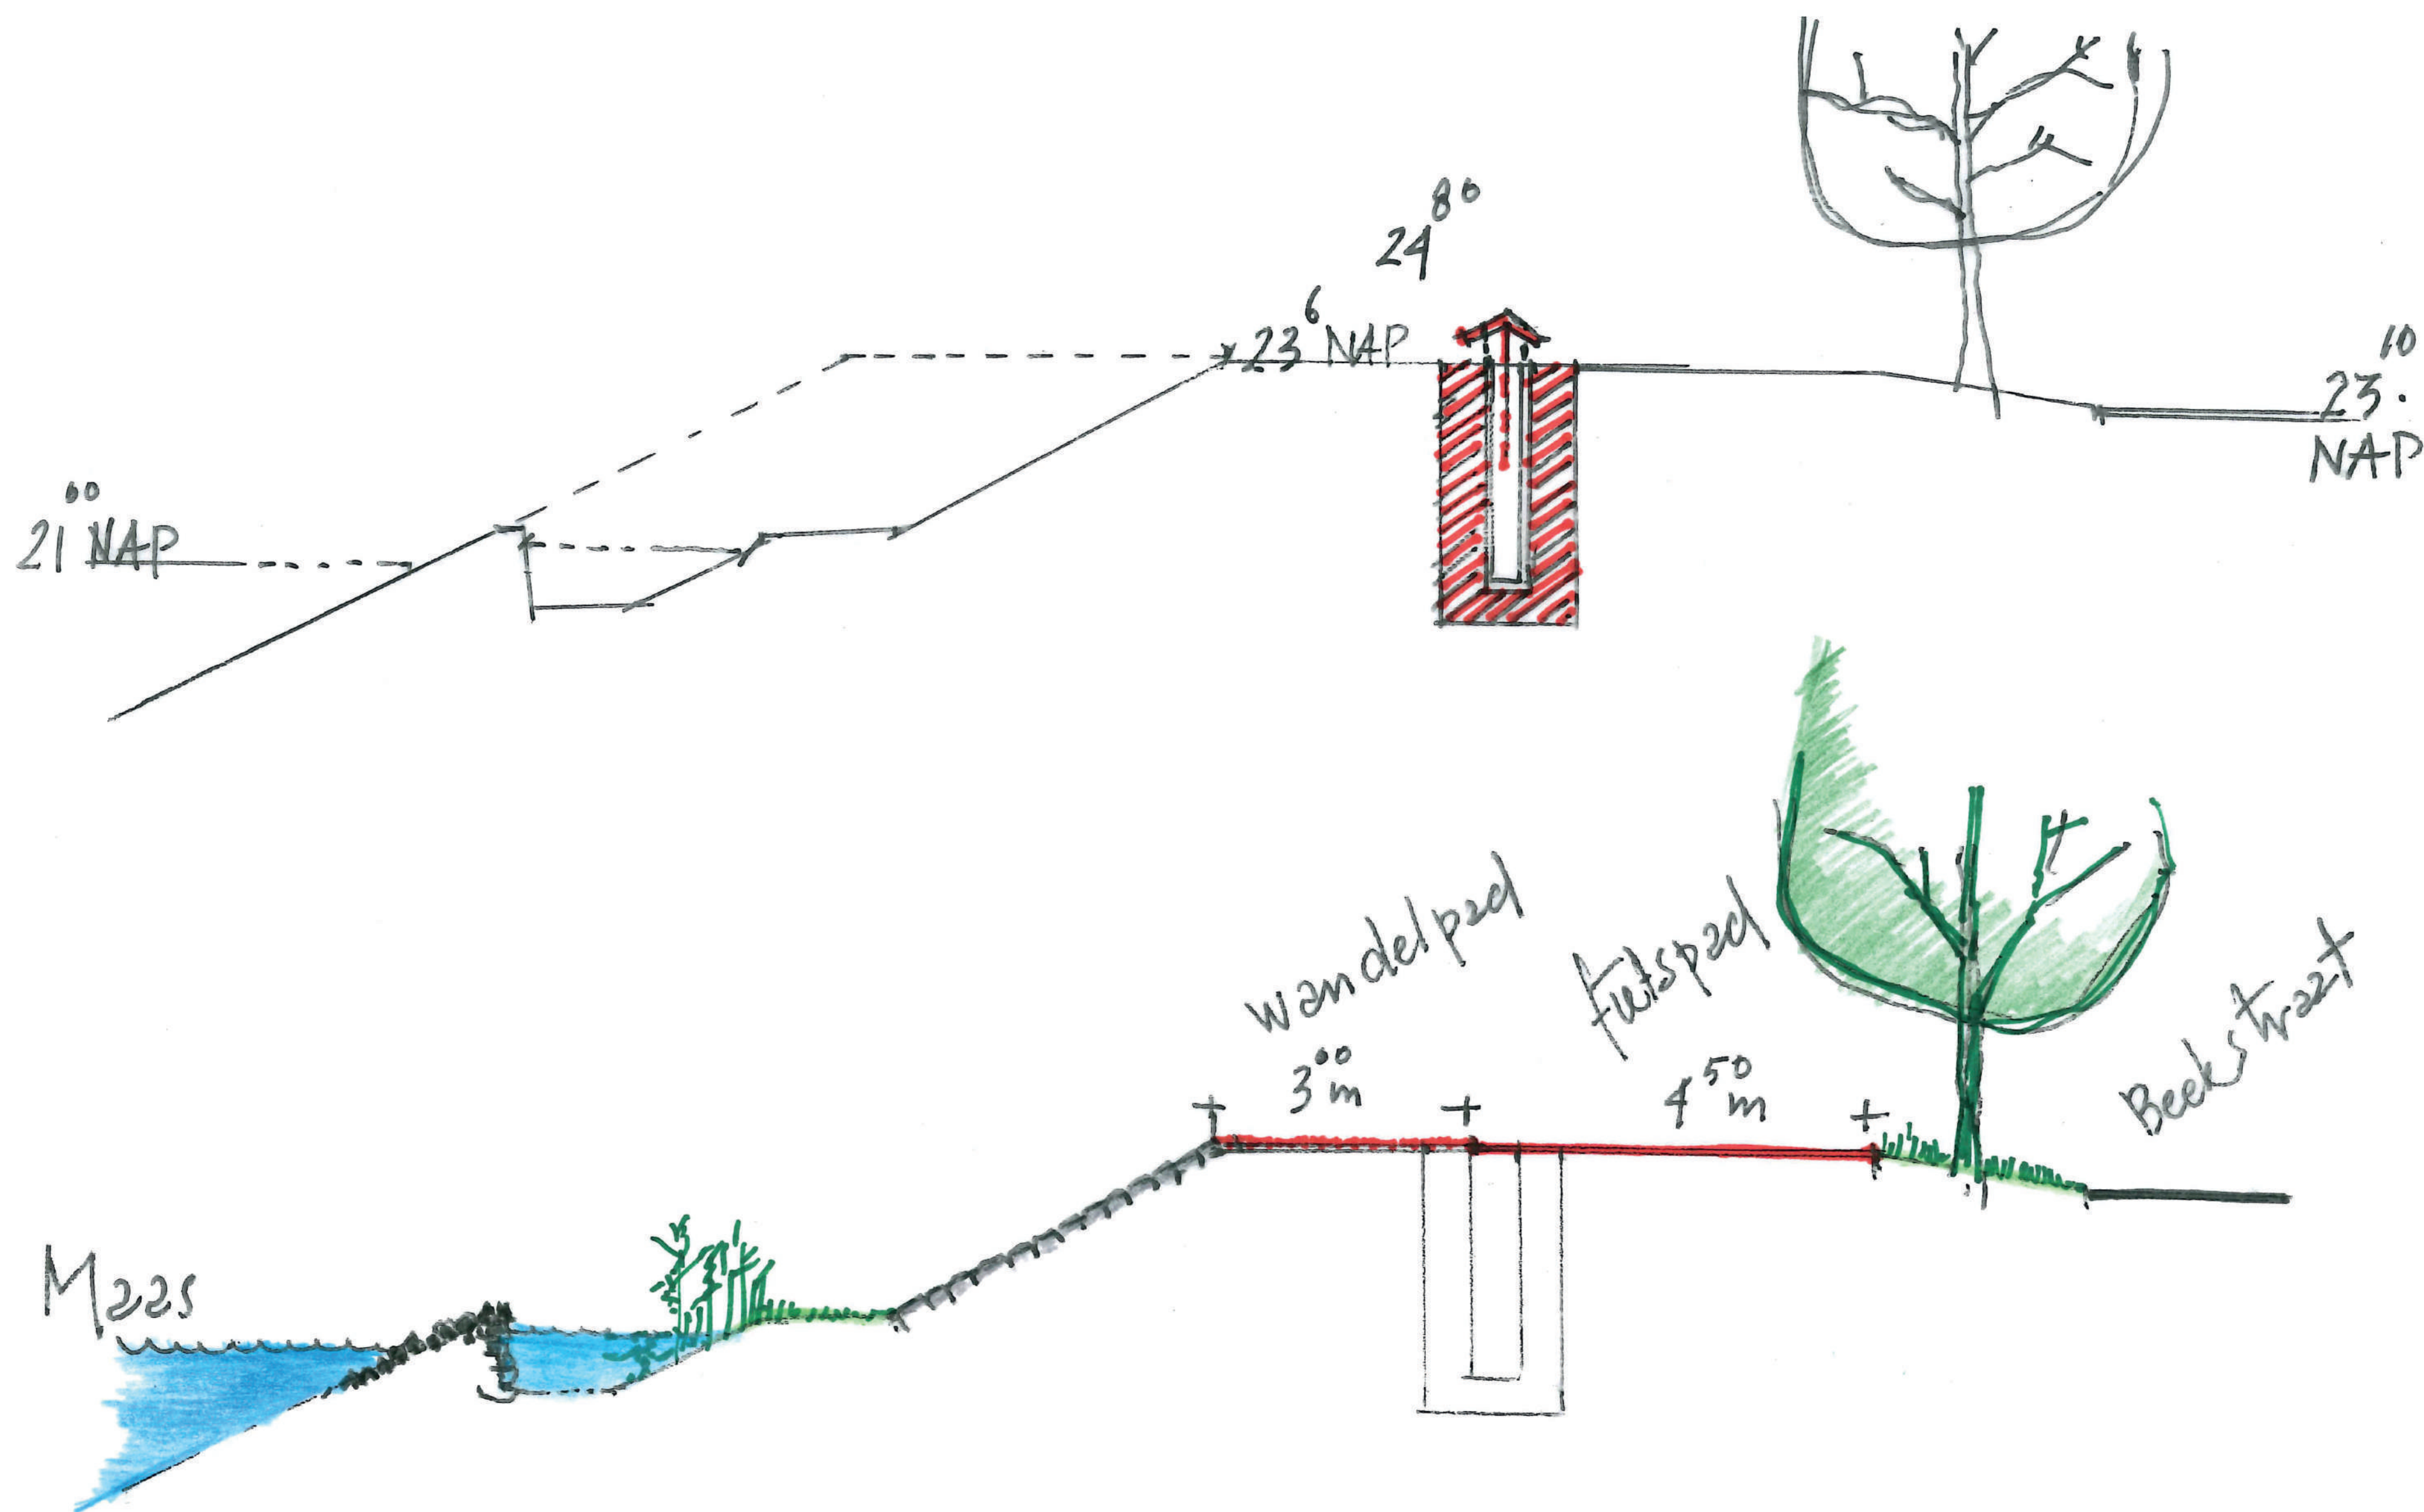

Integrale ontwerpopgave Maasboulevard

Bovenaanzicht permanente kering



Ontwerpopgave

