



Dijkversterking Thorn-Wessem - Maasboulevard Wessem

Plankaart, doorsnedes en visualisaties


Doorsnede 1: Tussen beekmonding en passantenhaven

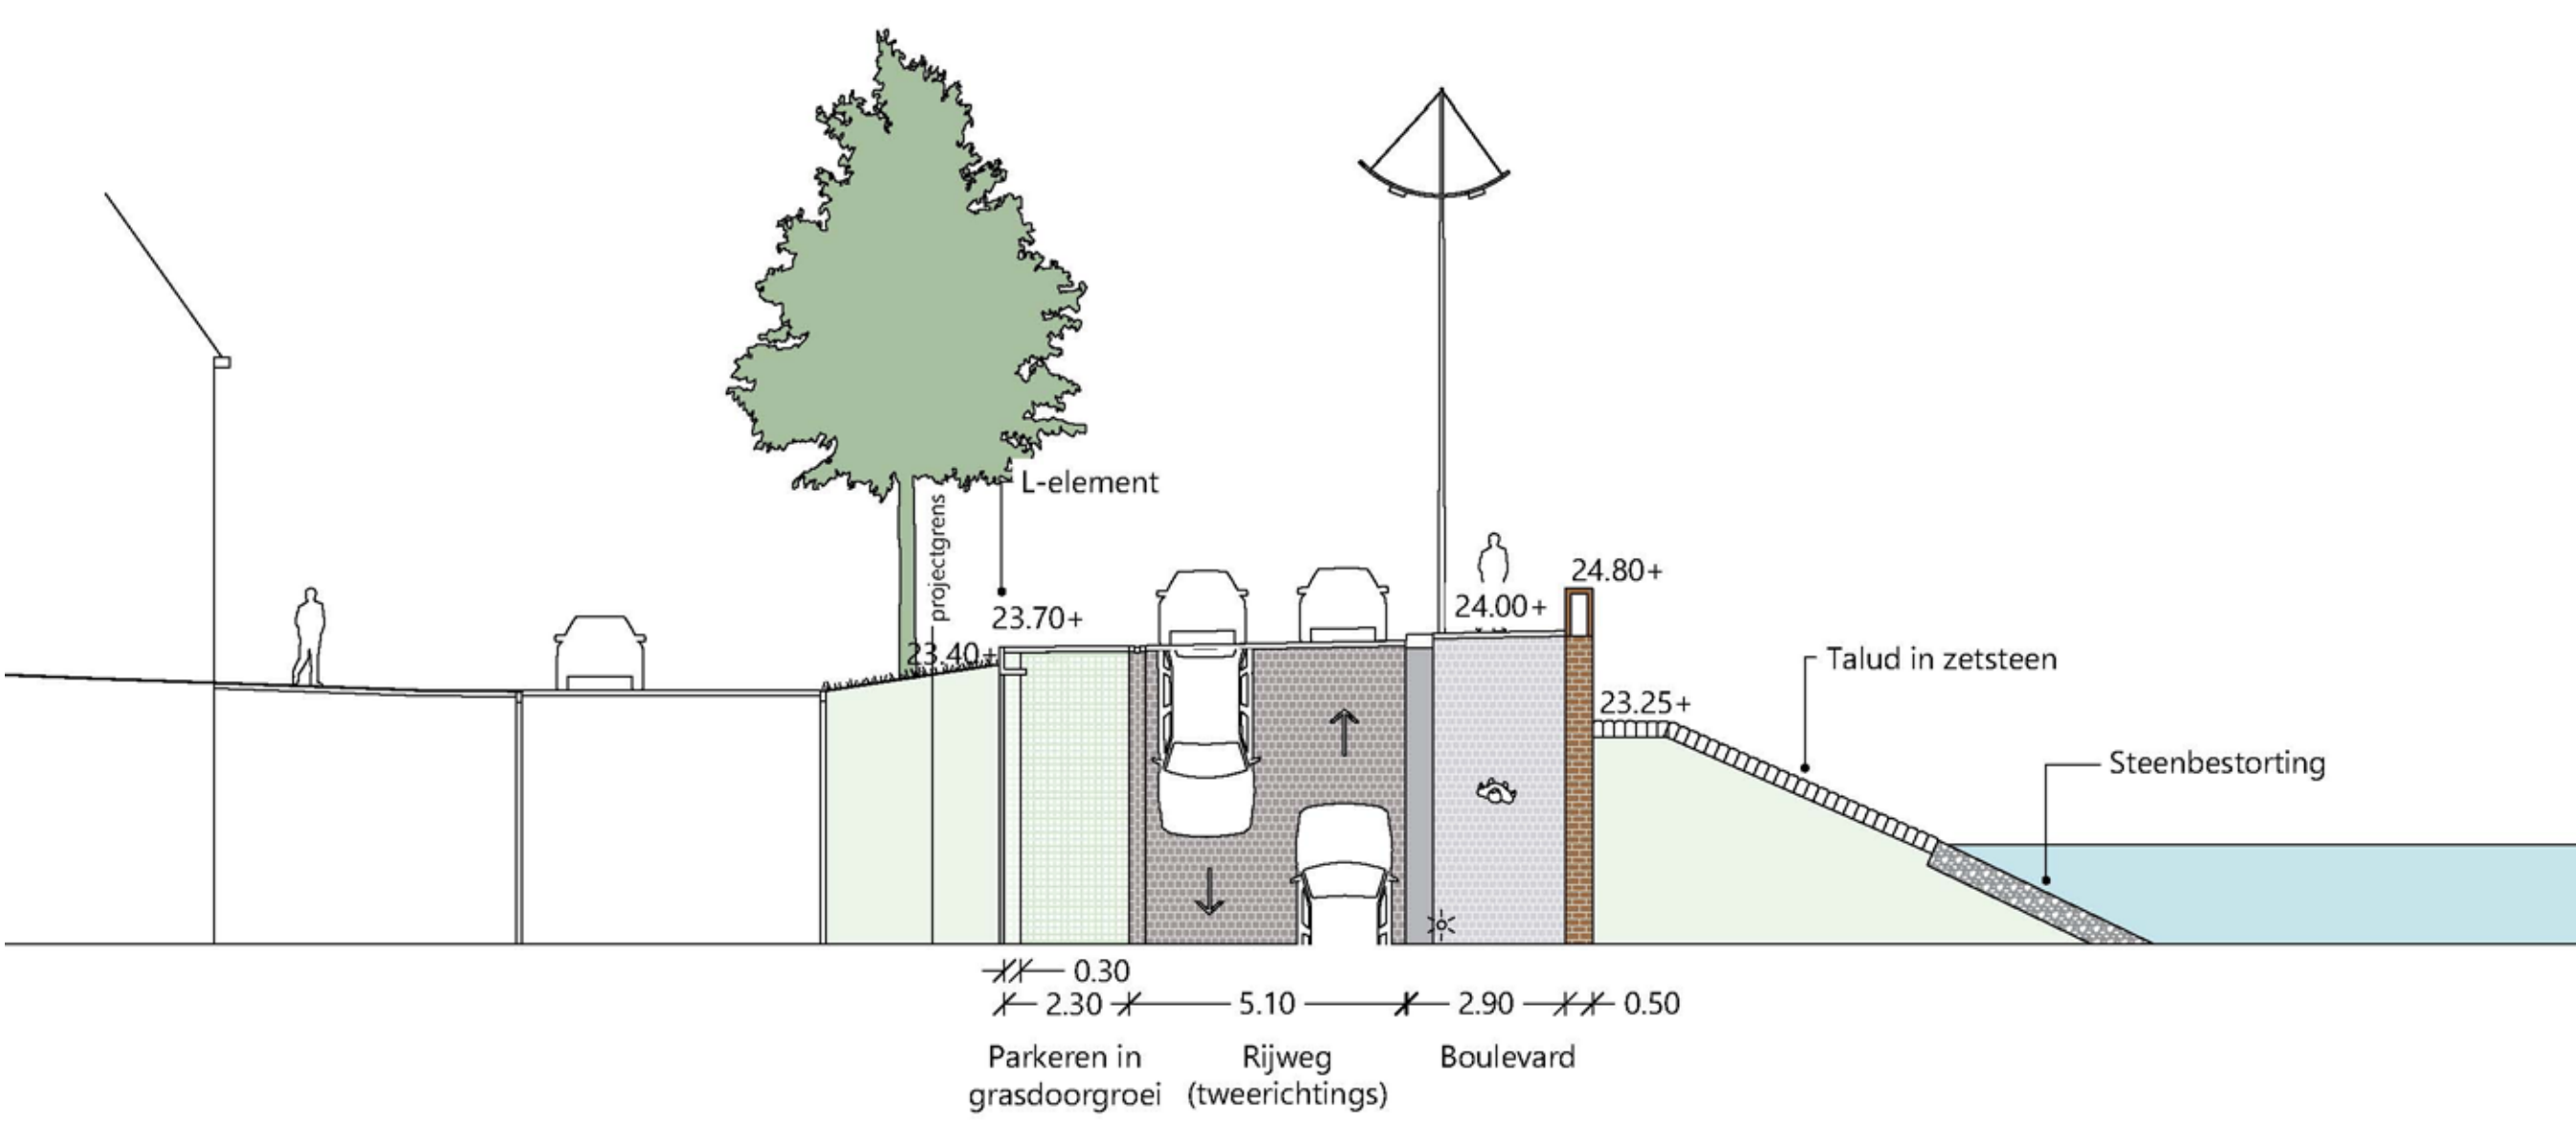


Doorsnede 2: Bij de passantenhaven en de Knip

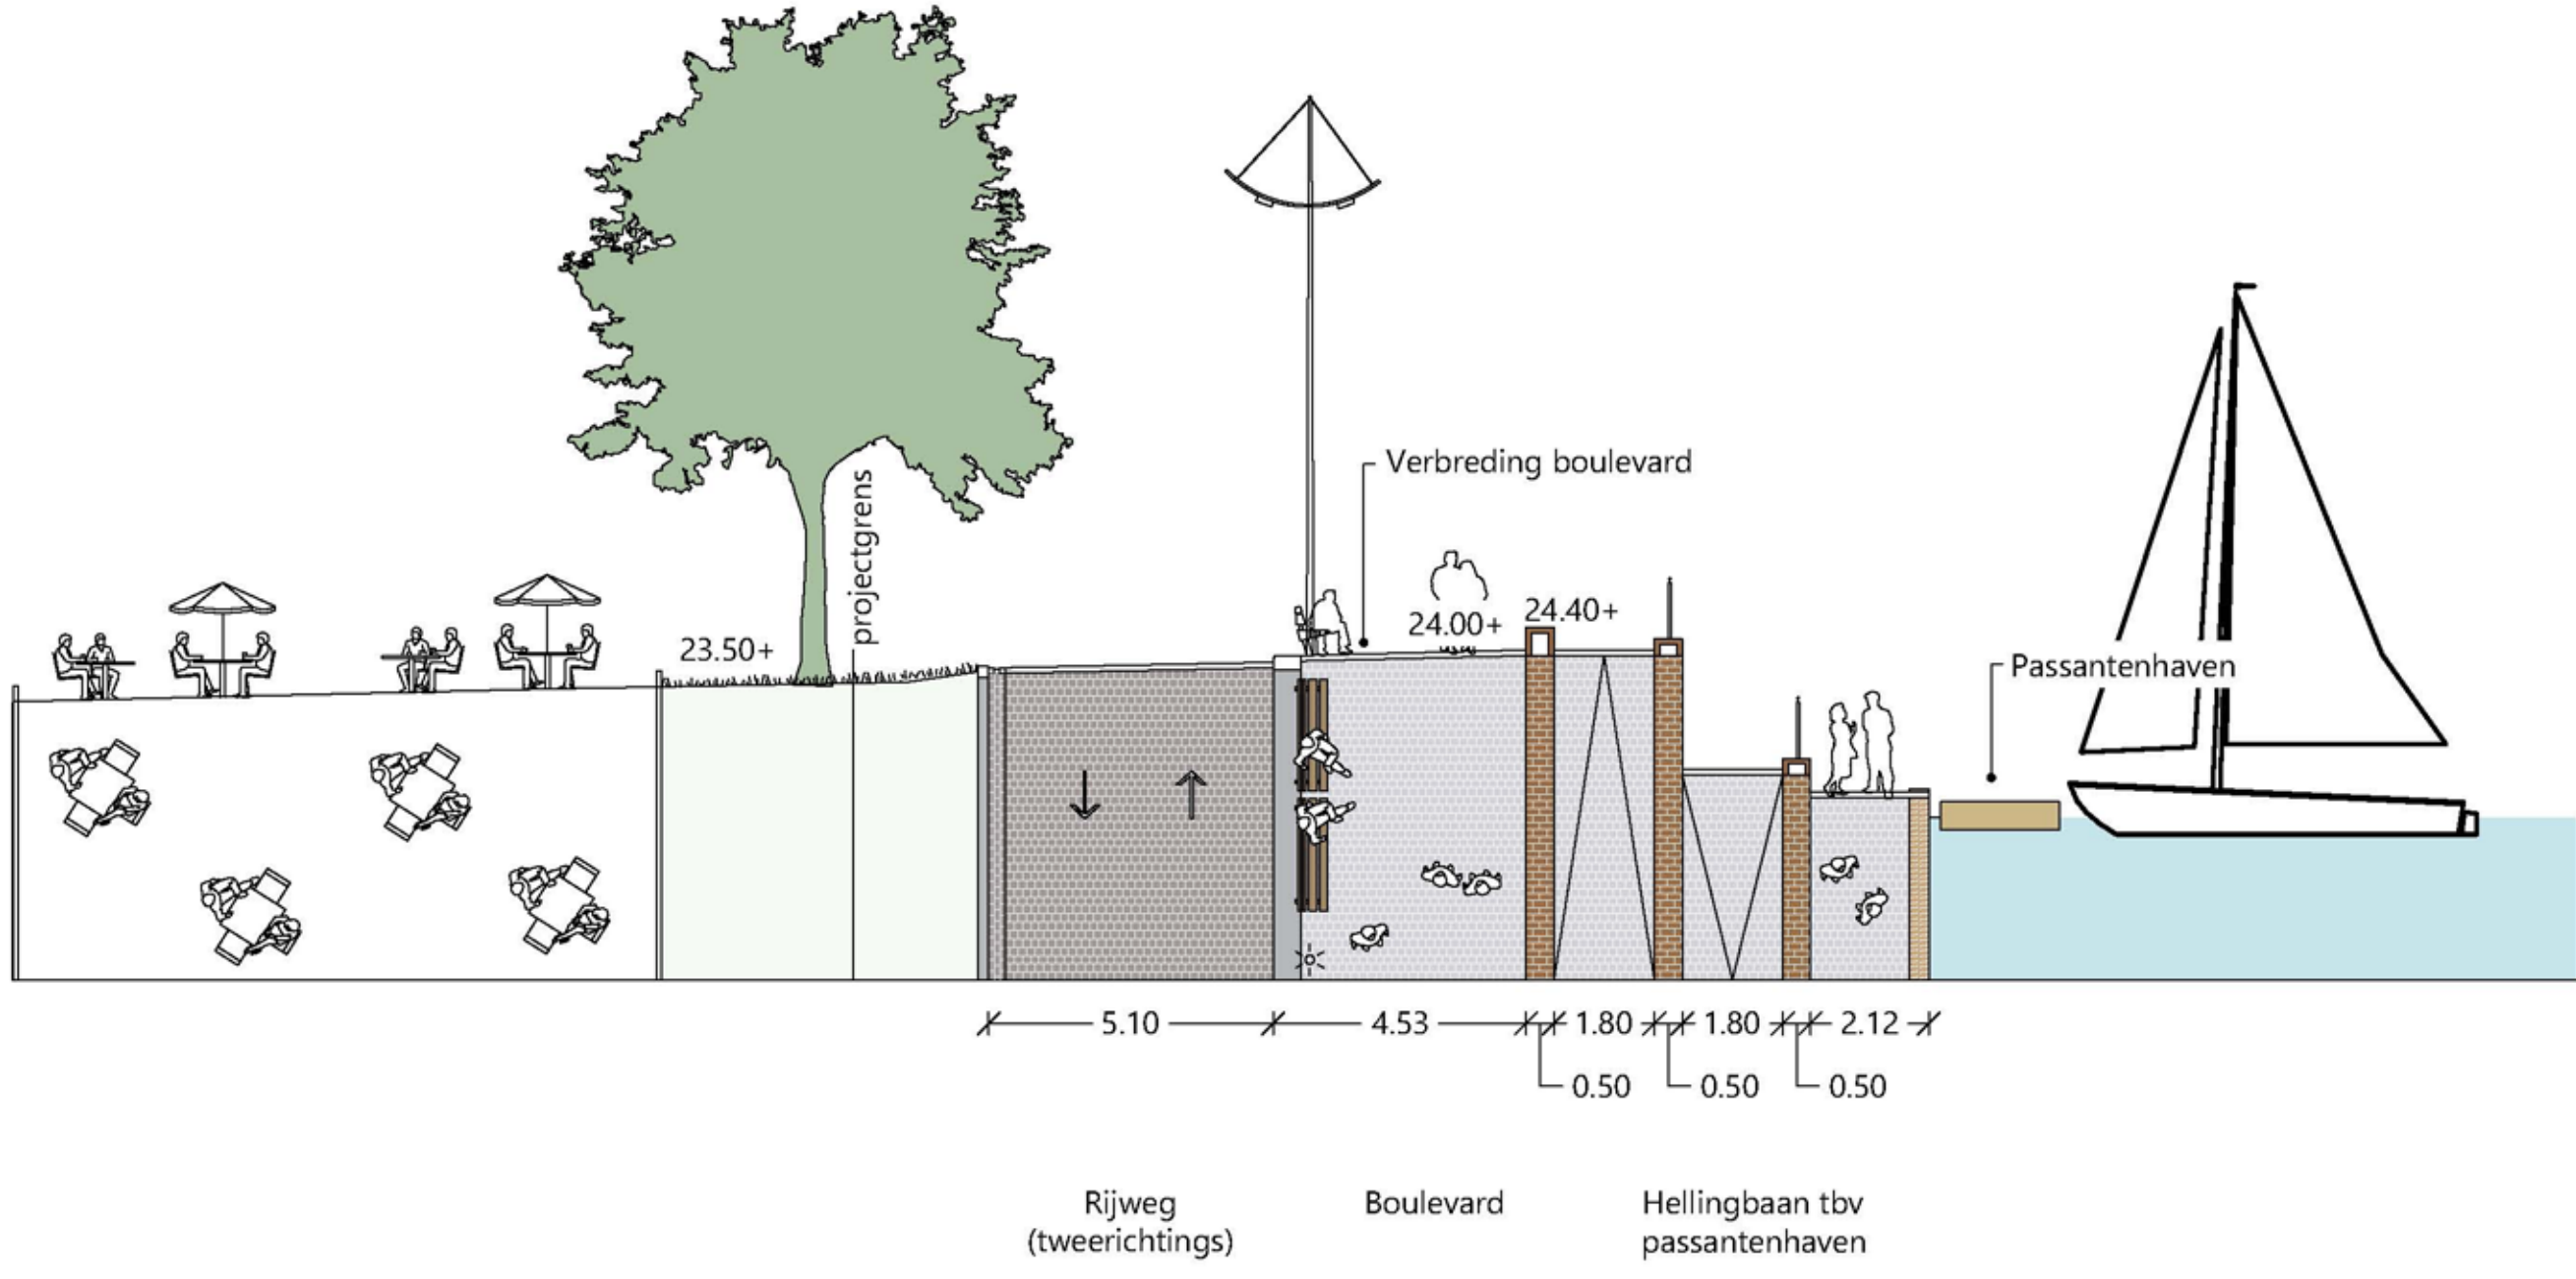

Doorsnede 3: Tussen de passantenhaven en de oude veerstoep

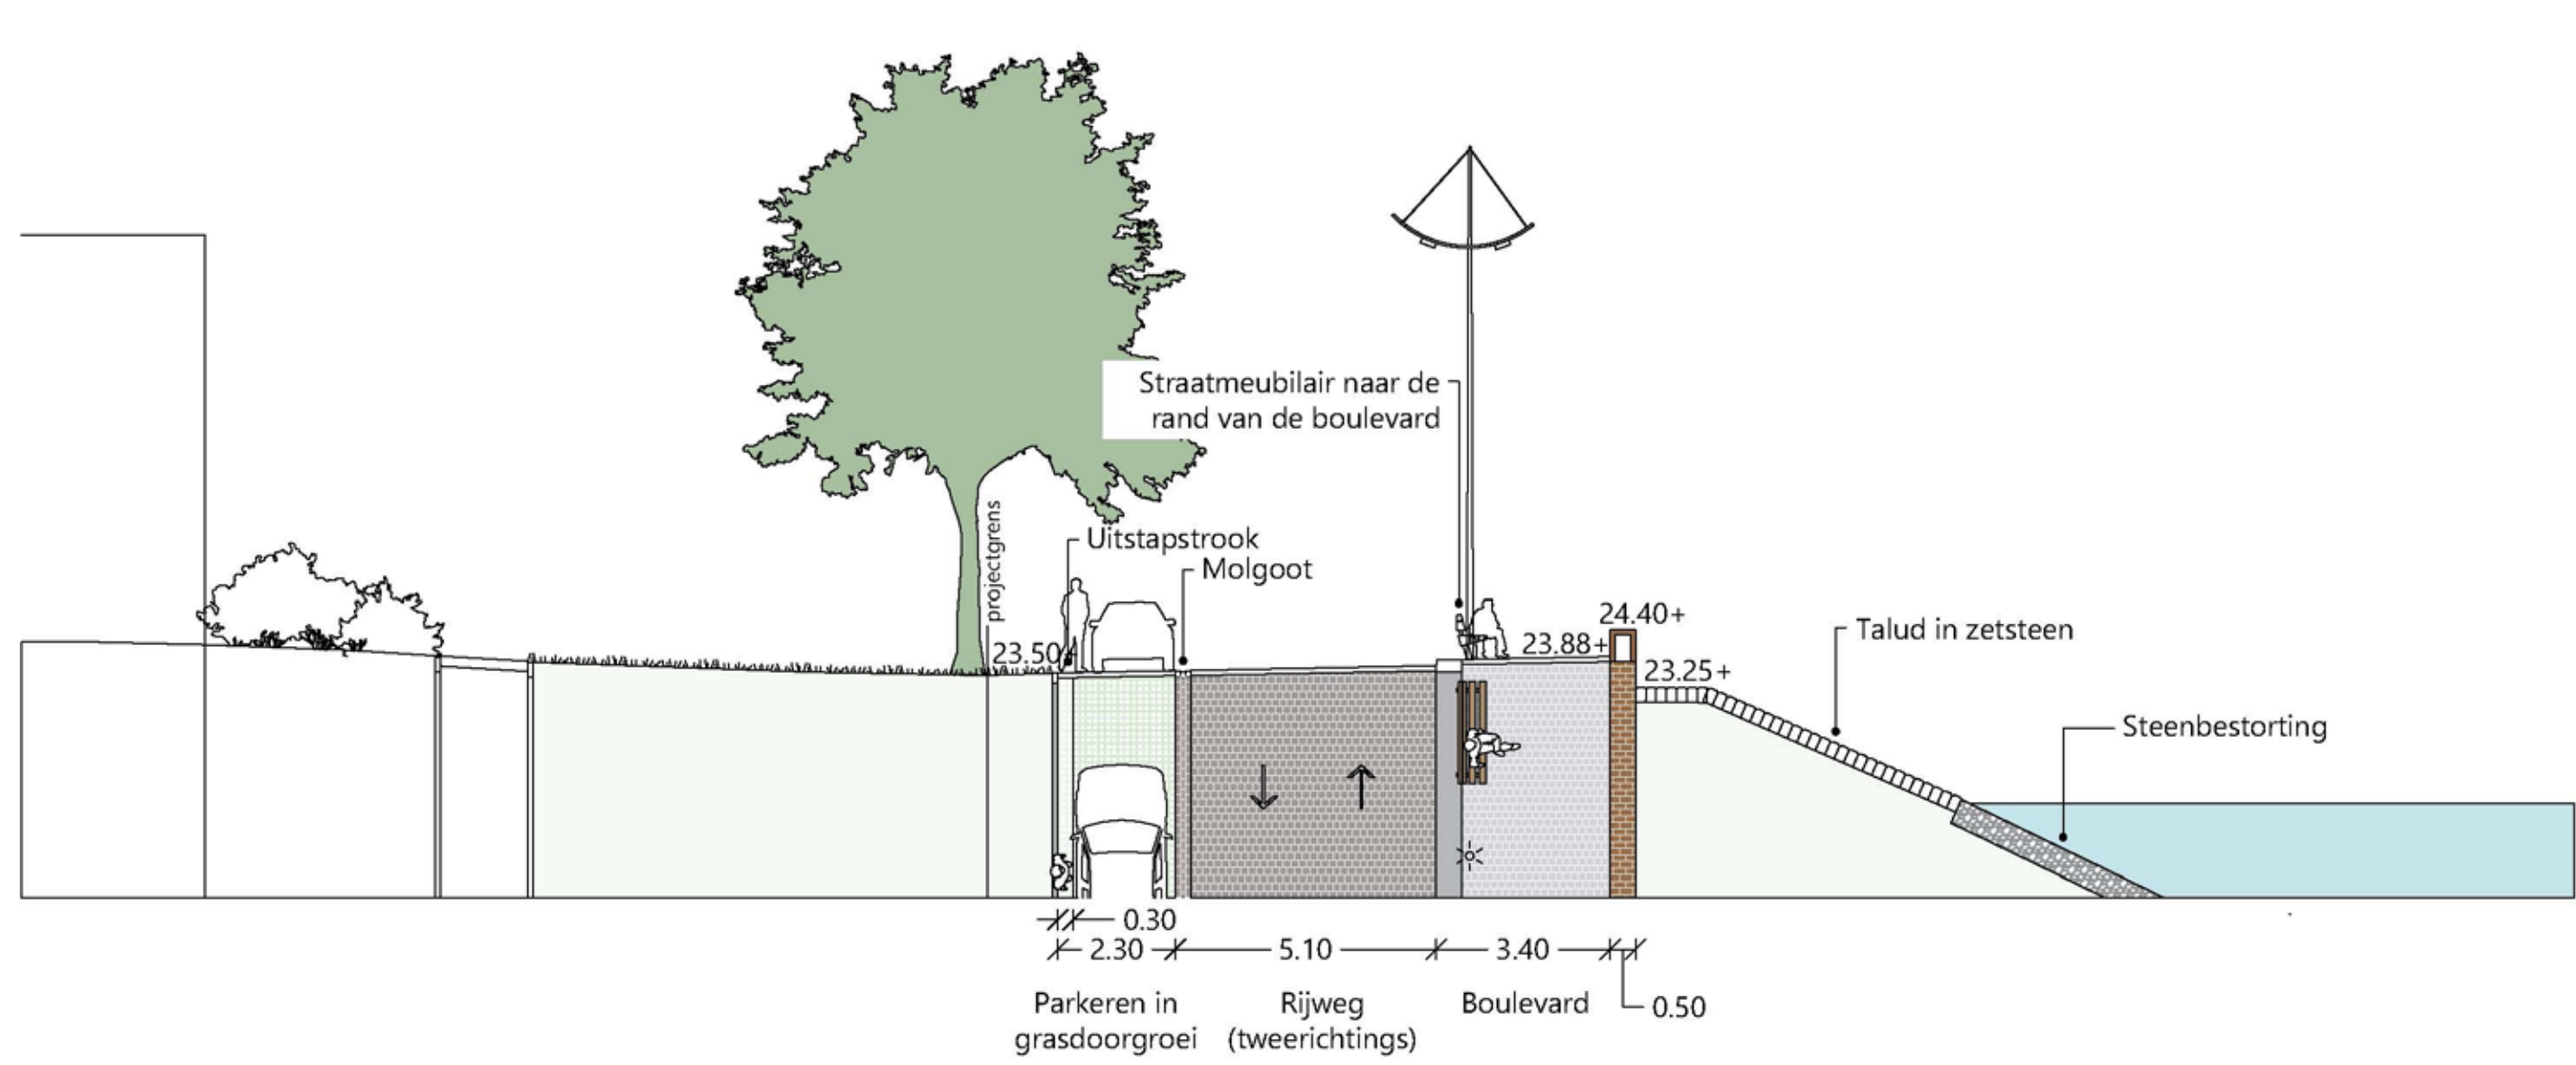

Doorsnede 4: Het terras van 't Veerhuis

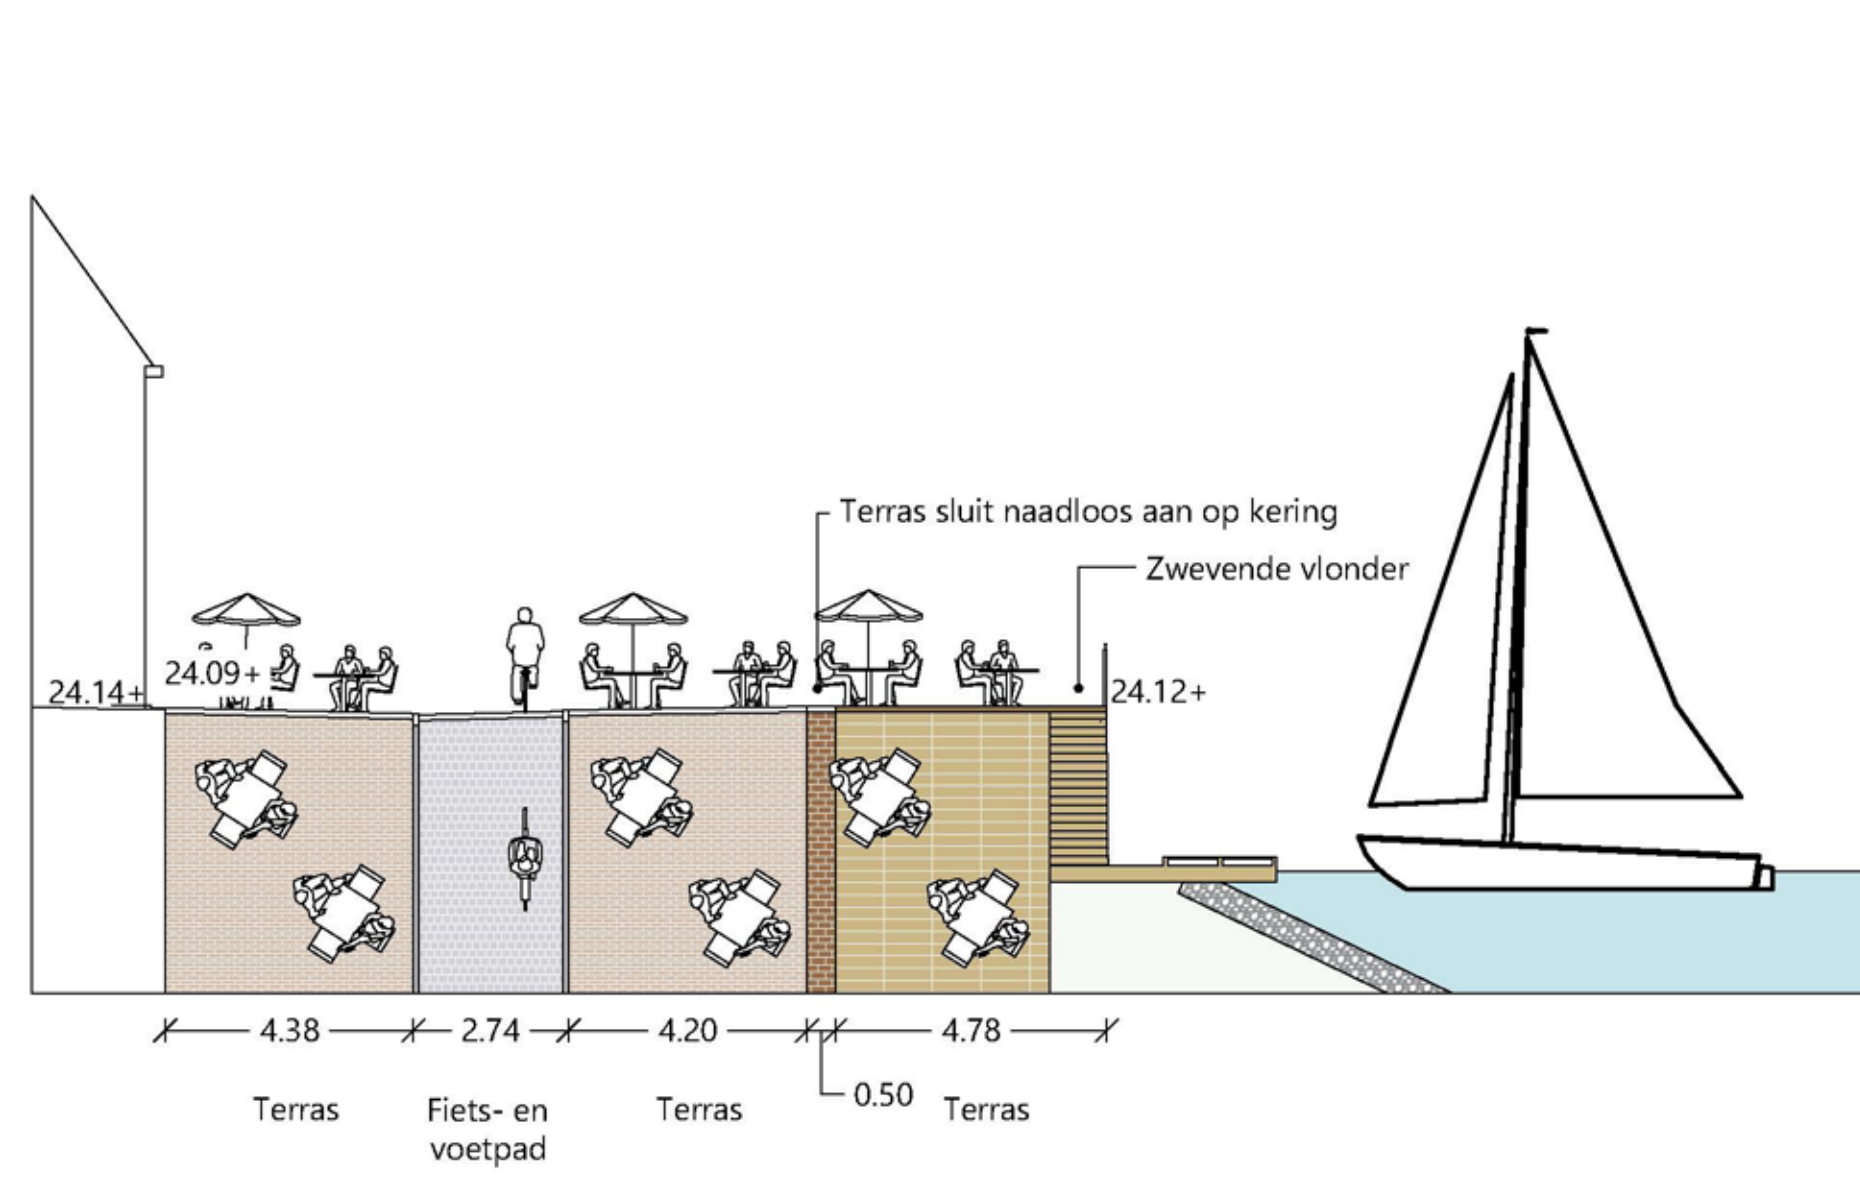

Stand van zaken
1 december 2025
work in progress

