


**Verklaring**

	Werkgrens inpassingontwerp
	Perceelgrens
	Rand verharding
	Ontwerp dijk (in bewerking)
	Grondwerkzaamheden
	Asfaltverharding
	Onderhoudspad betongranulaat
	Inspectiestrook
	Inzaaien kruin dijk
	Afgraving bestaande dijk
	Verwijderen bossage
	Dijkpaal met nummer
	Locatie beheersfrit
	Indiatieve weergave pipingstroom
	Bestaande boom (ingemeten)
	Te roeien bomen (bomen langs Waage Naak ten oosten van Verbindingsweg dienen opnieuw beschouwd te worden)

**Tekeninglijst**  
 - DD dwarsprofielen dijksctie 3 DTW-TEK-00629  
 - DD lengteprofielen afritten dijksctie 3 DTW-TEK-00654

**Opmerkingen:**  
 -Maten in meters  
 -Hoogte in meters t.o.v. NAP  
 -Coördinaten in meters t.o.v. RD-stelsel

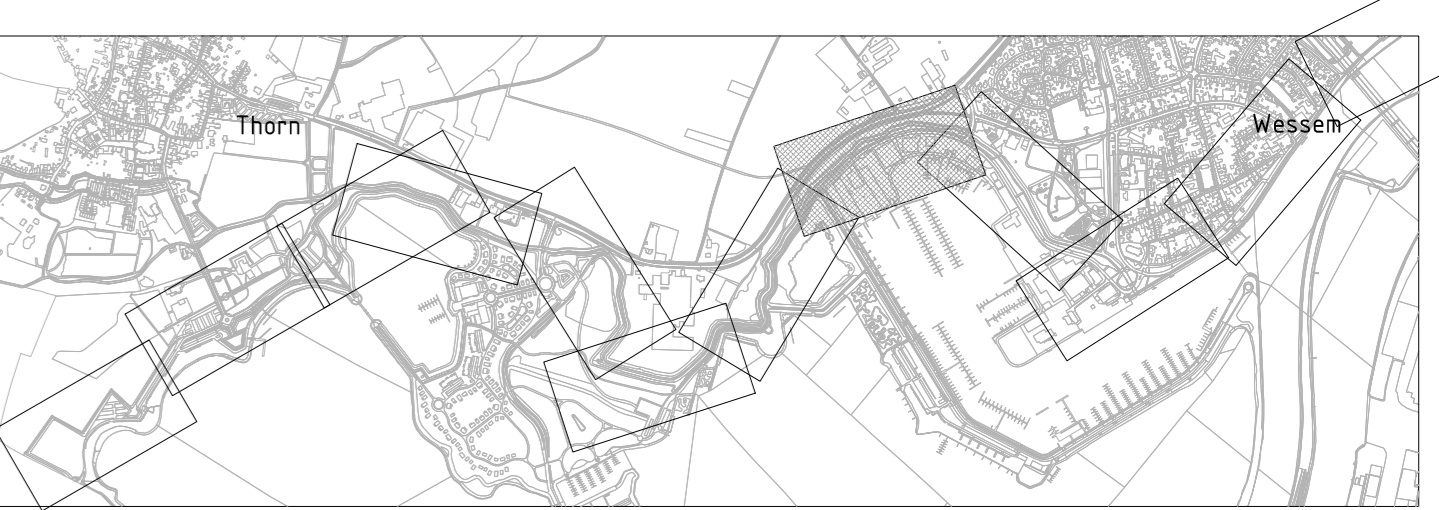


**DEFINITIEF**

0 5 10 15 20m  
Schaal 1:500

1.0	19-03-2026	Eerste definitieve uitgave	RaZa	JaRa	BrVe
Versie	Datum	Omschrijving	Opsteller	Gecontroleerd	Vrijgegeven
<b>MAASZICHT</b>					
Graafsteden 67	Postbus 418 5240AM Rossum	T 0878 35 426 611			
 waternap water en energie voor nu en morgen			Decentrale afdeling Projectnummer: G.021226 Schaal: 1:500 Formaat: A0 In: 3 bladen, blad nr: 1 Getekend:		
<b>Dijkversterking Thorn-Wessem</b> D0 Situatie Dijkontwerp Dijkpaal 79.070 1/m 79.074+50			Tekeningnummer: DTW-TEK-00632 Versie: 1.0		



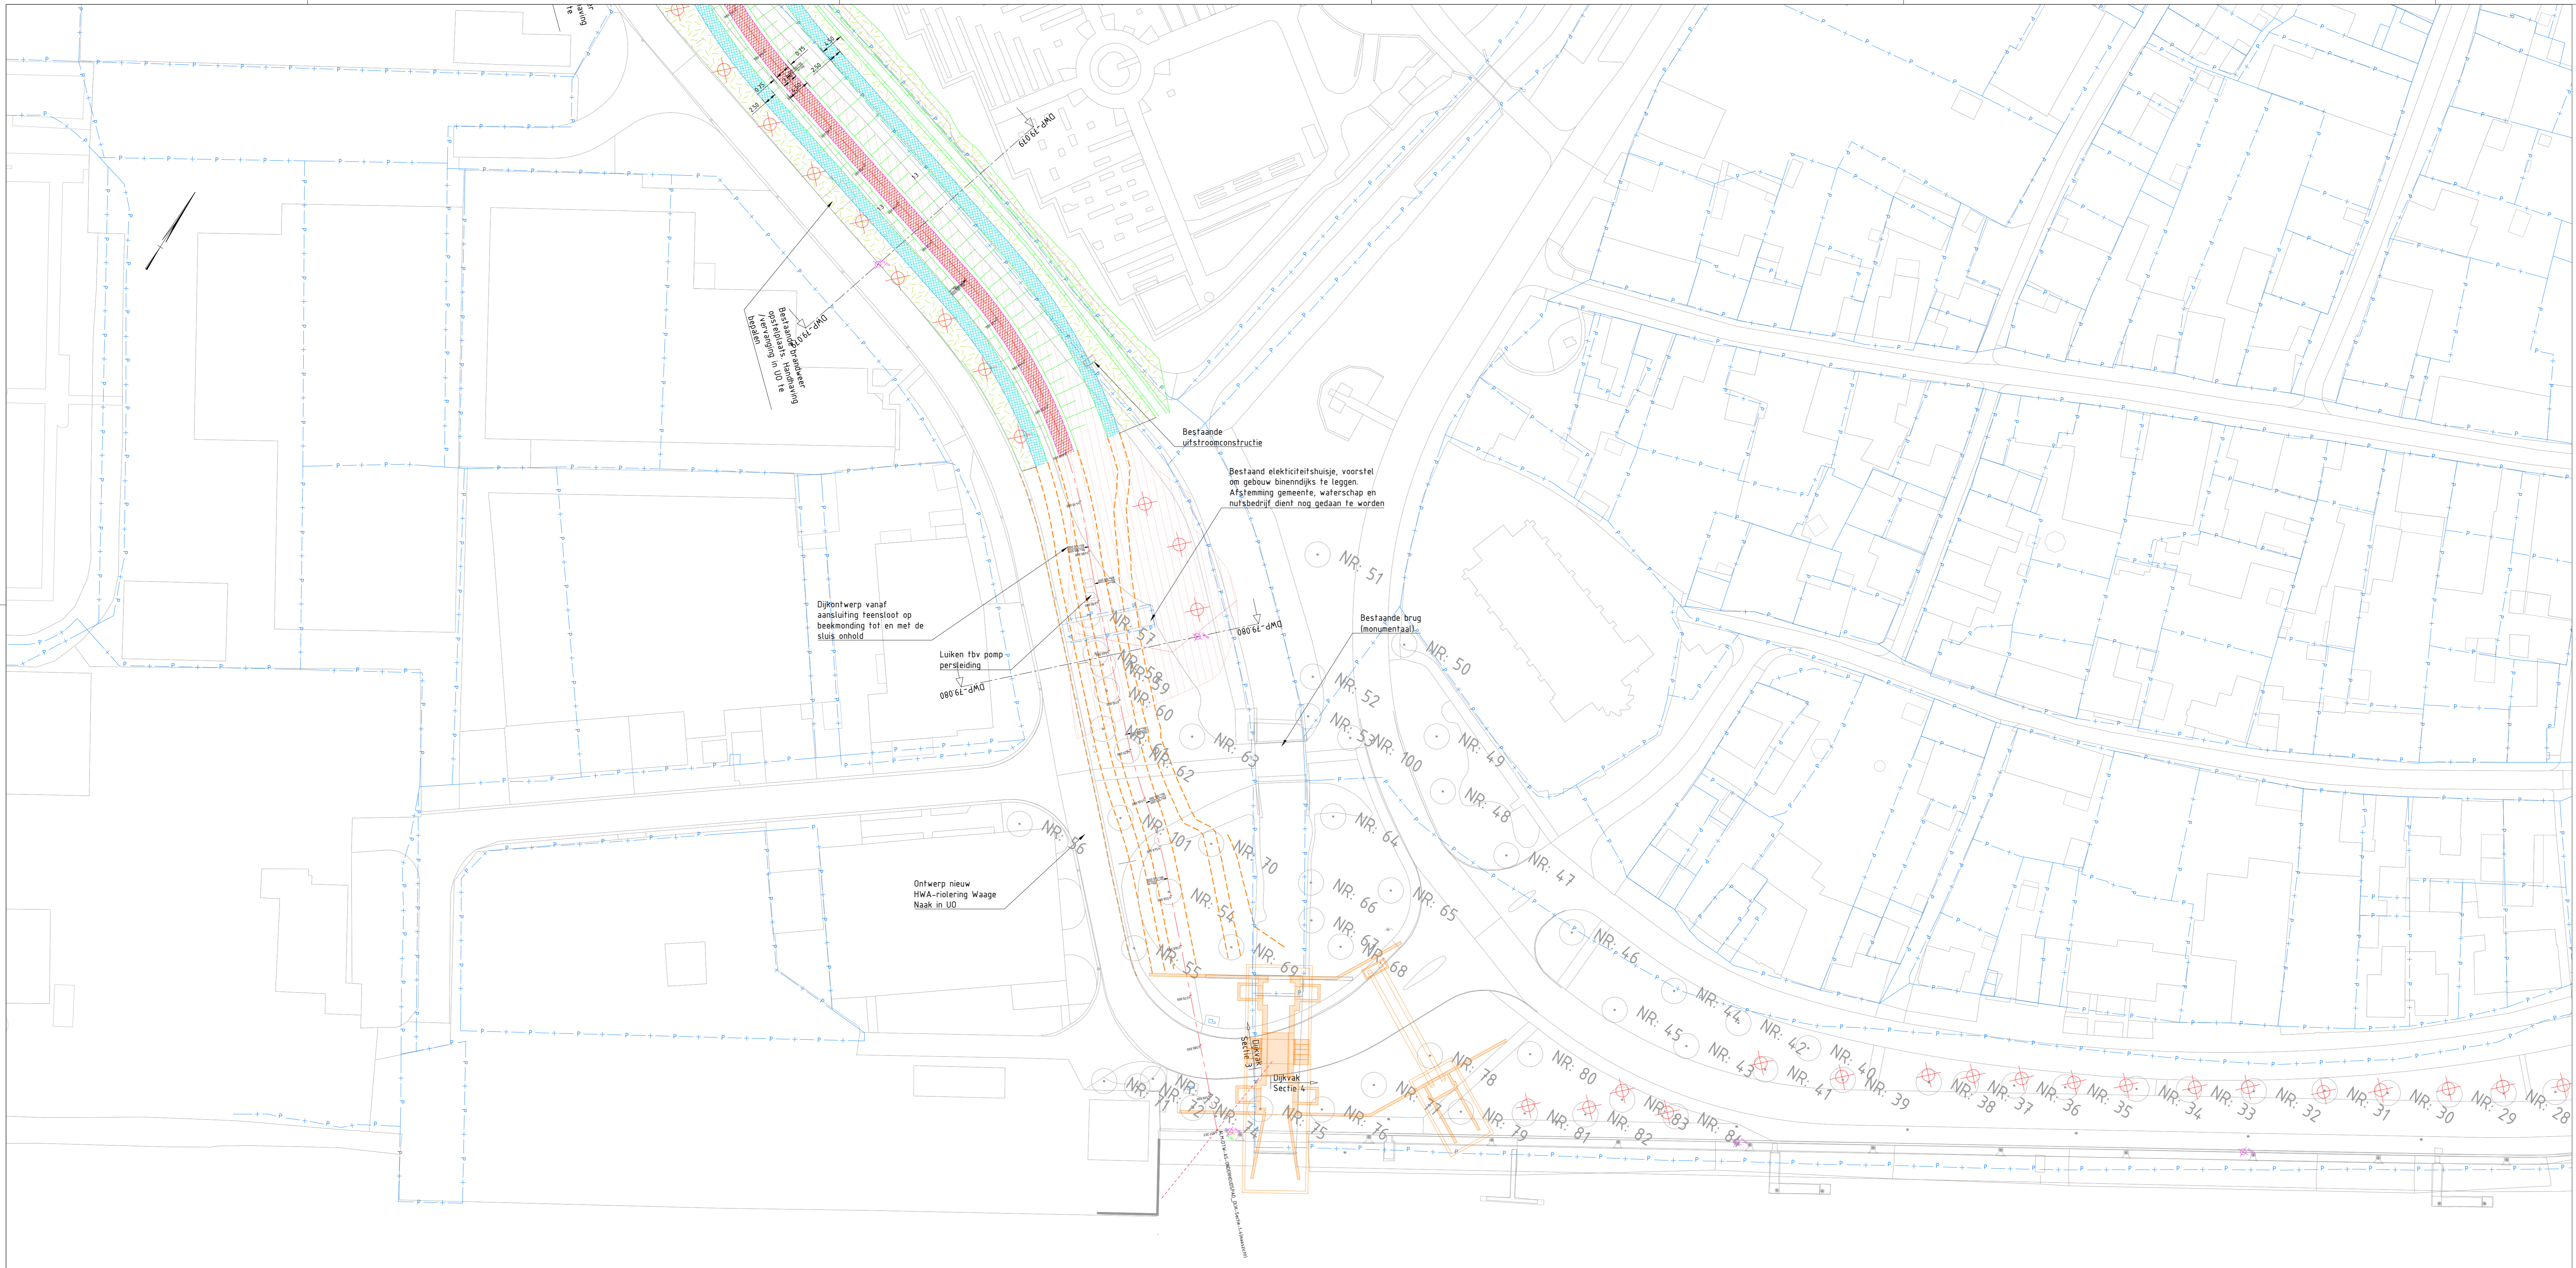


**Verklaring**

	Werkgrens (inpassingsontwerp)
	Perceelgrens
	Rand verharding
	Ontwerp dijk (in bewerking)
	Grondwerkzaamheden
	Asfaltverharding
	Onderhoudspad betongranulaat
	Inspectiestrook
	Inzaaien kruin dijk
	Afgraving bestaande dijk
	Verwijderen bossage
	Dijkpaal met nummer
	Locatie beheeratrit
	Indicatieve weergave pijpschem
	Bestaande boom (ingeneten)
	Te rooien bomen (bomen langs Waage Naak ten oosten van Verbindingsweg dienen opnieuw beschouwd te worden)

Tekeningstijl:  
 - DO dwarsprofielen dijkssectie 3 DTW-TEK-00629  
 - DD lengteprofielen afritten dijkssectie 3 DTW-TEK-00654

Opmerkingen:  
 -Maten in meters  
 -Hoogte in meters t.o.v. NAP  
 -Coördinaten in meters t.o.v. RD-stelsel

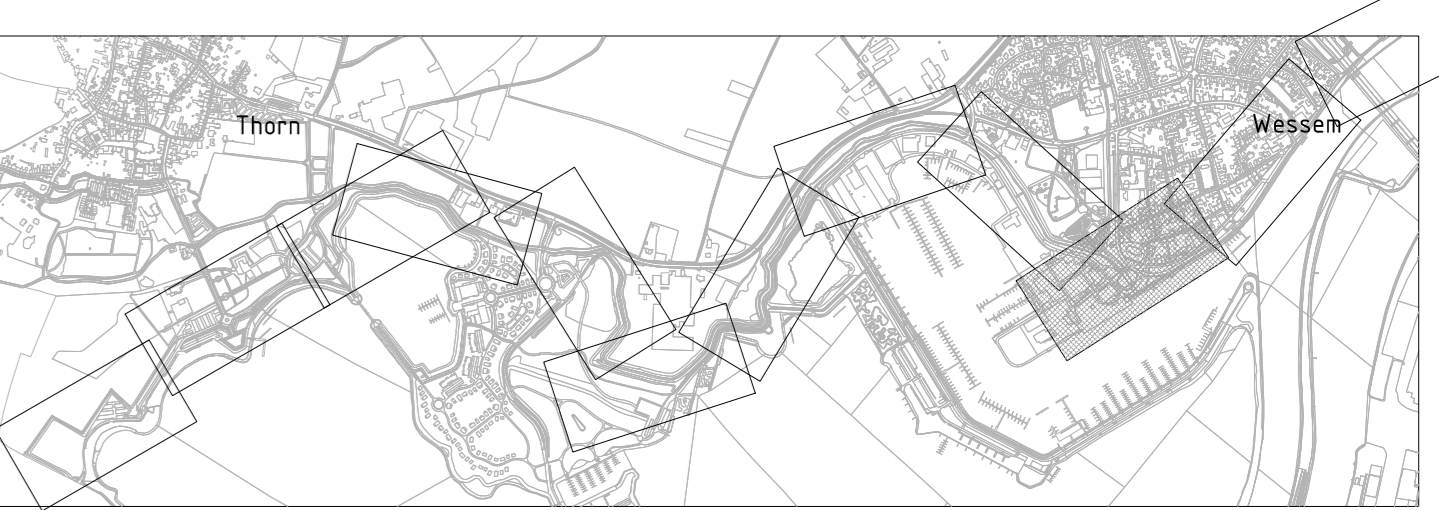

Overzichtstekening Projectgebied  
 Schaal 1:20.000

**DEFINITIEF**

0 5 10 15 20m  
 Schaal 1:500

1.0	19-03-2026	Eerste definitieve uitgave	RaZa	JaRa	BrVe
1.0	19-03-2026	Eerste definitieve uitgave	Opsteller	Gecontroleerd	Geautoriseerd
<b>MAASZICHT</b>					
Grafsteden 61 Postbus 418 5204AR Rossum T 0793 35 426 611			Documentsoort: Tekening Projectnummer: G.021226 Schaal: 1:500 Formaat: A0 In: 3 bladen, blad nr.: 3 Getekend:		
Dijkversterking Thorn-Wessem DO Situatie Dijkontwerp Dijkpaal 79.078-50 t/m 79.081			Tekeningnummer: DTW-TEK-00632 Versie: 1.0		