



Dijkvak 5 dwarsprofielen

DP1

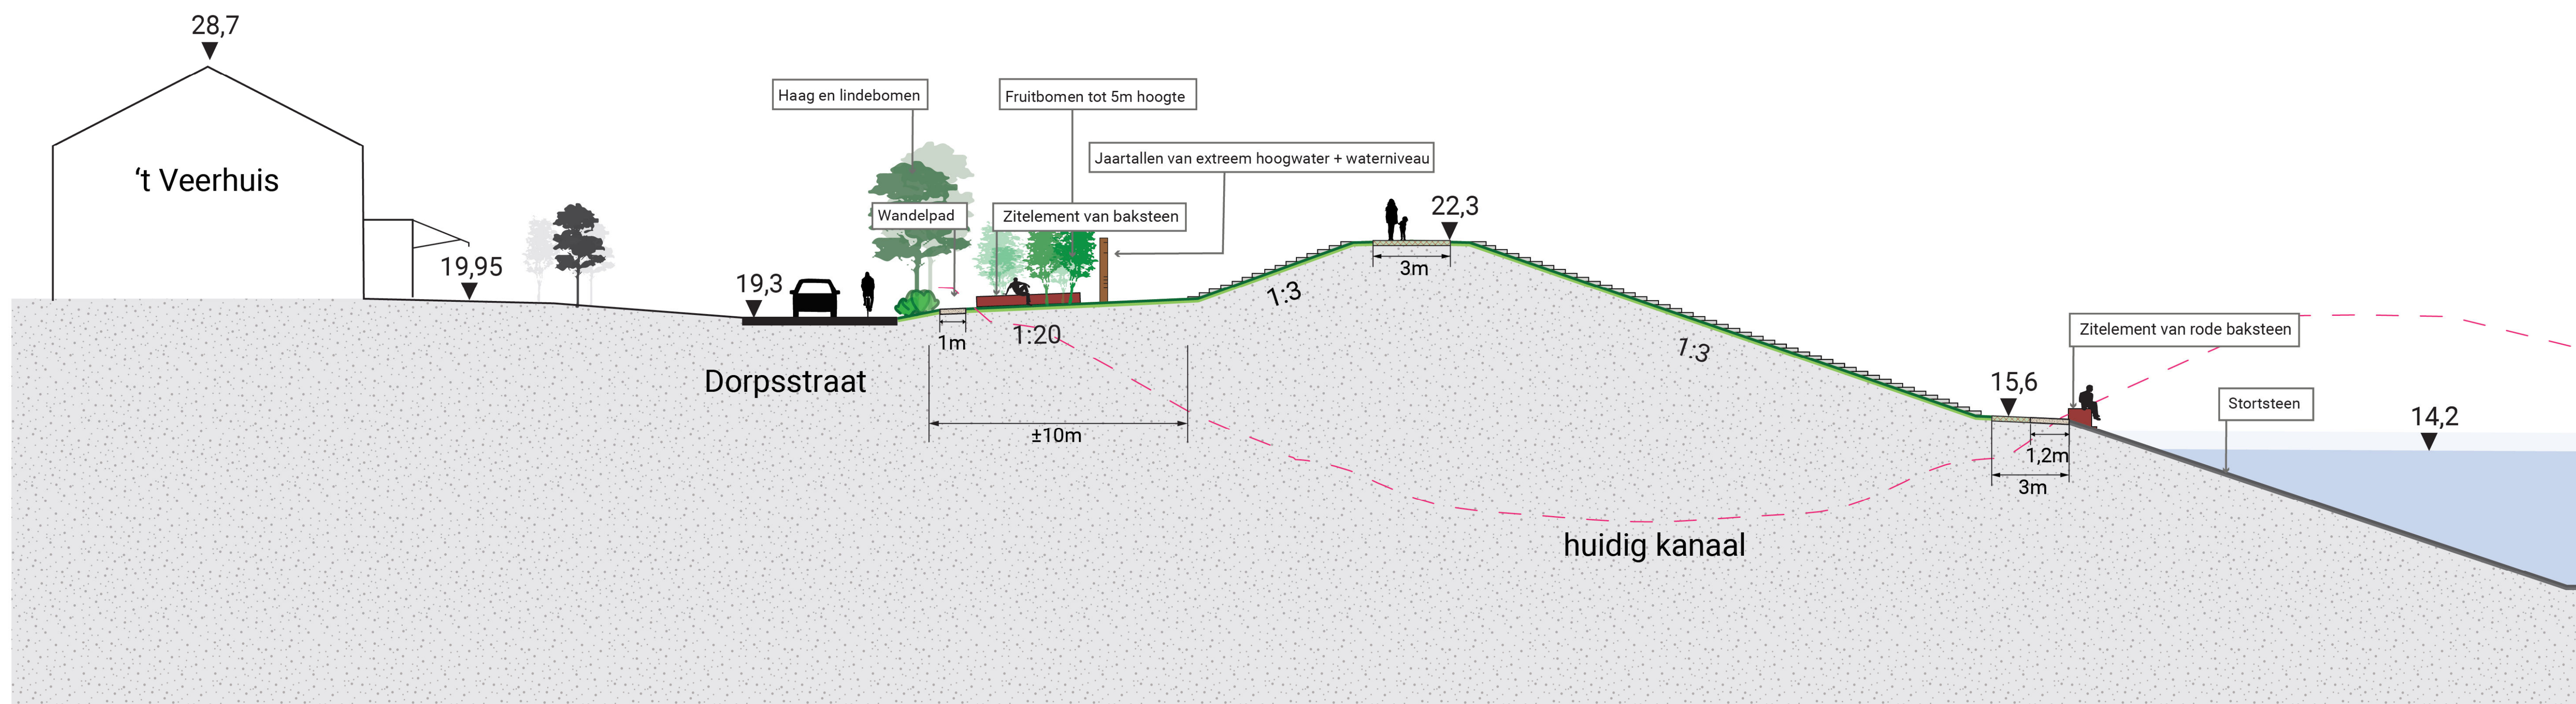

DP2

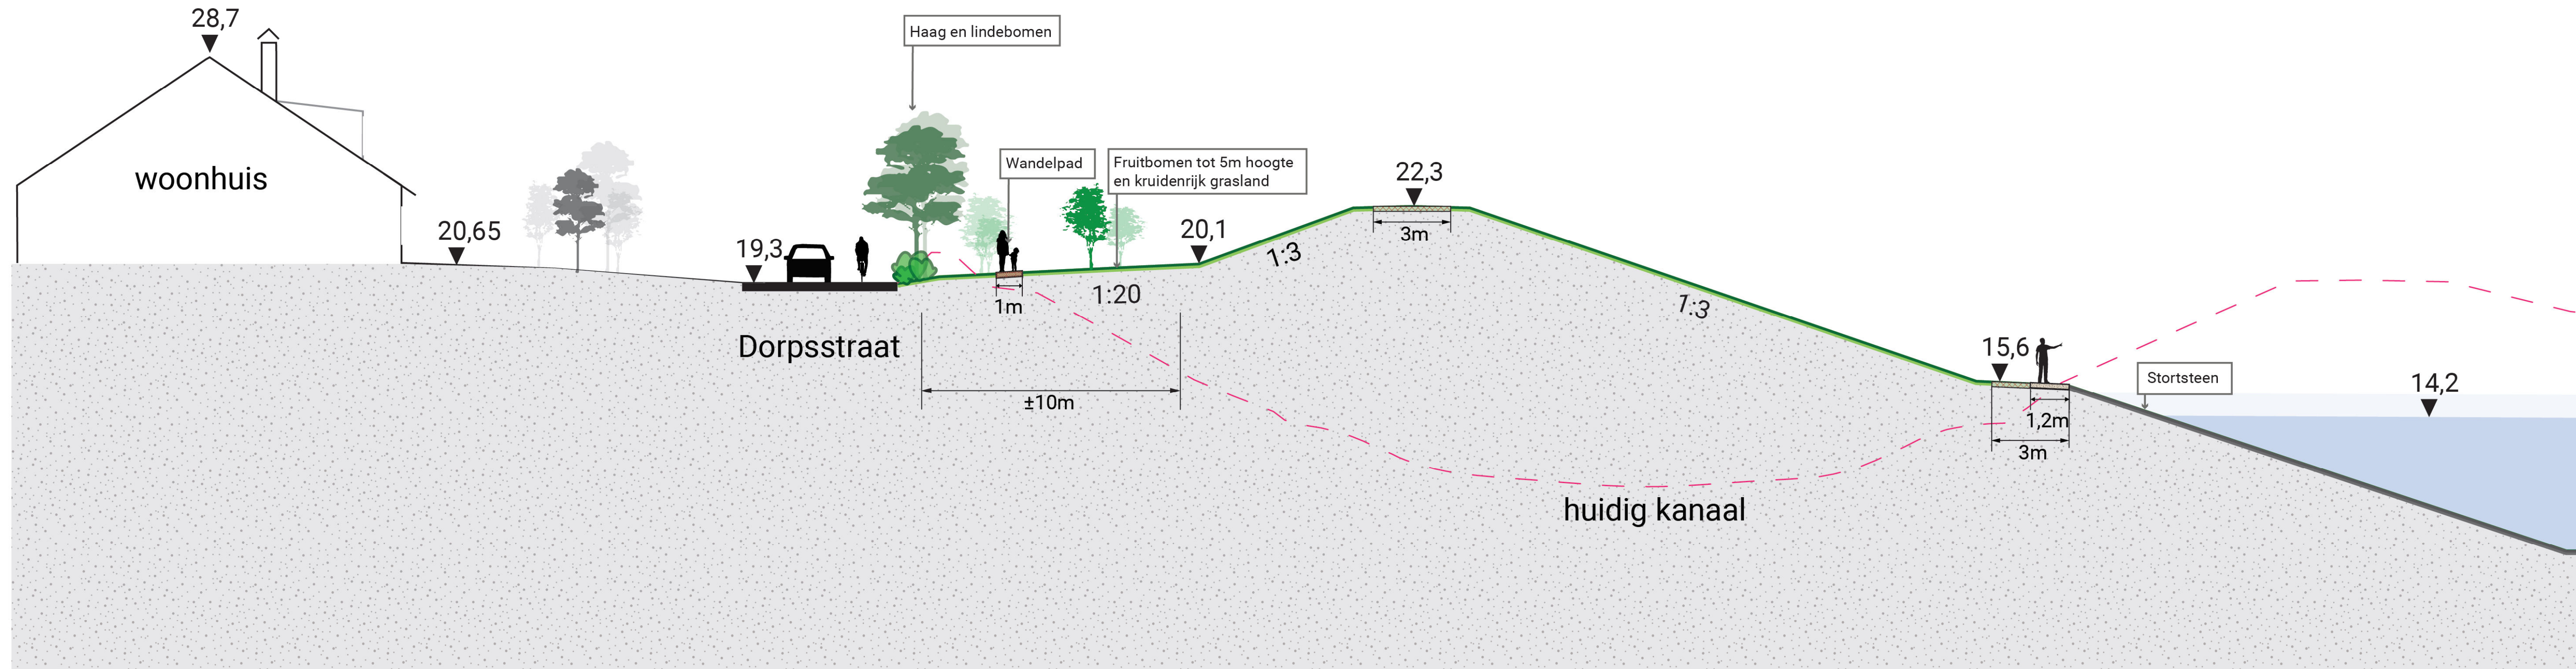

A1 1:100

* Hoogte informatie van de bestaande situatie, bron: Algemeen Hoogtebestand Nederland <https://www.ahn.nl/ahn-viewer>
** Aanleghoogte dijk is 22,3 m NAP in dijkvak 5 en 6, deze hoogte zal uiteindelijk 20 cm zakken tot ontwerphoogte 22,1m NAP
*** DP = dwarsprofiel