Kruispunt Kerkstraat-Daem van Kekenstraat

Nieuw Bergen

waterschap limburg

Legenda

Kantverharding
Haaientanden
Streep 1-1 (0.10)
Langsstreep doorgetrokken

Elementverharding
Grasbetonsteen
Tegelverharding

Rijbaan in asfaltverharding
Trottoir
Rijloper in asfaltverharding
Kruisingsvlak in afwijkende kleur verharding
Fietspad/fietssuggestiestrook
Onderhoudspad

Bestaande bomen

As Voertuig
Bovenbouw
Wielen

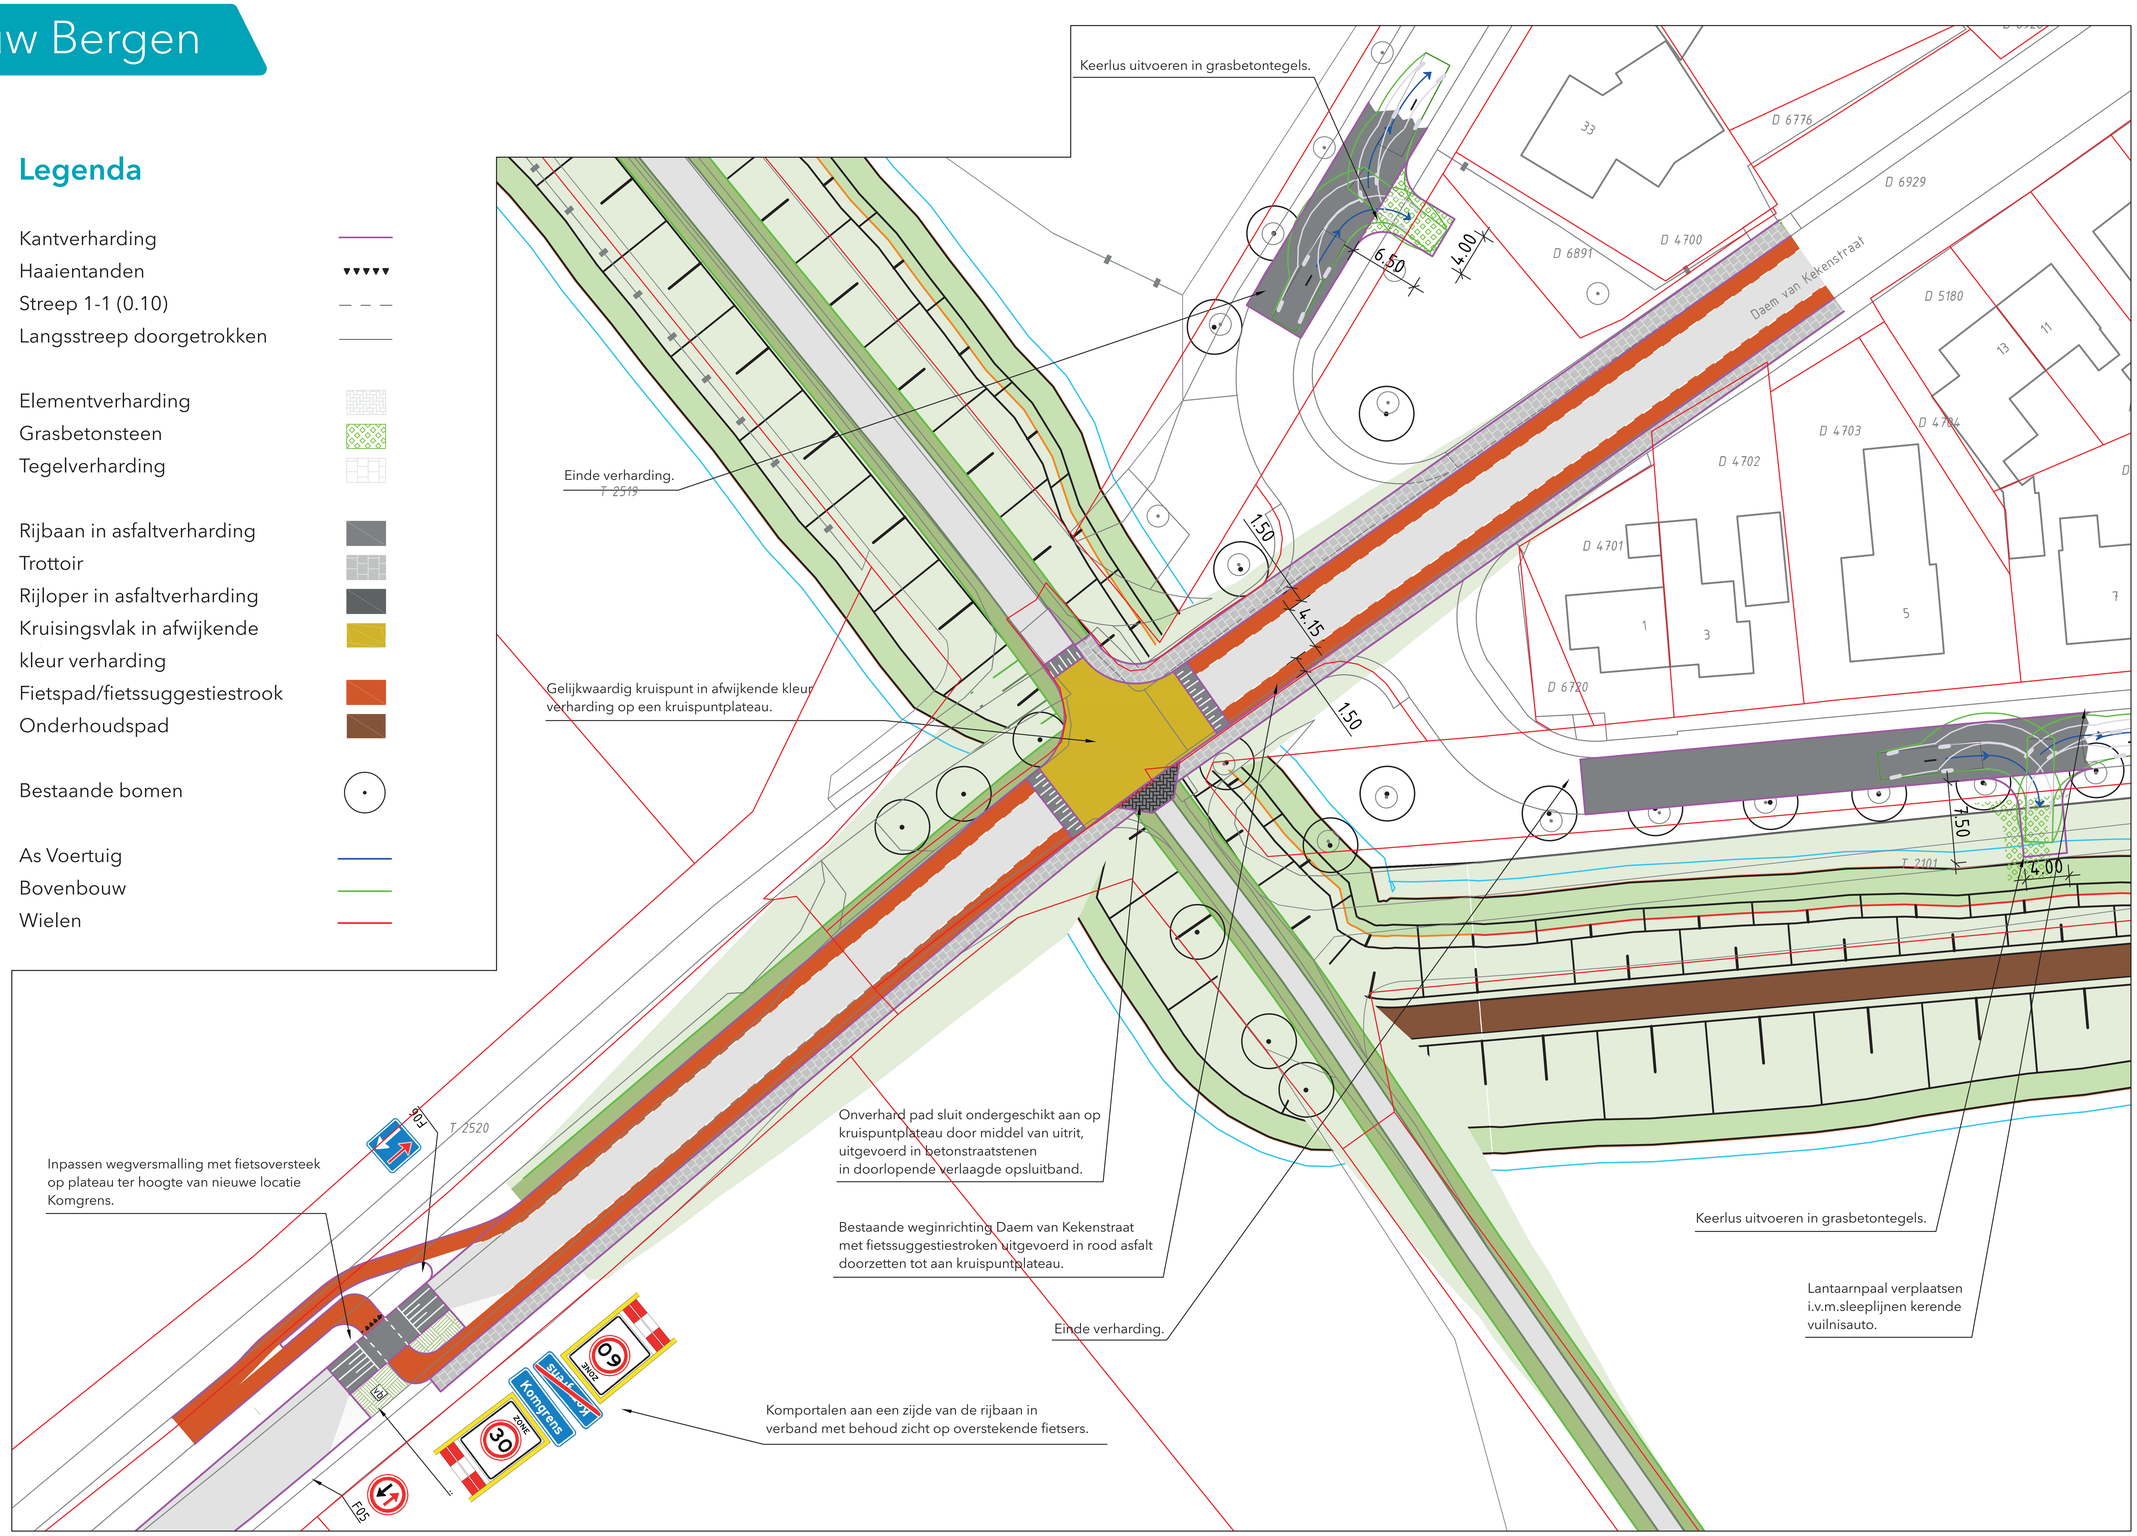

Aansluiting Noordelijke Lindenlaan

Nieuw Bergen
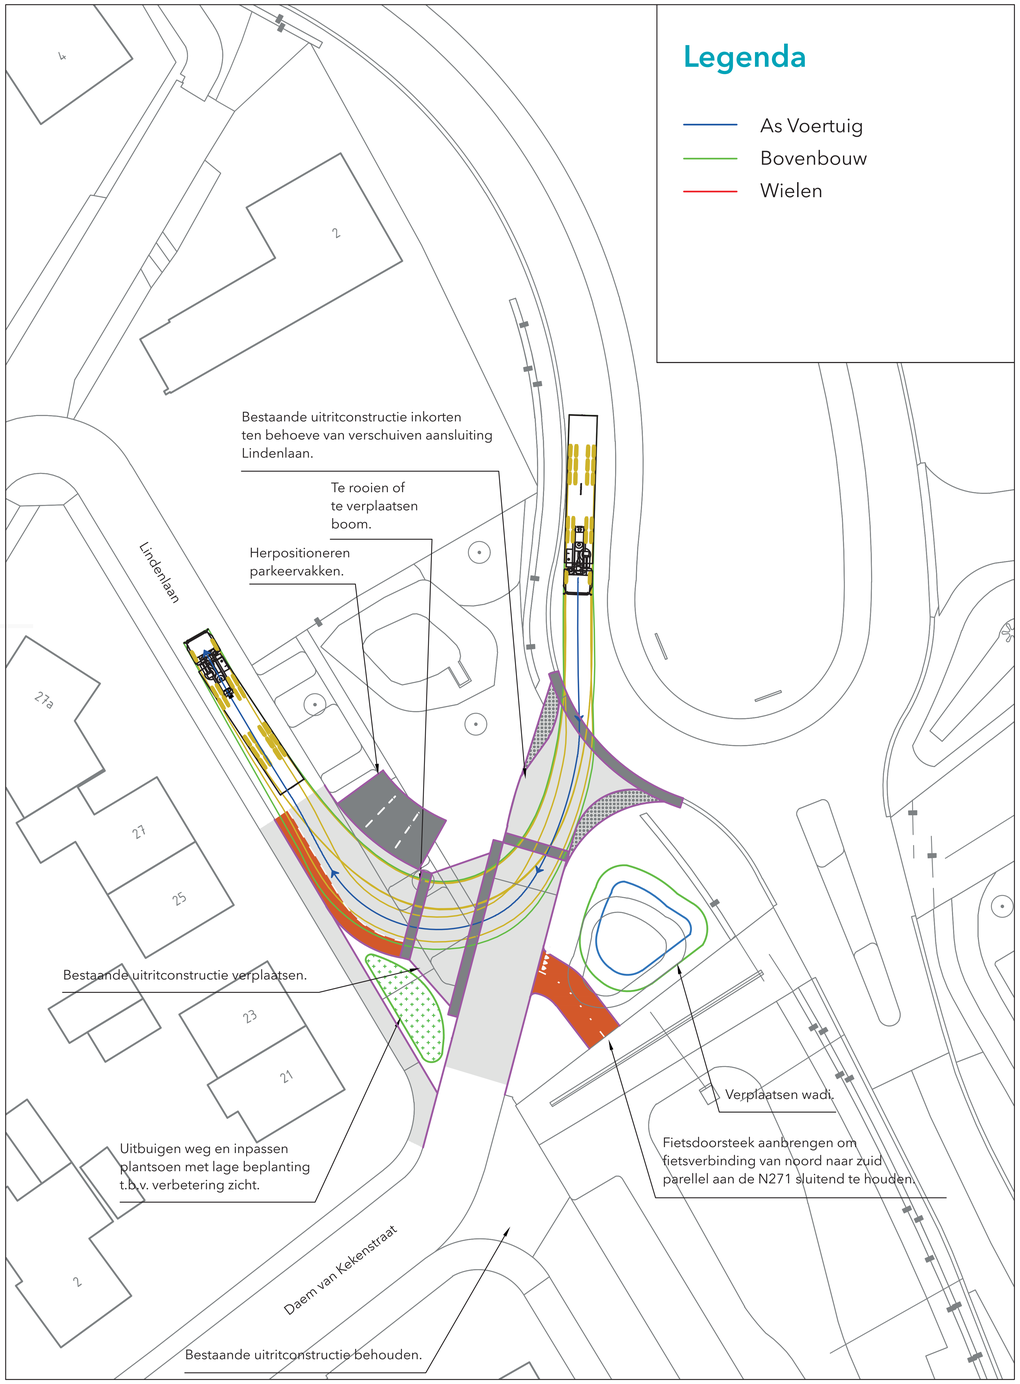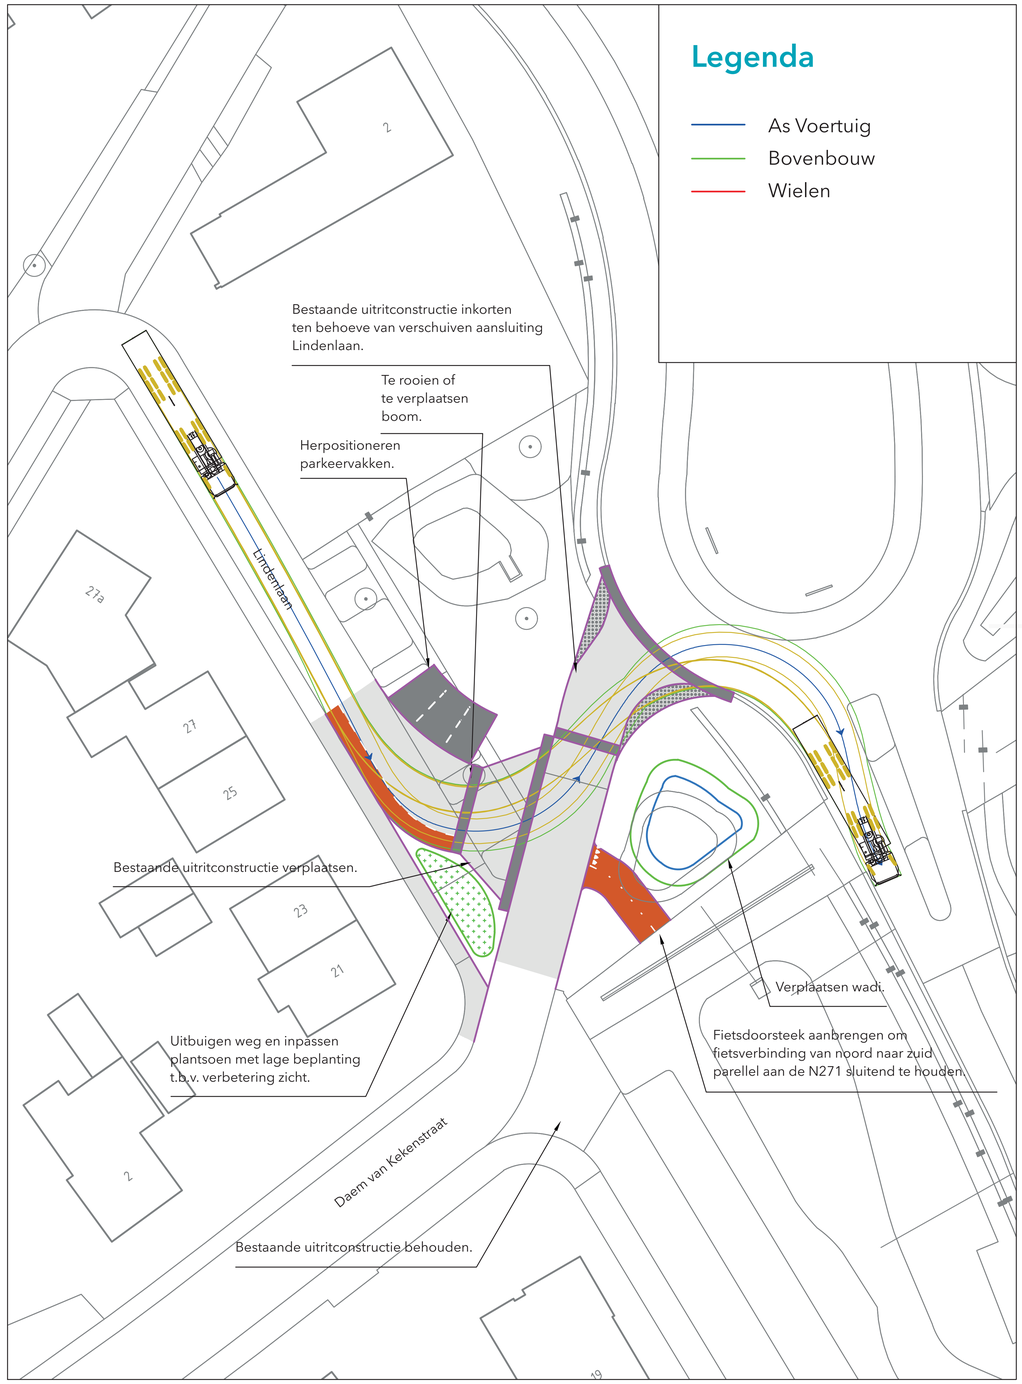
waterschap limburg