



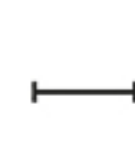


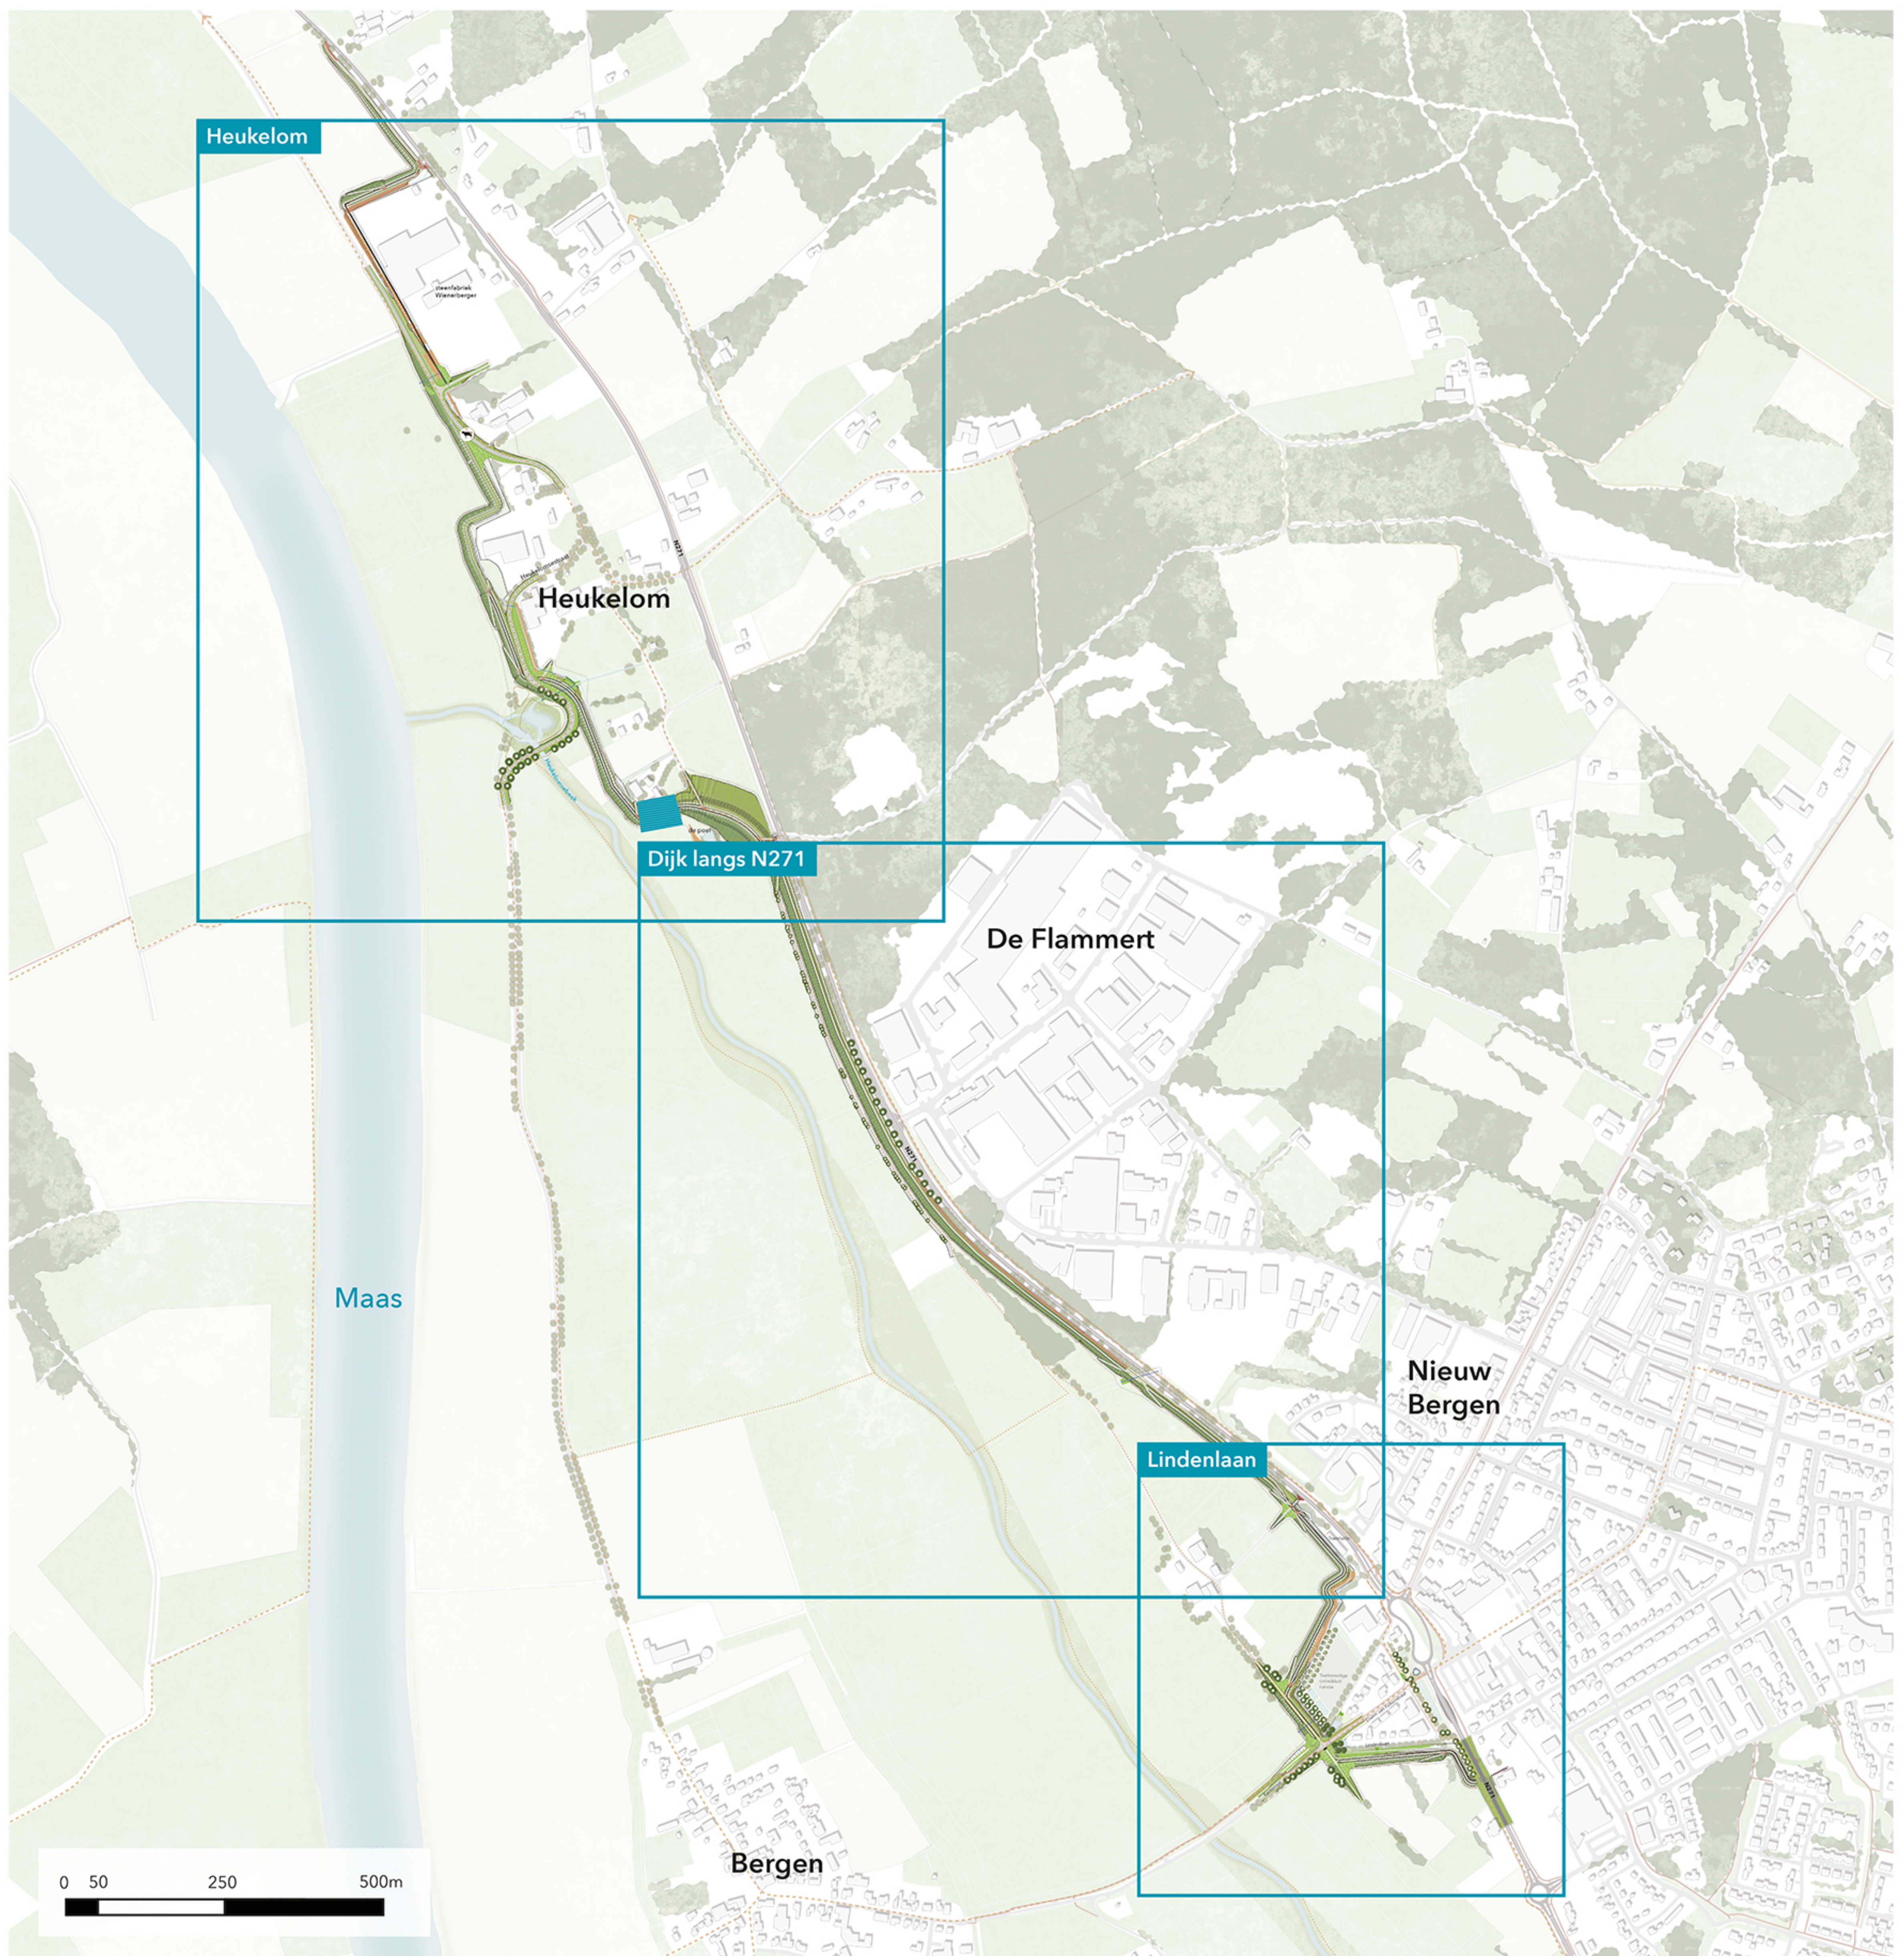












Inrichtingsplan

Nieuw Bergen – overzicht




Legenda

- | | | | |
|---|--|---|---|
|  dijklichaam (grond) met ruimtebeslag |  toekomstbeeld (kop Lindenlaan buiten scope) |  duiker |  locatie dwarsdoorsneden |
|  dijklichaam met afrit |  wadi huidig |  veedoorgang |  nog nader uit te werken |
|  bomen huidig |  wadi nieuw |  fietsroute |  wandelroute |
|  bomen inpassingsopgave |  wadi toekomstbeeld (kop Lindenlaan buiten scope) |  wandelroute | |
|  voorstel voor compensatie bomen nieuw |  laagte met natuurlijke oevers | | |

Inrichtingsplan

Nieuw Bergen – Heukelom

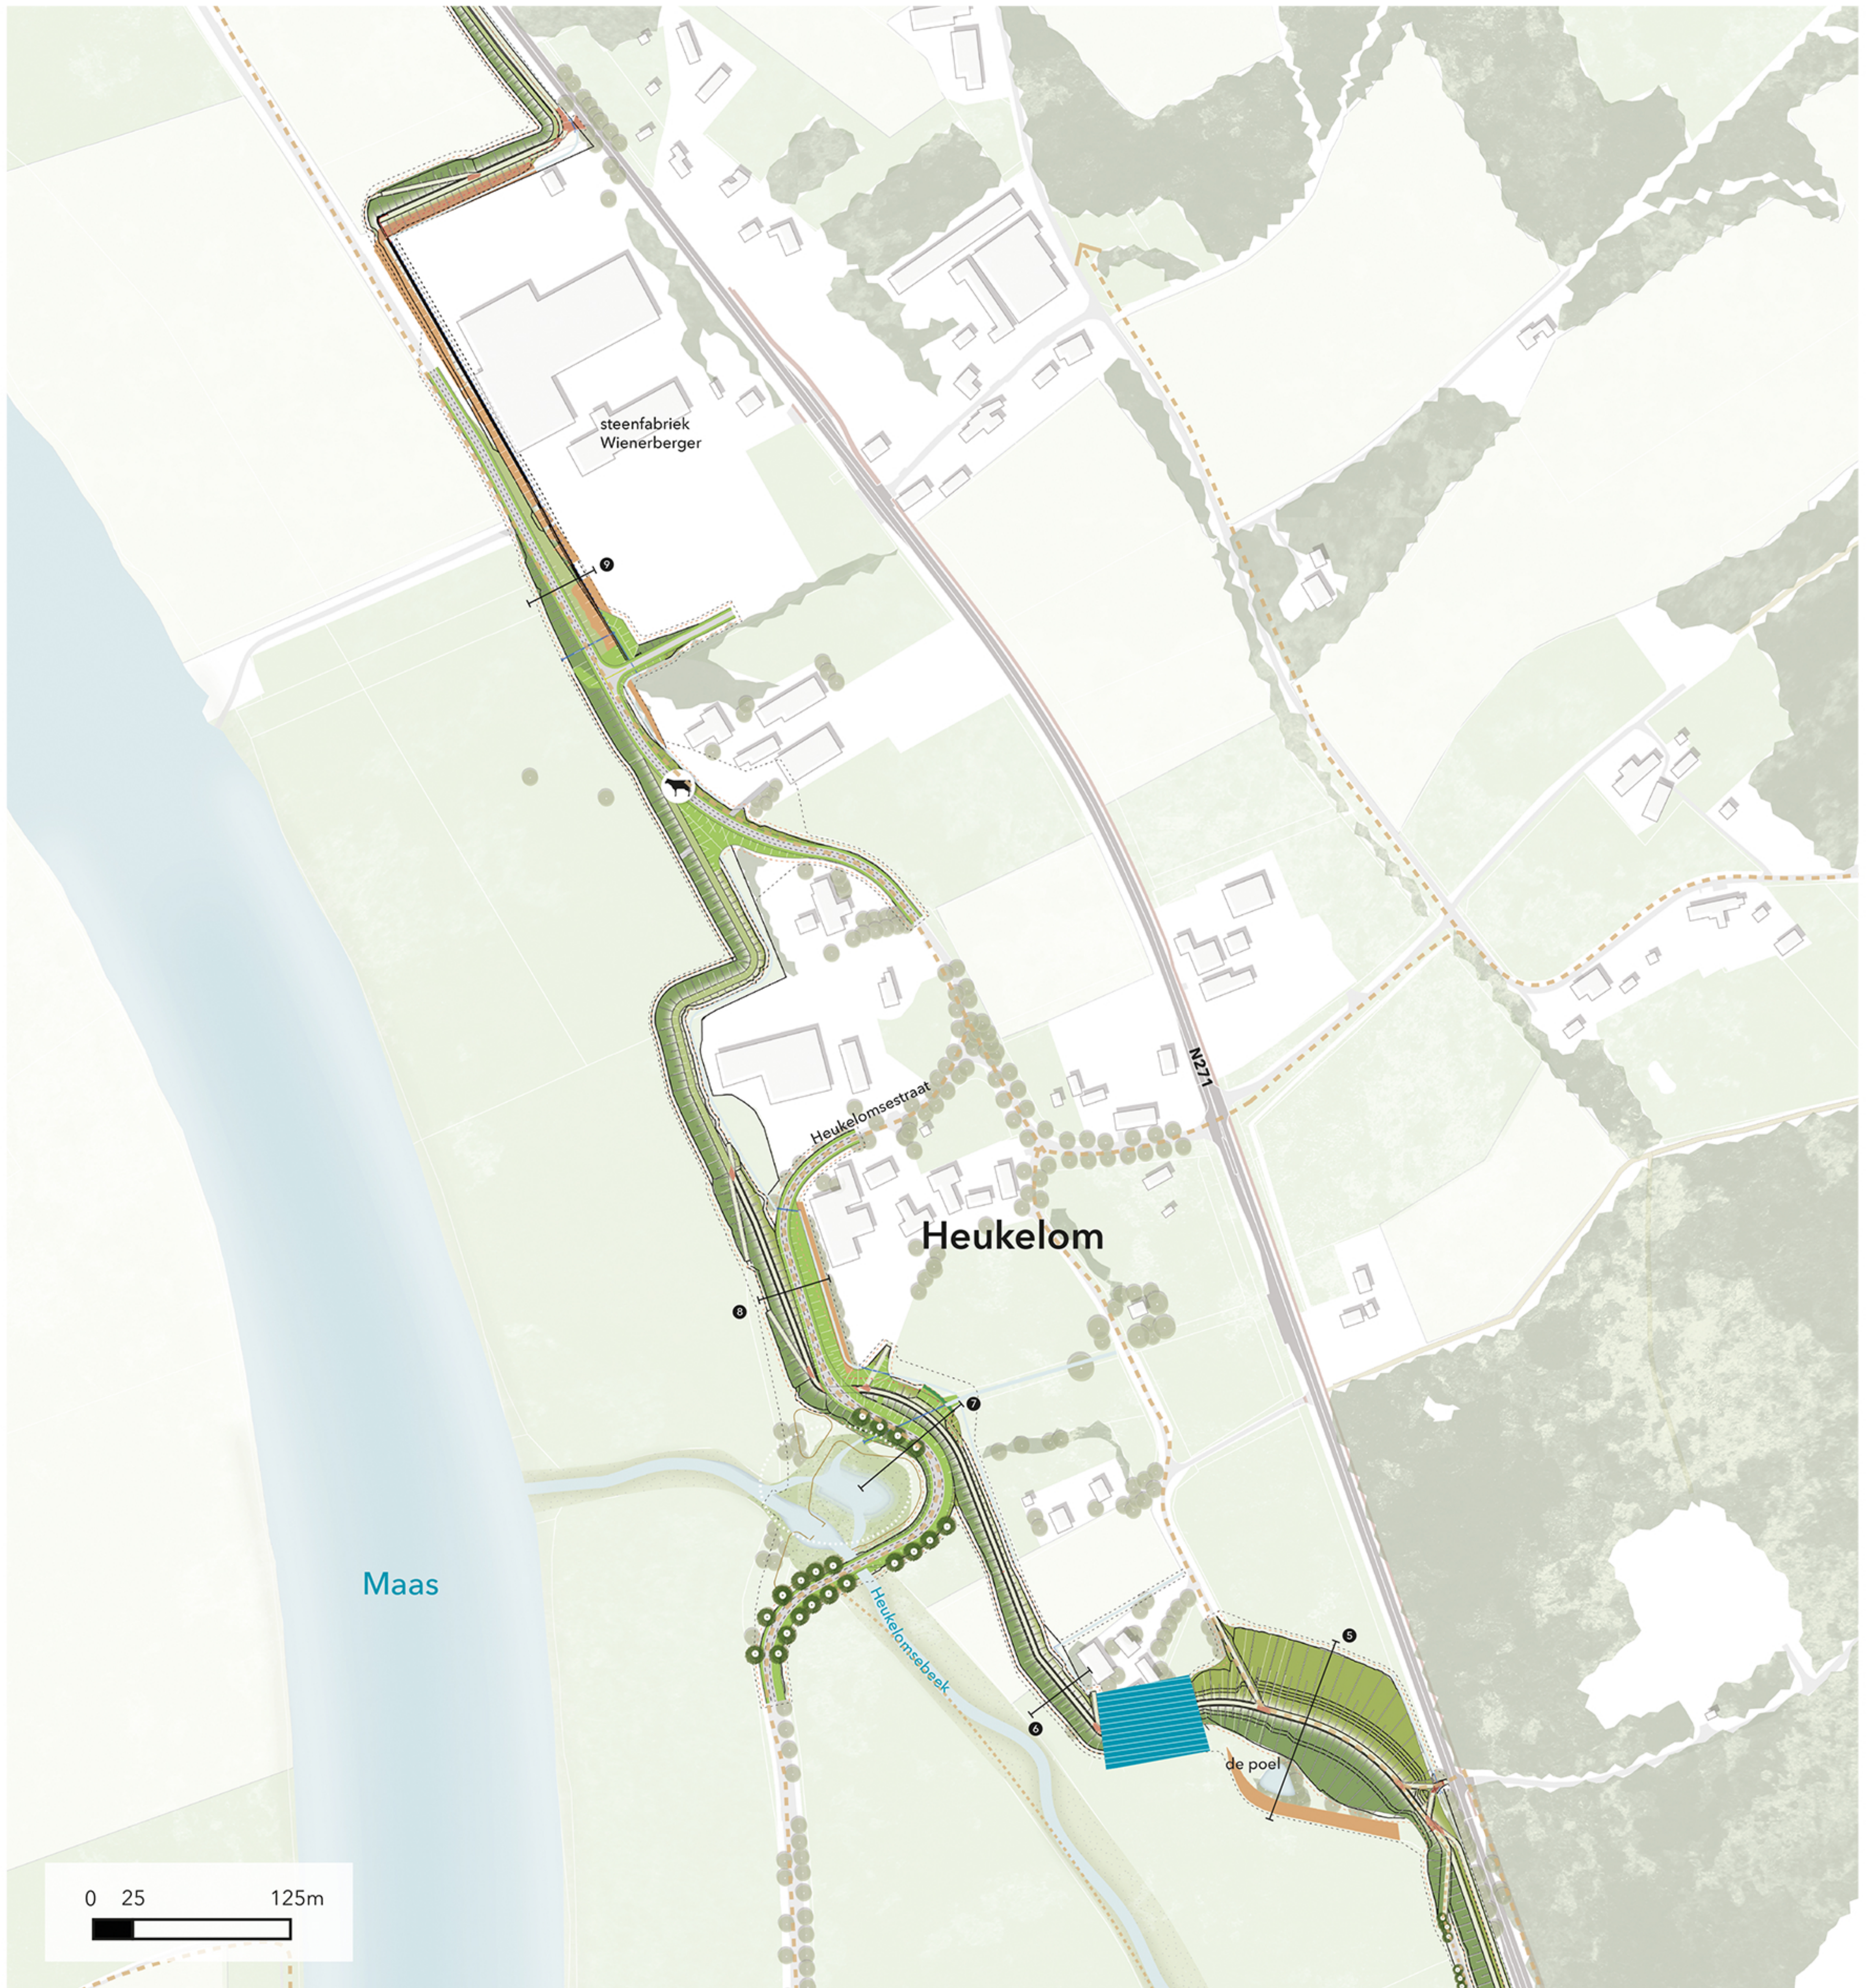

Legenda



- | | | | |
|---|---|---|---|
|  dijklichaam (grond) met ruimtebeslag |  wadi huidig |  fietsroute |  locatie dwarsdoorsneden |
|  dijklichaam met afrit |  wadi nieuw |  wandelroute |  nog nader uit te werken |
|  bomen huidig |  laagte met natuurlijke oevers | | |
|  bomen inpassingsopgave |  duiker | | |
|  voorstel voor compensatie bomen nieuw |  veedoorgang | | |

Inrichtingsplan

Nieuw Bergen – Dijk langs N271




Legenda

- | | | | |
|---|---------------------------------------|--|-------------------------|
|  | dijklichaam (grond) met ruimtebeslag |  | duiker |
|  | dijklichaam met afrit |  | fietsroute |
|  | bomen huidig |  | wandelroute |
|  | bomen inpassingsopgave |  | locatie dwarsdoorsneden |
|  | voorstel voor compensatie bomen nieuw | | |

Inrichtingsplan

Nieuw Bergen – Lindenlaan

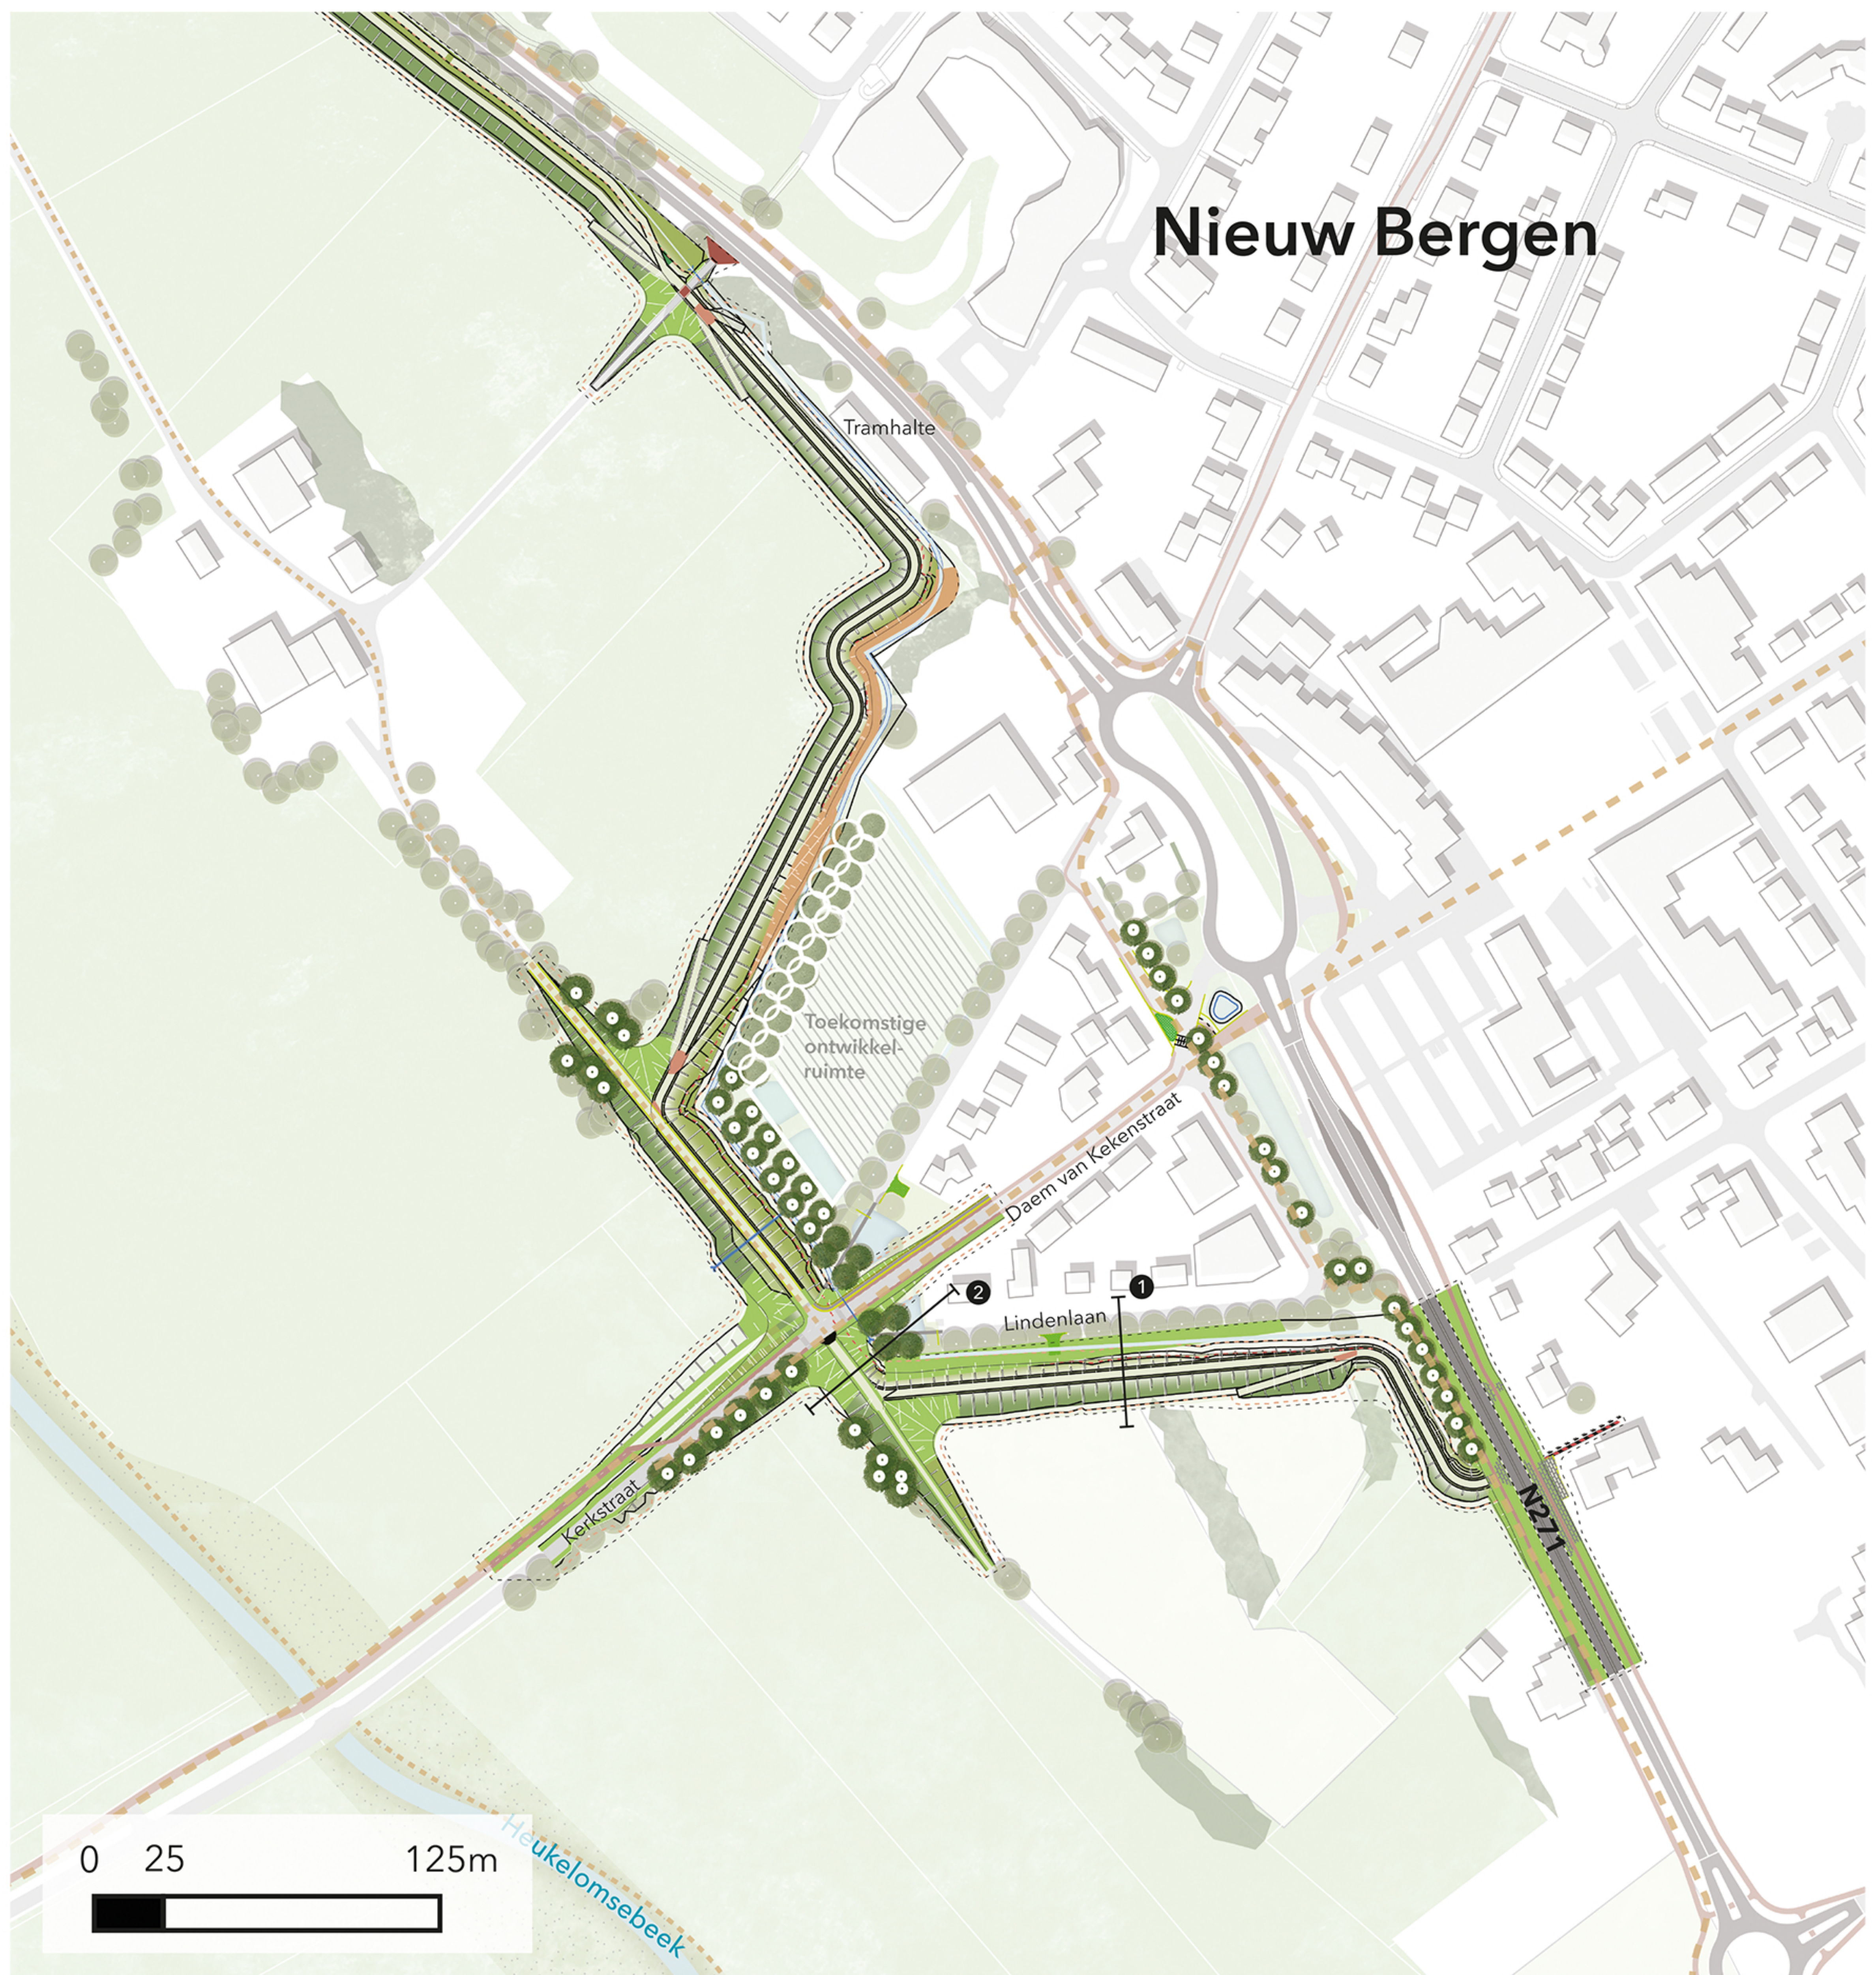

Legenda

- | | | | |
|---------------------------------------|--|------------|-------------------------|
| dijklichaam (grond) met ruimtebeslag | toekomstbeeld (kop Lindenlaan buiten scope) | duiker | wandelroute |
| dijklichaam met afrit | wadi huidig | fietsroute | locatie dwarsdoorsneden |
| bomen huidig | wadi nieuw | | |
| bomen inpassingsopgave | wadi toekomstbeeld (kop Lindenlaan buiten scope) | | |
| voorstel voor compensatie bomen nieuw | laagte met natuurlijke oevers | | |