


# Ontwerp Nieuw Bergen





# Ontwerp Heukelom

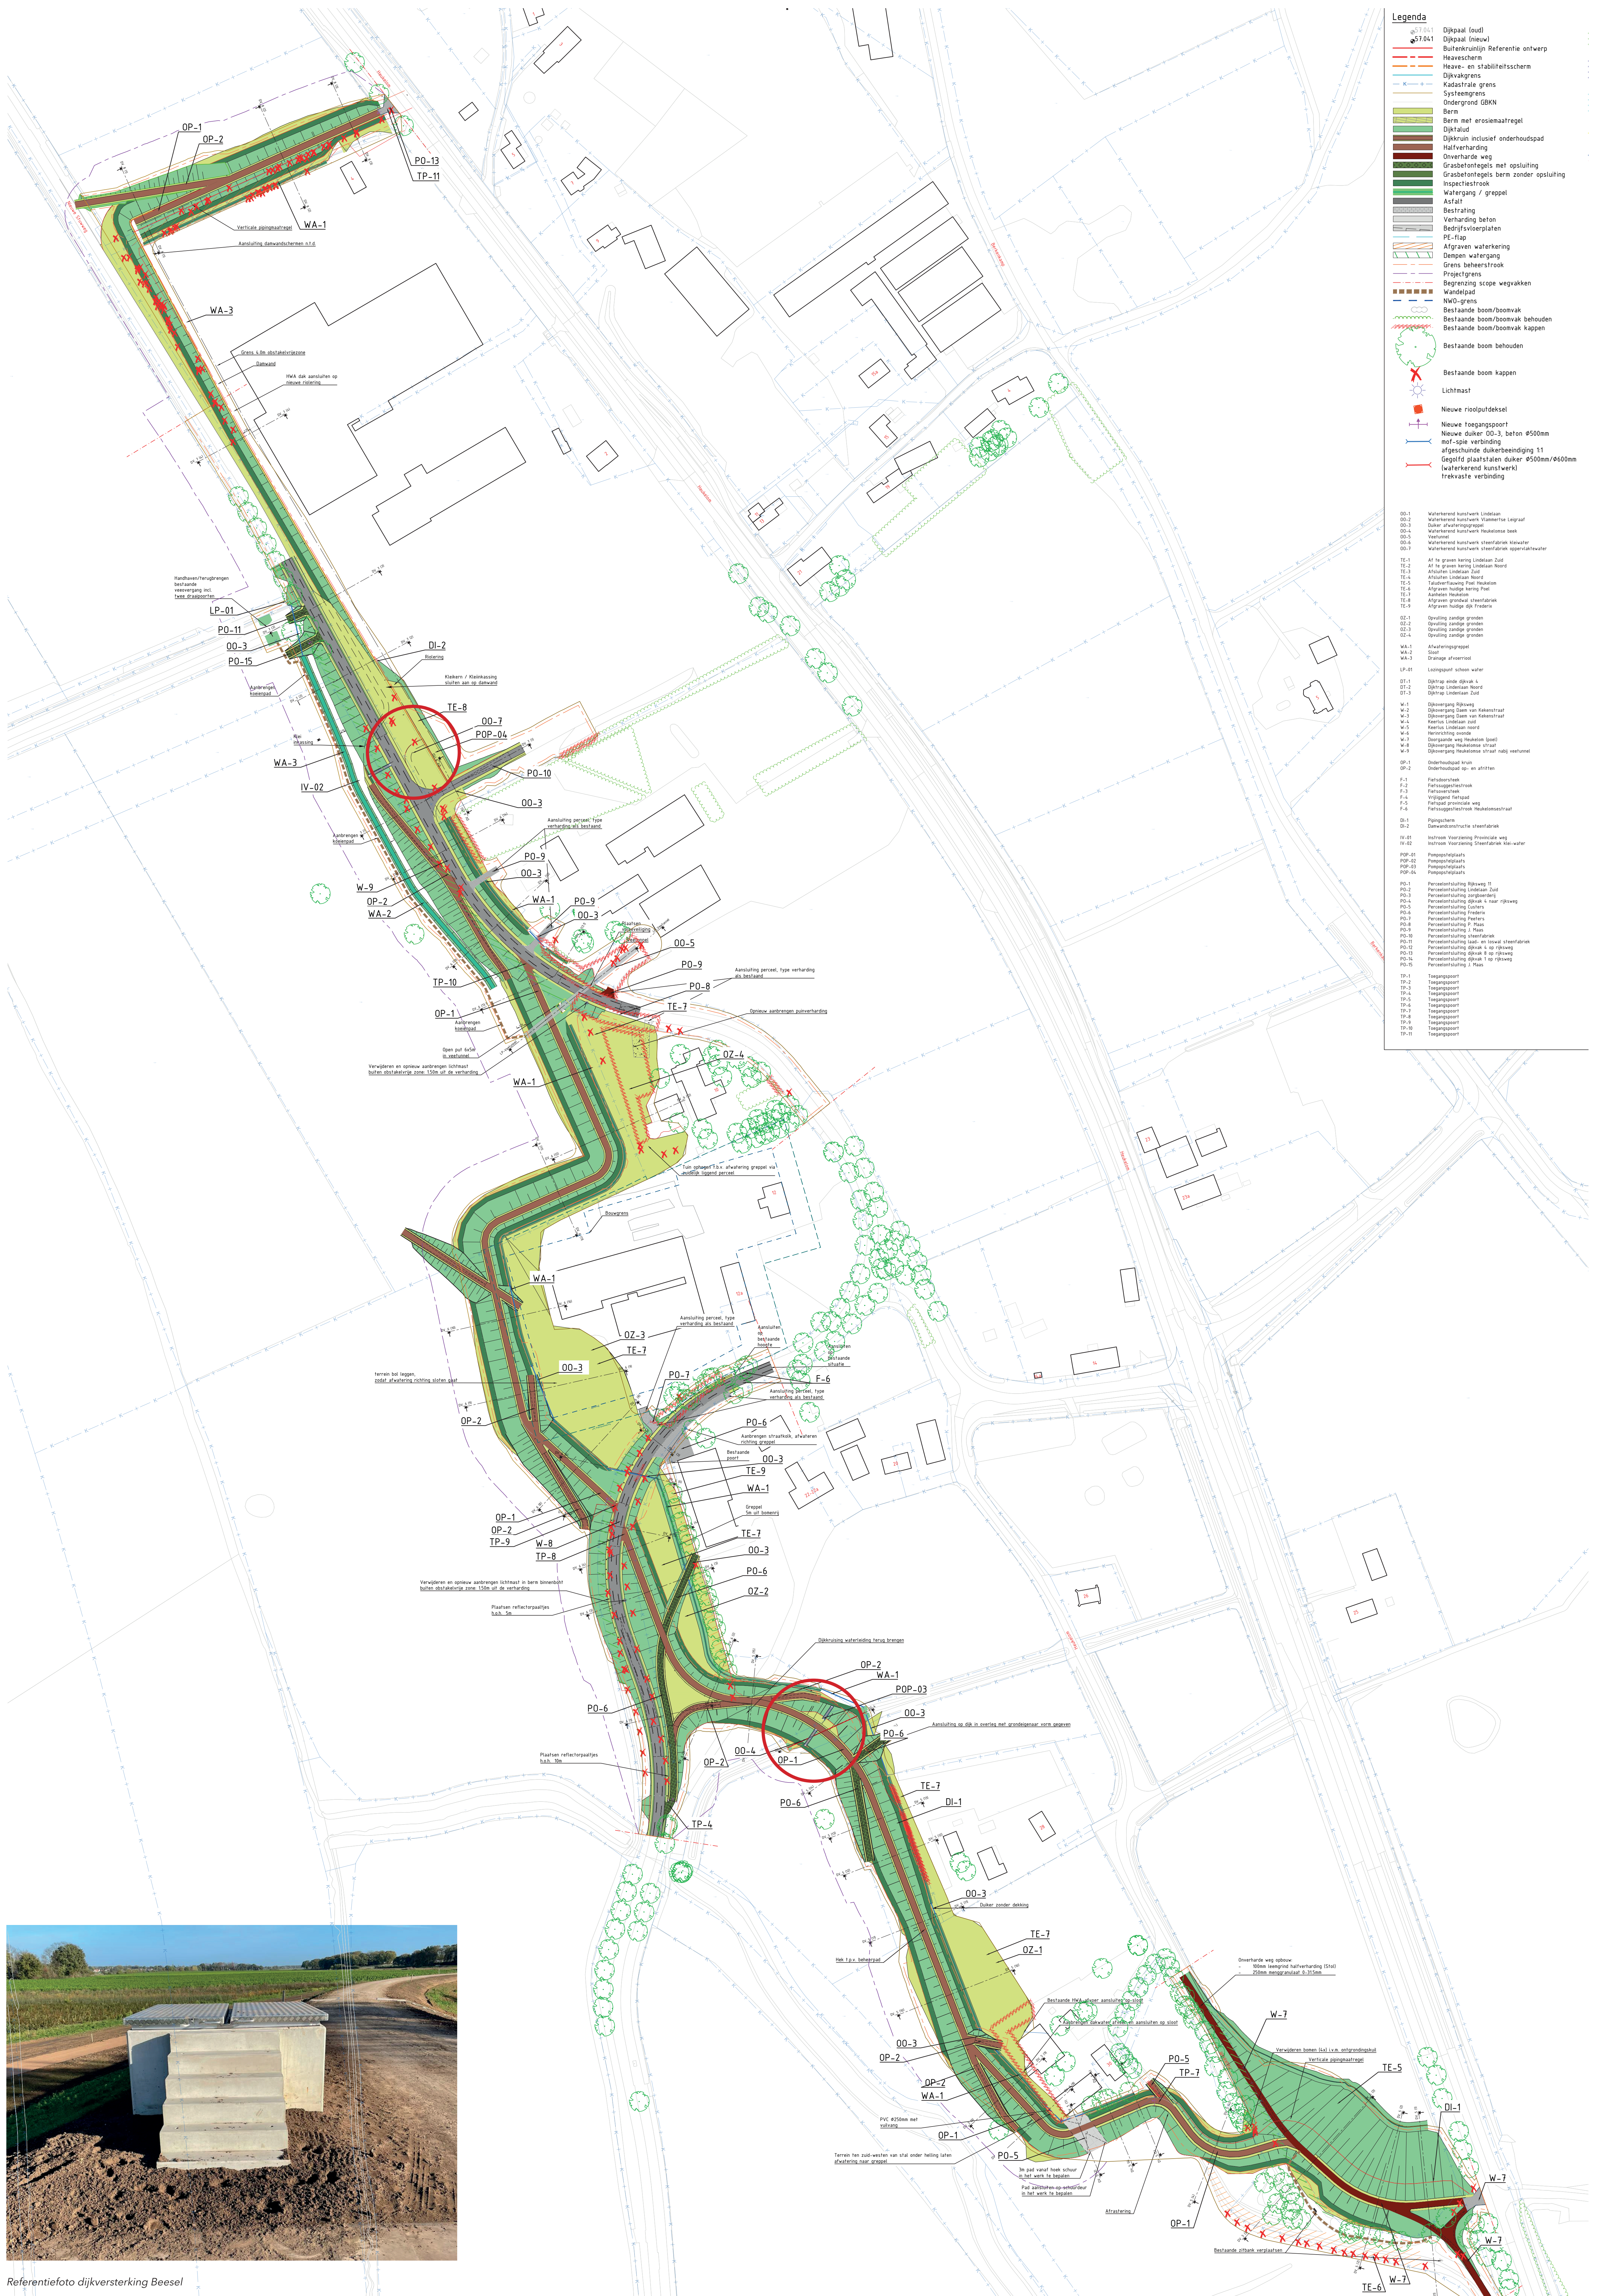

Referentiefoto dijkversterking Beesel