


Voorkeursalternatief

Deelgebied Baarlo - Zuid

Plankaart

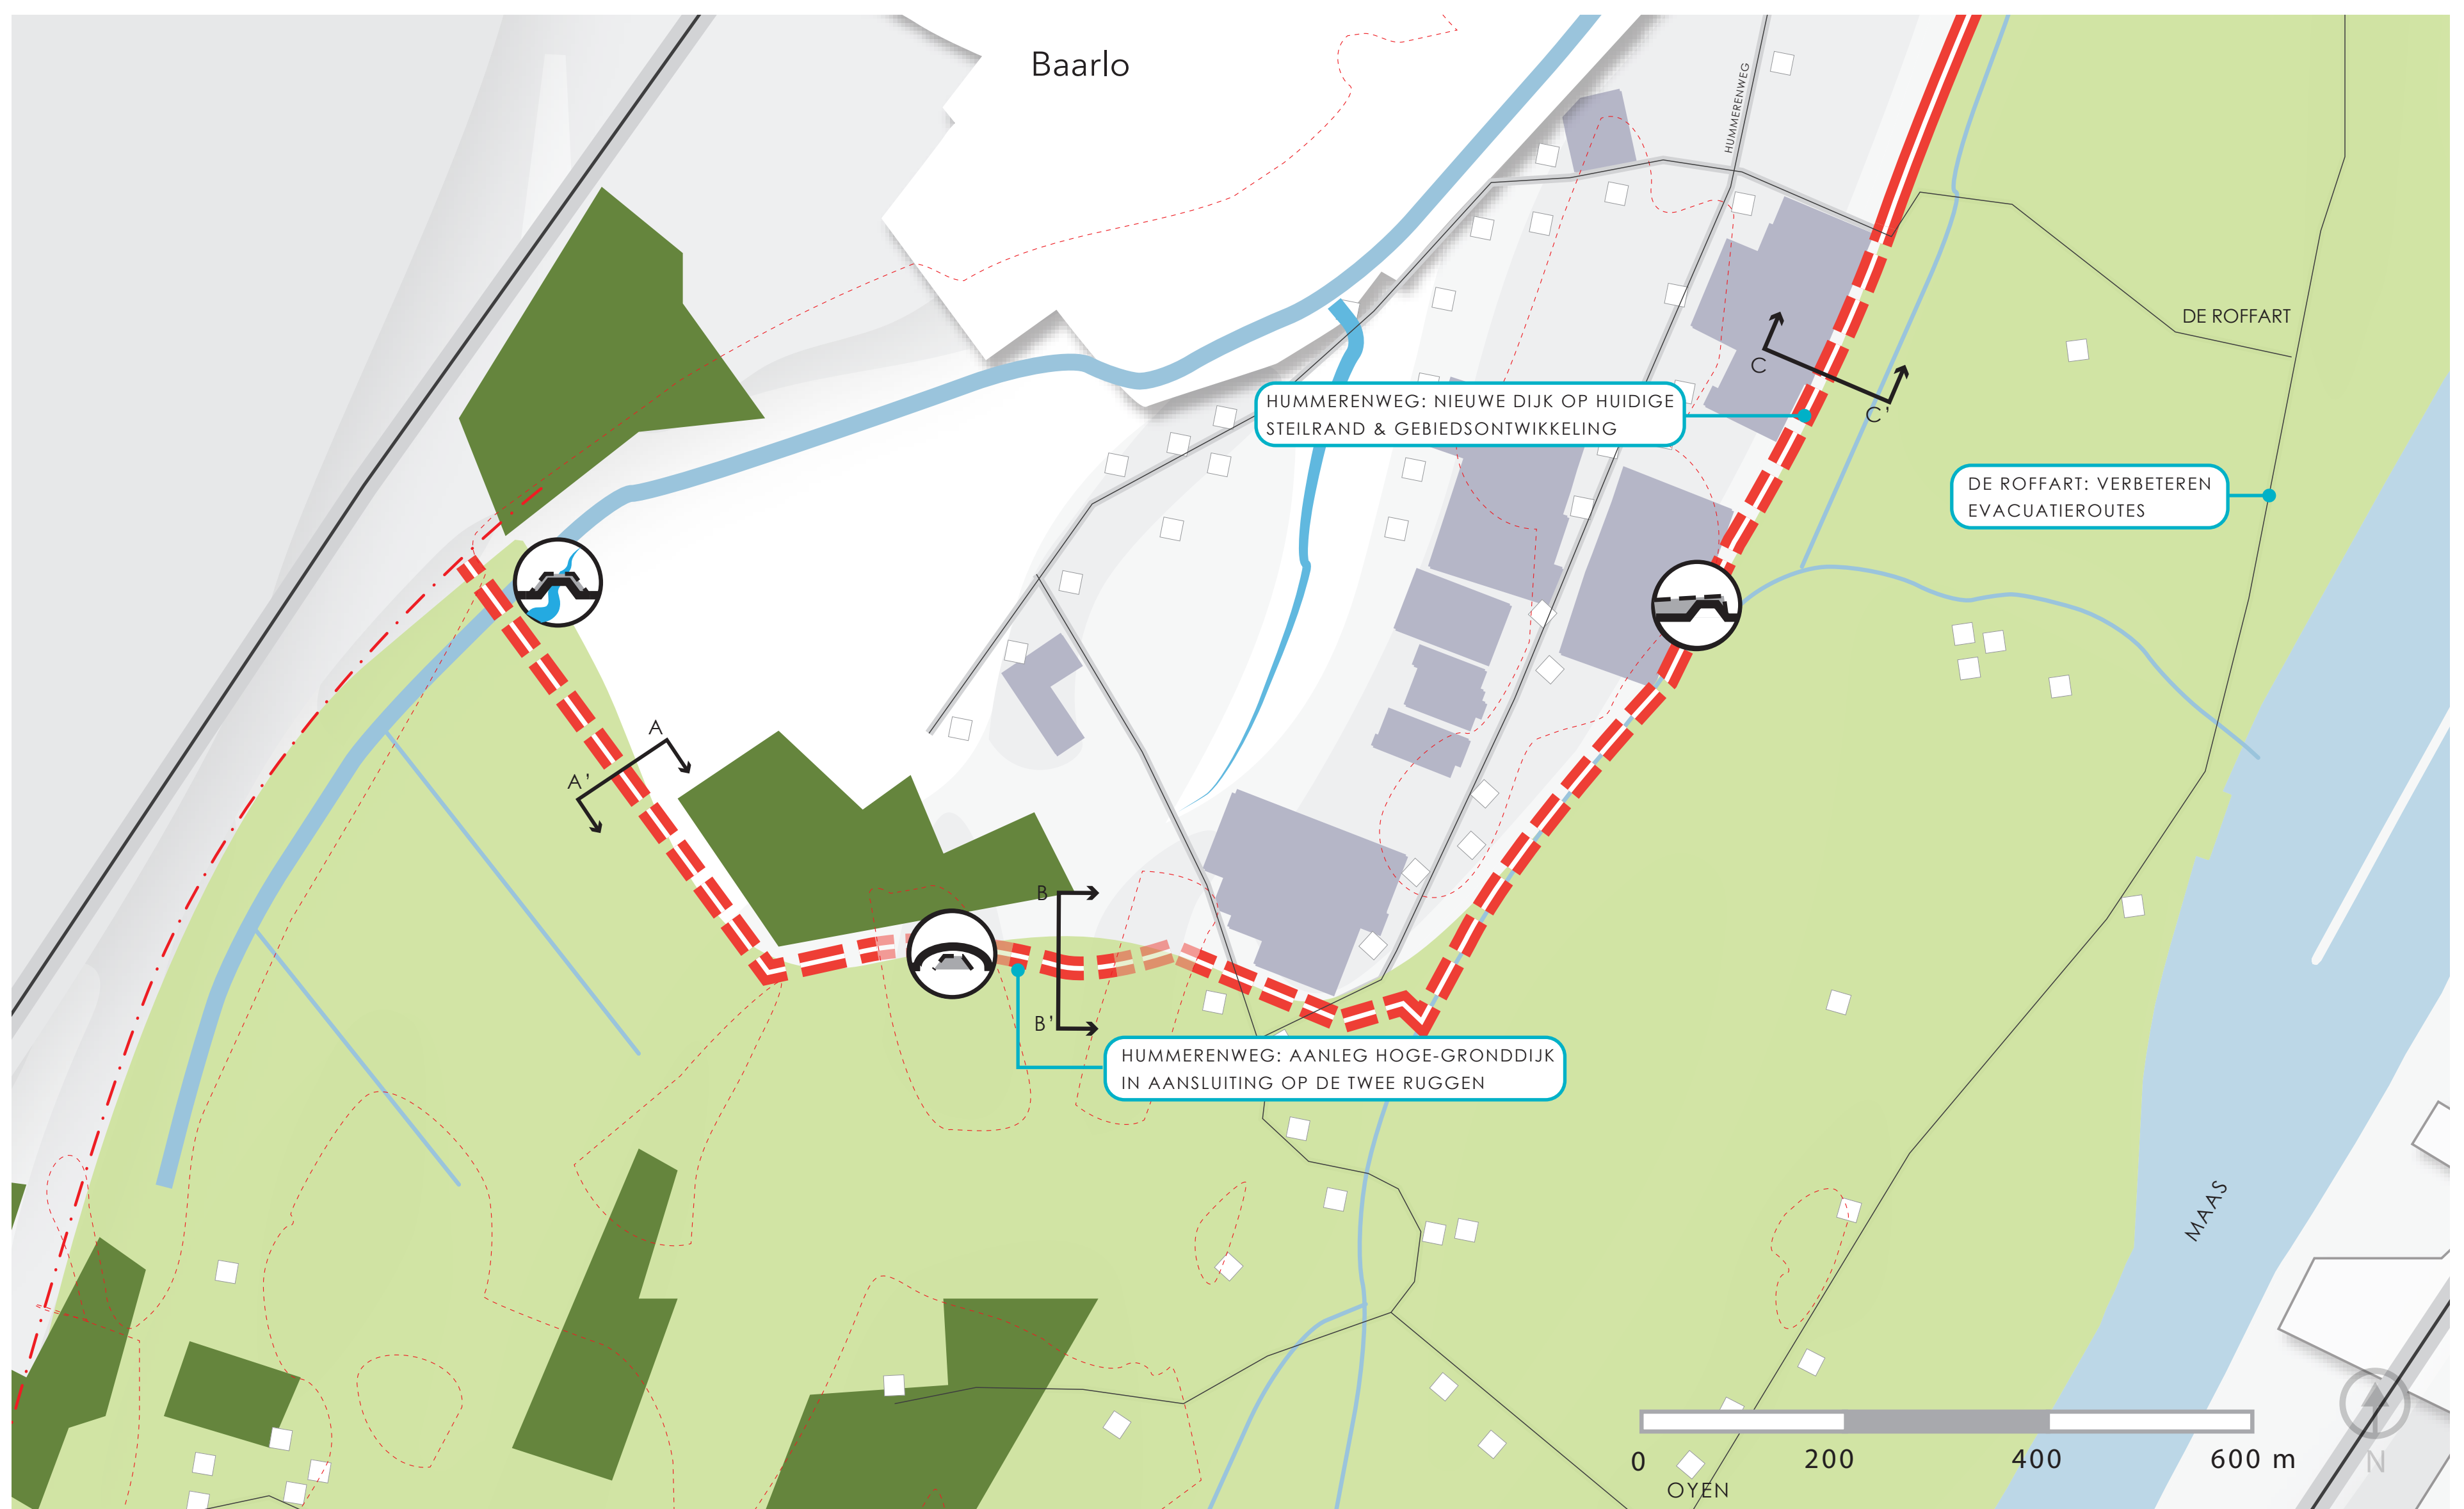

Legenda

- Waterkering
- Versterken bestaande dijk
 - Aanleggen nieuwe dijk
 - Steilranddijk
 - Beekdaldijk
 - Verholen kering
 - Hoge grond als natuurlijke kering
 - Hoge grond

Voorkeursalternatief

Deelgebied Baarlo - Zuid

Dwarsprofielen

