

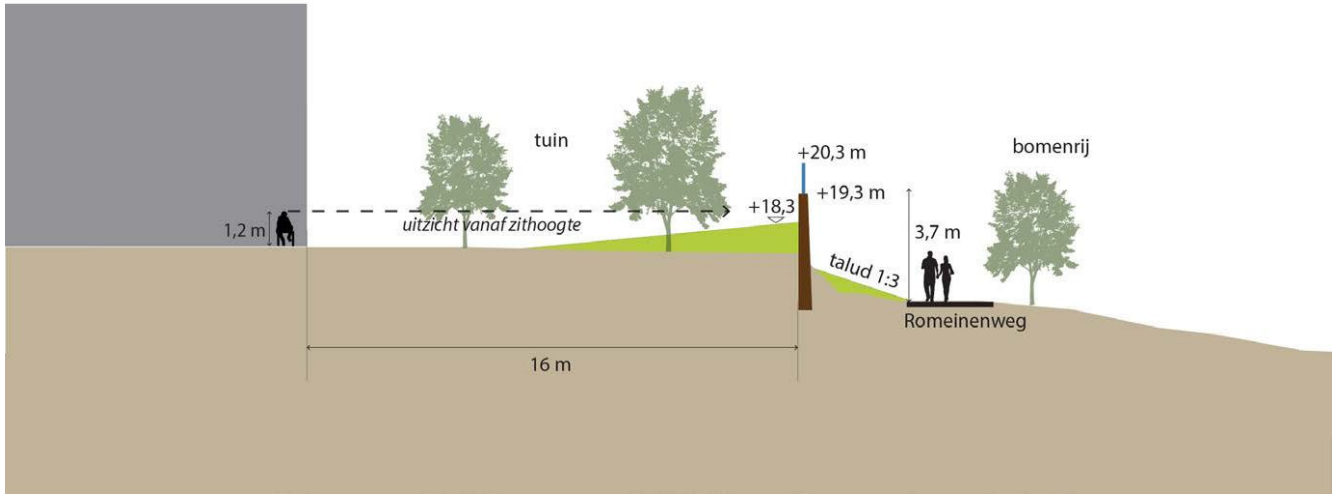



Concept voorlopig ontwerp dijkvak 18

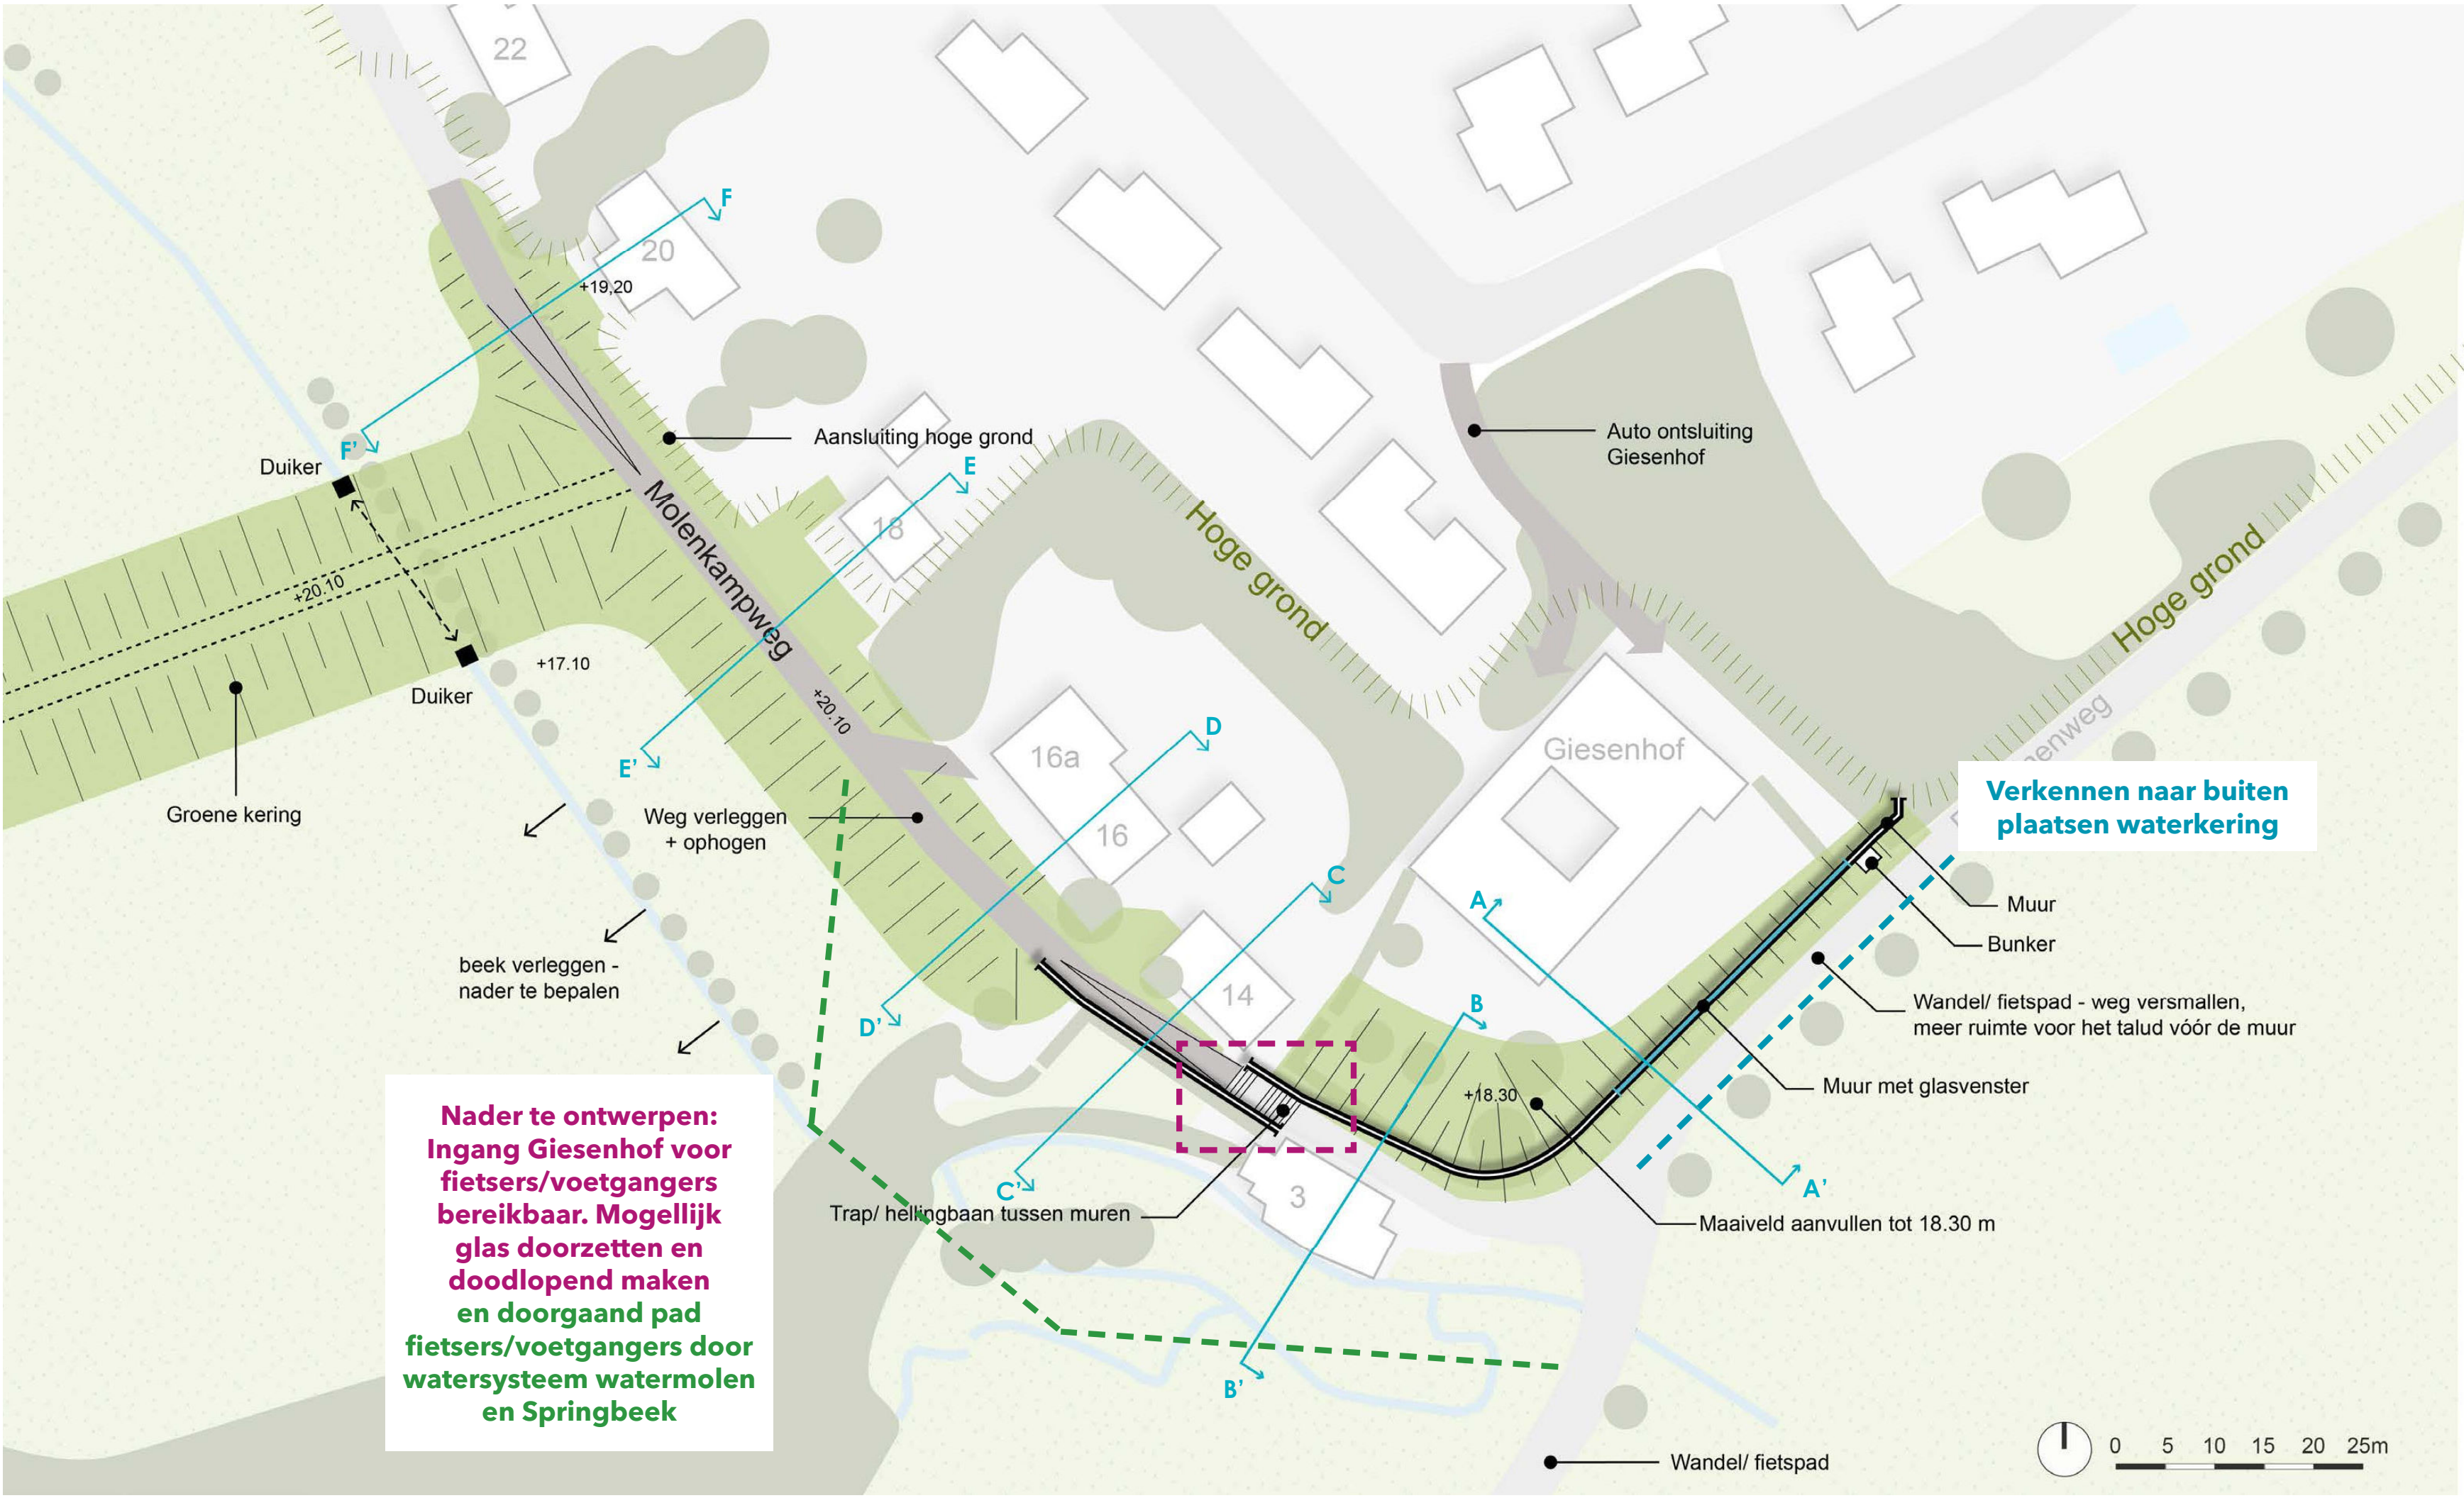


A | GIESENHOF

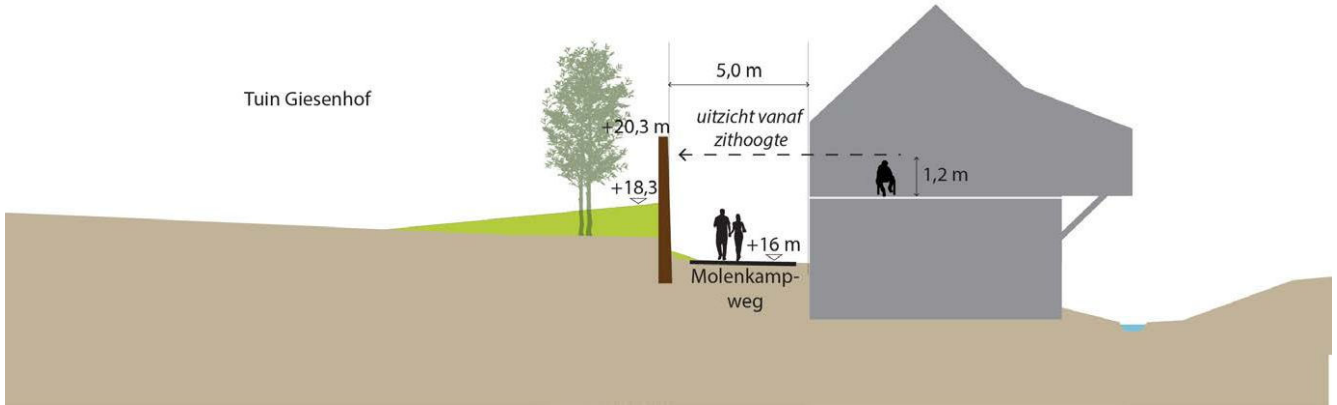


B | MOLENKAMPWEG 3

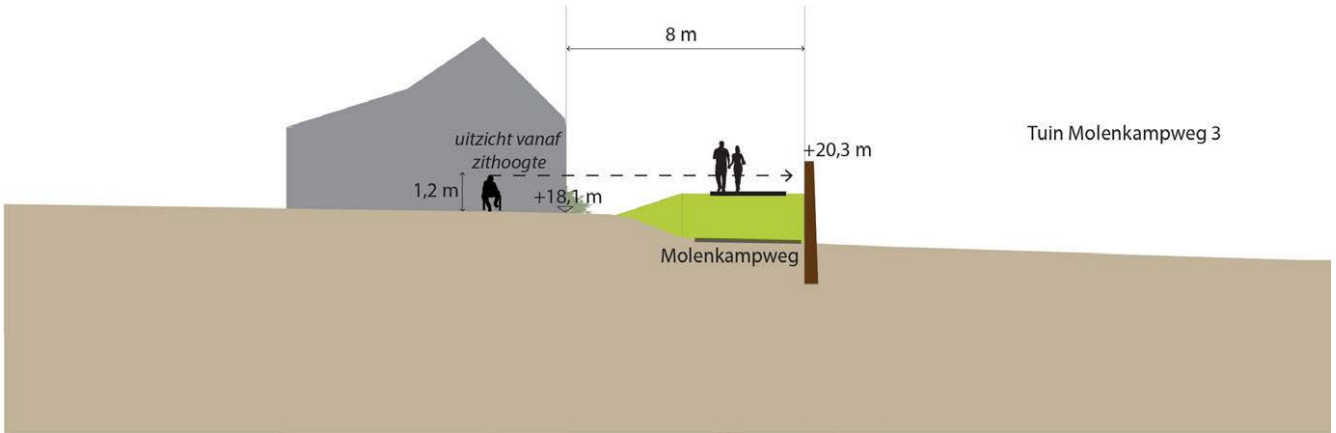


C | MOLENKAMPWEG 14

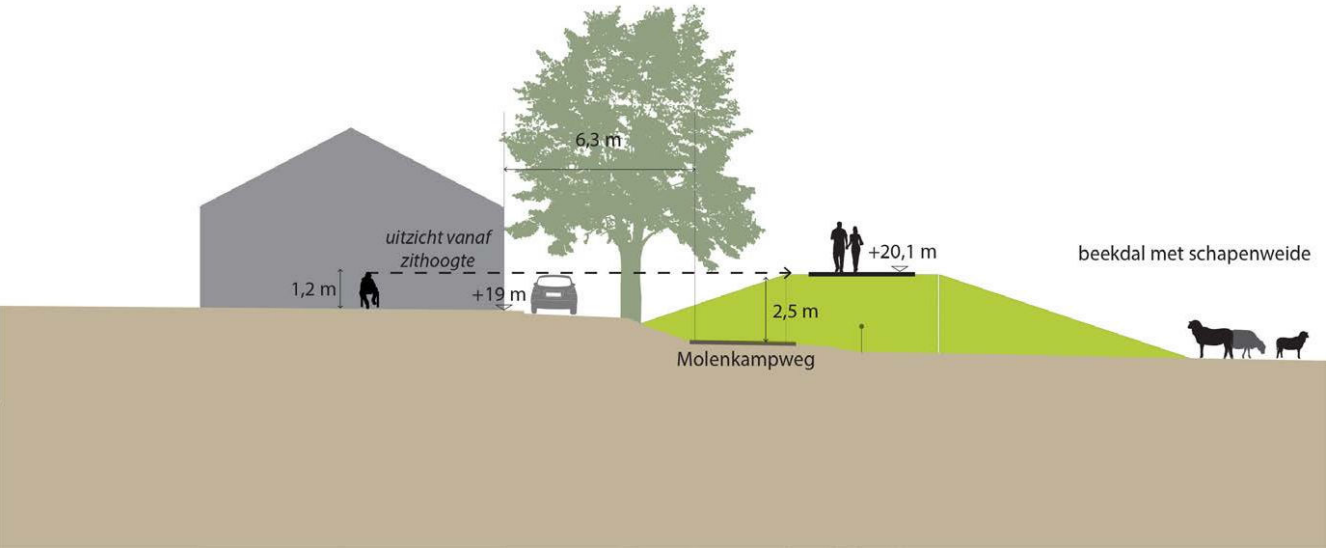

D | MOLENKAMPWEG 16

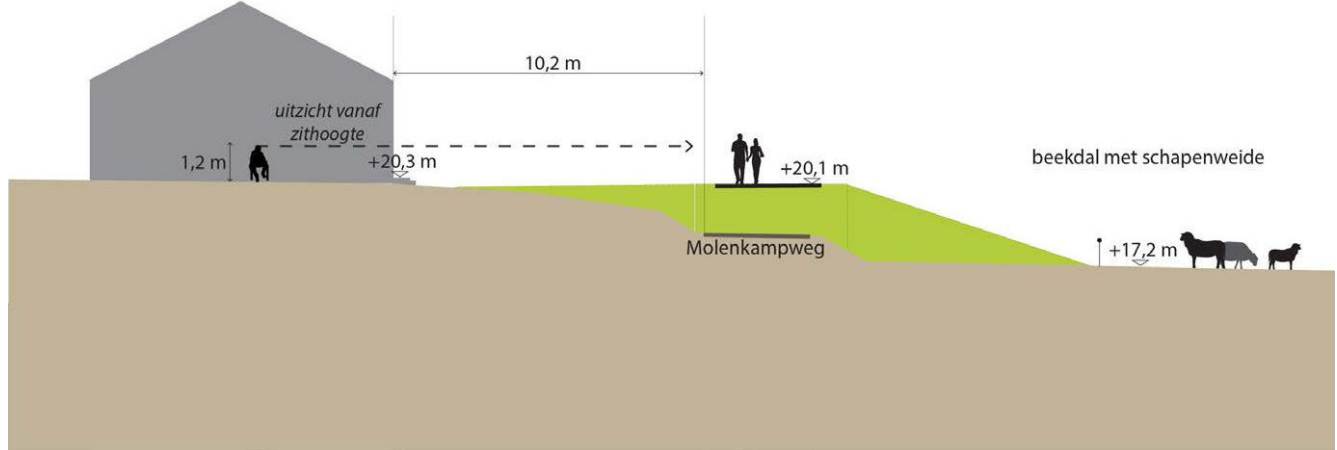

E | MOLENKAMPWEG 18

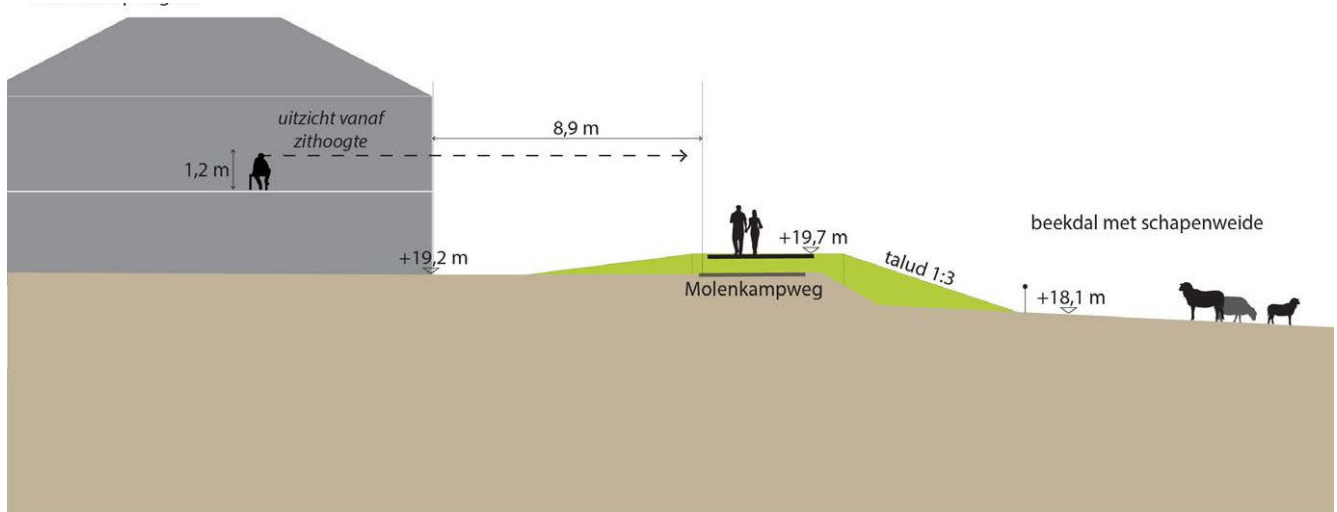

F | MOLENKAMPWEG 20