


Kwelgeul Hummerenweg

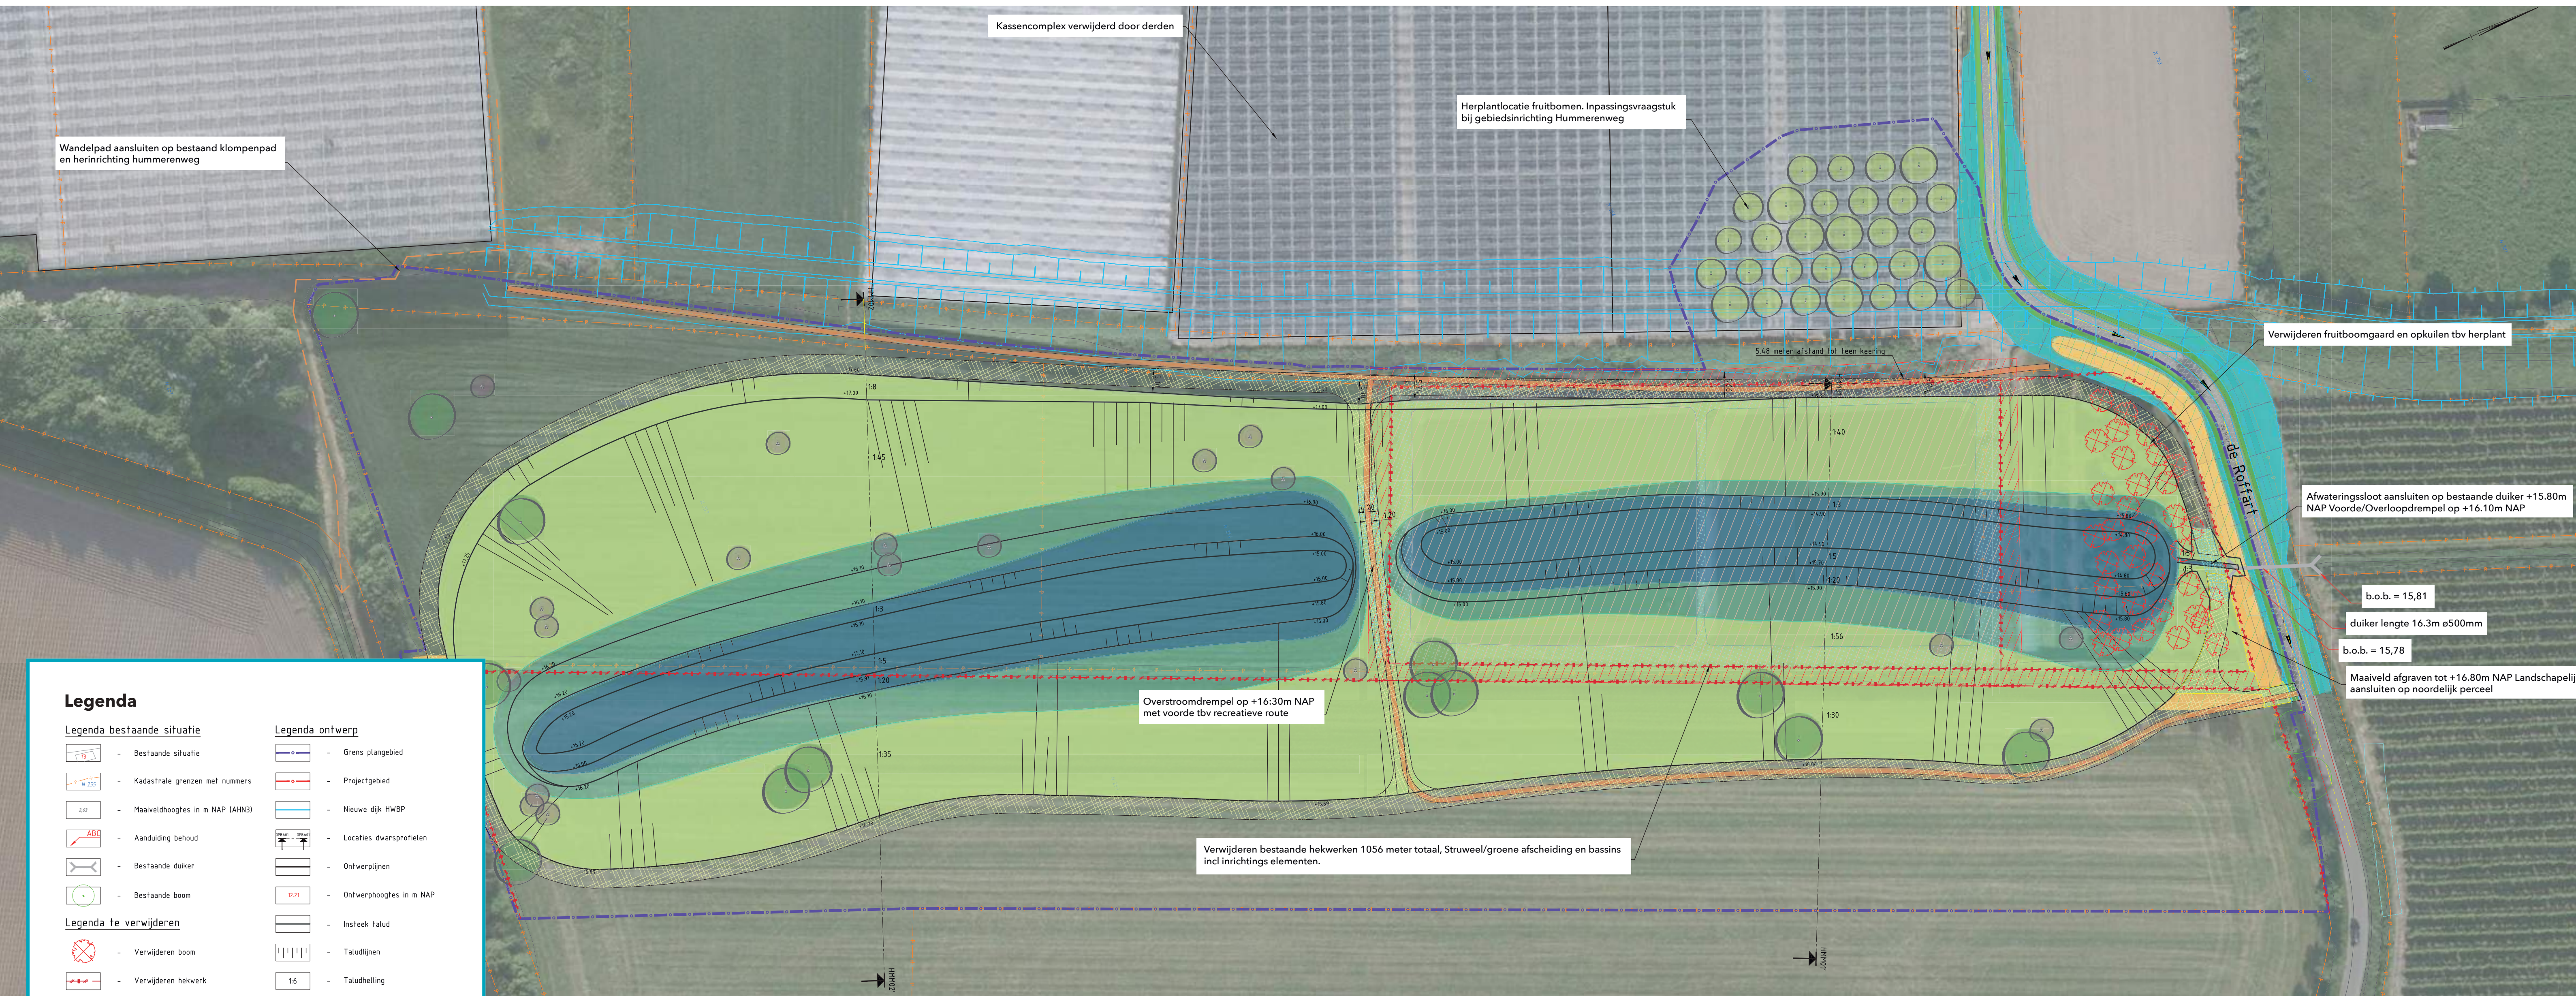

Legenda

Legenda bestaande situatie

- Bestaande situatie
- Kadastrale grenzen met nummers
- Maaienveldhoogtes in m NAP (AHNS)
- Aanduiding behoud
- Bestaande duiker
- Bestaande boom

Legenda te verwijderen

- Verwijderen boom
- Verwijderen hekwerk
- Verwijderen struweel
- Verwijderen bestaande bassin/grondwal
- Verwijderen bestaande bassin doek

Legenda beschermingszone's

- Waterstaatswerk
- Beschermingszone
- Buitenbeschermingszone

Legenda dwarsprofielen

- Huidig maaienveld
- Ontwerp
- Bouw van de dam
- Grond ontgraven
- Grond aanvullen
- Waterstand najaar (GLG)
- Nieuw hoogtepunt in m NAP
- Nieuw struweel
- Te verwijderen afrestering

Legenda ontwerp

- Grens plangebied
- Projectgebied
- Nieuwe dijk HWBP
- Locaties dwarsprofielen
- Ontwerplijnen
- Ontwerphoogtes in m NAP
- Instek talud
- Taludlijnen
- Taludhelling
- Aanduiding nieuw
- Struipad
- Geul/oppervlaktewater
- Moeraszone
- Ruig grasland
- Damping (watergang)
- Beheer & onderhoudstrook
- Aanbrengen grasbetonetegels
- Nieuwe boom
- Spontane ontwikkeling tot .3%
- Verplaatste fruitboom
- Nieuwe heesters
- Spontane ontwikkeling tot .3%