Kwelgeul Legioenweg

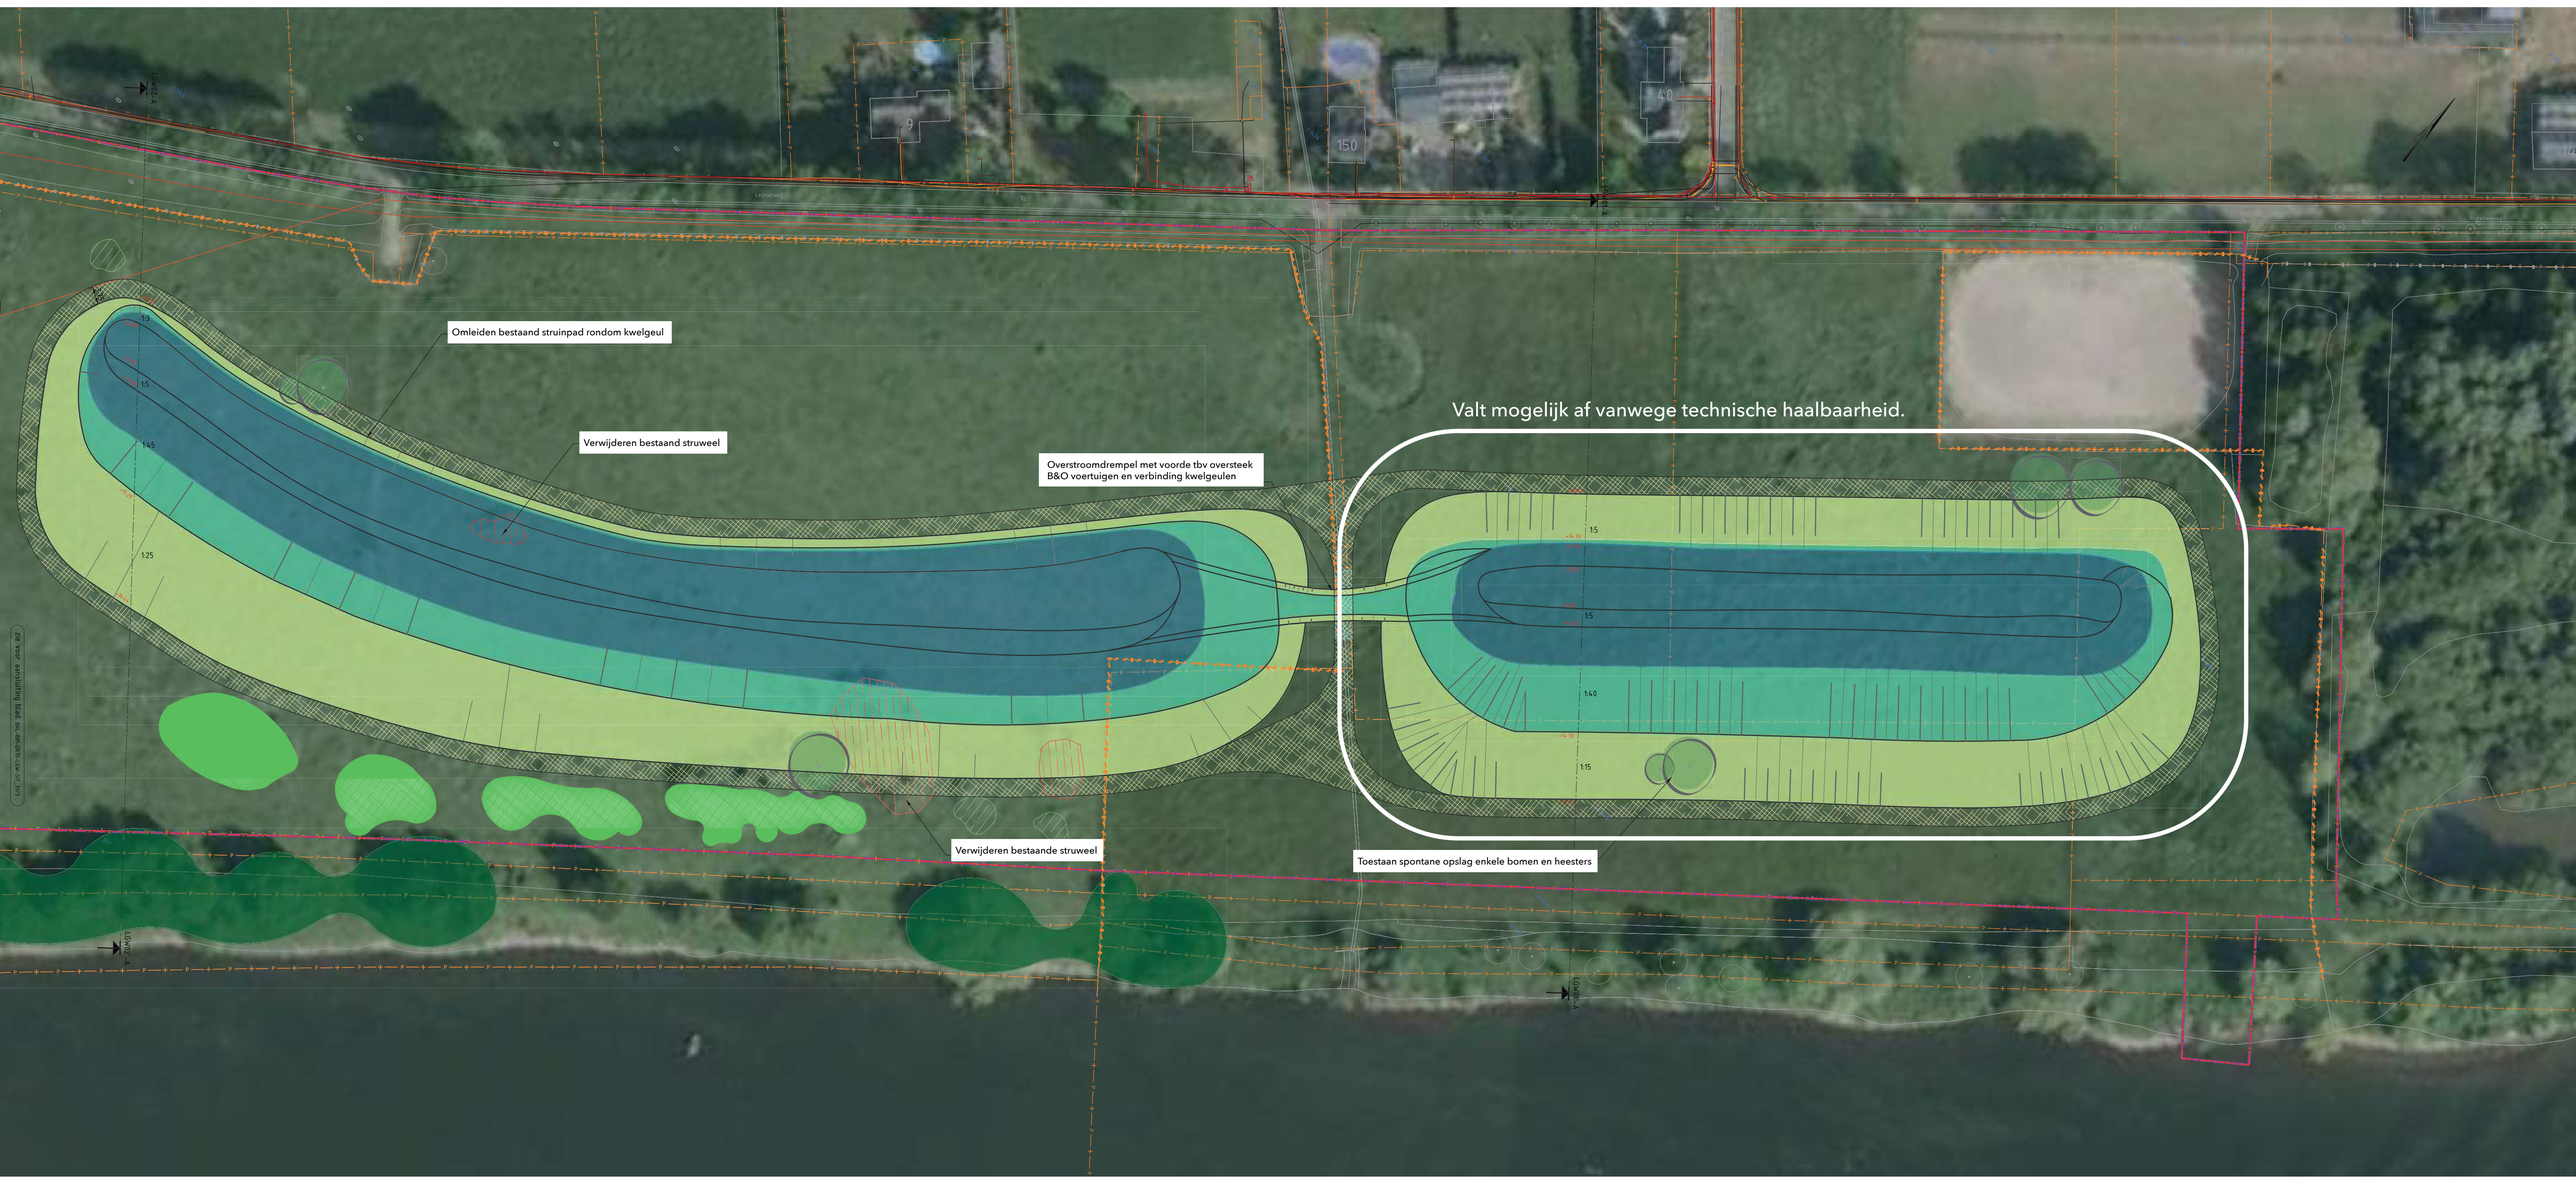

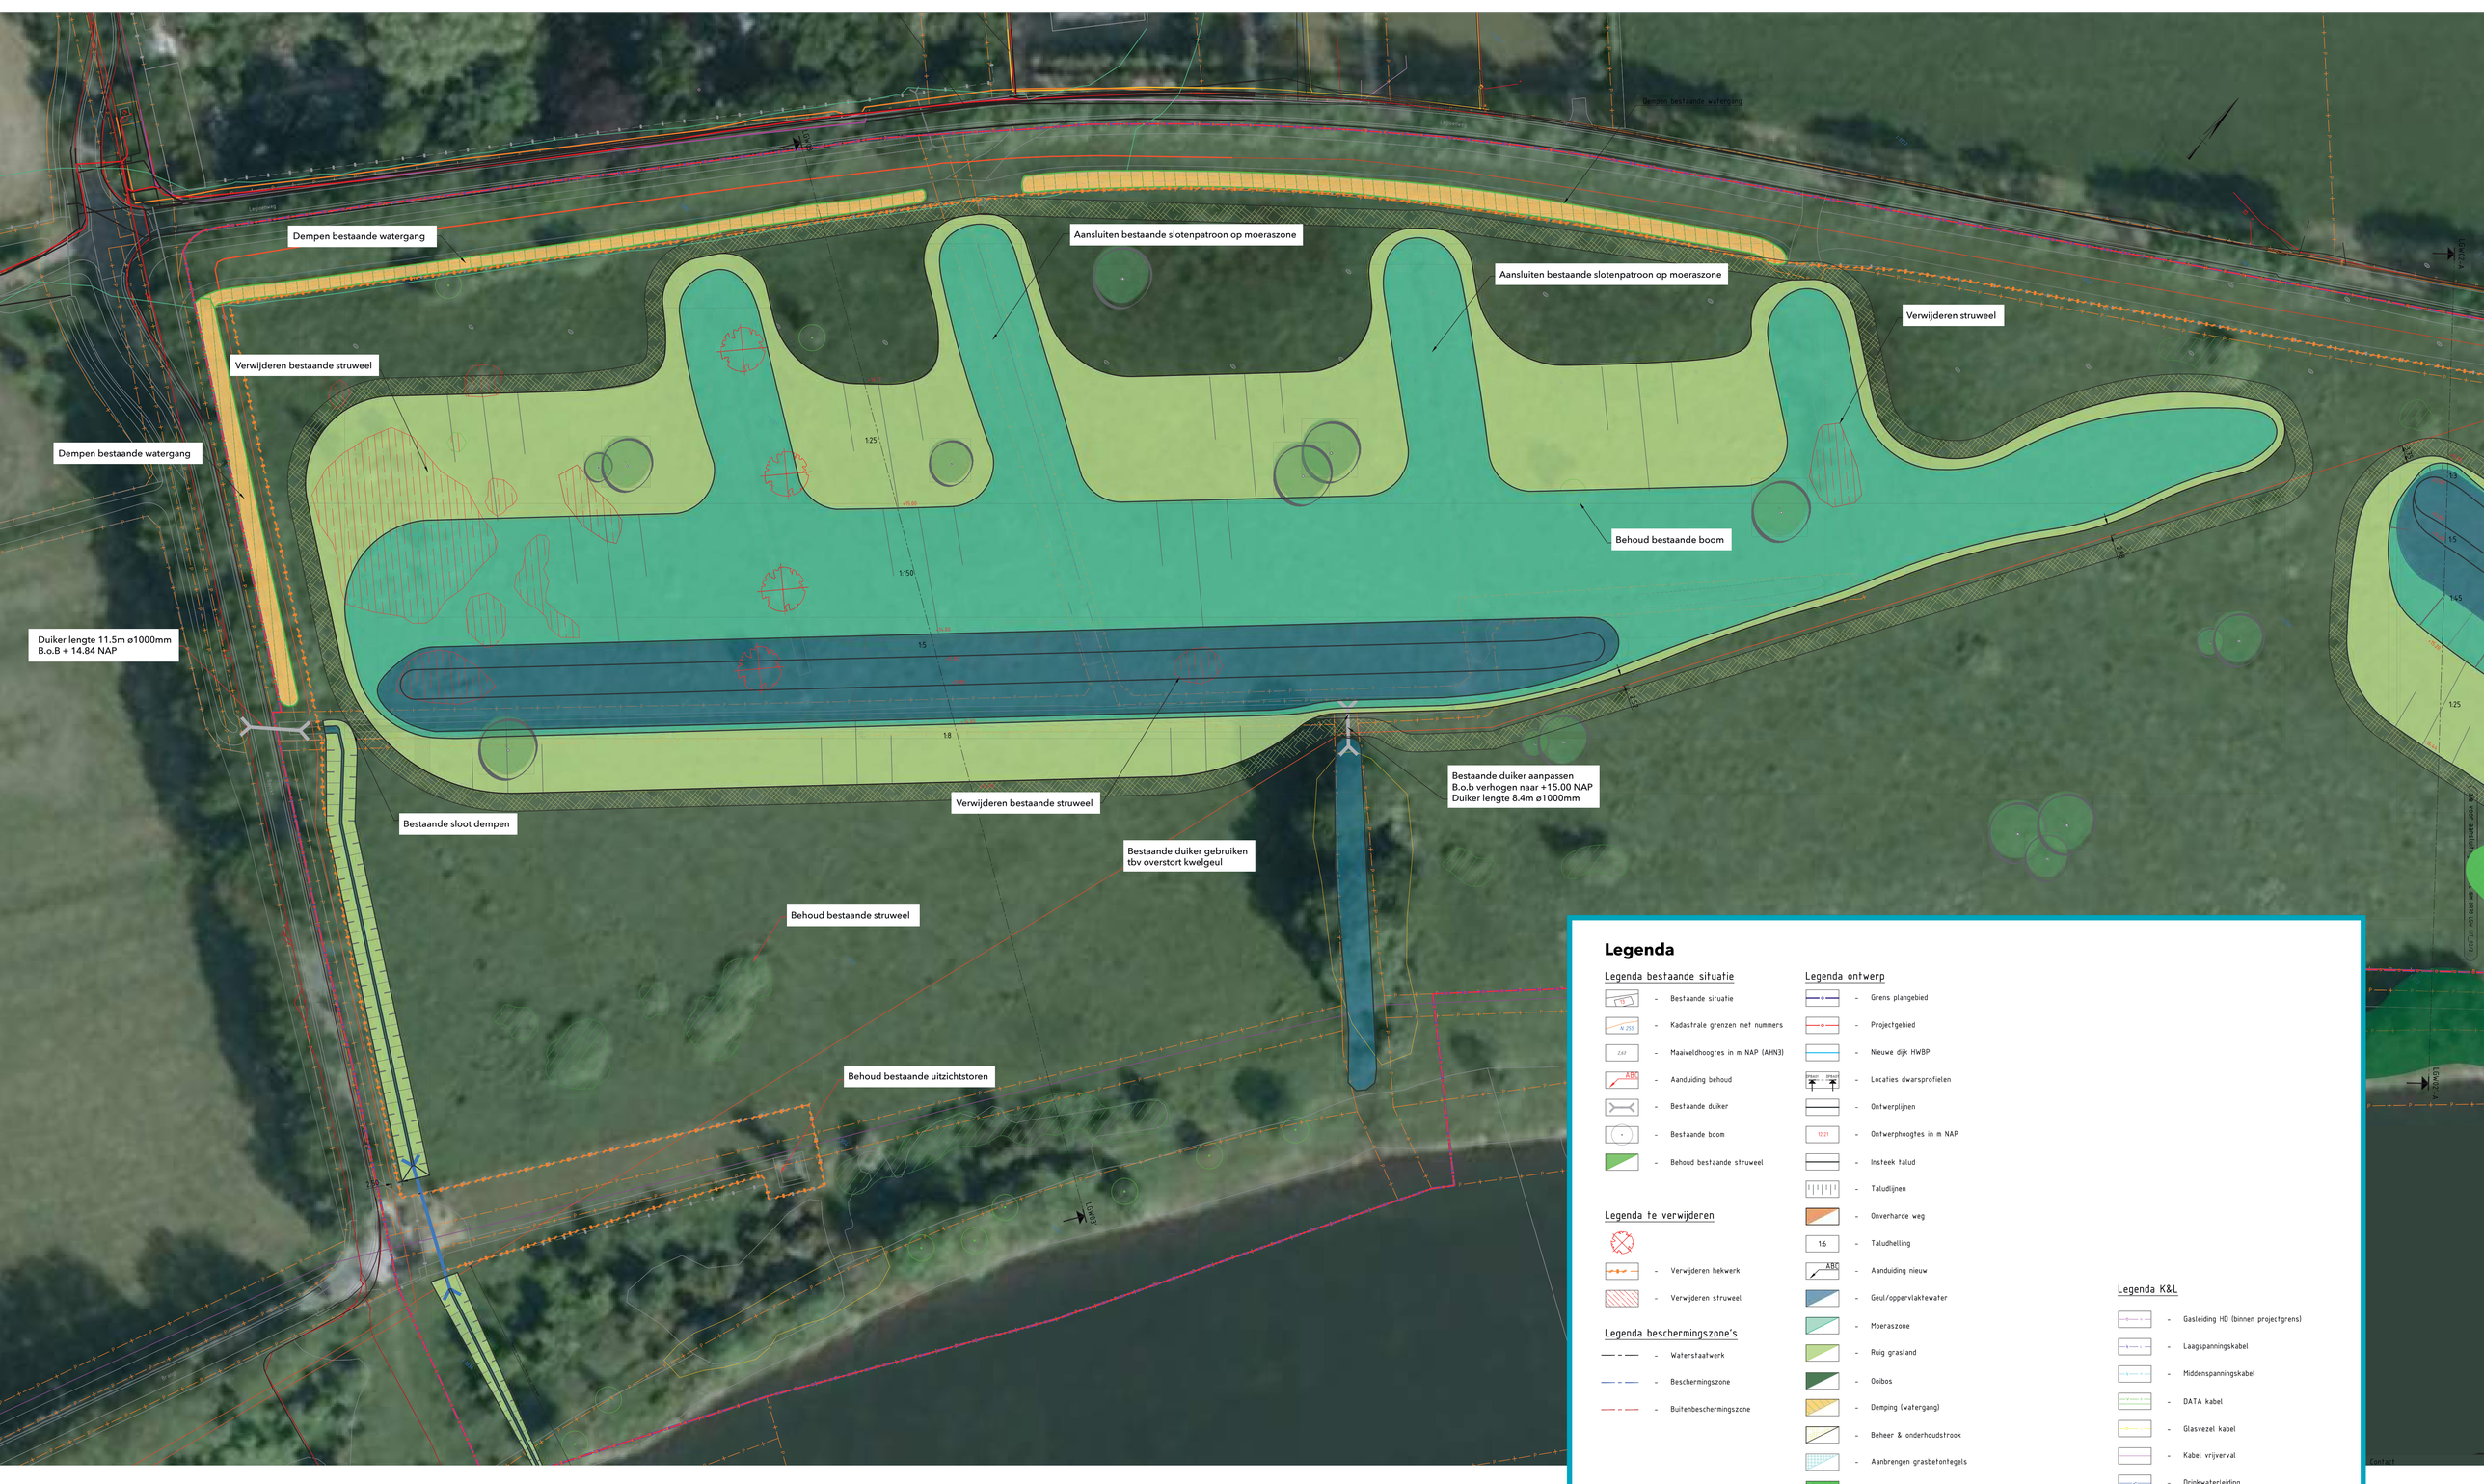

Legenda

Legenda bestaande situatie

- Bestaande situatie
- Kadastrale grenzen met nummers
- Maaiveldhoogtes in m NAP (AHN3)
- Aanduiding behoud
- Bestaande duiker
- Bestaande boom
- Behoud bestaande struweel

Legenda te verwijderen

- Verwijderen hekwerk
- Verwijderen struweel

Legenda beschermingszone's

- Waterstaatwerk
- Beschermingszone
- Buitenbeschermingszone

Legenda ontwerp

- Grens plangebied
- Projectgebied
- Nieuwe dijk HWBP
- Locaties dwarsprofielen
- Ontwerplijnen
- Ontwerphoogtes in m NAP
- Insteek talud
- Taludlijnen
- Onverharde weg
- Taludhelling
- Aanduiding nieuw
- Geul/oppervlaktewater
- Moeraszone
- Ruig grasland
- Ooibos
- Demping (watergang)
- Beheer & onderhoudstrook
- Aanbrengen grasbetontegels
- Nieuwe struweel
- Nieuwe boom
  Spontane ontwikkeling tot ...%
- Nieuwe heesters
  Spontane ontwikkeling tot ...%

Legenda K&L

- Gasleiding HD (binnen projectgrens)
- Laagspanningskabel
- Middenspanningskabel
- DATA kabel
- Glasvezel kabel
- Kabel vrijverval
- Drinkwaterleiding
- Gas/water afsluiter
- Rioolput

gemeente Peel en Maas · venlo · provincie limburg · Rijkswaterstaat Ministerie van Infrastructuur en Waterstaat · Ministerie van Infrastructuur en Waterstaat · waterschap limburg · HWBP voor sterke dijken