Kwelgeul Vergelt

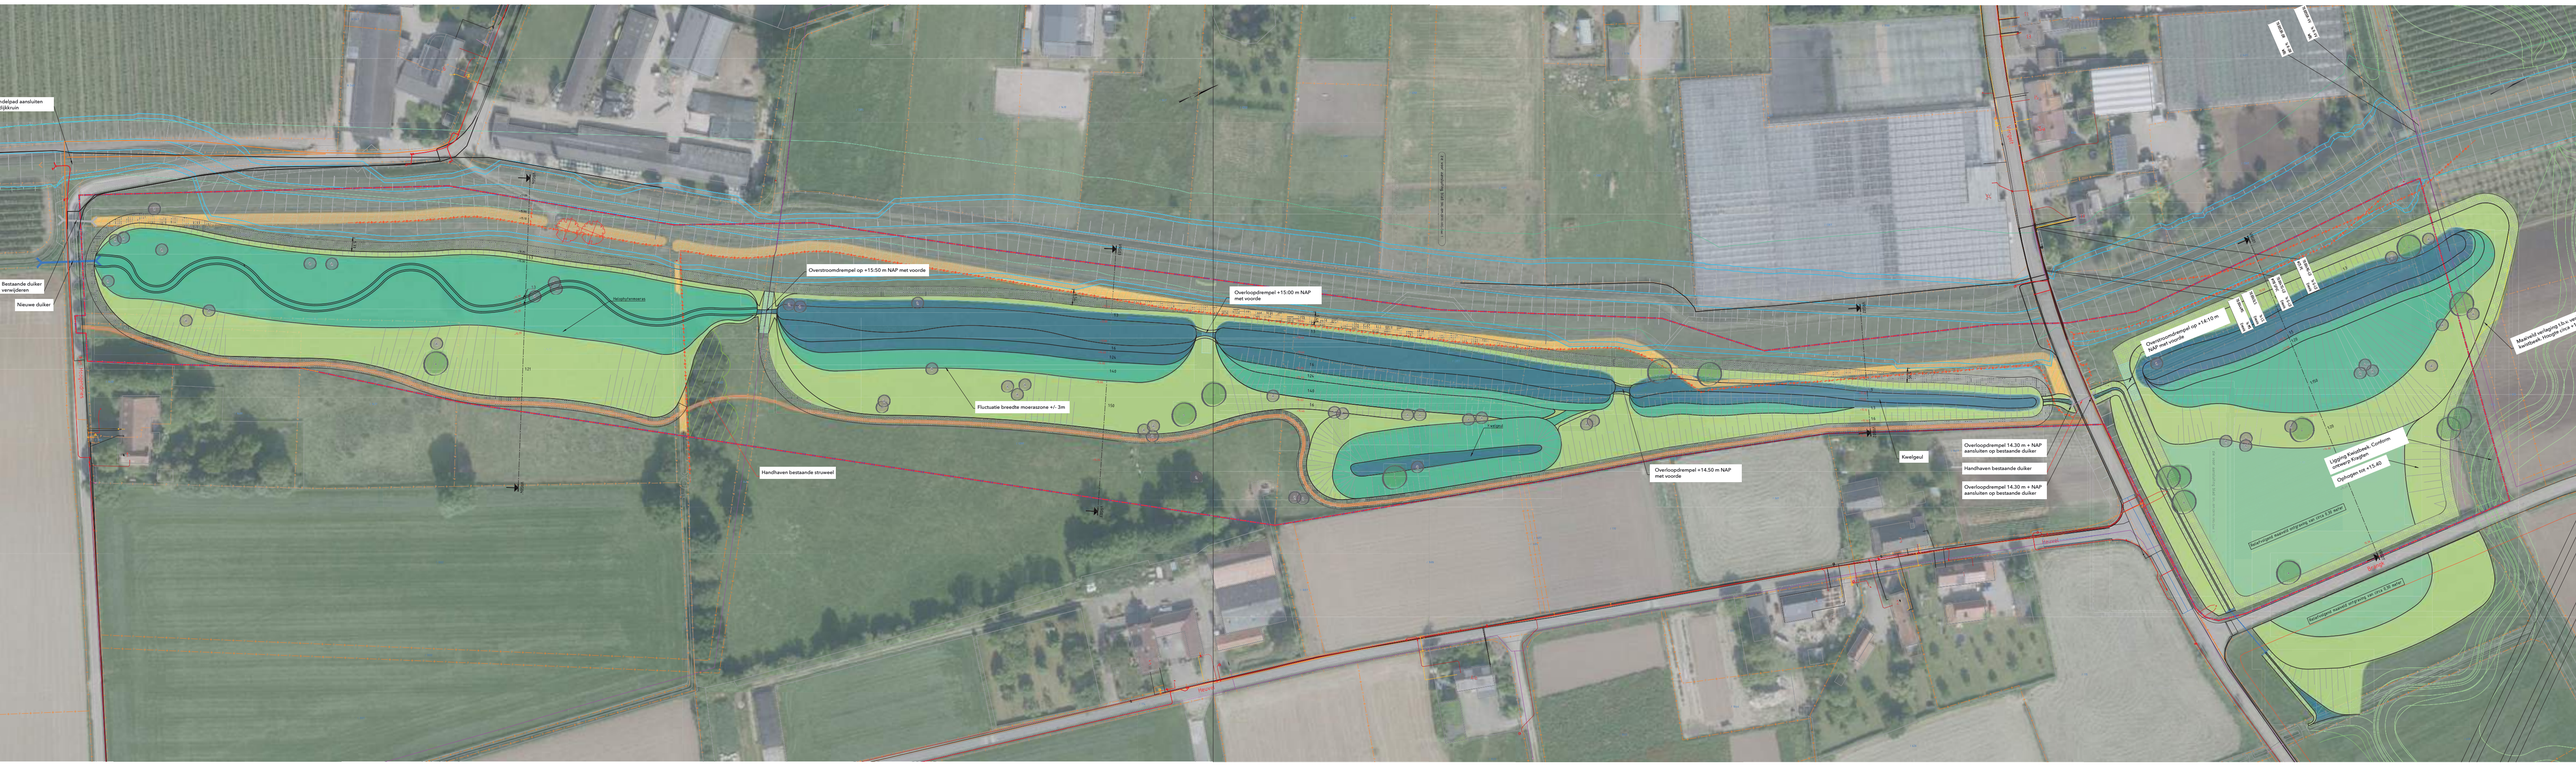

Legenda

Legenda bestaande situatie

- Bestaande situatie
- Kadastrale grenzen met nummers
- Bestaande rasters
- Maaiveldhoogtes in m NAP (AHN3)
- Aanduiding behoud
- Bestaande duiker
- Handhaven bestaande struweel
- Handhaven bestaande struweel

Legenda te verwijderen

- Verwijderen rasterwerk
- Verwijderen beweidijk
- Verwijderen boom

Legenda beschermingszone's

- Waterstaatwerk
- Beschermingszone
- Buitenbeschermingszone

Legenda ontwerp

- Grens plangebied
- Projectgebied
- Nieuwe dijk HWBP
- Locaties dwarsprofielen
- Ontwerpkuigen
- Ontwerphoogtes in m NAP
- Aanslulting op bodem van de plas
- Hoitsen fakid
- Taluddijken
- Moerasszone
- Dianshaverhooiland/kruidenrijk grasland
- Natuurlijk grasland
- Geul/oppervlaktewater
- Nieuwe sloot
- Onverharde wandelpad
- Beheer & onderhoudsvrook
- Demping (wahergang)
- Aanbrengen grasbetrinfegels
- Boom
- Heester
- 1:4 Taluddeling
- 280 Aanduiding nieuw

gemeente Peel en Maas
venlo
provincie limburg
Rijkswaterstaat Ministerie van Infrastructuur en Waterstaat
Ministerie van Infrastructuur en Waterstaat
waterschap limburg
HWBP voor sterke dijken