



Landschappelijke inpassing dijkvak 14




Dwarsprofiel dijkvak 14

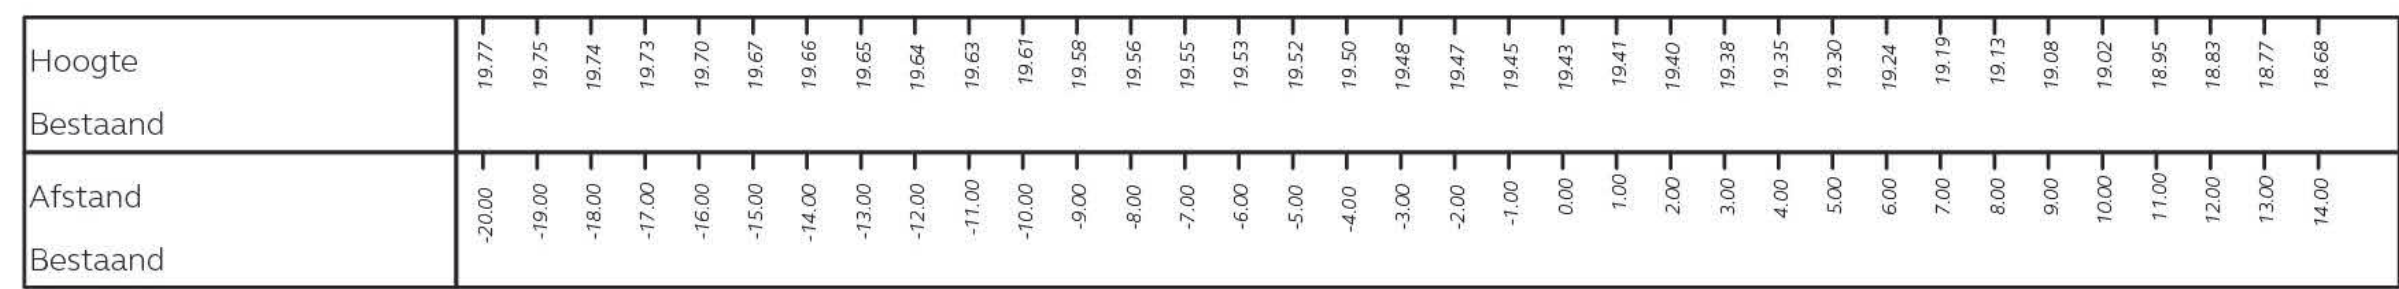


Schaal 1:200

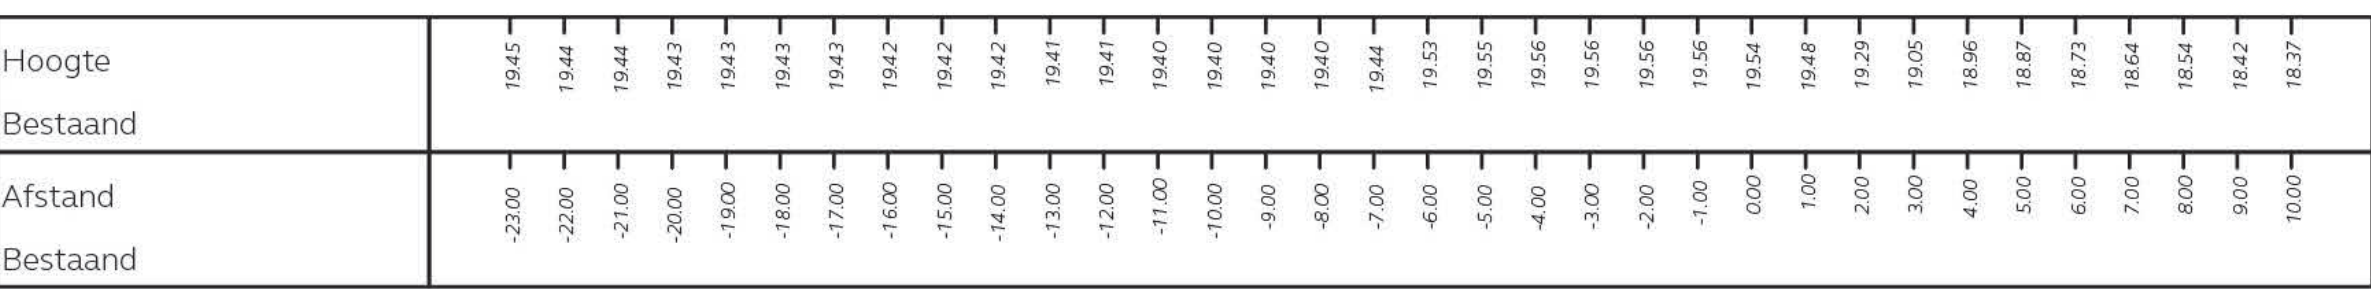


Schaal 1:200

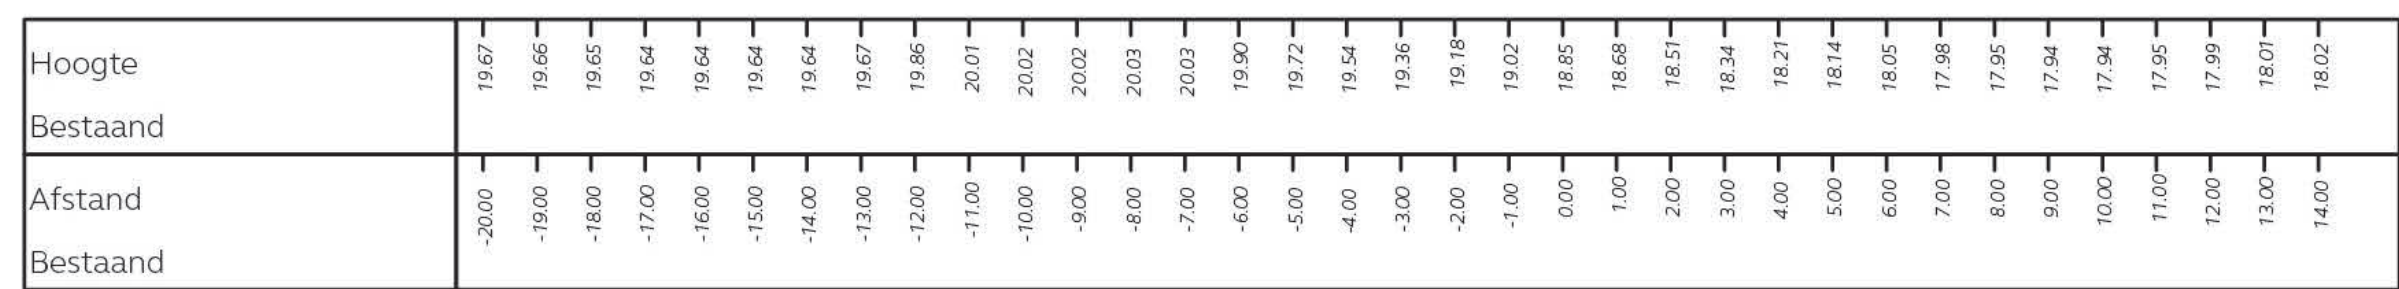


Schaal 1:200

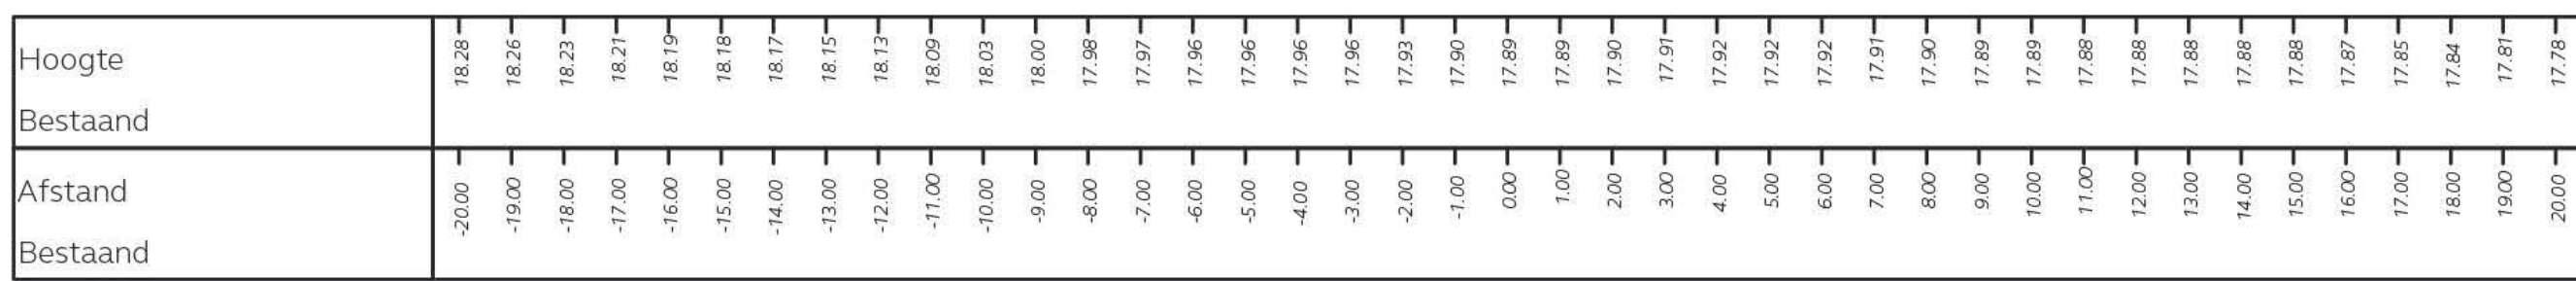

Schaal 1:200

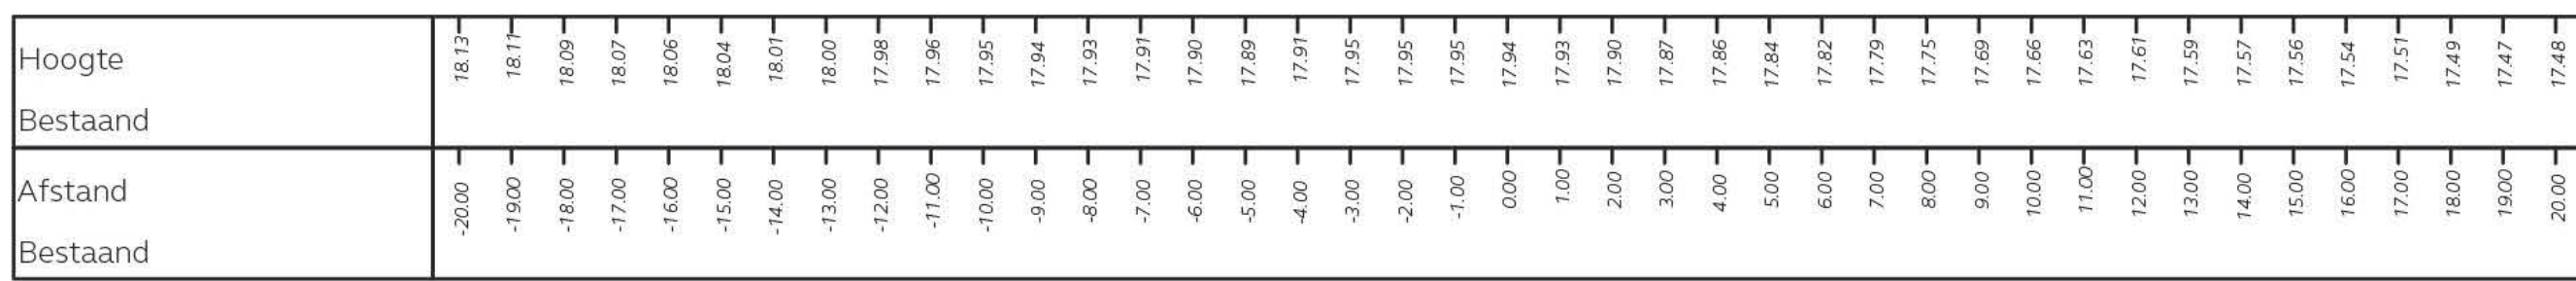

Schaal 1:200

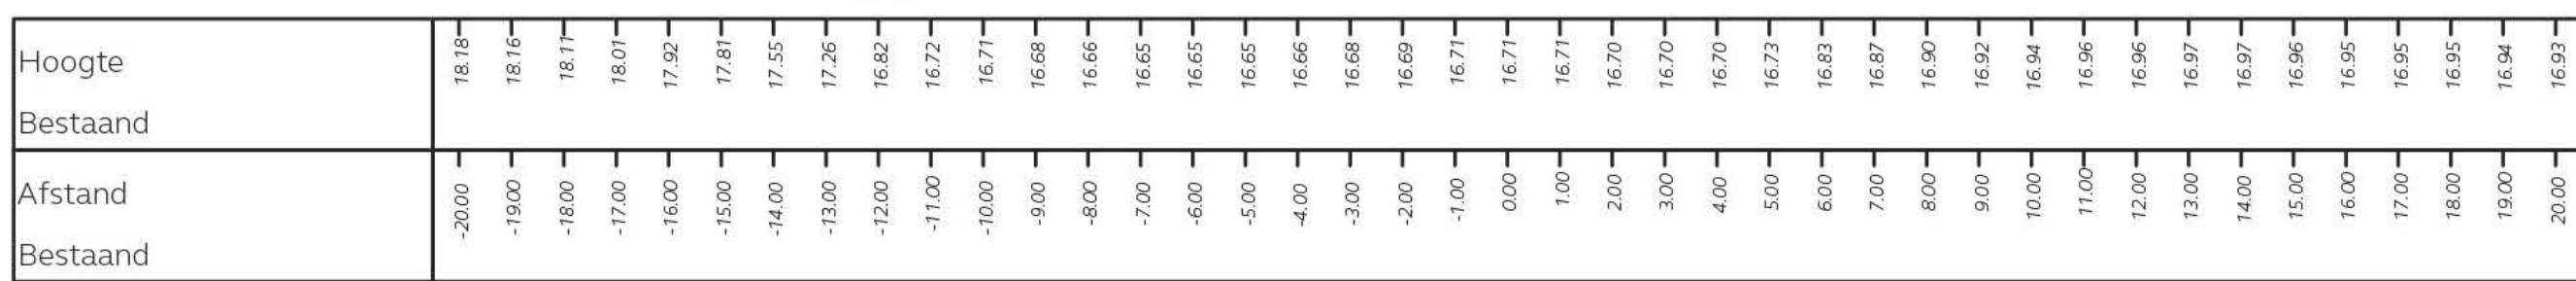

Schaal 1:200

Woningontwikkeling Tangveld

Woningontwikkeling Tangveld

Dijkvak 15
Dijkvak 14

Beheerstrook 1/3
Kruin
Beheerstrook 1/3

Gemeenschappelijke grens in de vorm van struwalbaag of raster n.l.b.

Overgang steilrand naar fluwiler talud. Oplossen in 100m

Overgang steilrand naar fluwiler talud. Oplossen in 100m

Herstellen steilrand

Aanheiling tot aan steilrand

Steilrand

Overgang steilrand naar fluwiler talud. Oplossen in 100m

Behoud onderhoudspad ook beschikbaar als wandelpad

Tijdens uitvoering letten op resten schuim, en plaatsen inoeborde om oplopend talud steiler aanleggen

Drempel en voorde t.b.v. onderhoud en recreatieve route

Grens tussen privé en Waterschap Limburg 3,75m buiten insteek kruin buitendijks

Aanheiling op nieuwbouwplan 1/10 taluds

Grens tussen privé en Waterschap Limburg 3,75m buiten insteek kruin buitendijks

1/10
Kruin
1/10

Nieuwe dijkovergang

Ontwerppagave kruising springbeek en dijk. Uitzichtpunt bij kruising dijkovergang om route langs beek in stand te houden

Beheerstrook 1/3
Kruin
Beheerstrook 1/3

Ruimte tussen dijk en beek mogelijk inrichten als dierenweide. Raster met kastanjebouten palen en wildrooster bij fietspad

Bestaande parkeerplaats benutten ten behoeve van parkeren voor watermolens +/- 10 parkeerplaatsen


Nieuwe vloeder met tuinstap

Handhaving leug over smokkel

Nieuwe wandelad halfveerd
t.b.v. bereikbaarheid watermolens combineren met B&O


Kruin
B&O strook
Talud
Paden
Dijktrap
Rijbaan
Keerwand
Keerwand met glas
Pipingberm
Kruidenrijk grasland
Nieuw water
Verwijderen groen/bos
Bestaande bomen
Te verwijderen bomen
Nieuwe bomen
Profil lijn

Dwarsprofiel dijkvak 15 en 16

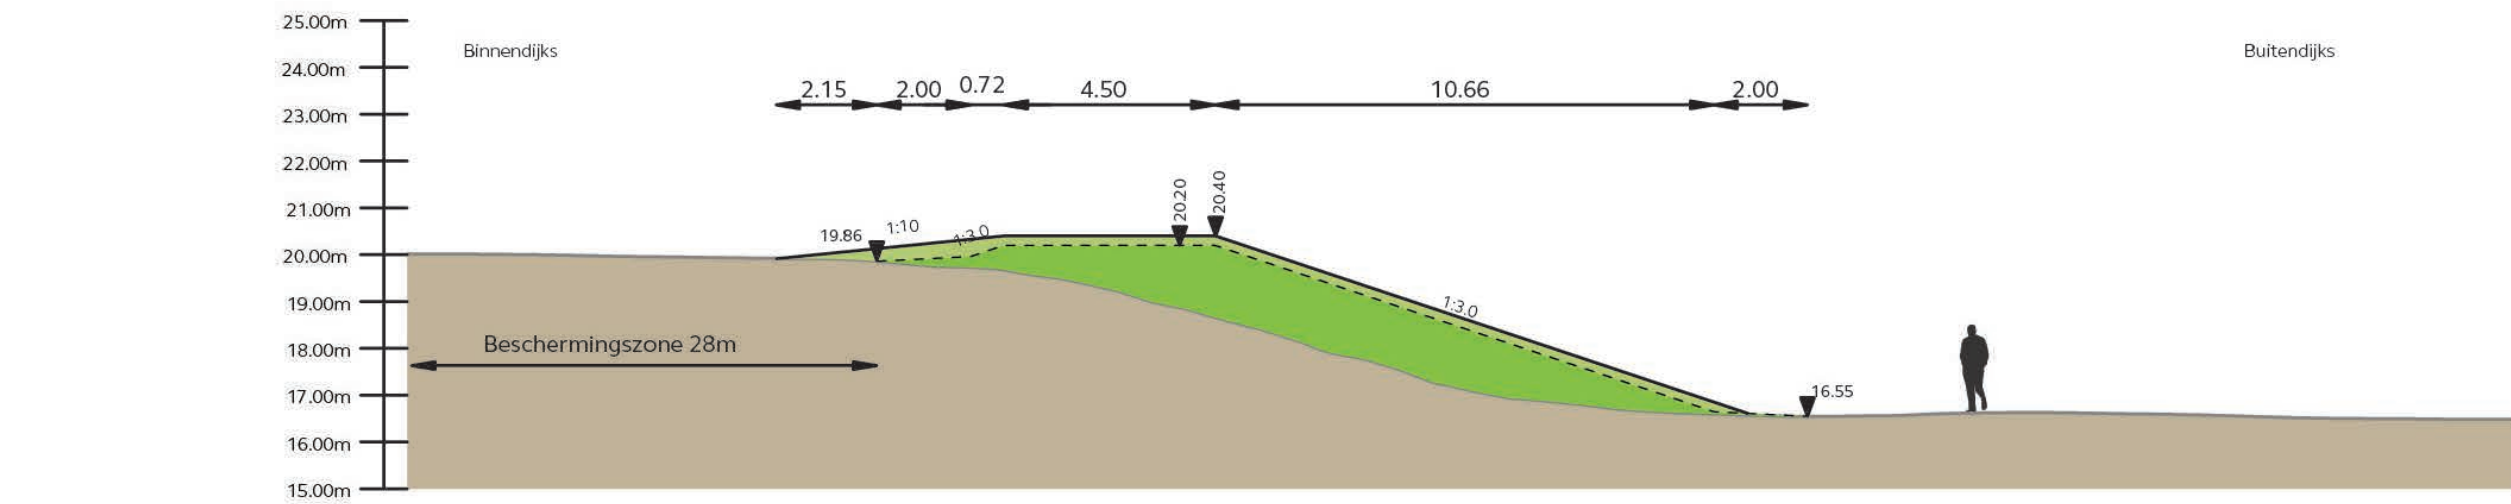[illegible]


Dwarsprofiel dijkvak DV15-01

Schaal 1:200

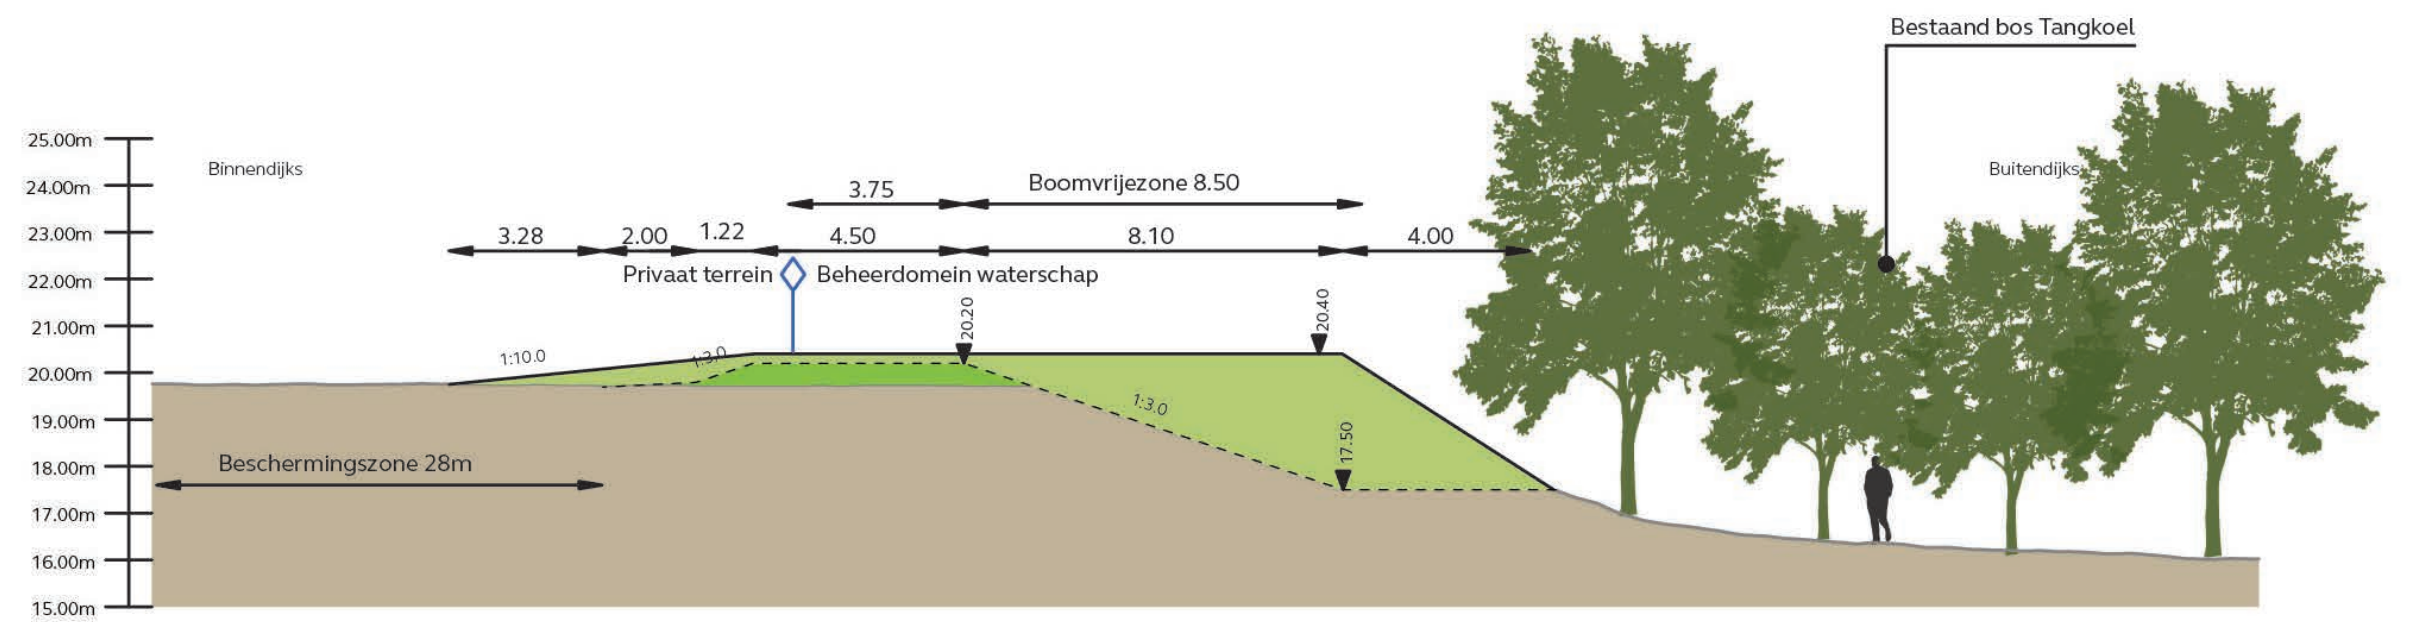[illegible]


Dwarsprofiel dijkvak DV15-03

Schaal 1:200

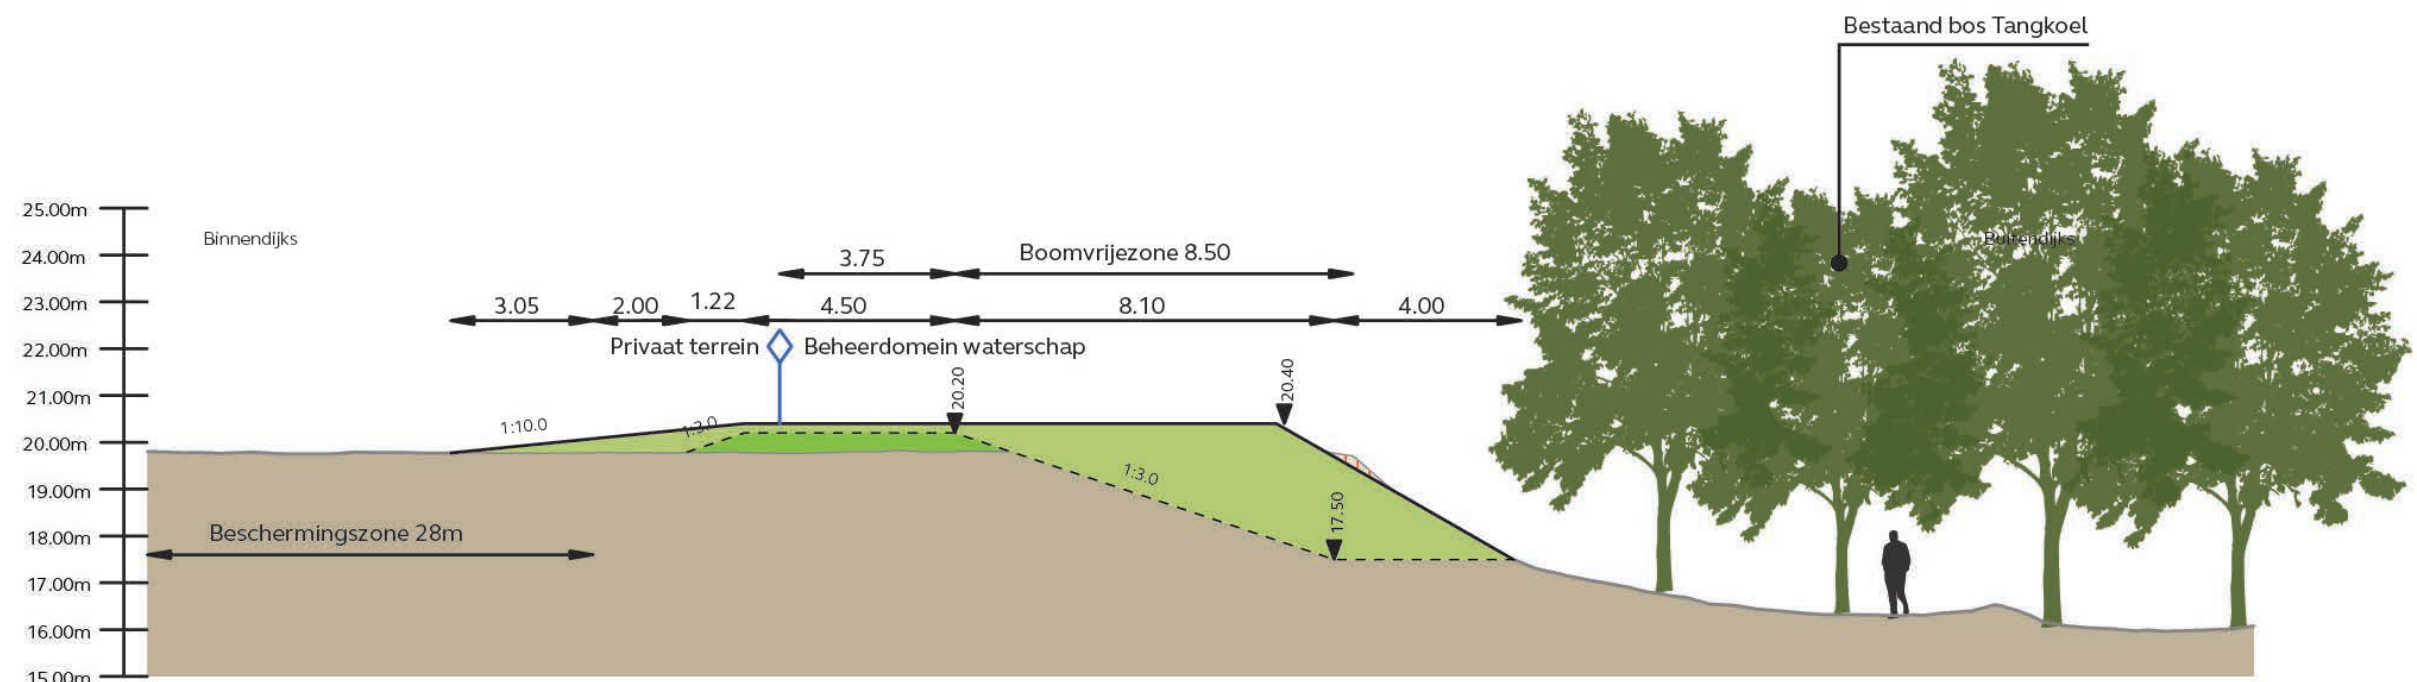[illegible]

Dwarsprofiel dijkvak DV15-02


Schaal 1:200

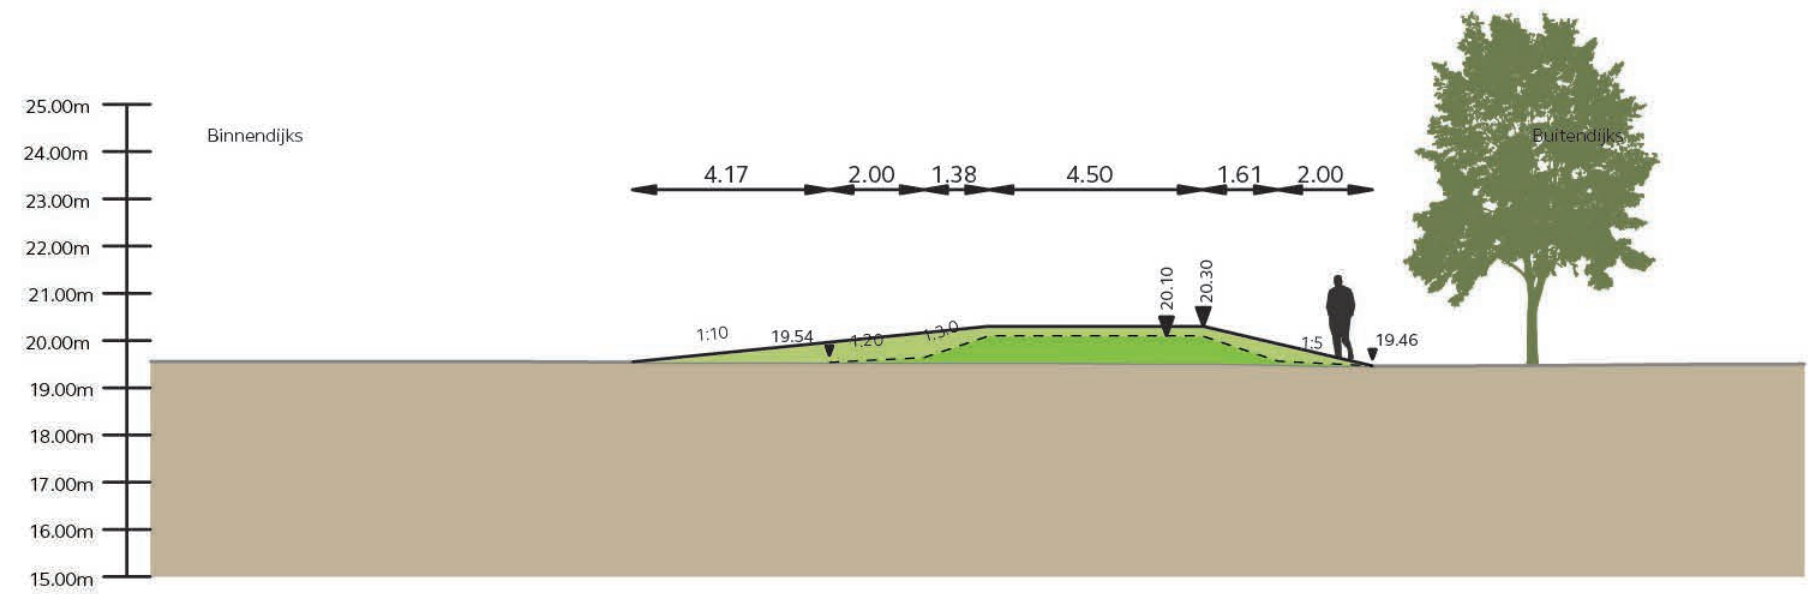



Dwarsprofiel dijkvak DV16-01

Schaal 1:200

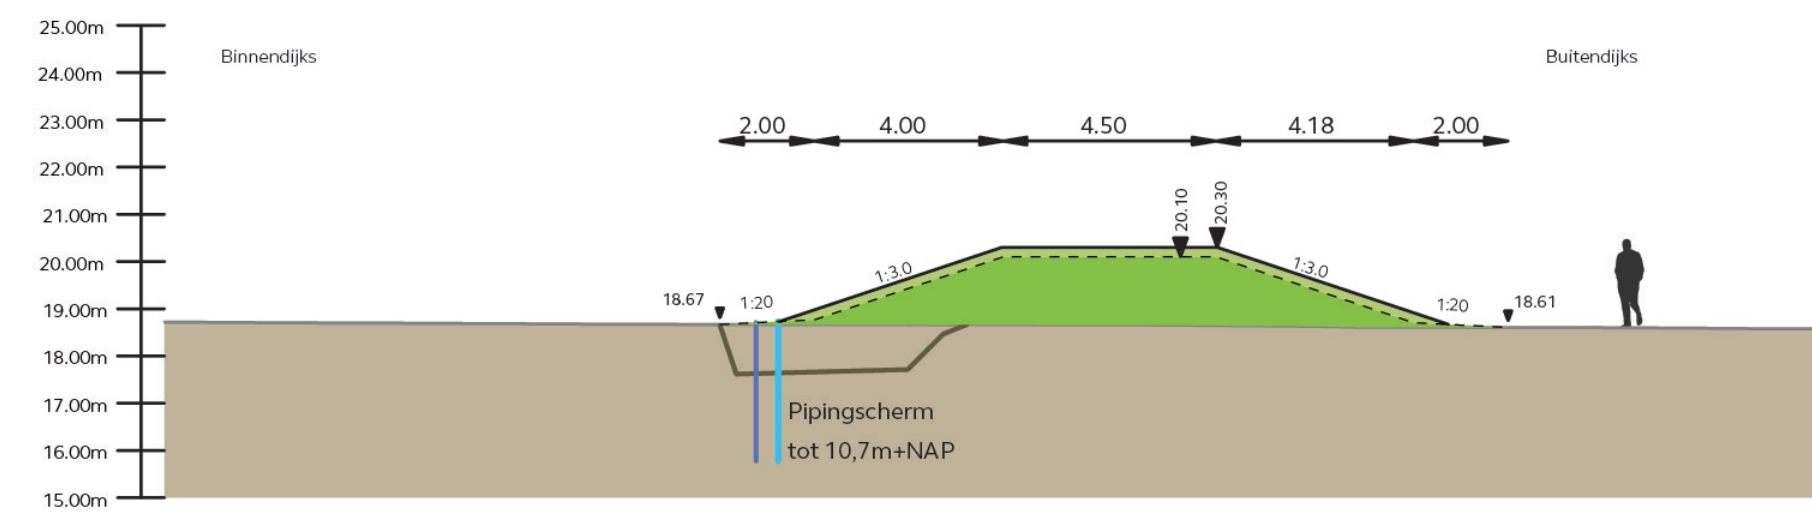[illegible]

Dwarsprofiel dijkvak DV16-04


Schaal 1:200

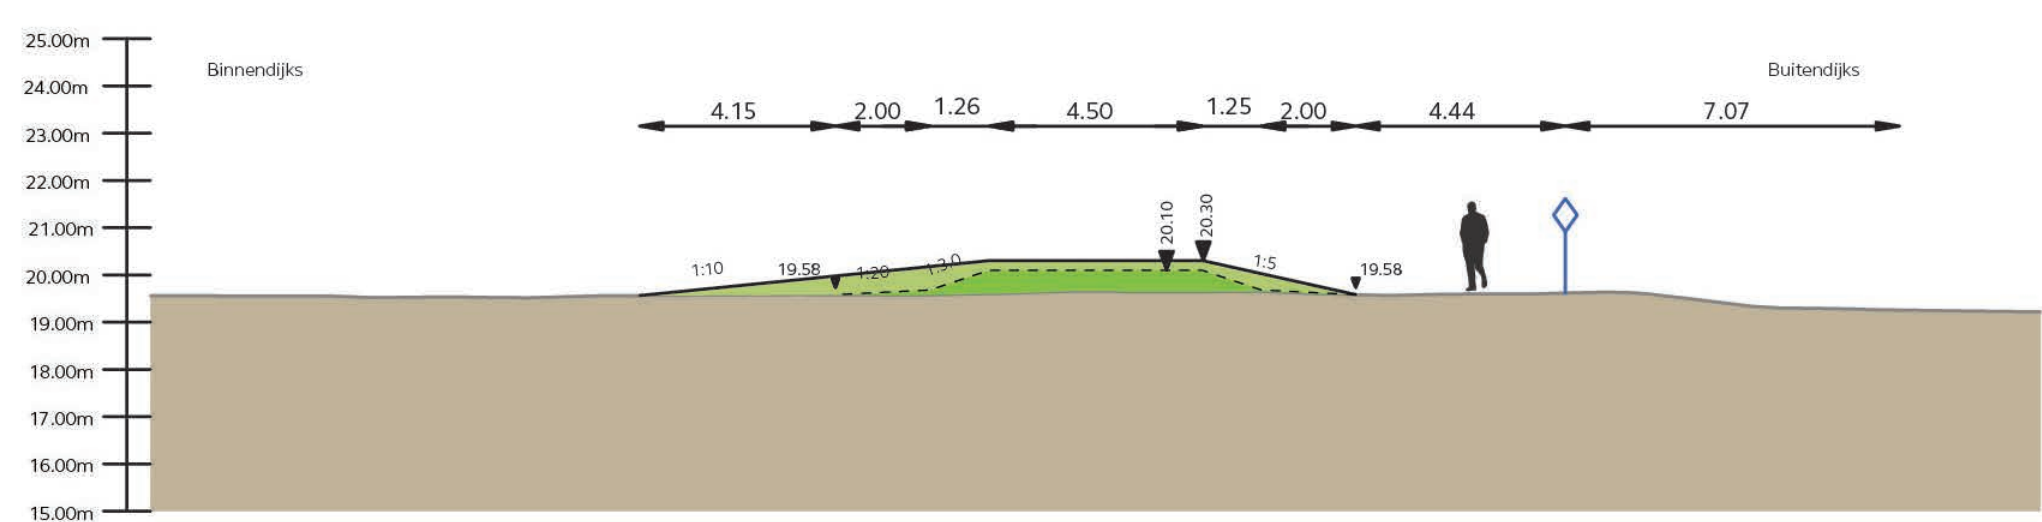



Dwarsprofiel dijkvak DV16-02

Schaal 1:200

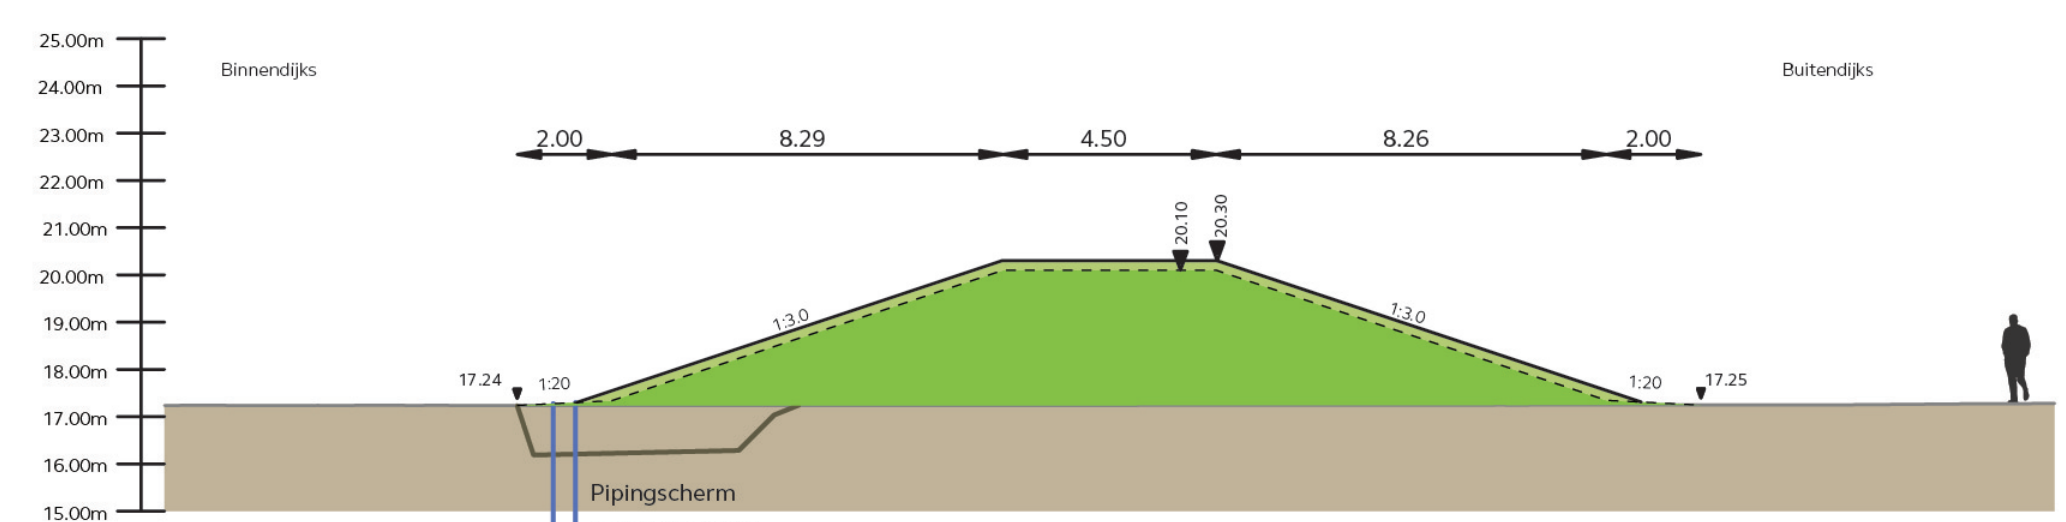[illegible]

Dwarsprofiel dijkvak DV16-05

Schaal 1:200

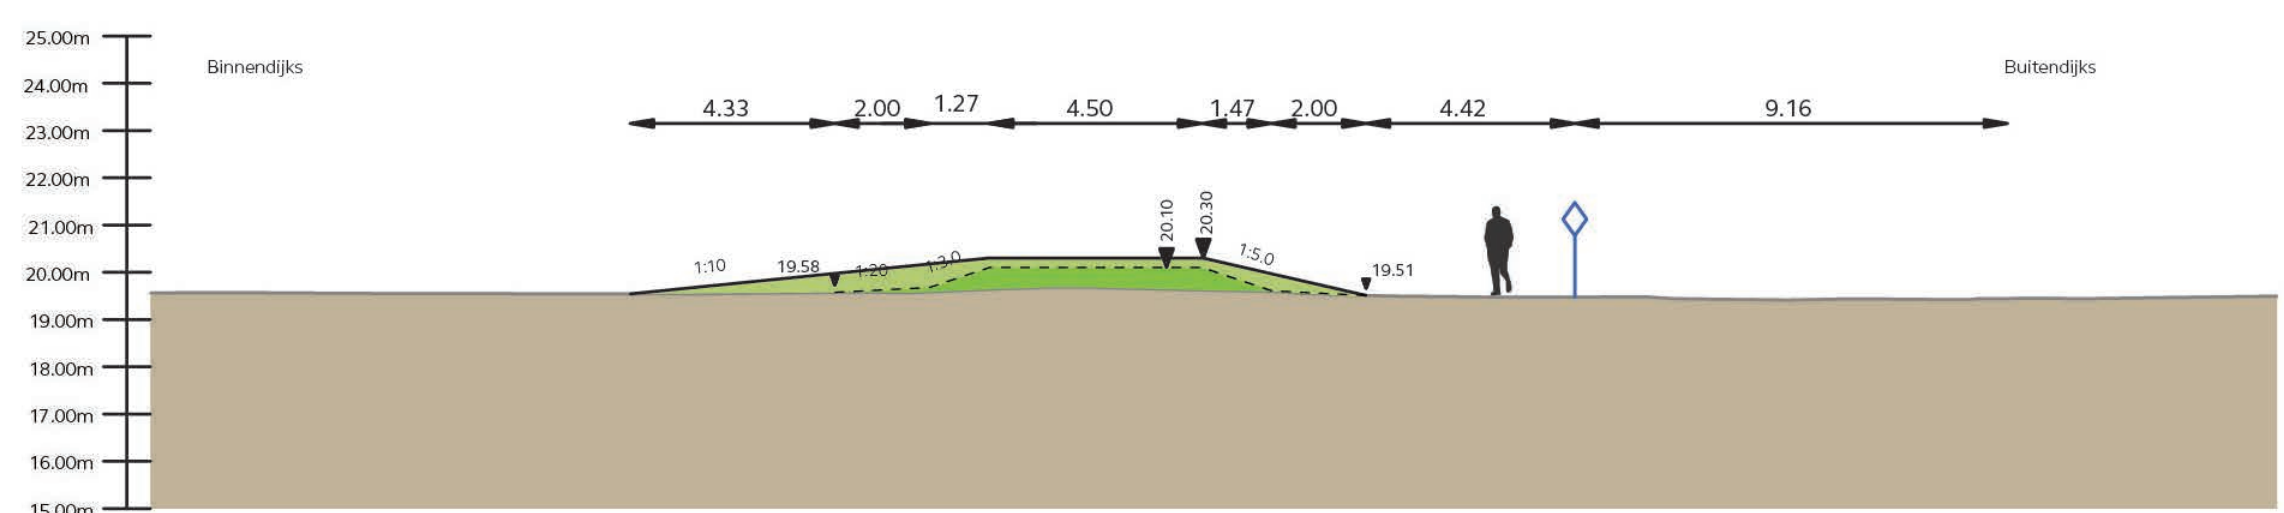[illegible]

Dwarsprofiel dijkvak DV16-03

Schaal 1:200

Landschappelijke inpassing dijkvak 17 en 18



Dwarsprofiel dijkvak 17 en 18

