



Landschappelijke inpassing dijkvak 1



Dwarsprofiel dijkvak 1

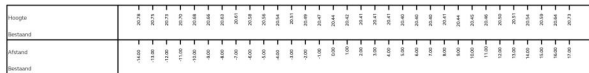

Dwarsprofiel dijkwijk DV01-01

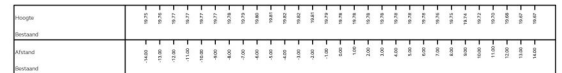

Dwarsprofiel dijkvak DV01-04



Dwarsprofiel dijkwijk DW01-02



Dwarsprofiel dijkvak DW01-05



Dwarsprofiel dijkwijk DV01-03









Deursproefel dijvak DVD1-00


Landschappelijke inpassing dijkvak 2




Dwarsprofiel dijkvak 2

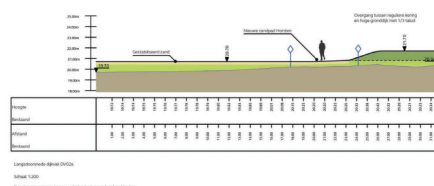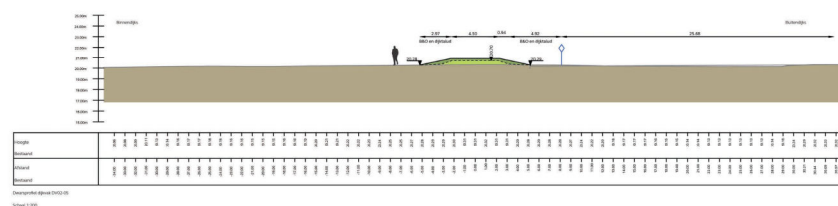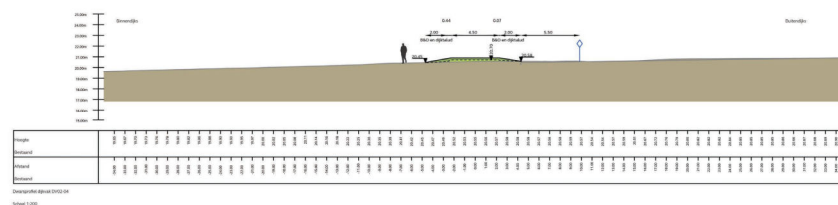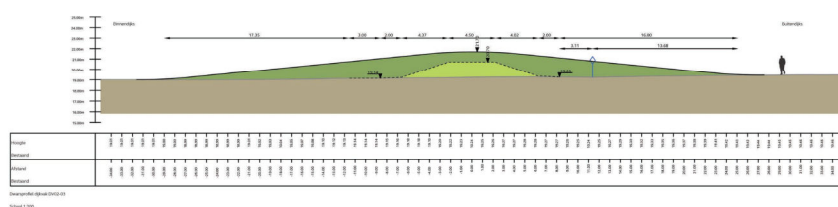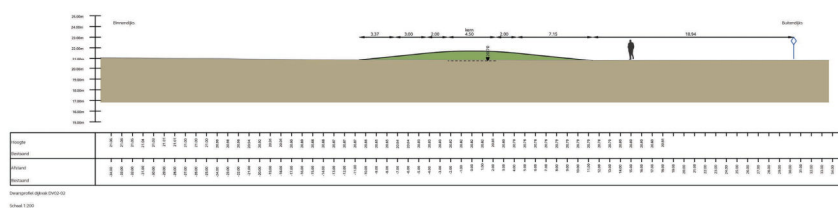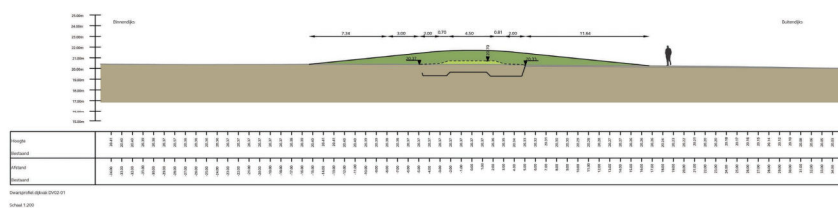


Dwarsprofiel dijkvak 3

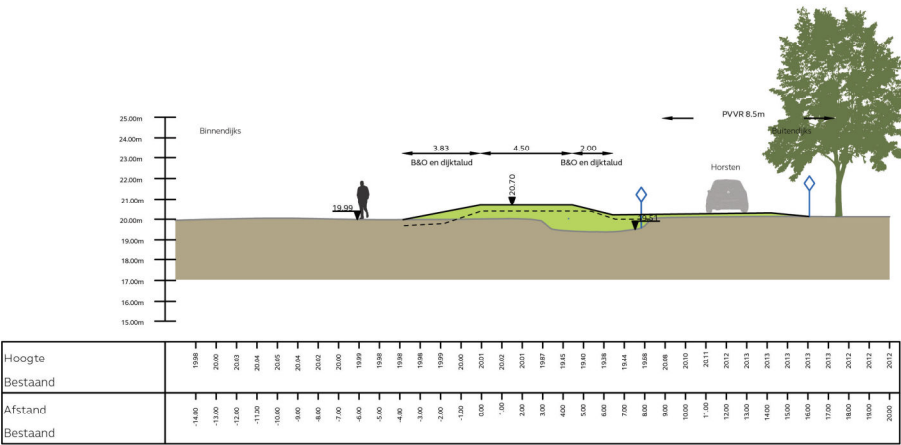

Dwarsprofiel dijkvak DV03-01
Schaal 1:200

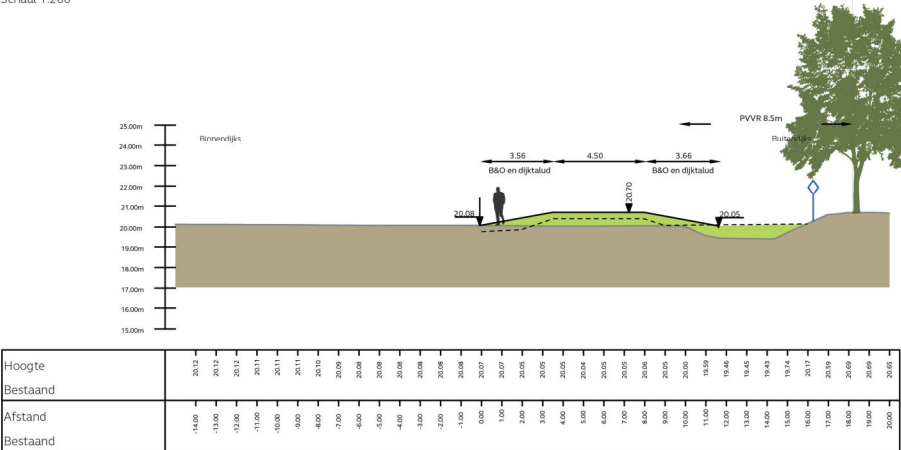

Dwarsprofiel dijkvak DV03-02
Schaal 1:200










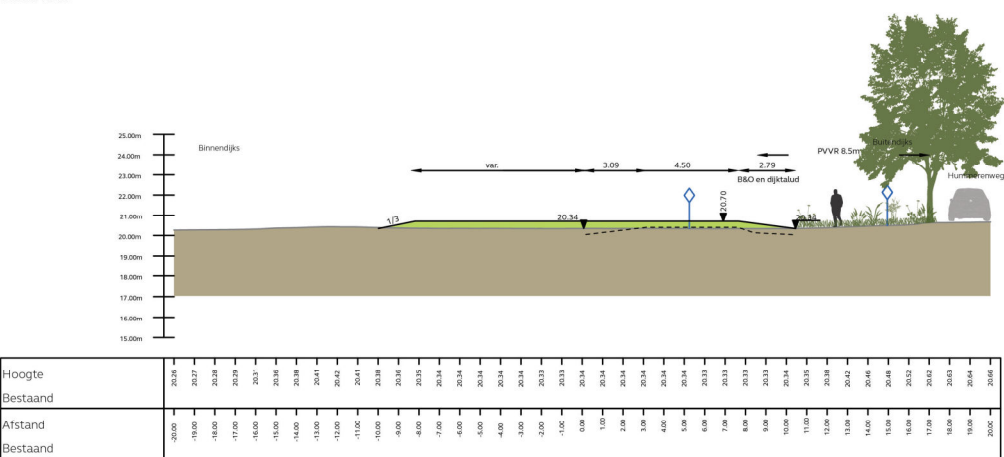


Dwarsprofiel dijkvak DV03-03
Schaal 1:200

Landschappelijke inpassing dijkvak 4




Dwarsprofiel dijkvak 4

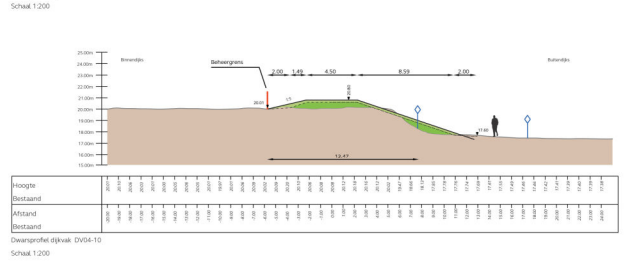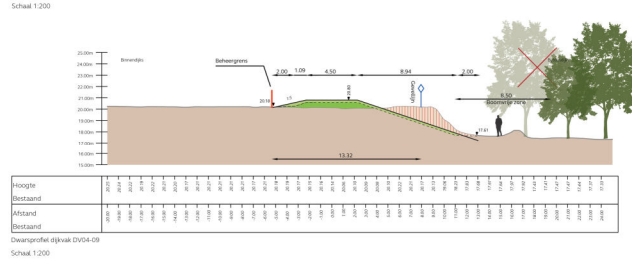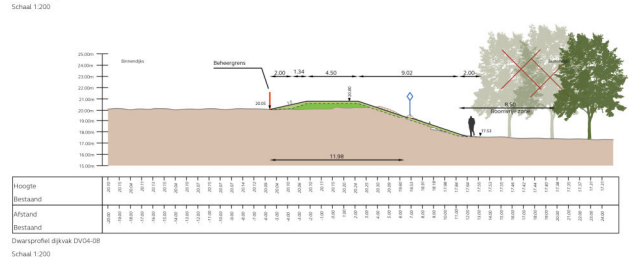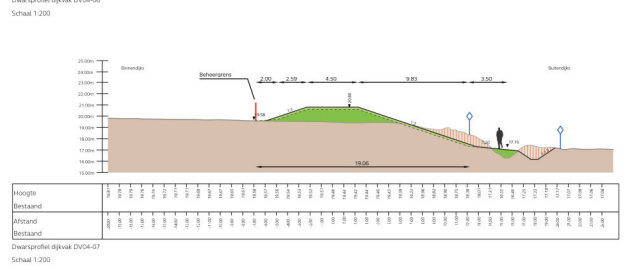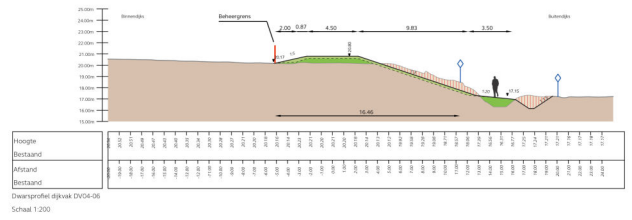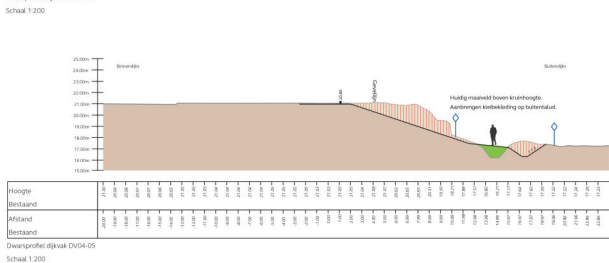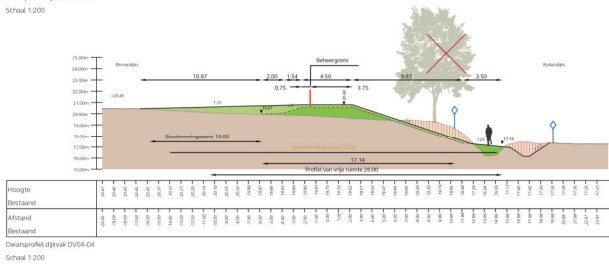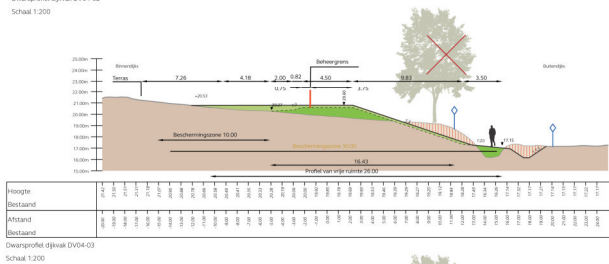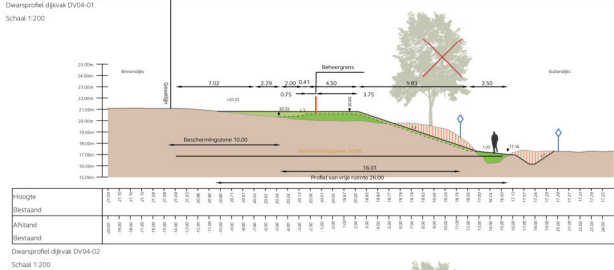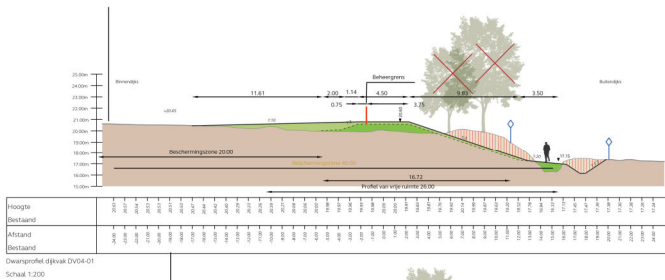

Landschappelijke inpassing dijkvak 5




Dwarsprofiel dijkvak 5

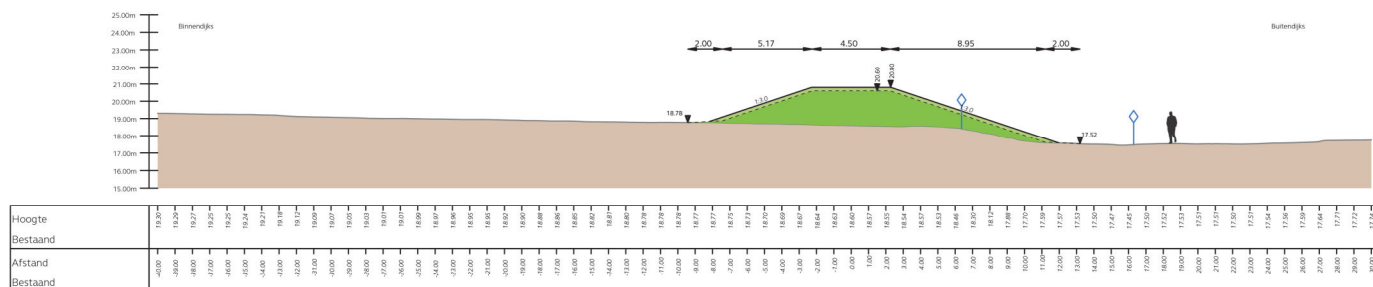


Dwarsprofiel dijkvak DV05-01

Schaal 1:200

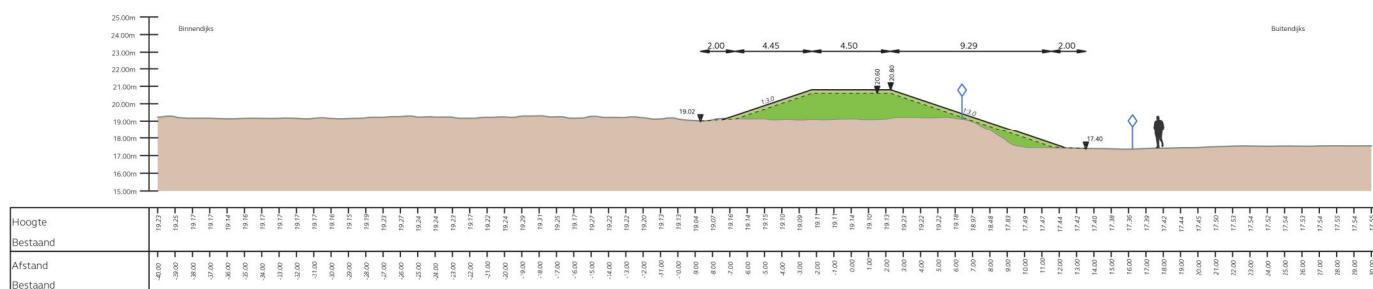

Dwarsprofiel dijkvak DV05-02

Schaal 1:200

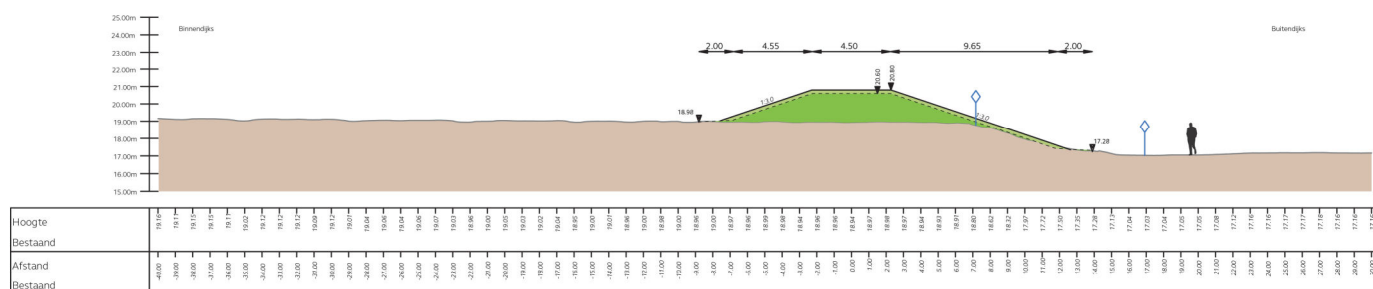






Dwarsprofiel dijkvak DV05-03

Schaal 1:200

Landschappelijke inpassing dijkvak 6










Dwarsprofiel dijkvak 6

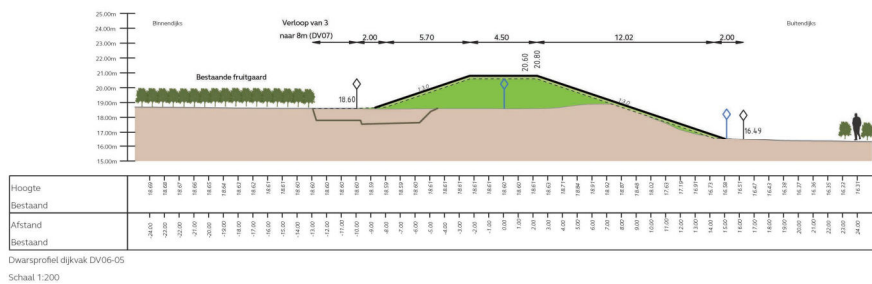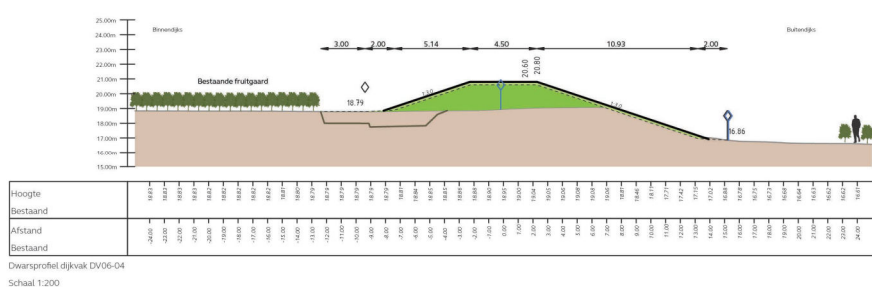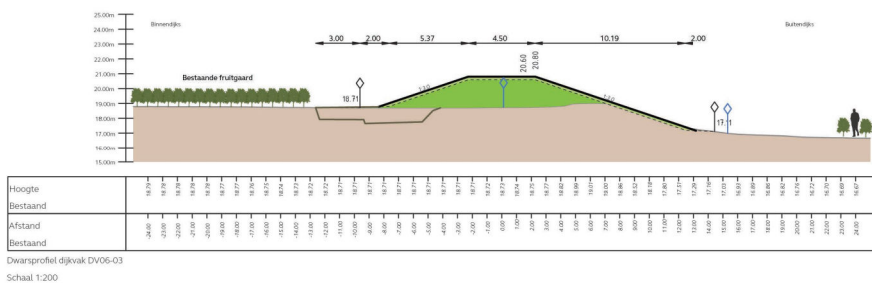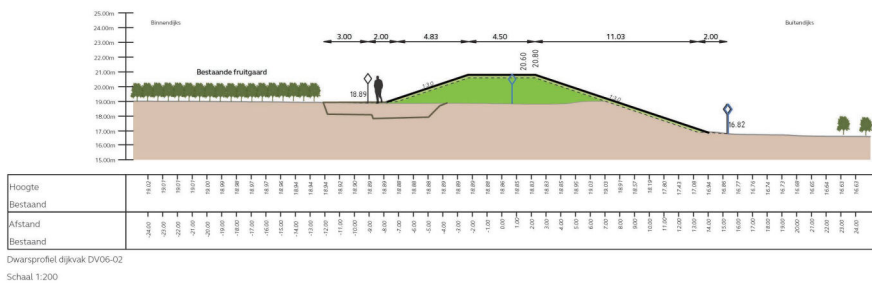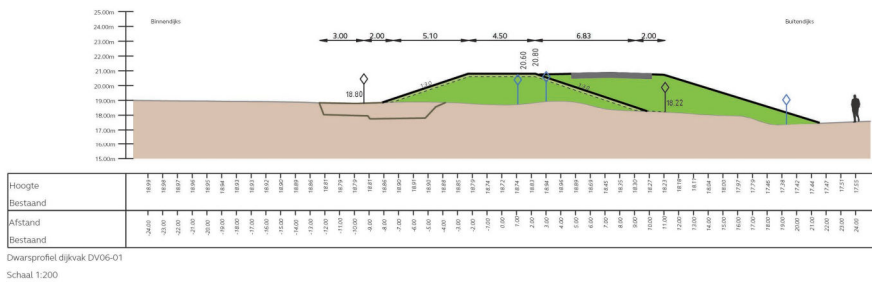

Landschappelijke inpassing dijkvak 7




Dwarsprofiel dijkvak 7

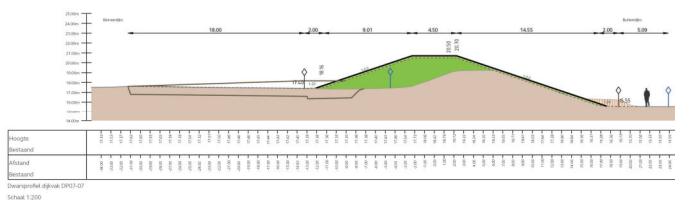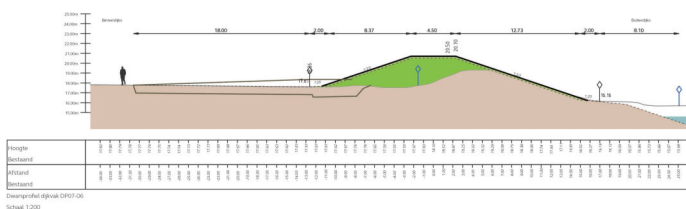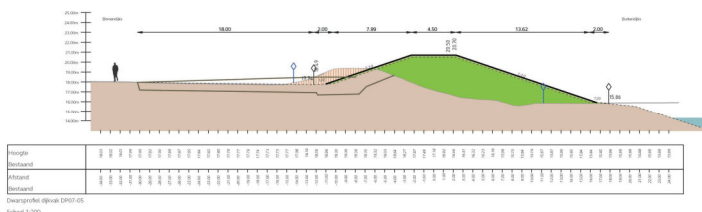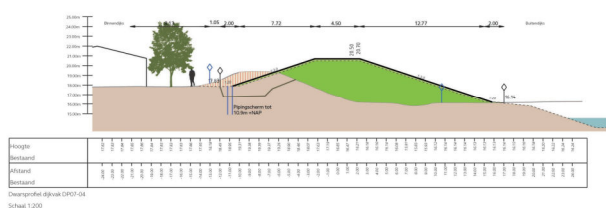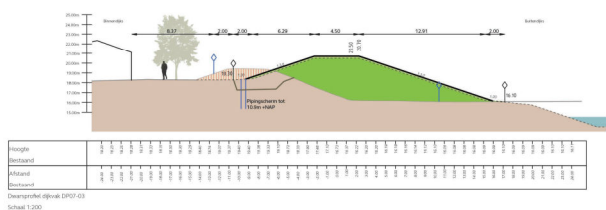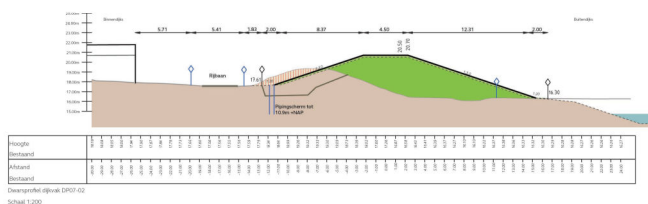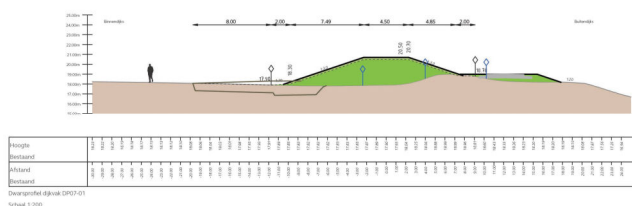


Landschappelijke inpassing dijkvak 8




Dwarsprofiel dijkvak 8

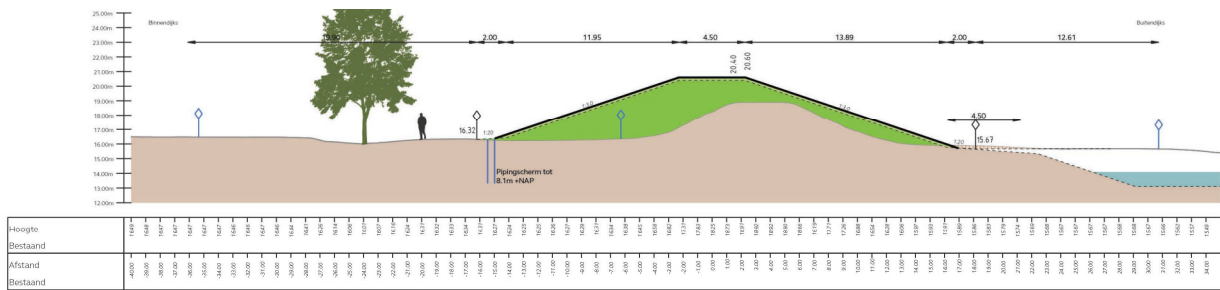


Dwarsprofiel dijkvak DV08-04
Schaal 1:200

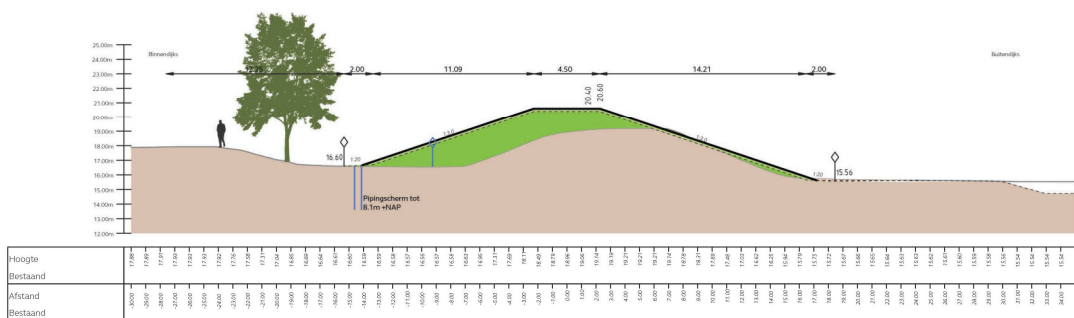

Dwarsprofiel dijkvak DV08-03
Schaal 1:200

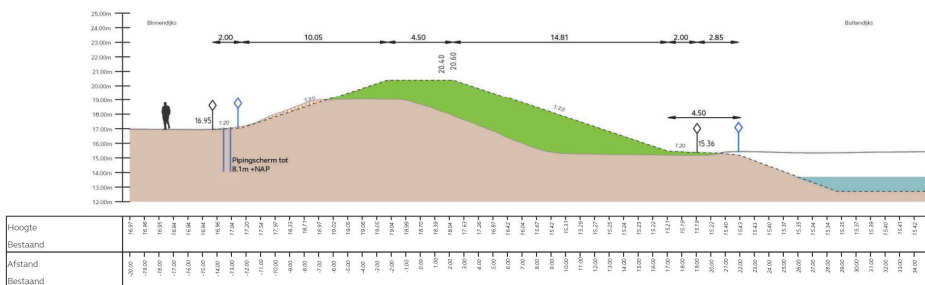

Dwarsprofiel dijkvak DV08-02
Schaal 1:200

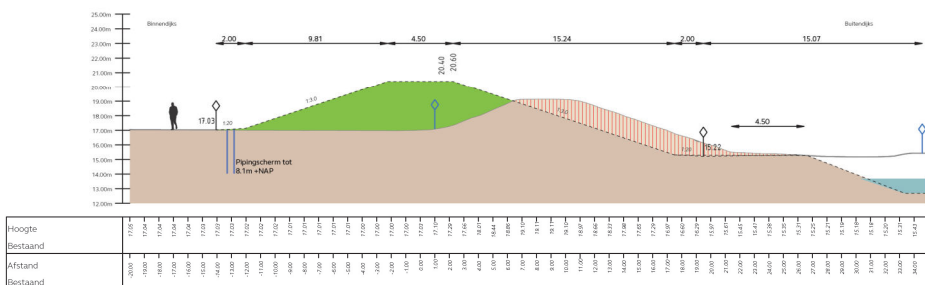

Dwarsprofiel dijkvak DV06-01
Schaal 1:200