

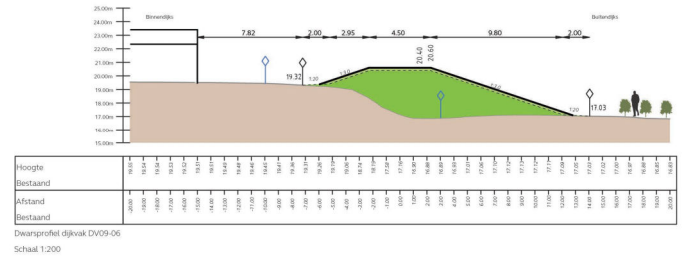
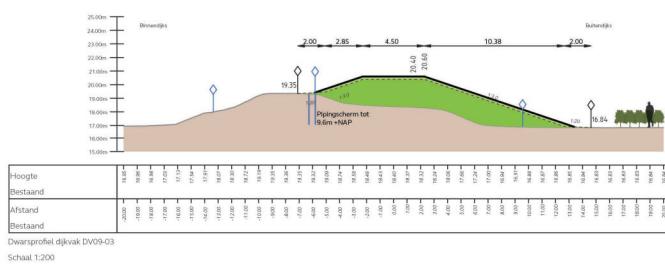
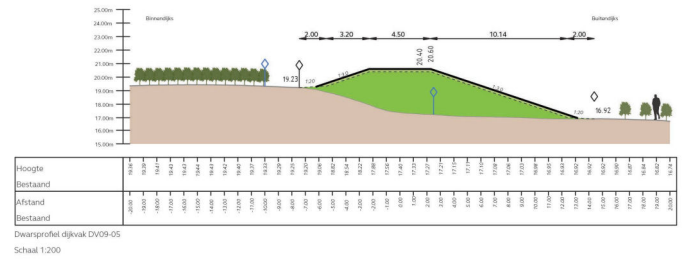
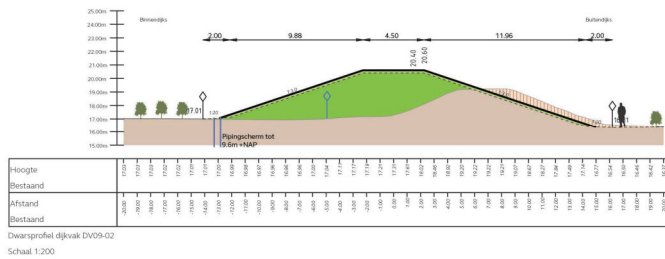


Landschappelijke inpassing dijkvak 9

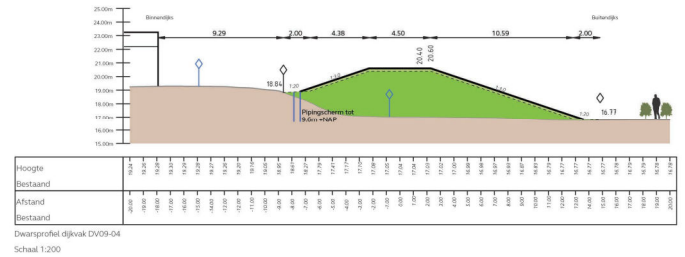


Dwarsprofiel dijkvak 9

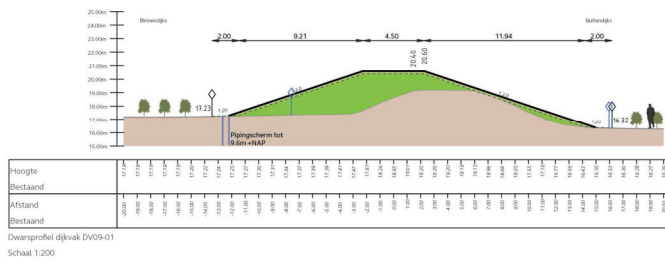


Landschappelijke inpassing dijkvak 10




Dwarsprofiel dijkvak DV10-01
Schaal 1:200

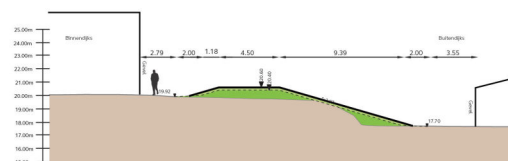


Dwarsprofiel dijkvak DV10-04
Schaal 1:200

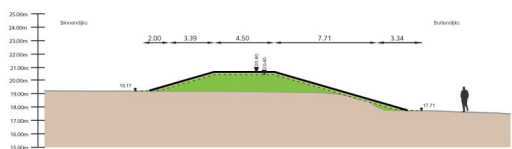

Dwarsprofiel dijkvak DV10-02
Schaal 1:200

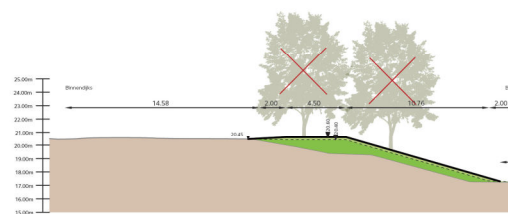

Dwarsprofiel dijkvak DV10-05
Schaal 1:200

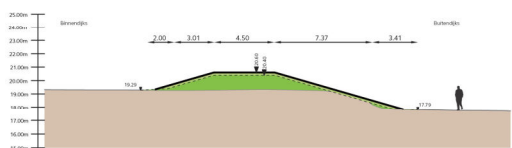



--------	-------	-------	---------


Landschappelijke inpassing dijkvak 11




Dwarsprofiel dijkvak 11

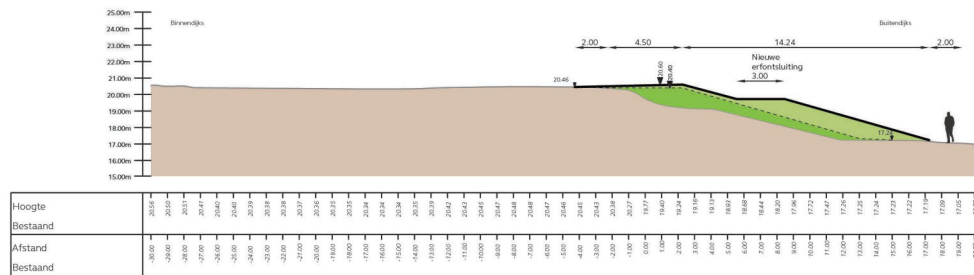


Dwarsprofiel dijkvak DV11-01
Schaal 1:200

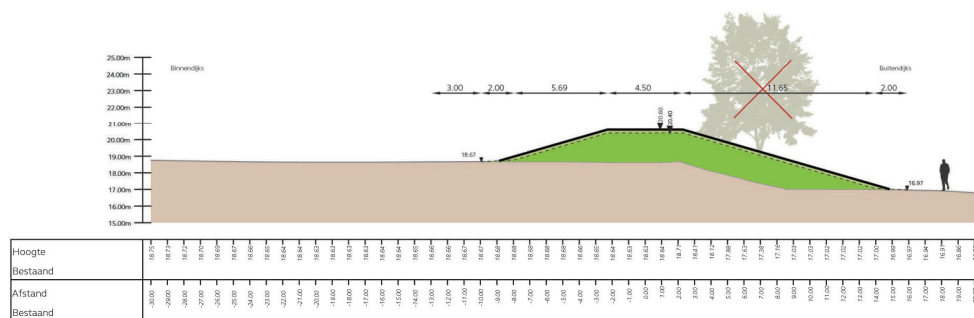

Dwarsprofiel dijkvak DV11-02
Schaal 1:200

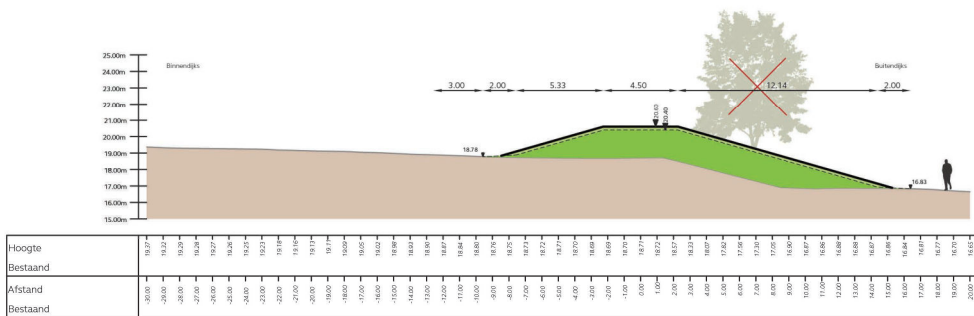


Dwarsprofiel dijkvak DV11-03
Schaal 1:200

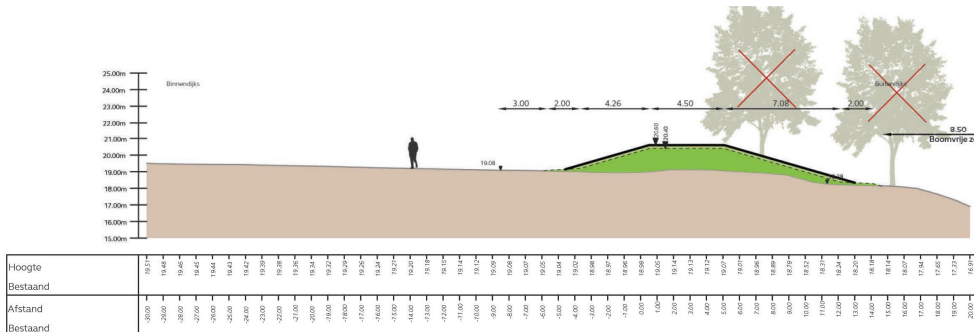


Dwarsprofiel dijkvak DV11-04
Schaal 1:200

Landschappelijke inpassing dijkvak 12

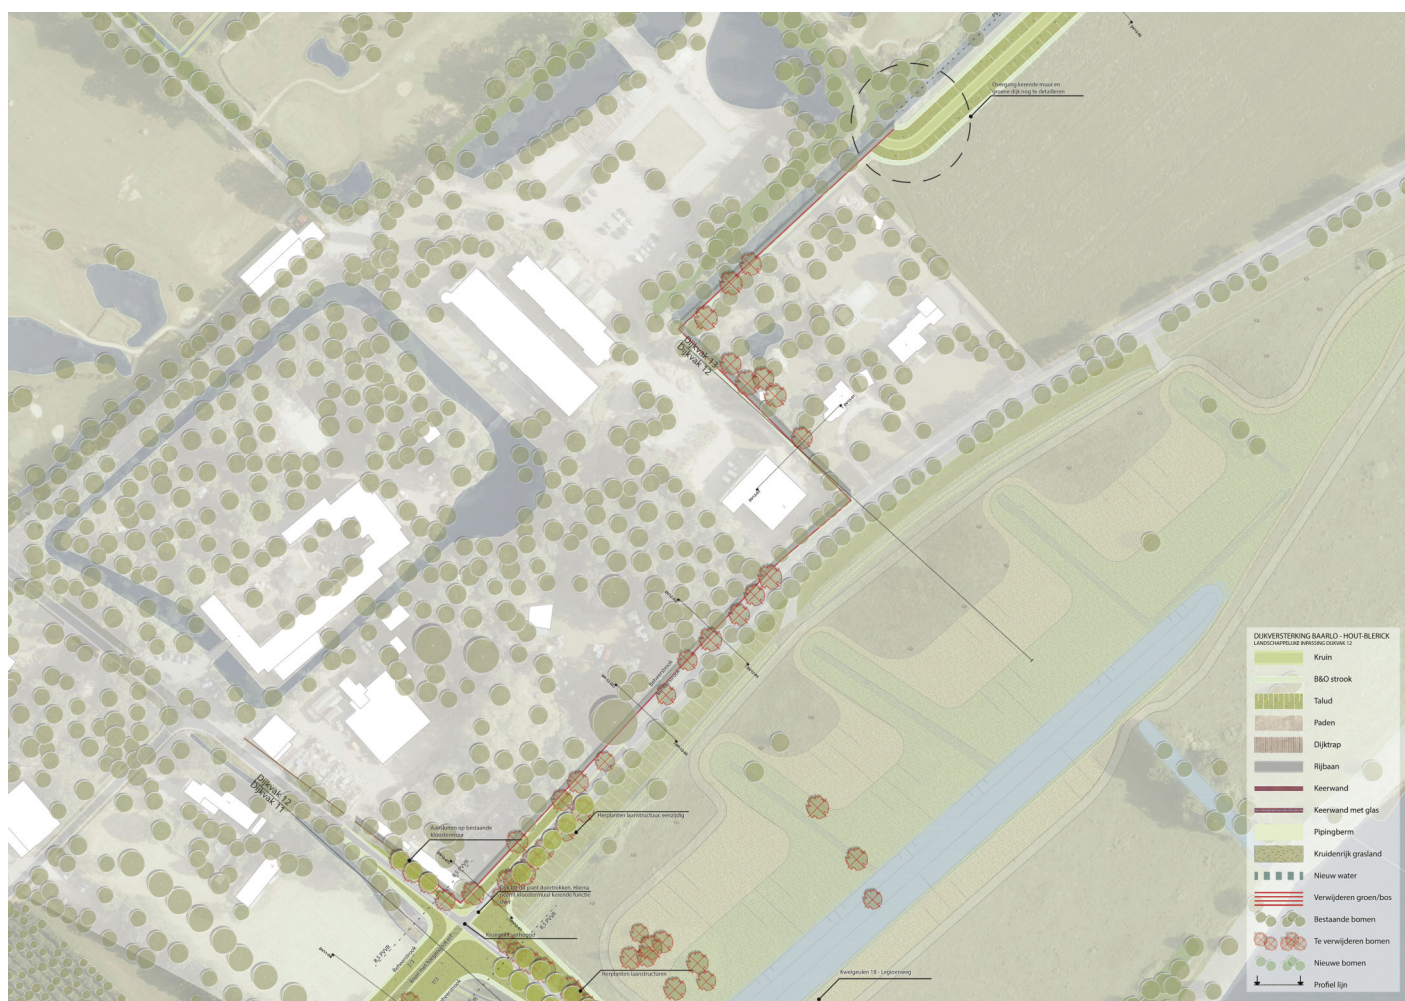


Dwarsprofiel dijkvak 12

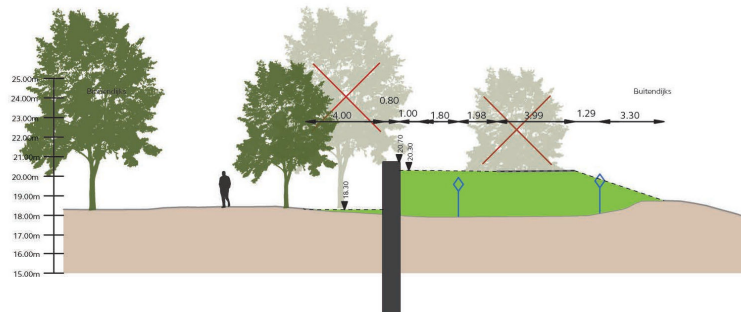[illegible]


Dwarsprofiel dijkvak DV12-01

Schaal 1:200

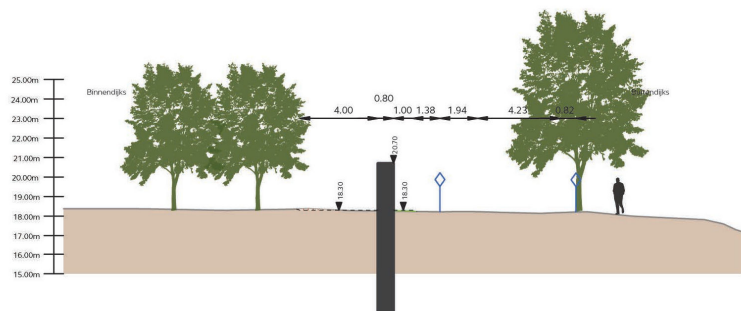[illegible]

Dwarsprofiel dijkvak DV12-02


Schaal 1:200

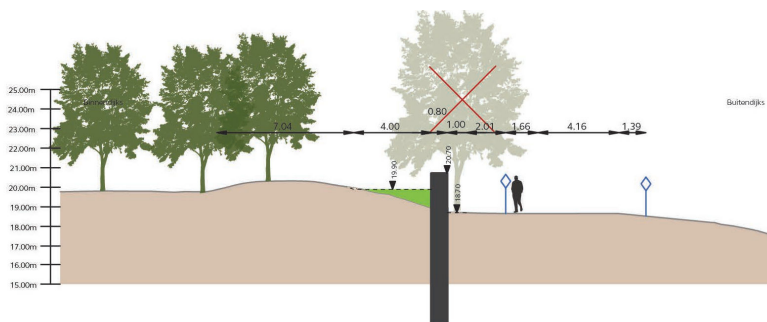[illegible]






Dwarsprofiel dijkvak DV12-03

Schaal 1:200

Landschappelijke inpassing dijkvak 13

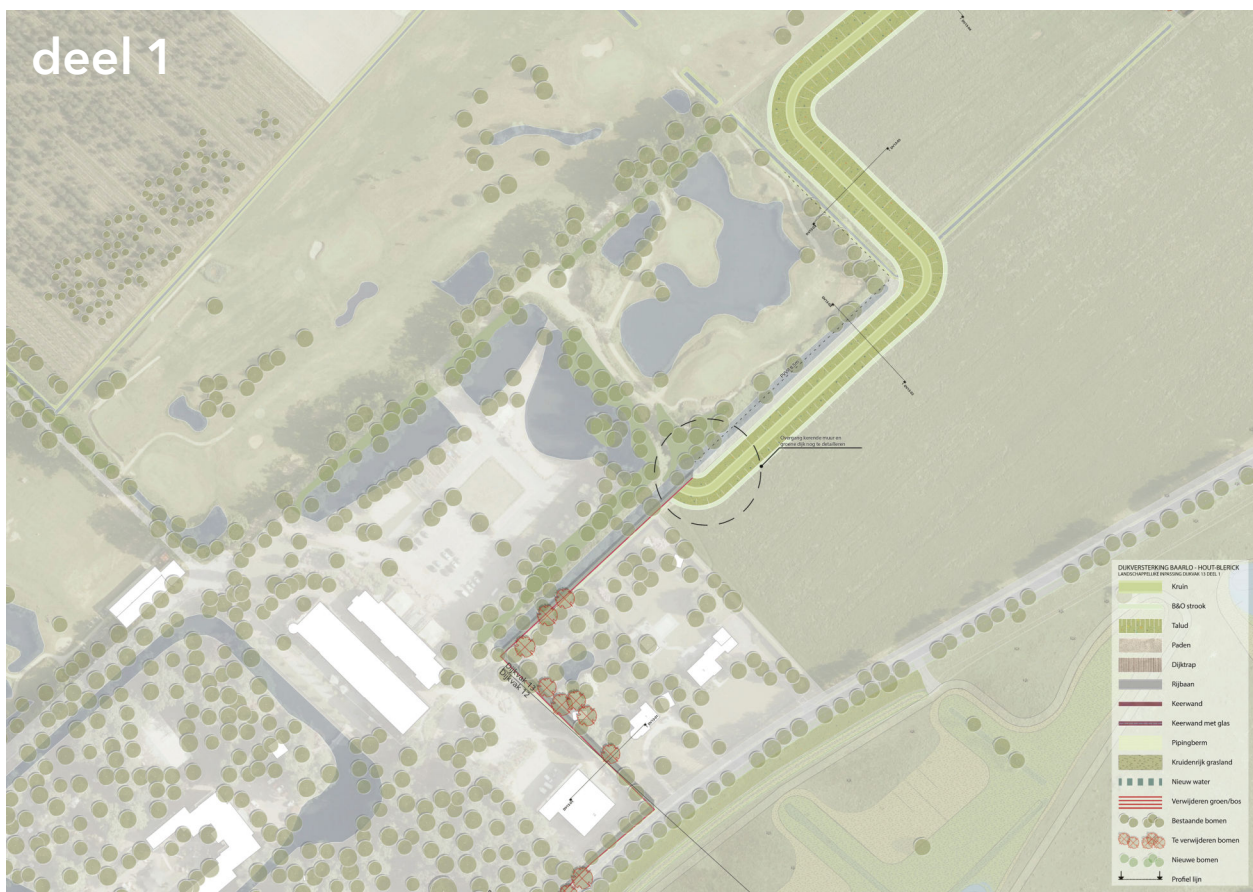

Dwarsprofiel dijkvak 13

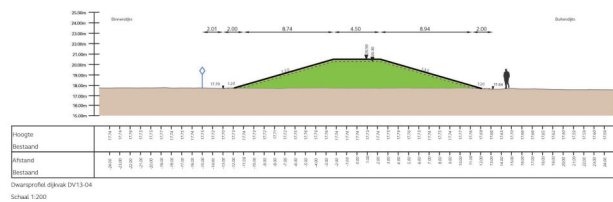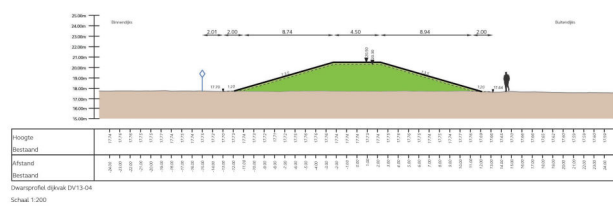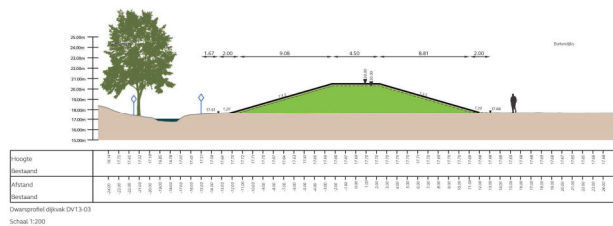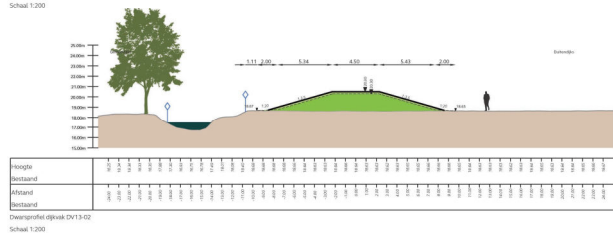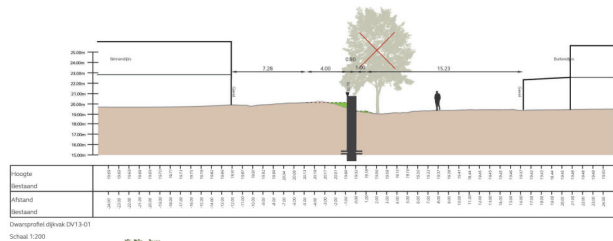

Schaal 1:200

