


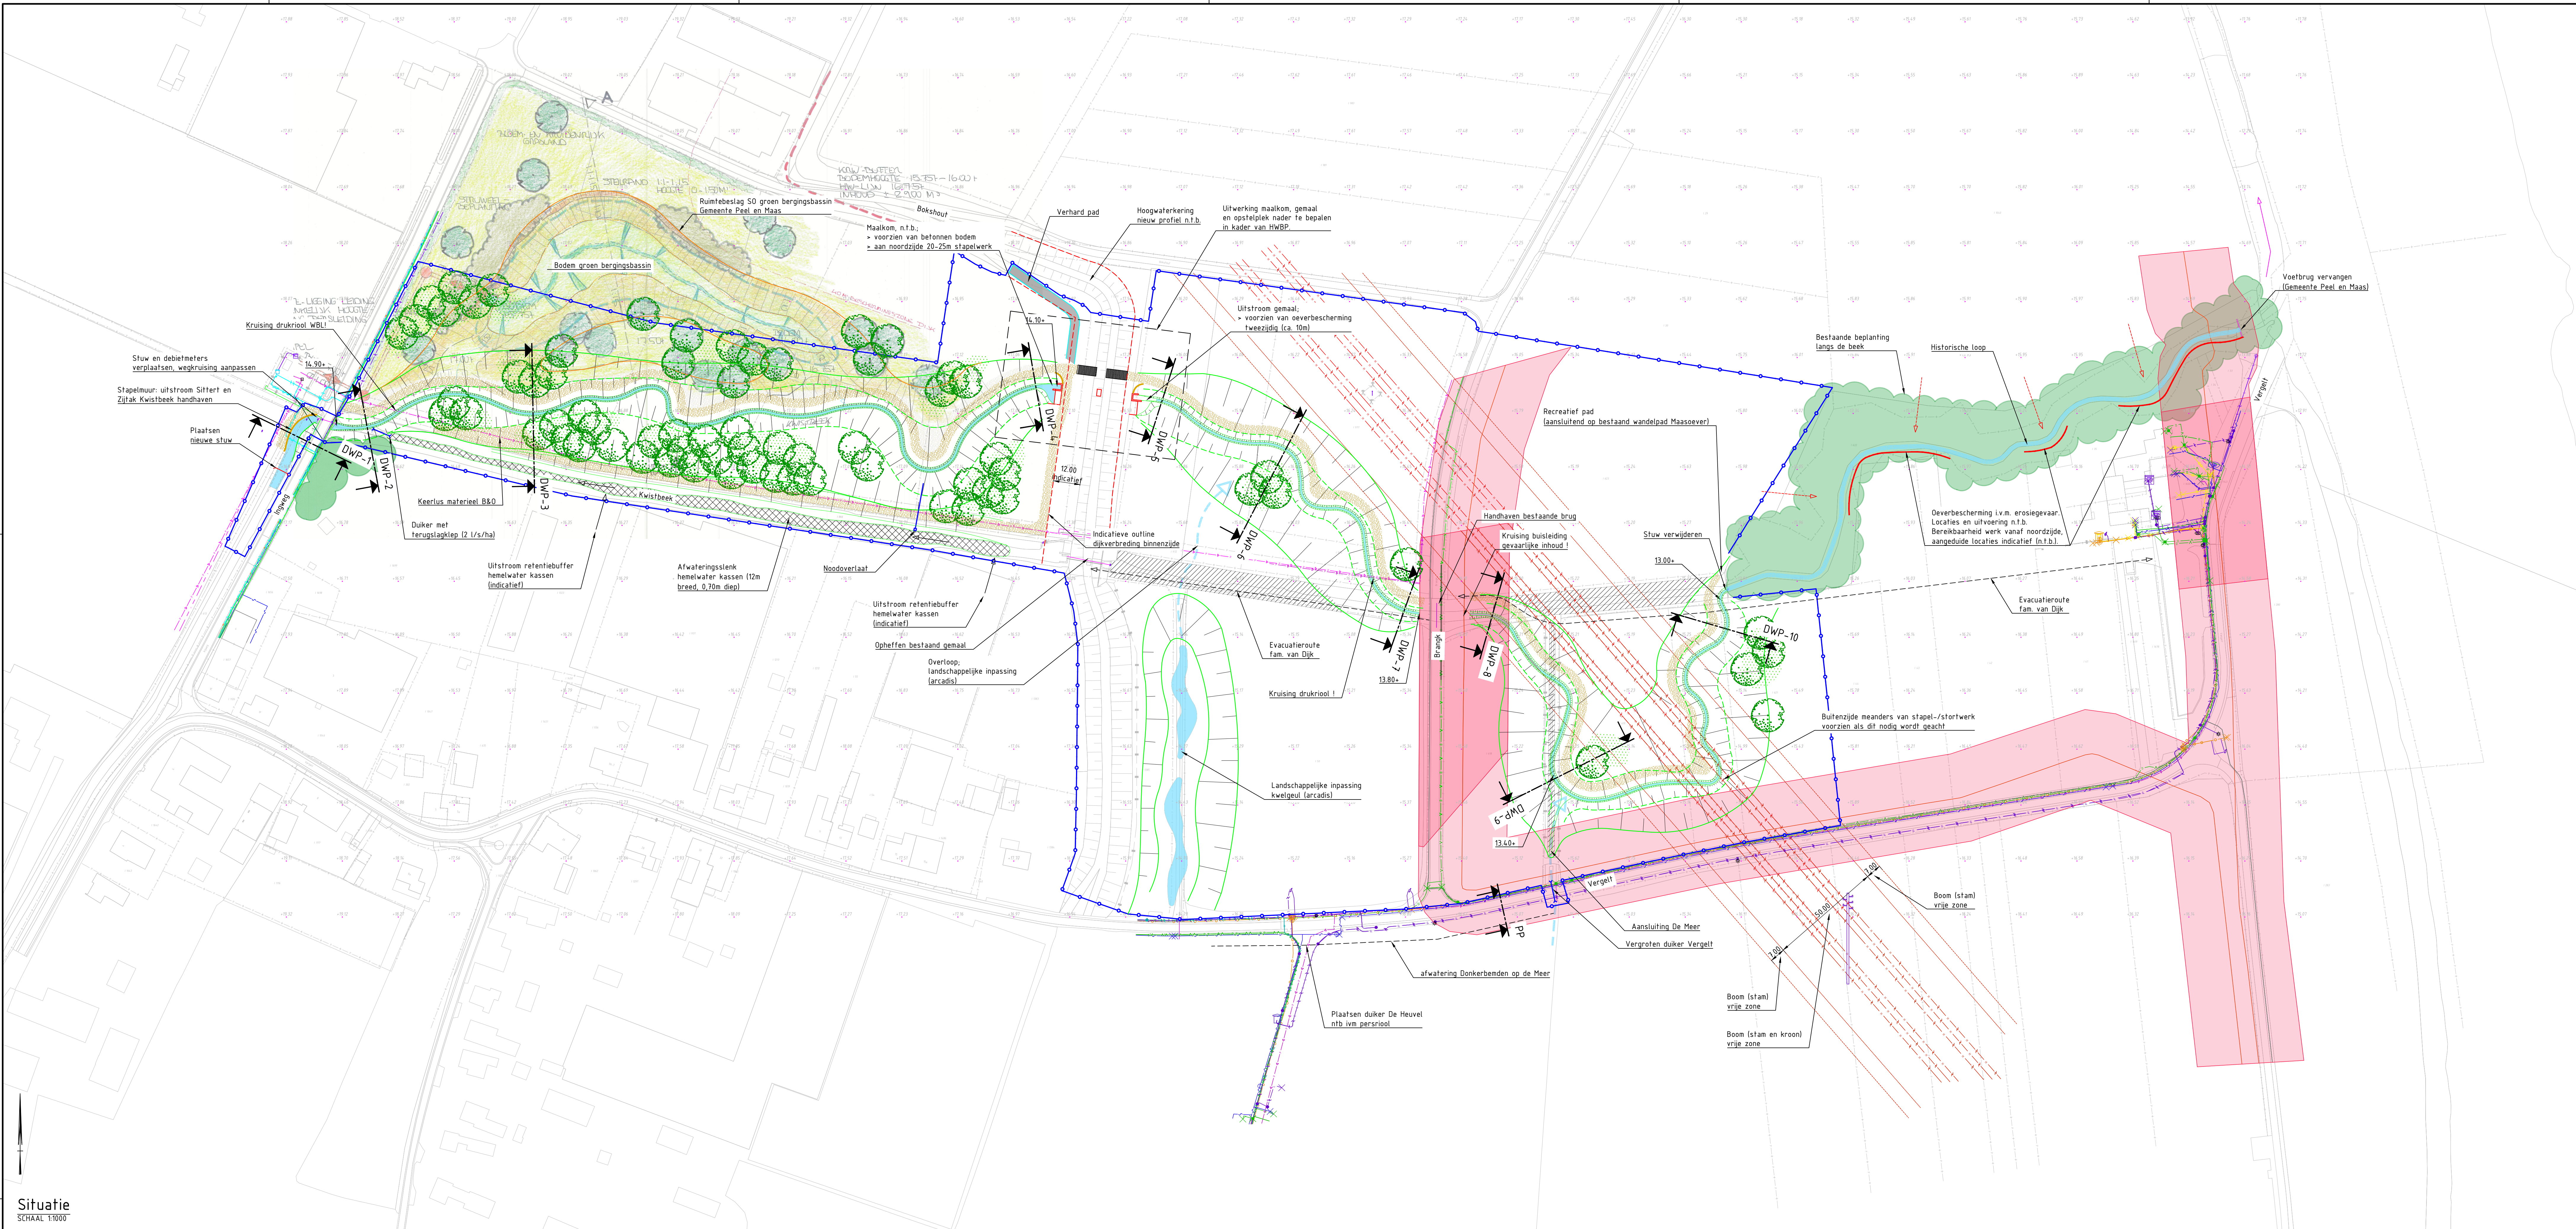

Situatie
SCHAAL 1:1000

LEGENDA:

- Plangrens
- Bestaande hoogte in m t.o.v. N.A.P. (op basis van dht)
- Dempen bestaande watengang
- Verdiepen Kwistbeek
- Contour groen bergingsbassin
- Deverbescherming t.b.v. erosiegevaar (nader uit te werken)
- Bereikbaarheid uitvoering oeverbescherming (indicatief)

- Te ongraven beekprofiel
- Te maken stapelmuur
- Te leggen duiker
- Onderhoudspad 3.5m (obstakelvrije zone 4m)
- Bestaand bos
- Aan te planten struweel
- Te planten bomen

Legenda kabels en leidingen:

- Eis voorzorgsmaatregel
- Buisleiding gevaarlijke inhoud
- Landelijk hoogspanningsnet
- Waterleiding
- Hoge druk gas
- Lage druk gas
- Middenspanning
- Laagspanning
- Drukriool
- Vrijverval riool
- Datakabel
- Overig
- Vervallen middenspanning

0 10 20 30 40m
Schaal 1:1000

ViForis WATER- en BOUW		opdrachtgever Waterschap Limburg	
project WL NOK Benedenloop Kwistbeek		status Definitief	
datum ontwerpt Voorlopig Ontwerp		datum uitgifte 18-06-2024	
situatie Situatie		schaal 1:1000	
ontwerper P. Reinders		van 1423	
paraf C. Wimsen		paraf	
formaat A0		document Tekening	
projectnummer 1423		tekening nummer 1423-SIT-T01-02-1	
© 2024 - Wimsen		versie 3.0	
		1423-SIT-T01-02.dwg	