
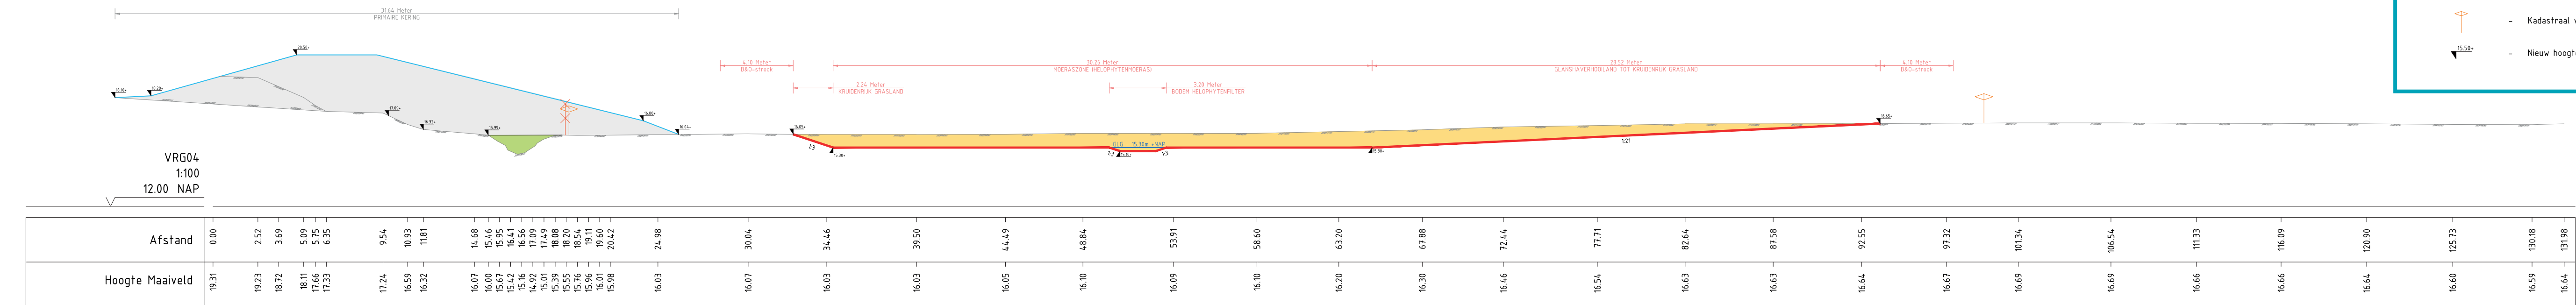
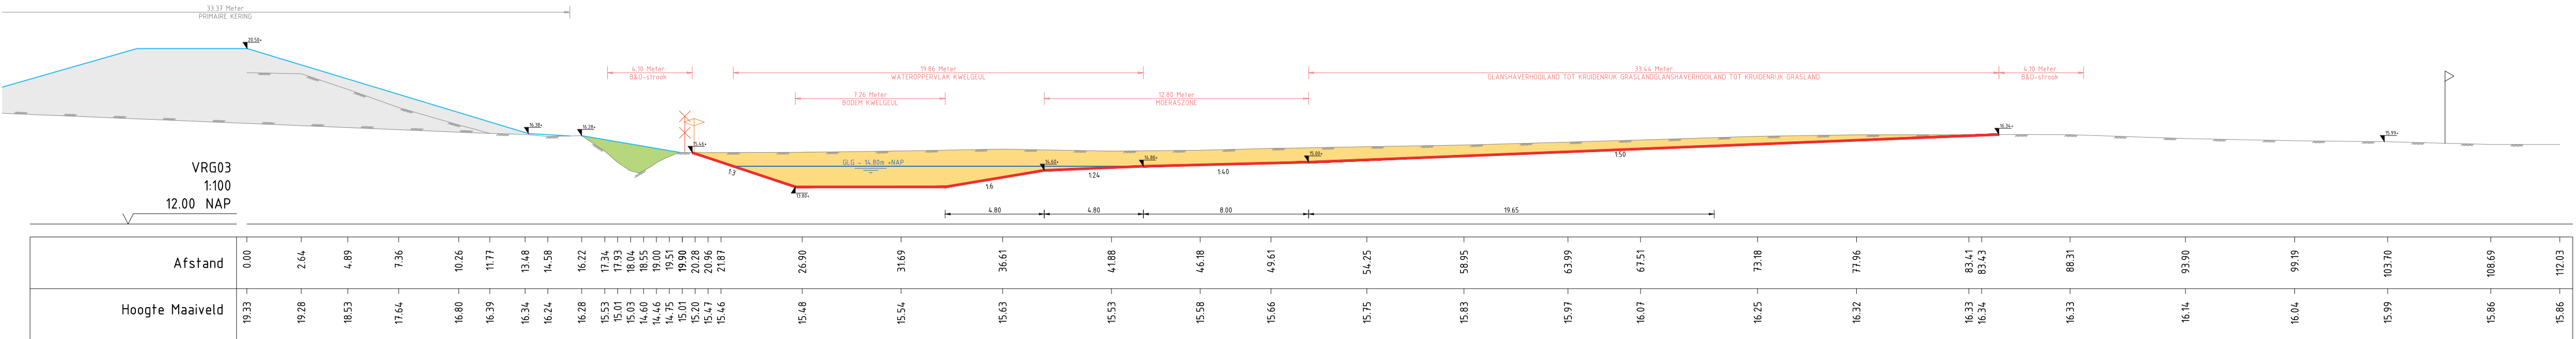
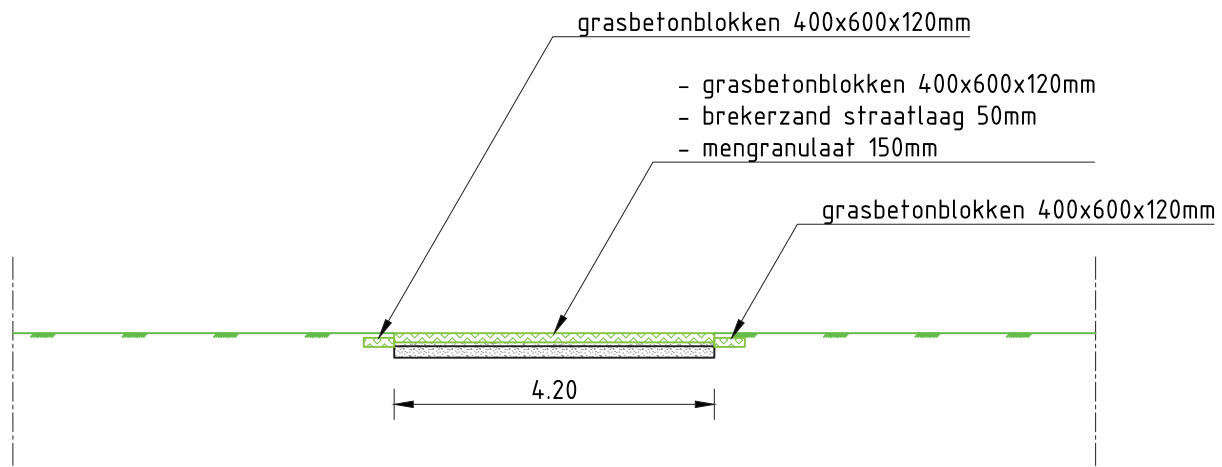
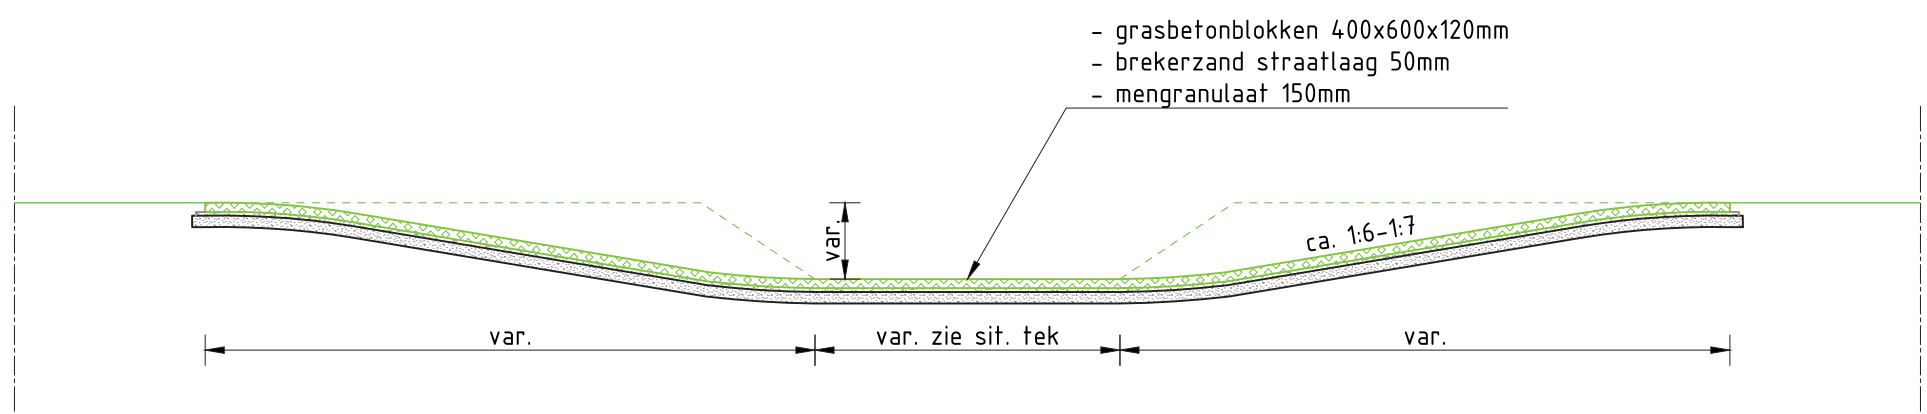
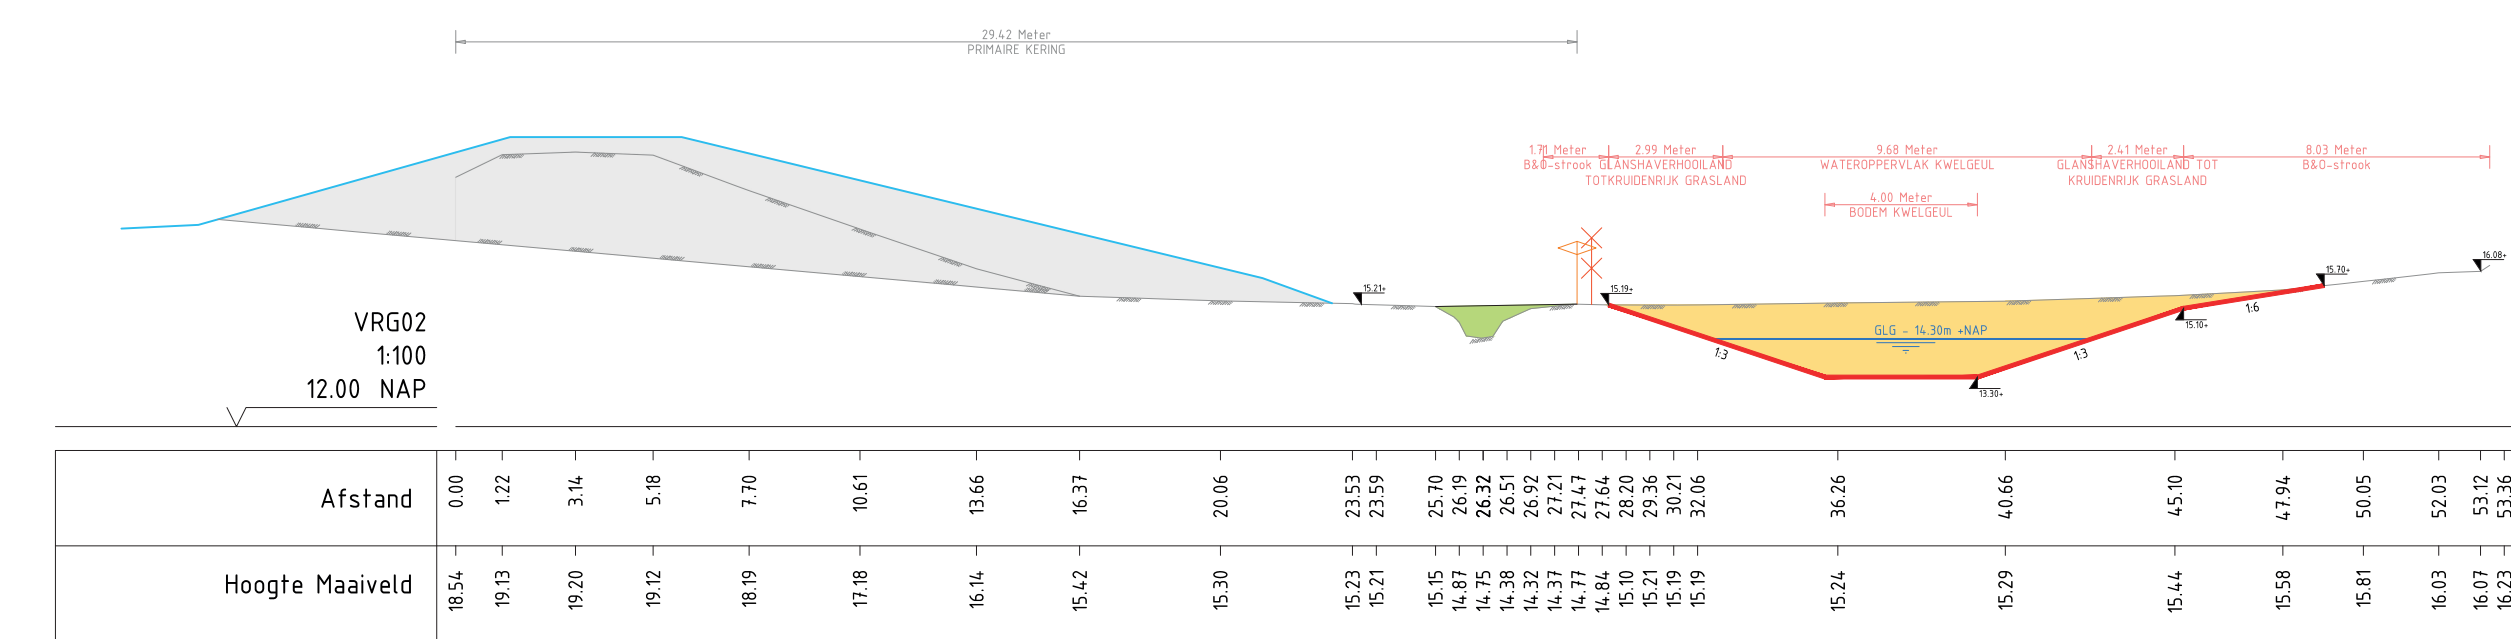


Kwelgeul Vergelt dwarsprofielen

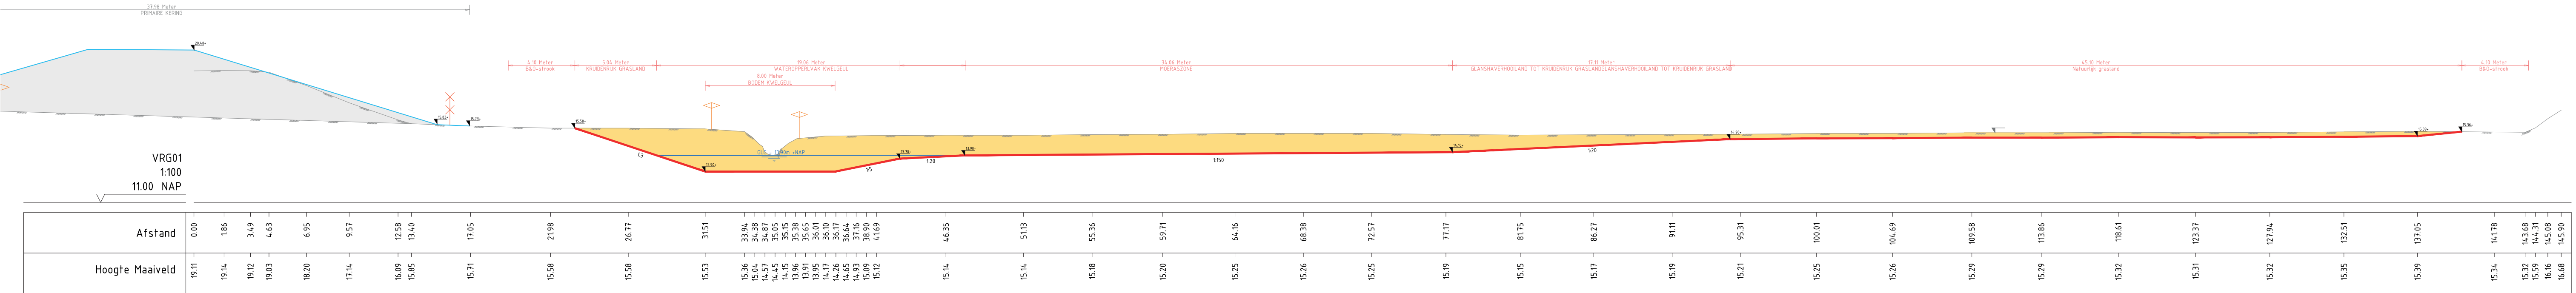

Legenda

Legenda dwarsprofielen

- Huidig maalveld
- Bestaand stortsteen
- Bestaande afrastering
- Ontwerp
- Grond aanvullen
- Grond ontgraven
- Sib ontgraven
- Ontsteden oever
- Mitigerende maatregel, klei aanbrengen
- Waterstand najaar (GLG)
- Aanbrengen afrastering
- Aanbrengen tijdelijke afrastering overgang grasland/moeras
- Te verwijderen afrastering
- Kadastraal viag open
- Nieuw hoogtepui in m NAP