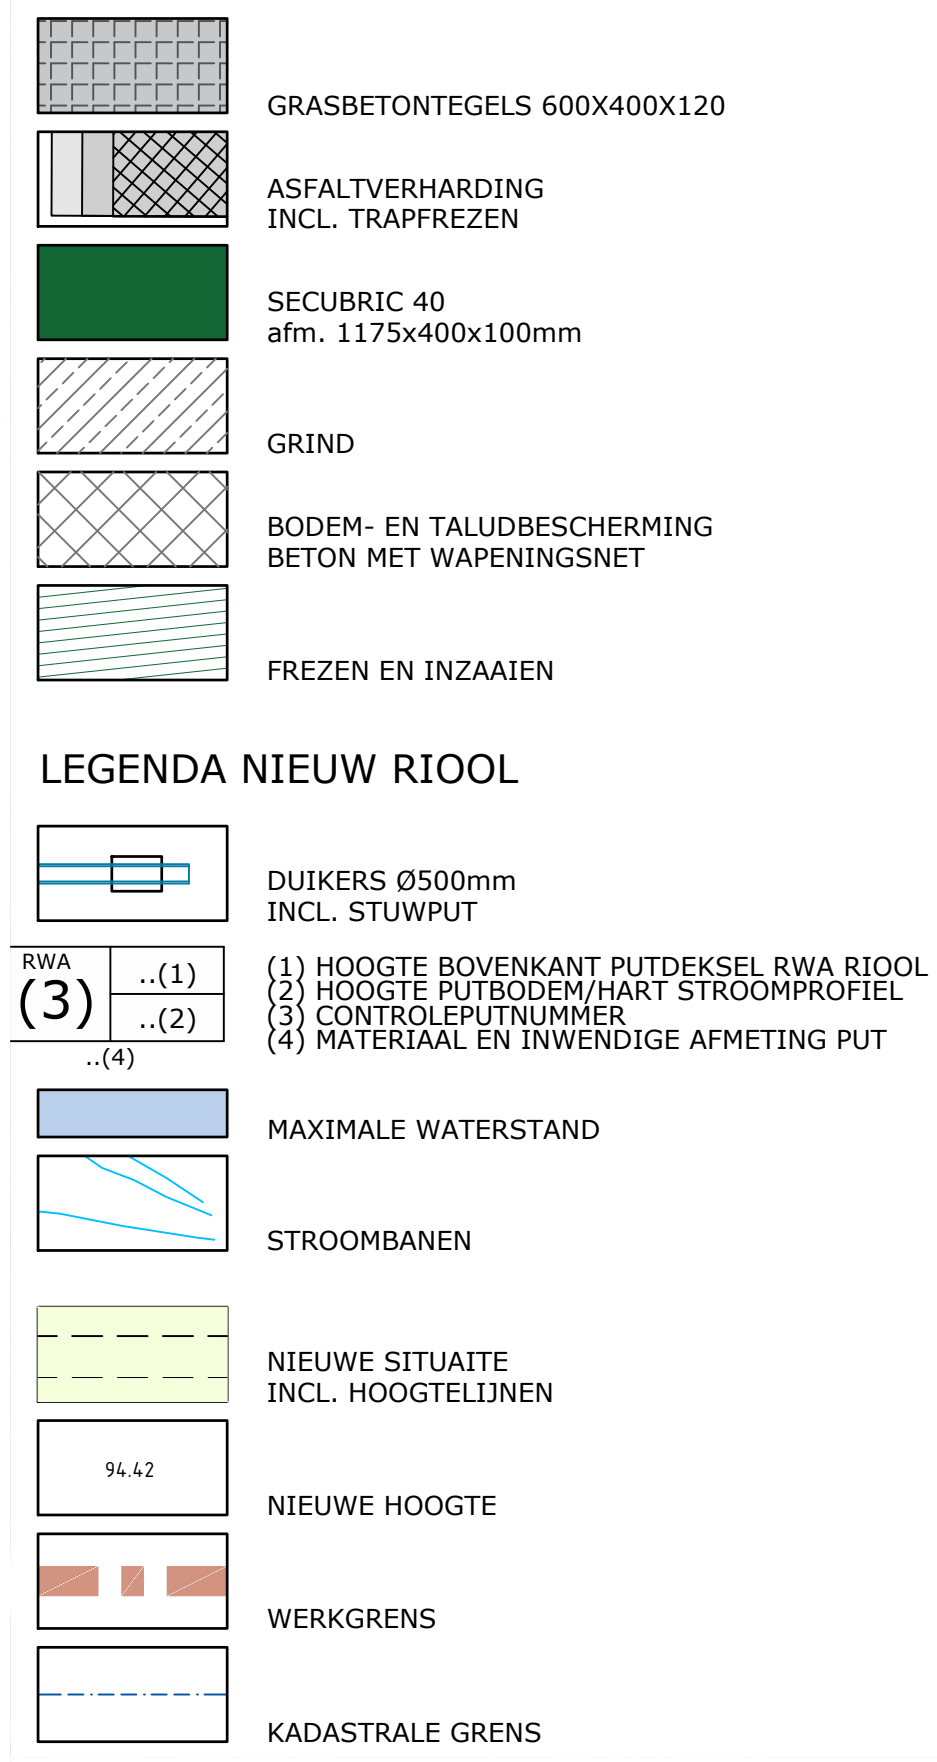
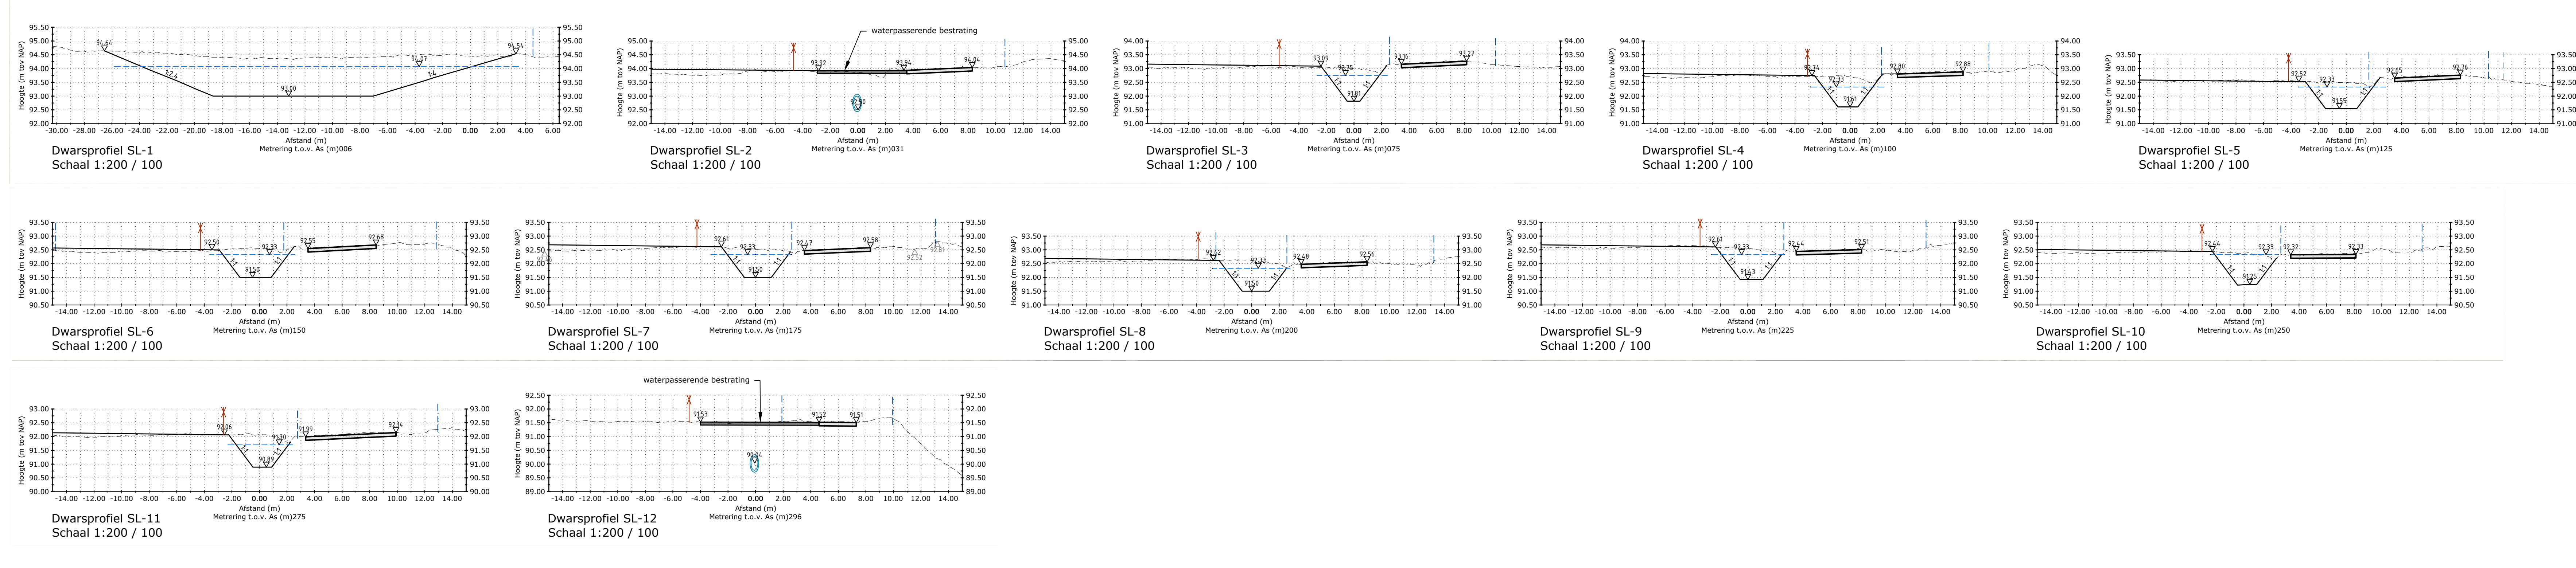
 


Door kaart is bedoeld om een impressie te geven van de (beoogde) situatie. Aan de inhoud van deze kaart (inclusief onder andere maatvoering, plaatsaanduiding, grenzen, legenden en omgeving) kunnen geen rechten worden ontleend. De getoonde informatie kan nog worden gewijzigd in het verdere proces.

het waterschap, de gemeente en de verantwoordelijke van deze kaart aanvaarden dan ook geen enkele aansprakelijkheid voor schade die direct of indirect voortvloeit door het gebruik van of het vertrouwen op de concept informatie op deze kaart.

WISSELEN N.A.V.	VERSIJDELING	WATERSCHAP	WATERSCHAP	WATERSCHAP
Wisselen N.A.V.	Wisselen N.A.V.	Wisselen N.A.V.	Wisselen N.A.V.	Wisselen N.A.V.

BROUWERS
adviseurs

PROJECTNUMMER:
WLI-032-01
TEKENINGNUMMER:
25-16001

SCHAAL:
1:500/200
BESTANDNAAM:
WLI-032-01-01

waterschap
limburg

PLANUITWERKING OIRSBEK FASE 3
VOORONTWERP

DEEL 1 - 2

2: A0B01003201 OIRSBEK FASE 3 VOORONTWERP 1:500 VO OIRSBEK fase 3.dwg Formaat: A0-1600x800