


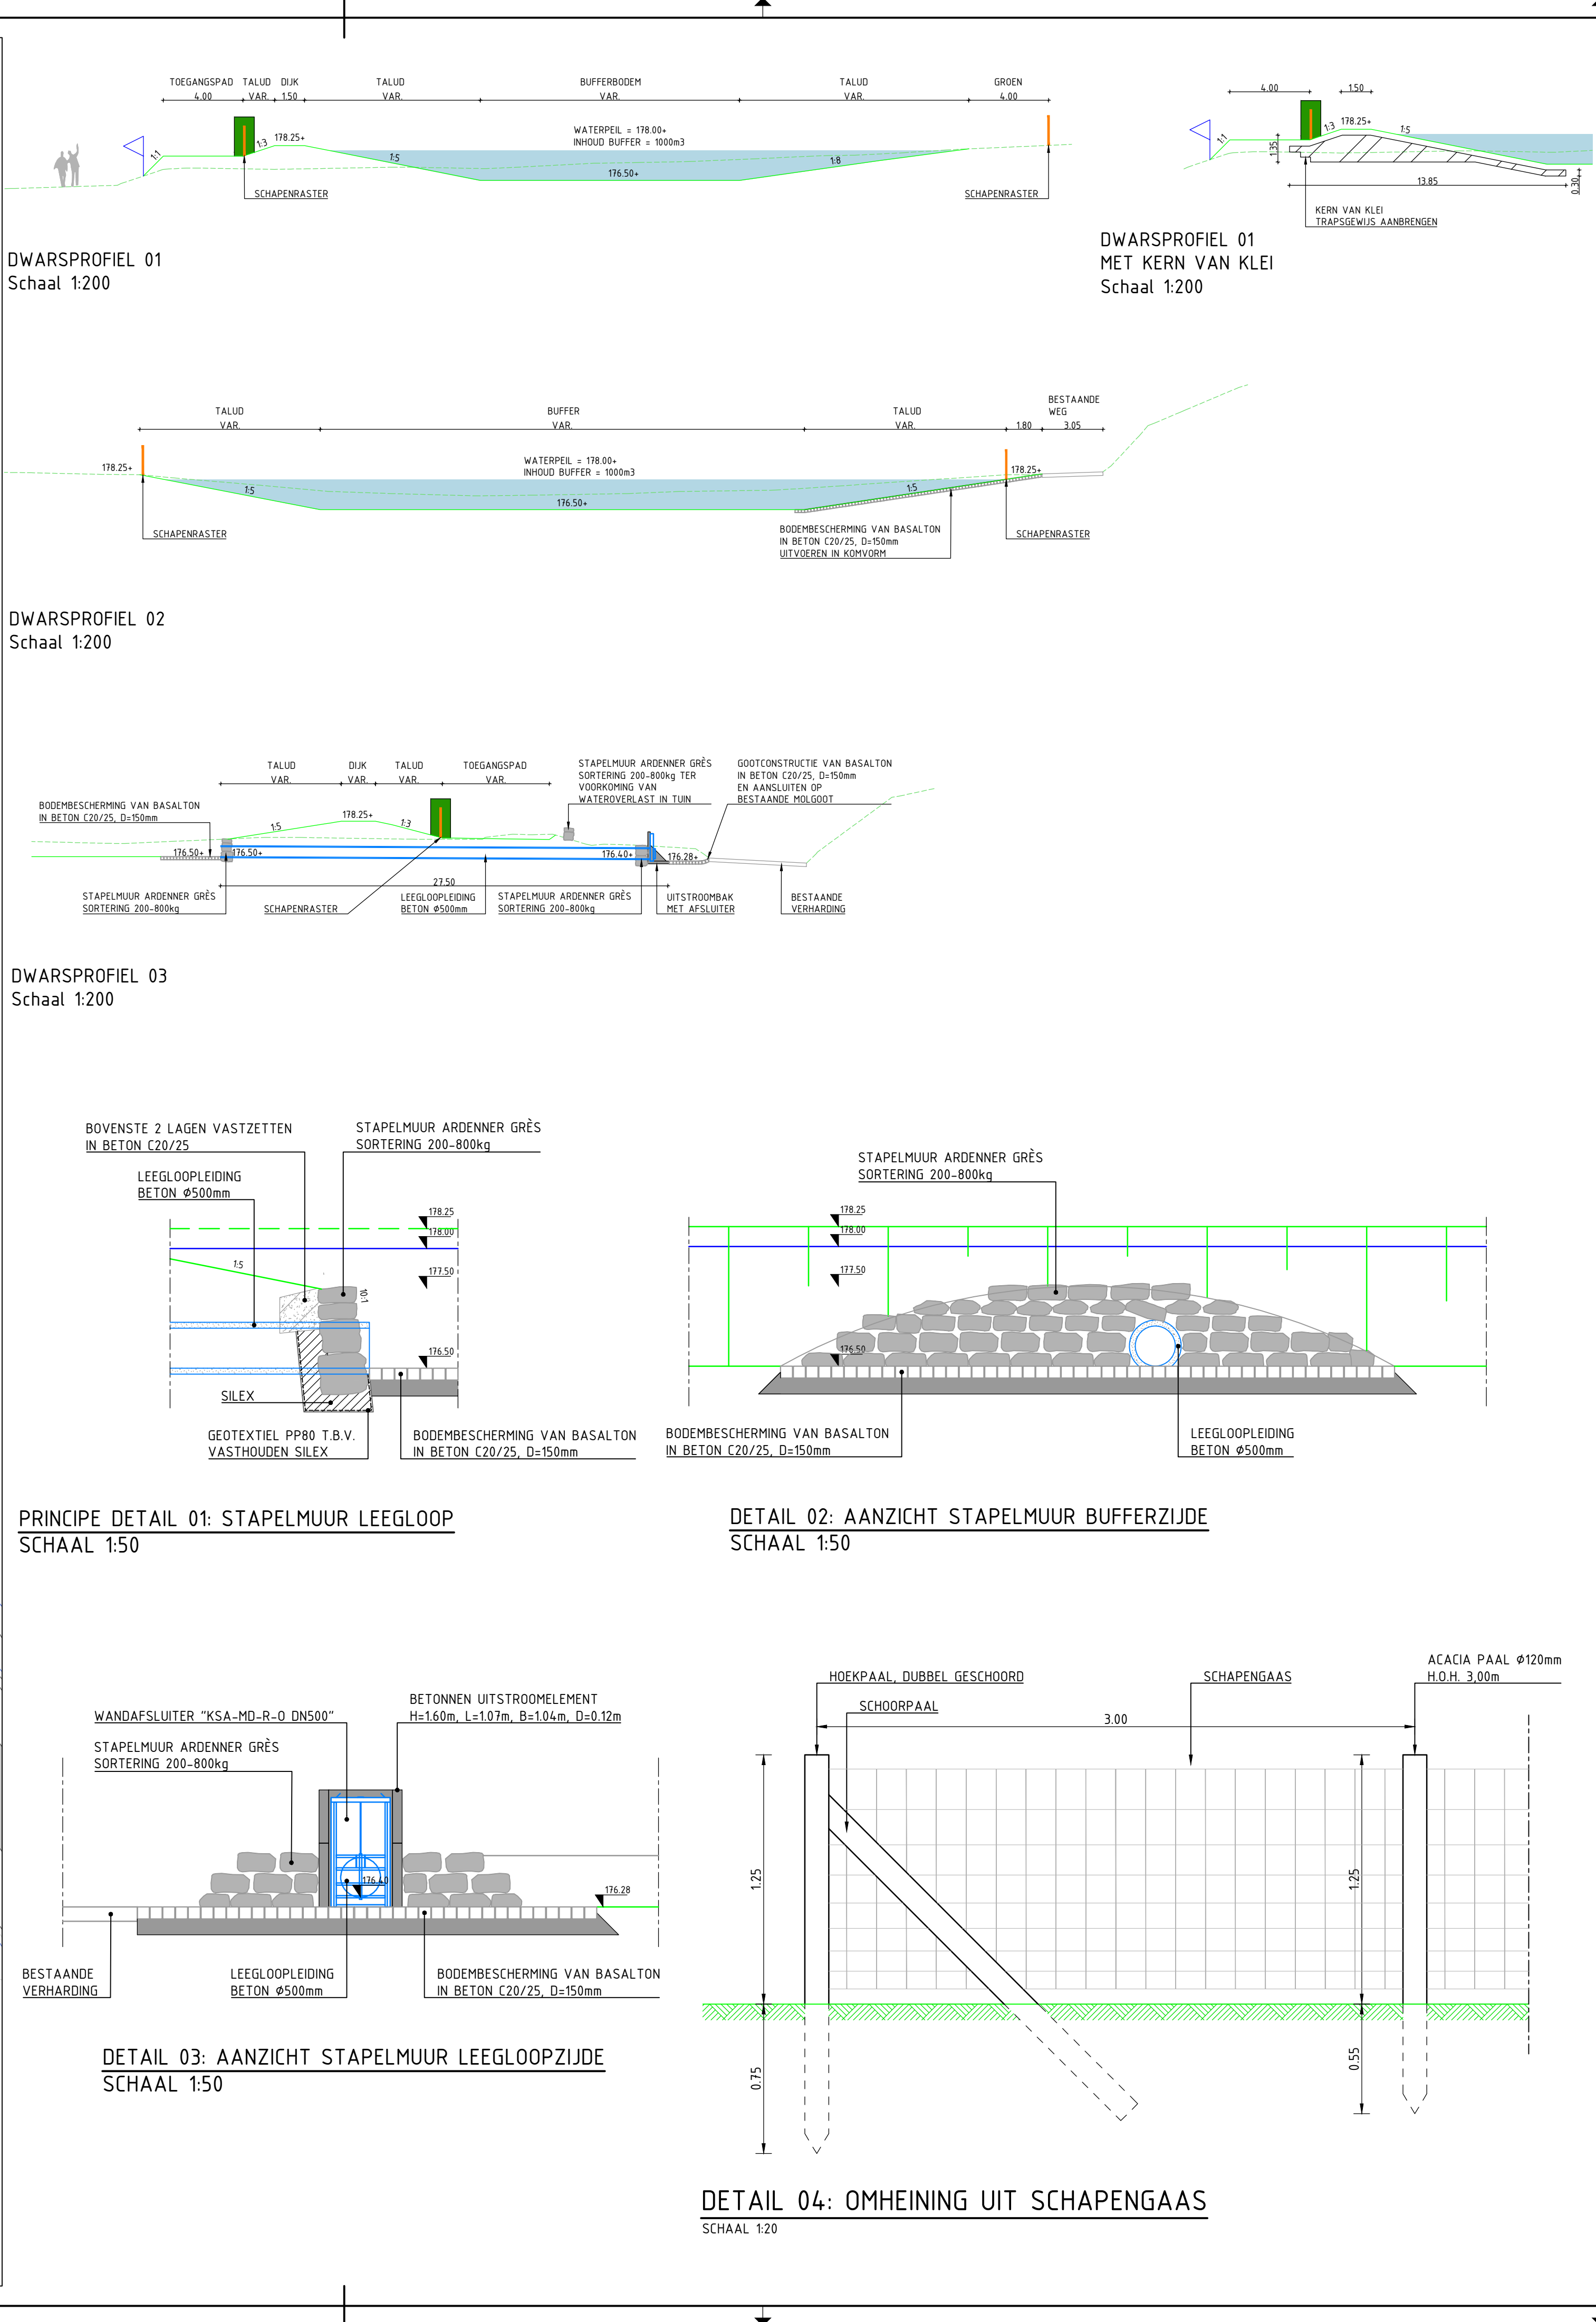

## LEGENDA


### ALGEMEEN

- WERKGRENS
- KADASTRALE GRENS
- BESTAADE SITUATIE  
BGT EN TERREINMETING
- ONTWERP
- MAXIMALE WATERLIN BUFFER
- AAN TE BRENGEN SCHAPENGAAS
- AAN TE BRENGEN BOEMBESCHERMING
- AAN TE BRENGEN STAPELWIJZIG

### KABELS EN LEIDINGEN

- DATAKABEL  
ZIEGGO
- LAAGSPANNING  
ENEXIS
- GAS LAGEDRUK  
ENEXIS
- WATERLEIDING  
WML
- VRIJVERVAL RIOLERING  
GEMEENTE EUSSEN - HARGRAVEN
- LANDSCHAPPELIJKE INPASSING
- GEMENDE KNP - EN SCHEERHAAG  
25% CORNUS MAS (GELE KORNOELJE)  
25% ACER CAMPESTRE (VELDESDOORN)  
25% LIGUSTRUM VULGARE (LIGUSTER)  
25% CARPINUS BETULUS (HANGBEUK)
- GEMENDE STRUIKVORMERS  
25% CORYLUS AVELLANA (GEWONE HAZELAAR)  
25% CORNUS MAS (GELE KORNOELJE)  
25% ACER CAMPESTRE (VELDESDOORN)  
25% PRUNUS SPINOSA (SLEEDOORN)
- SOLITAIRE BOOM (INCL. BOOMKORF)  
AGL = ALNUS GLUTINOSA (ZWARTE ELS)  
TIC = TILIA CORDATA (WINTERLINDE)  
FRE = FRAXINUS EXCELSIOR (GEWONE ES)

Maten in meters, tenzij anders vermeld.  
Materiaalmaten in mm, tenzij anders vermeld.  
Peilmaten in meters t.o.v. N.A.P., tenzij anders vermeld.  
Diameters in mm, tenzij anders vermeld.

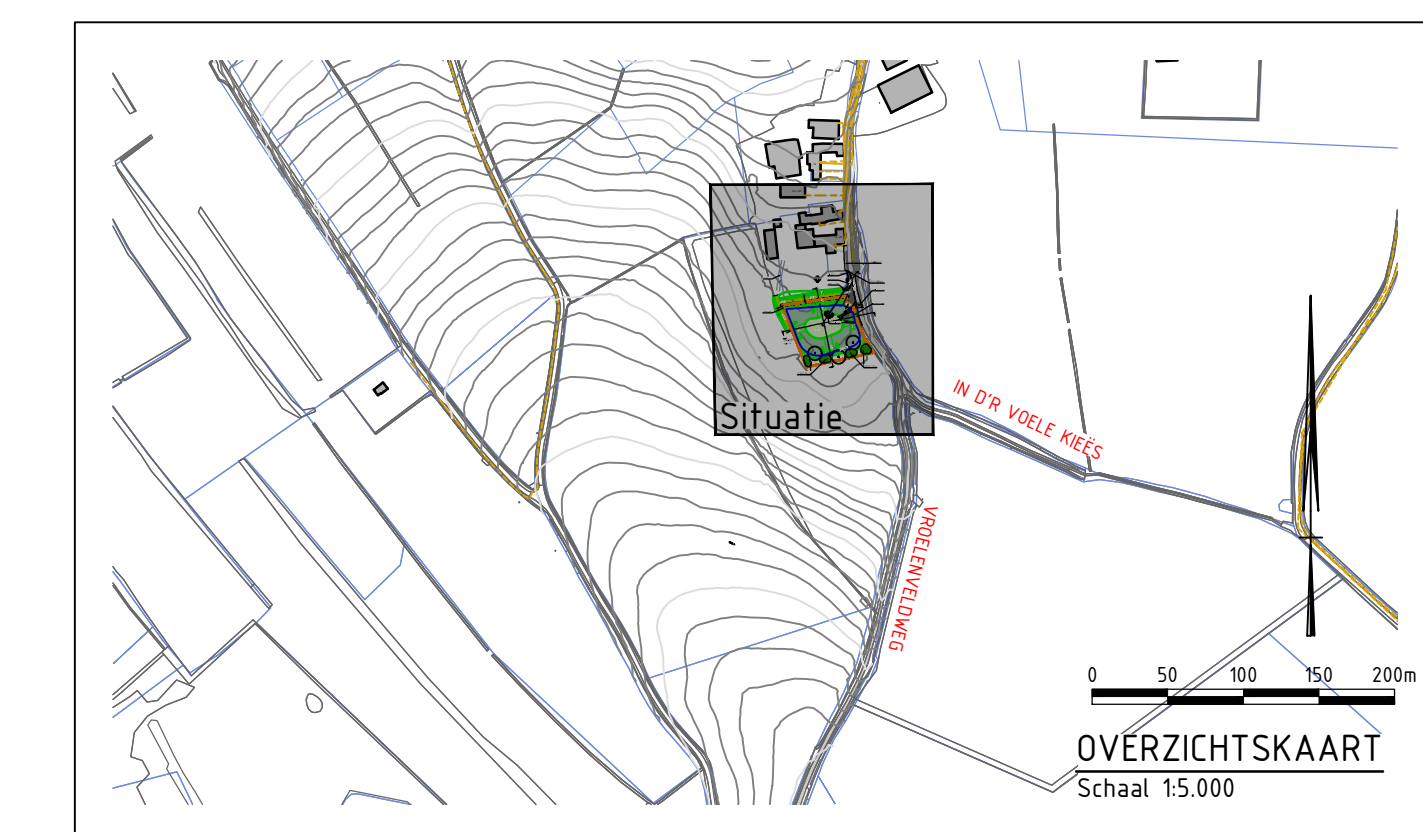

| versie | omschrijving                             | datum      | getekend | vrijgegeven |
|--------|------------------------------------------|------------|----------|-------------|
| 5.0    | WIJZIGINGEN VERWERKT, DEFINITIEF GEMAAKT | 19-09-2025 | MHE      | CSM         |
| 4.0    | WIJZIGINGEN VERWERKT                     | 16-09-2025 | MHE      | CSM         |
| 3.0    | WIJZIGINGEN VERWERKT                     | 11-09-2025 | MHE      | CSM         |
| 2.0    | FEEDBACK VERWERKT, DEFINITIEF GEMAAKT    | 04-09-2025 | MHE      | CSM         |
| 1.0    | EERSTE DEFINITIEVE UITGAVE               | 21-08-2025 | MHE      | CSM         |

GEONIUS

opdrachtgever

Waterschap Limburg

Postbus 2207, 6040 CC Roermond

ontwerper

Definitief Ontwerp

Situatietekening

getekend

M. Heidendael

paraaf

vrijgegeven

C. Smeets

paraaf

formaat

A1+

594x1050mm

datum uitgave

19-09-2025

blad

1 / 1

projectnummer

CA220023.006

documentsoort

TEKENING

tekening nummer

CA220023.006-SO-SIT-T08

versie

5.0

Geonius Infra

De Asselen Kuit 10

6161 RD Golen

+31 (0) 88 1300 600

CA220023.006-SO-SIT-T08\_v5.0.dwg