



Dwarsprofielen

* **Disclaimer:** hoogte en breedte maten kunnen bij de planuitwerking nog worden aangepast.

Dwarsprofiel A

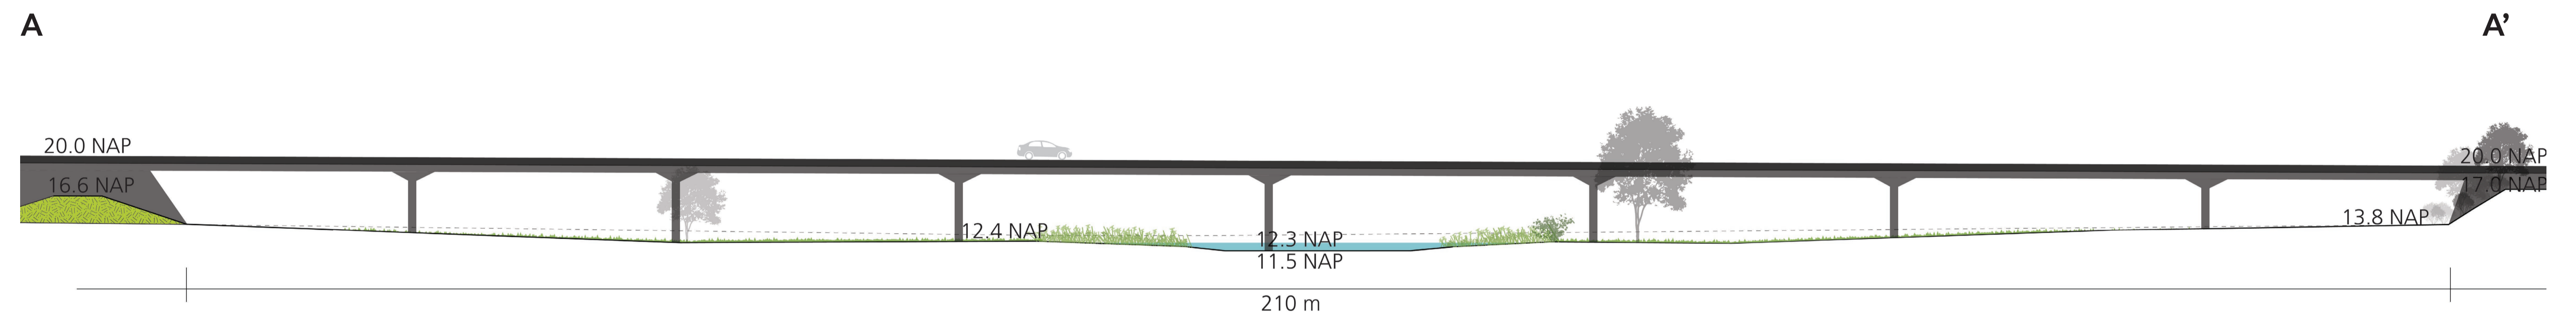


Dwarsprofiel B

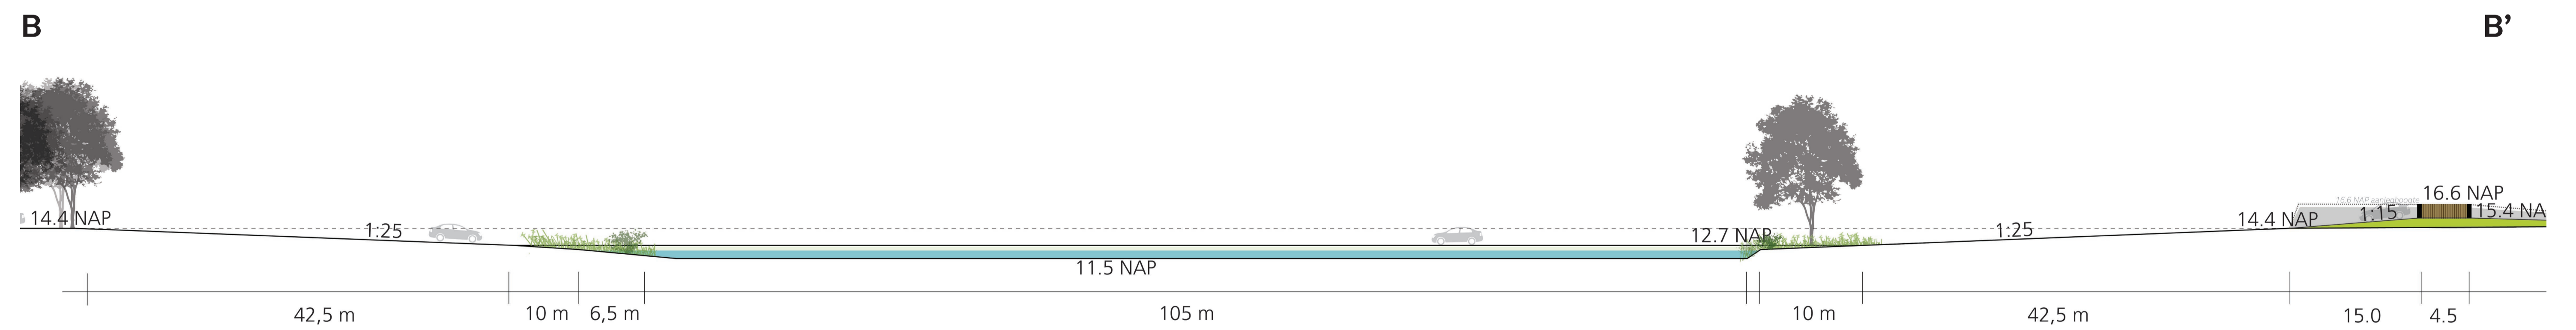

Dwarsprofielen

Dwarsprofiel C

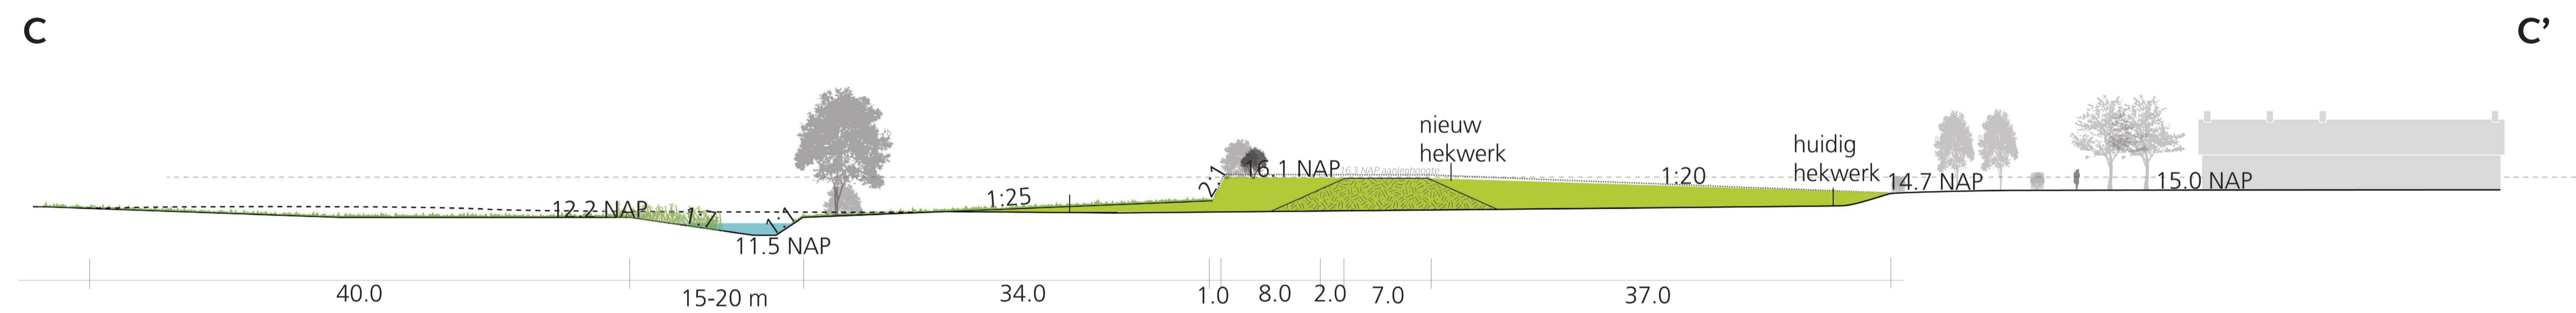

Dwarsprofiel D

