




Vervolg:
zie blad 202

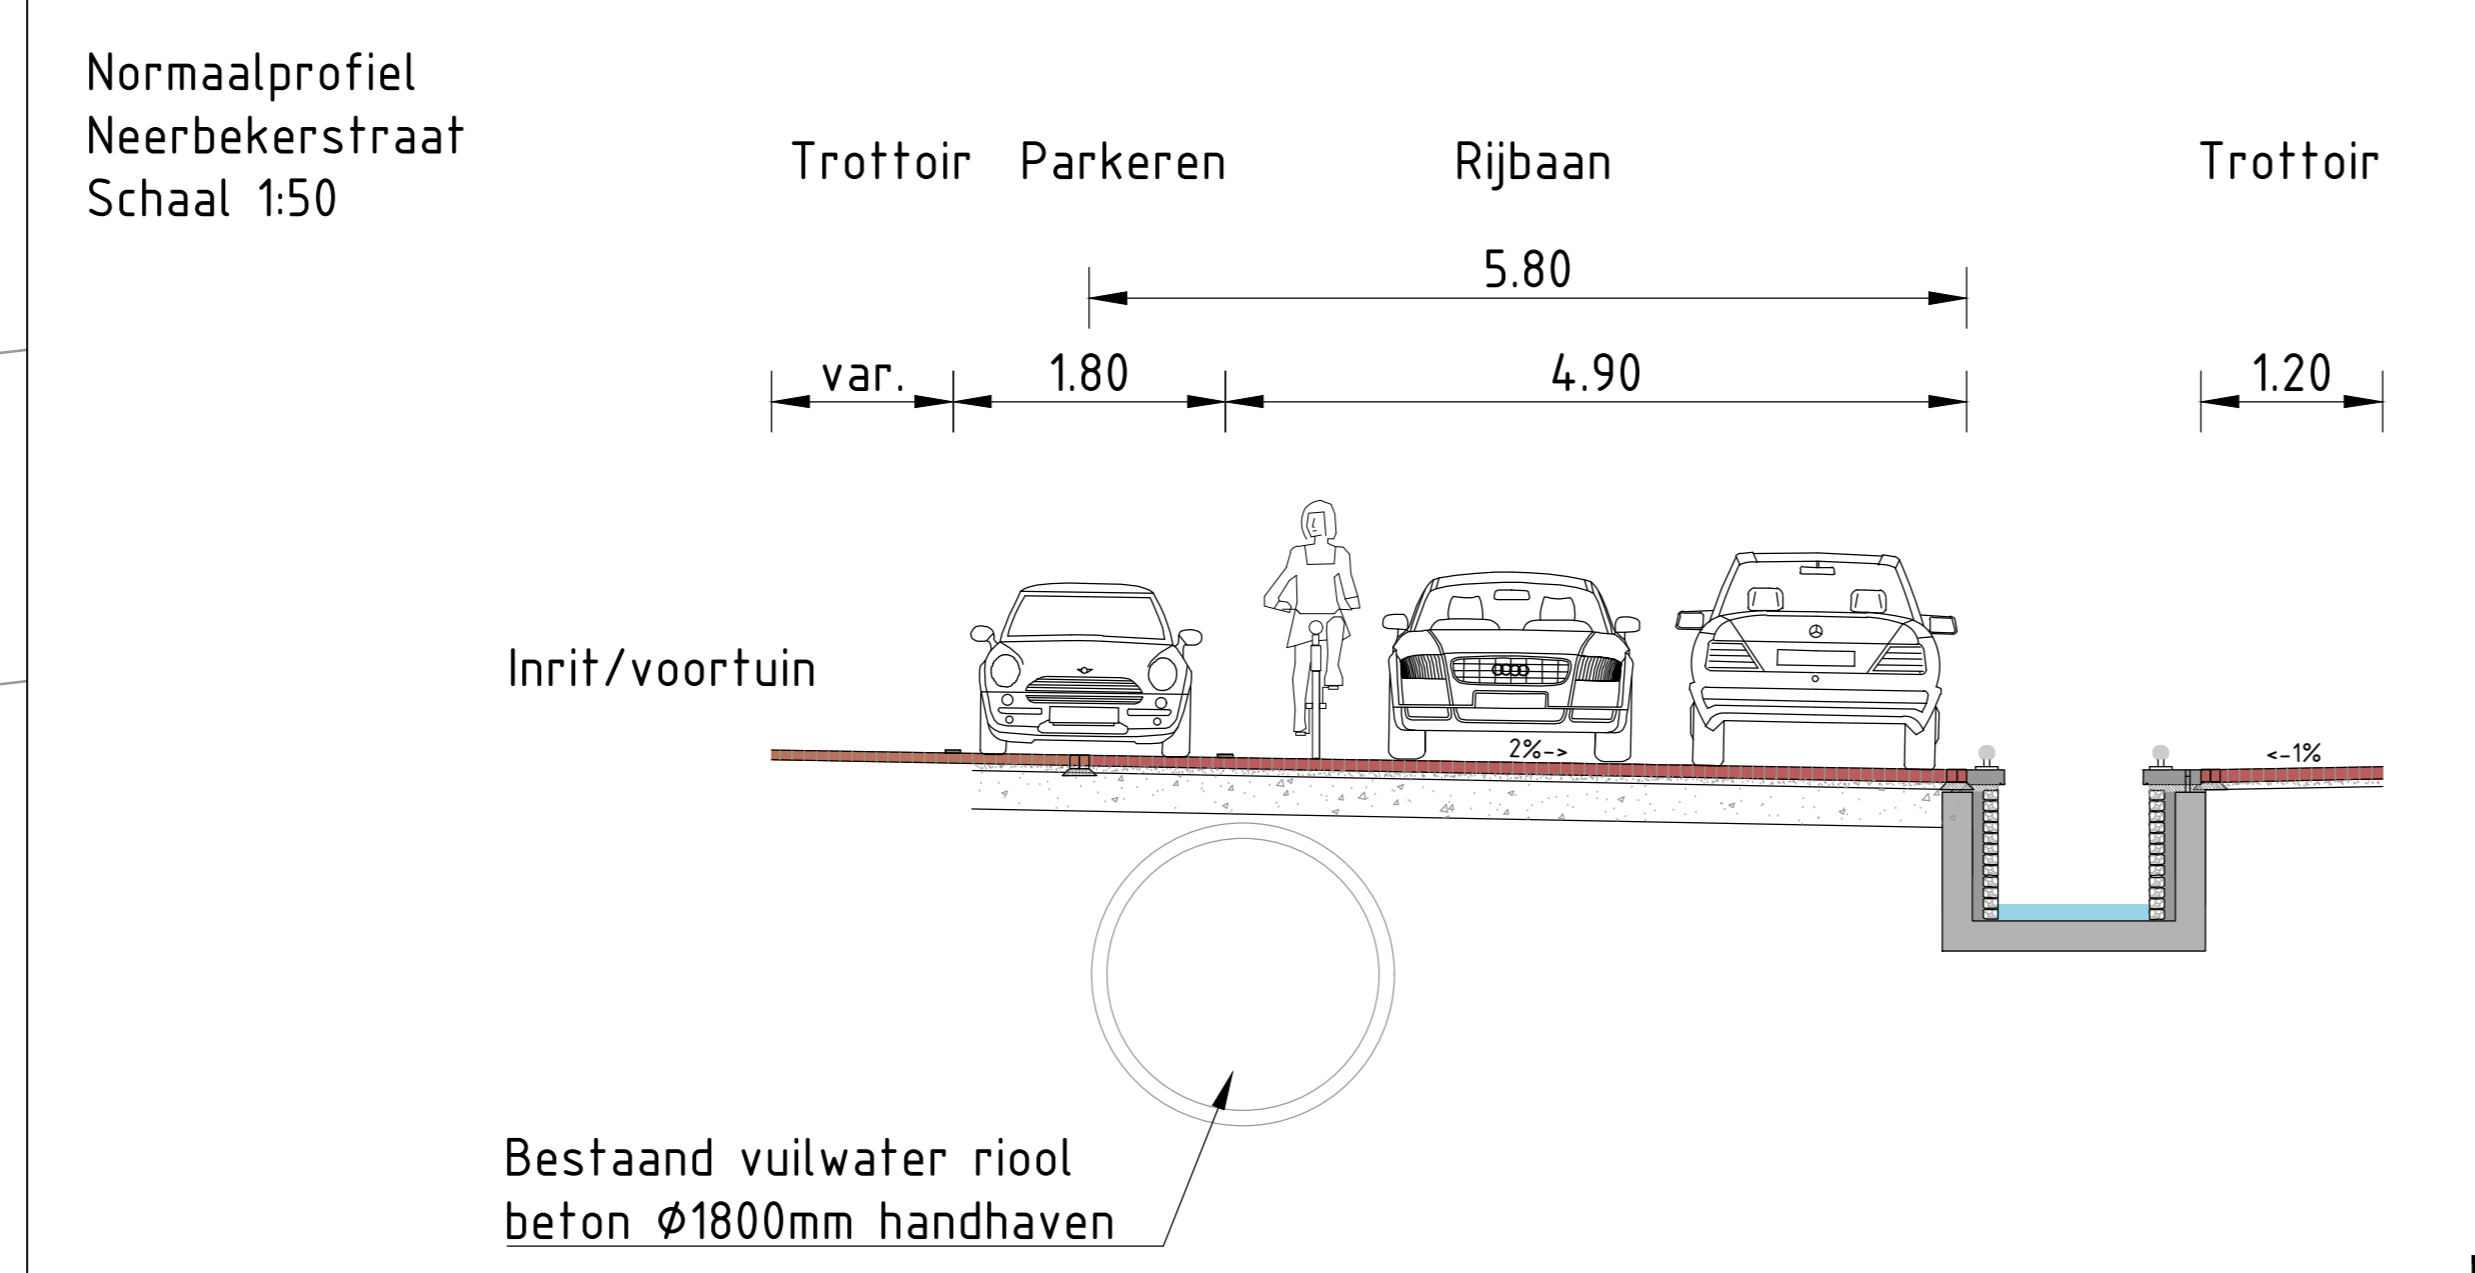

Legenda

- Rijbaan: straatbakstenen, dikmaat, Marrone, kleur bruin, bezand, keperverband
- Rijbaan: asfalt
- Loopstrook: straatbakstenen, dikmaat, Anthra, kleur bruin/zwart: halfsteensverband kort - halfsteensverband lang ipv inrit
- Parkeerplaats: straatbakstenen, dikmaat Marrone kleur bruin, bezand, elleboogverband
- Herstraten ipv trottoir: betontegels ipv parkeervak: betonstraatstenen
- Loopstrook: betontegels 300x300x45mm, halfsteensverband kort Bij inritten: betontegels 300x300x60mm, langverband
- Betonnen trottoirband 180/200x200 mm
- Betonnen opsluitband 60x200mm
- Natuurstenen keitjes
- 2 strekkes laag betonstraatstenen keifmaat Kleur: grijs, in min. 50mm beton
- Verplichte rijrichting
- Nieuwe boom
- Bestaande boom
- In te zaaien gras
- Haag
- Beekloop
- Brug ipv inrit
- Locatie inrit
- Werkgrens

opdrachtgever						
Gemeente Beek						
project						
Keutelbeek Fase 2						
voorstudie						
Situatietekening Neerbekerstraat - Kruising A76						
documentatie						
Concept						
formaat	schaal	taal	blad	van	documentnummer	
A0	1:200	DO	3	3	BG6055-101-100-203	

