







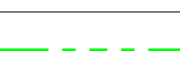

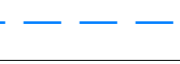
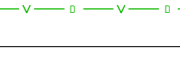
 
 

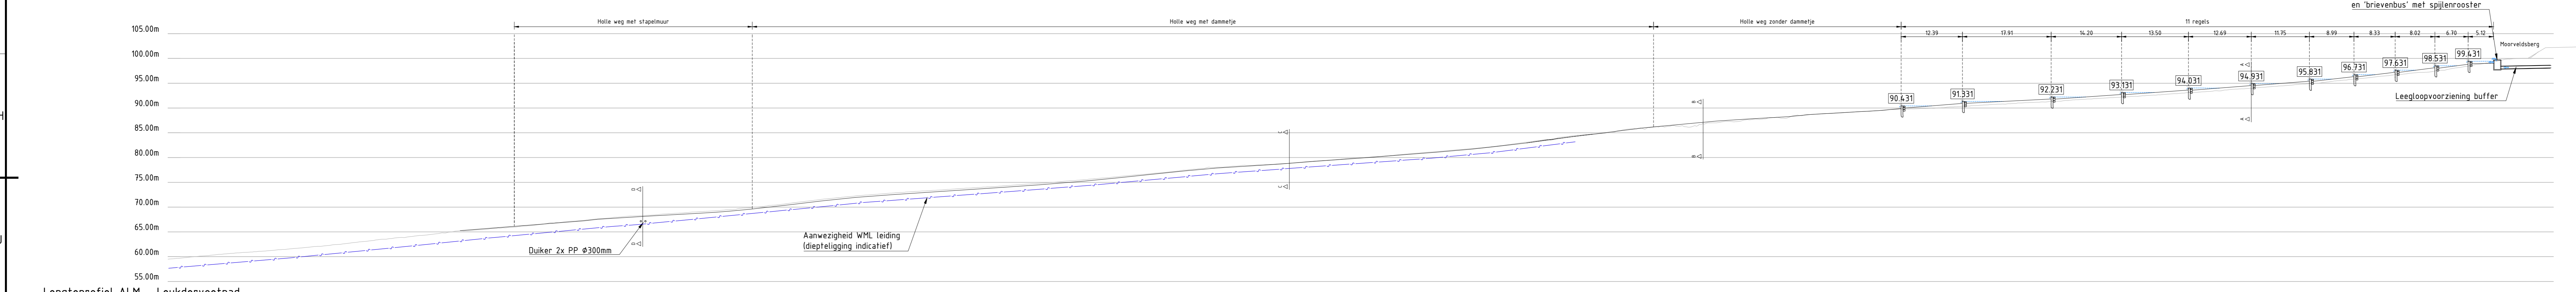
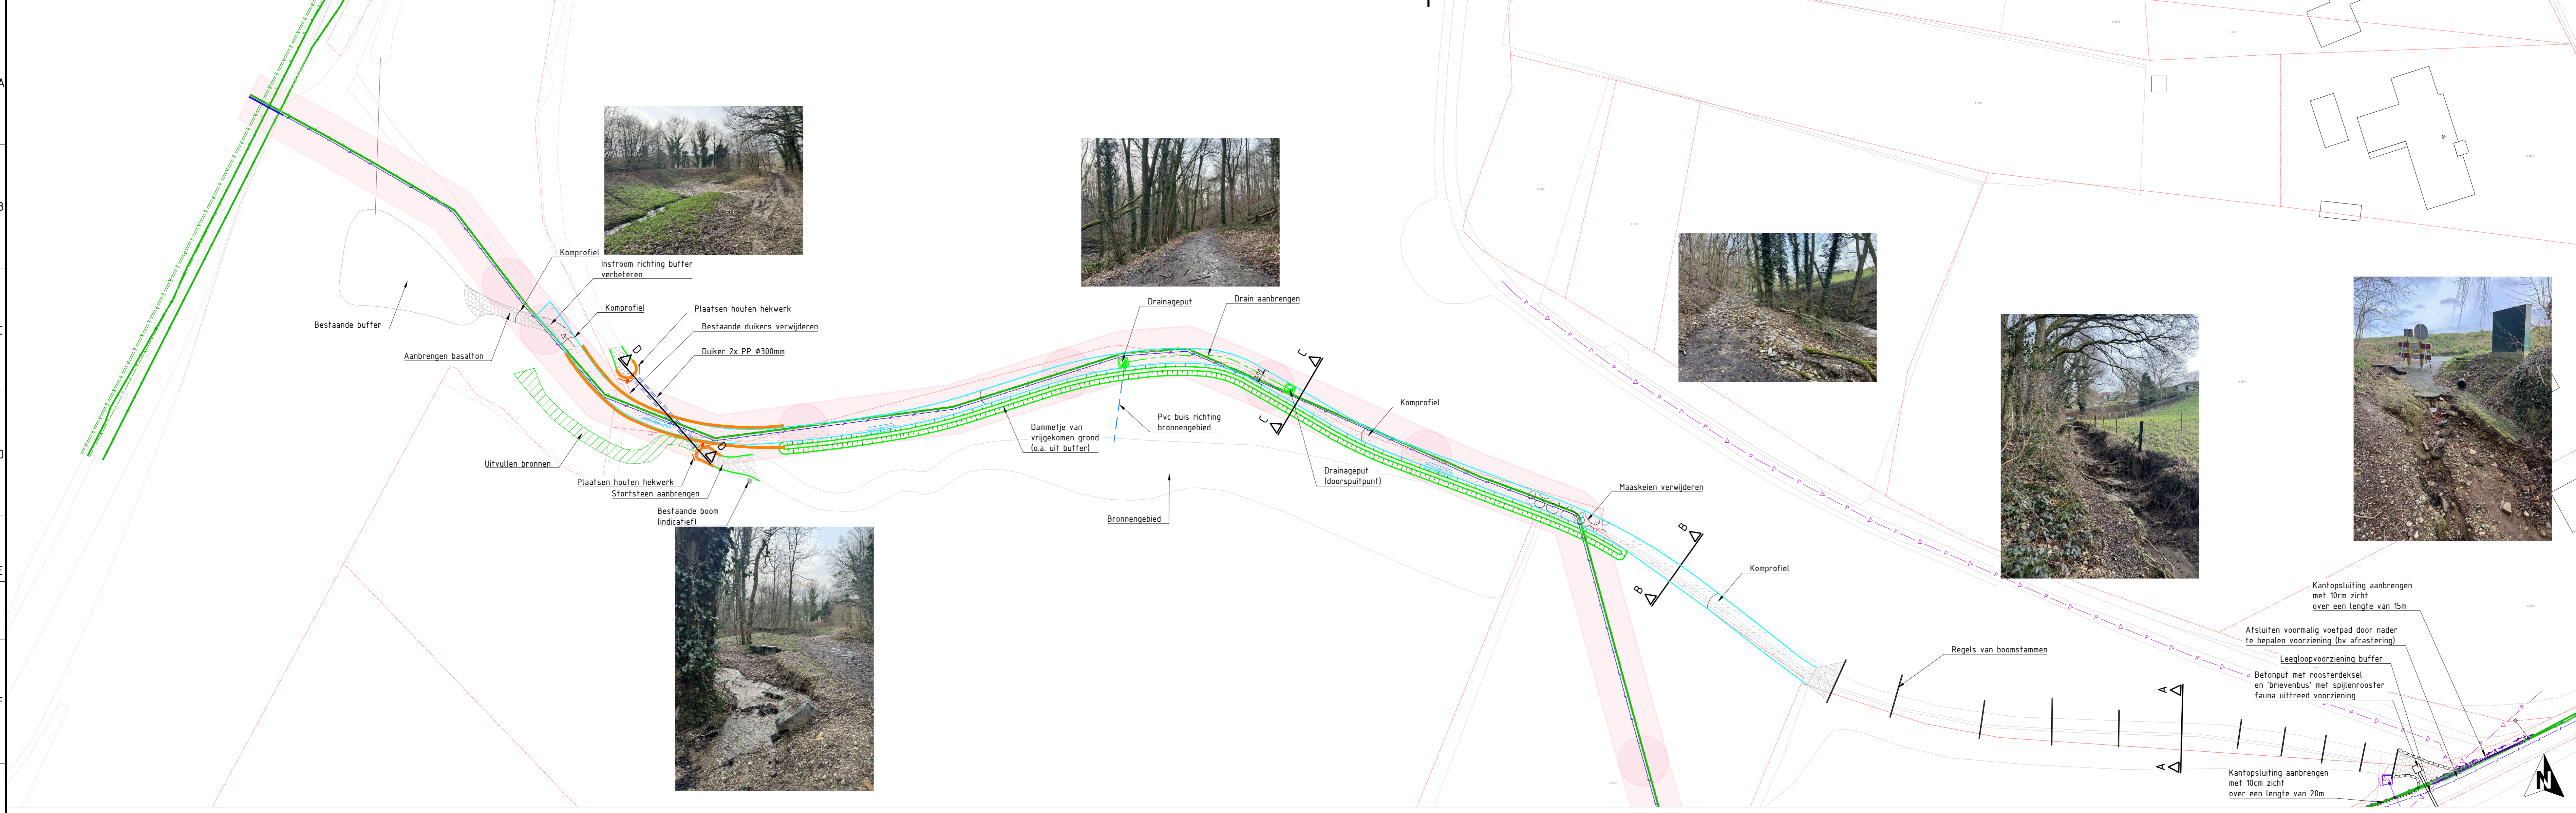
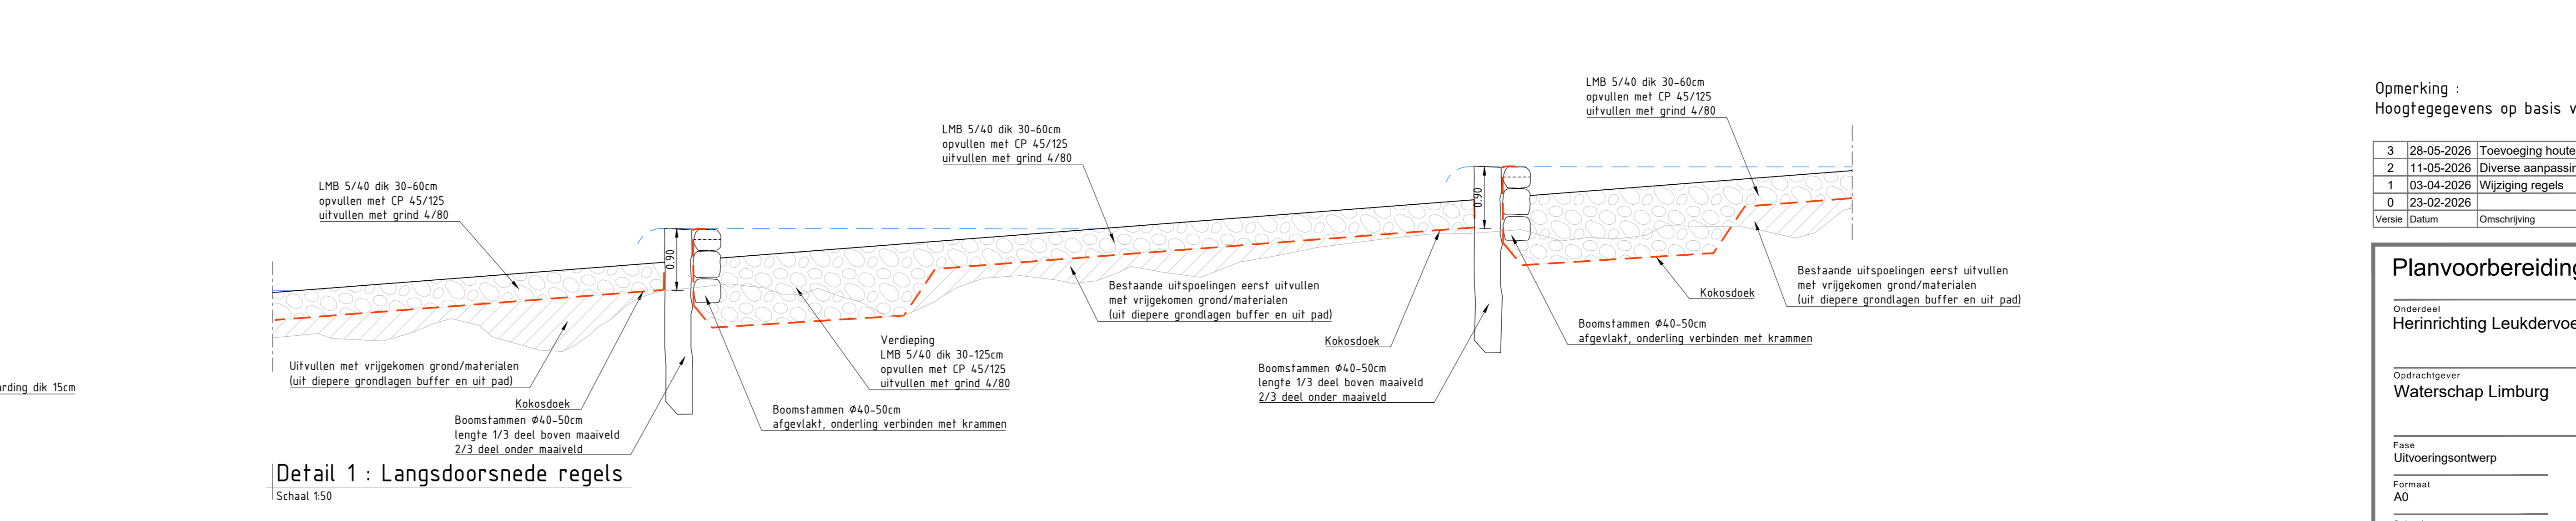
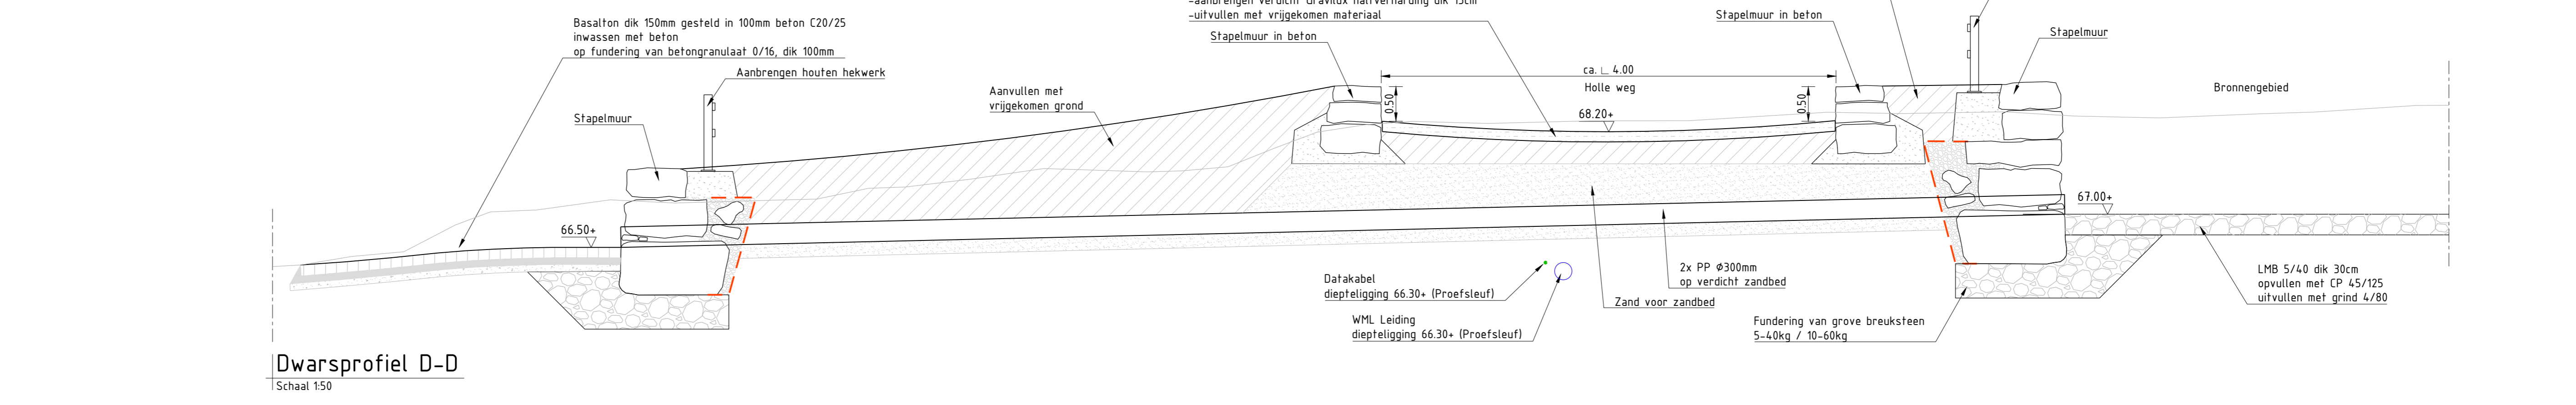
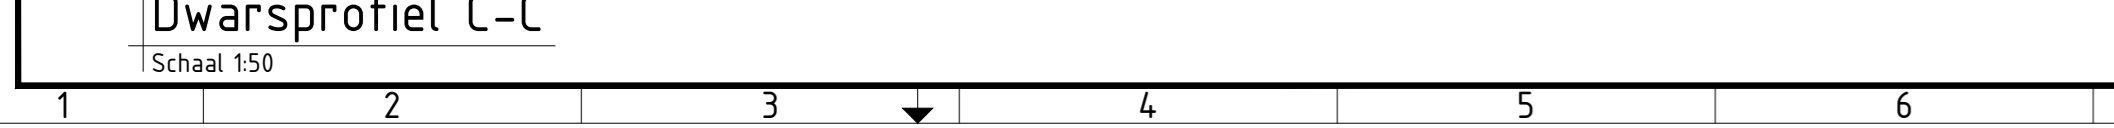
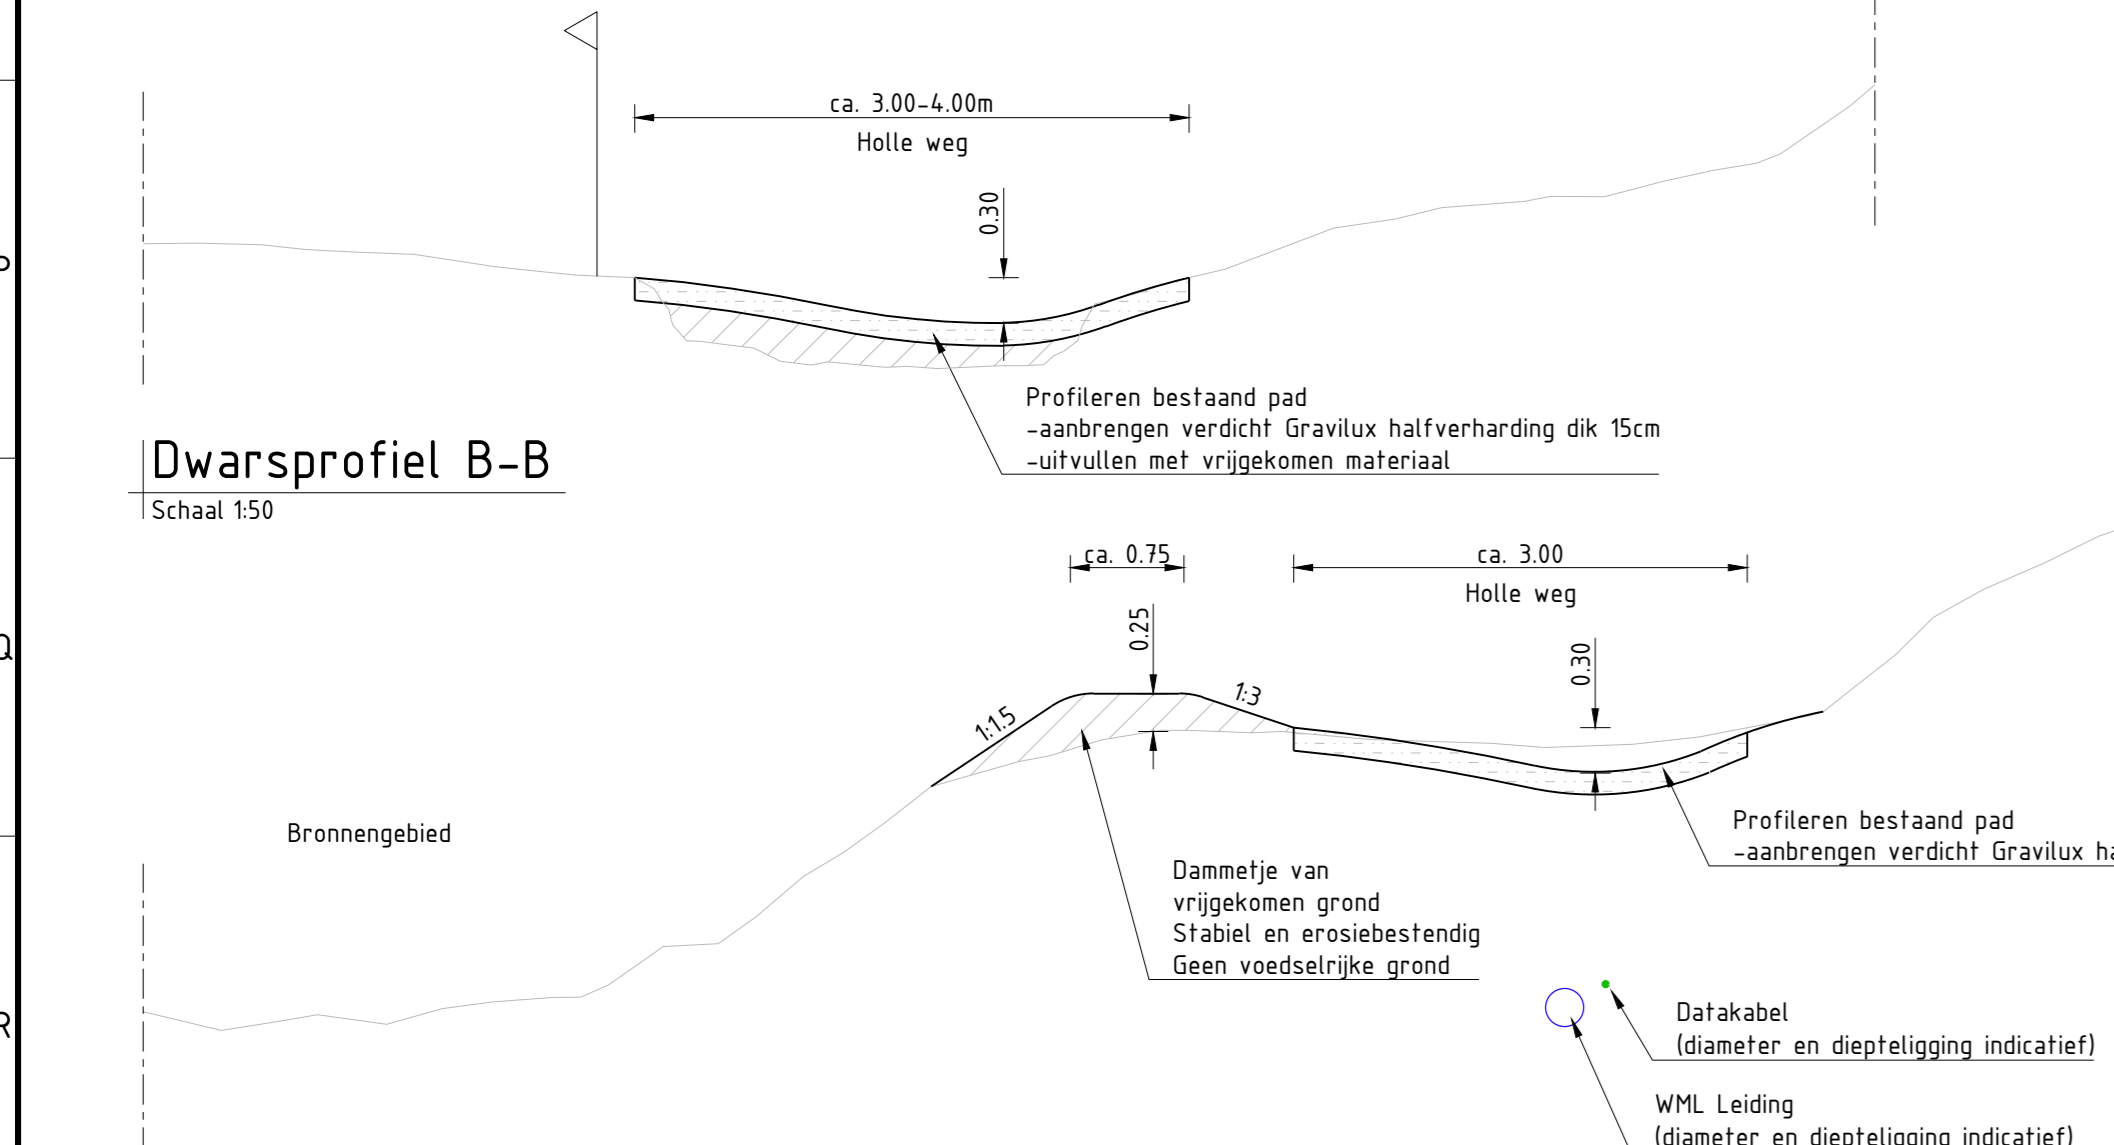
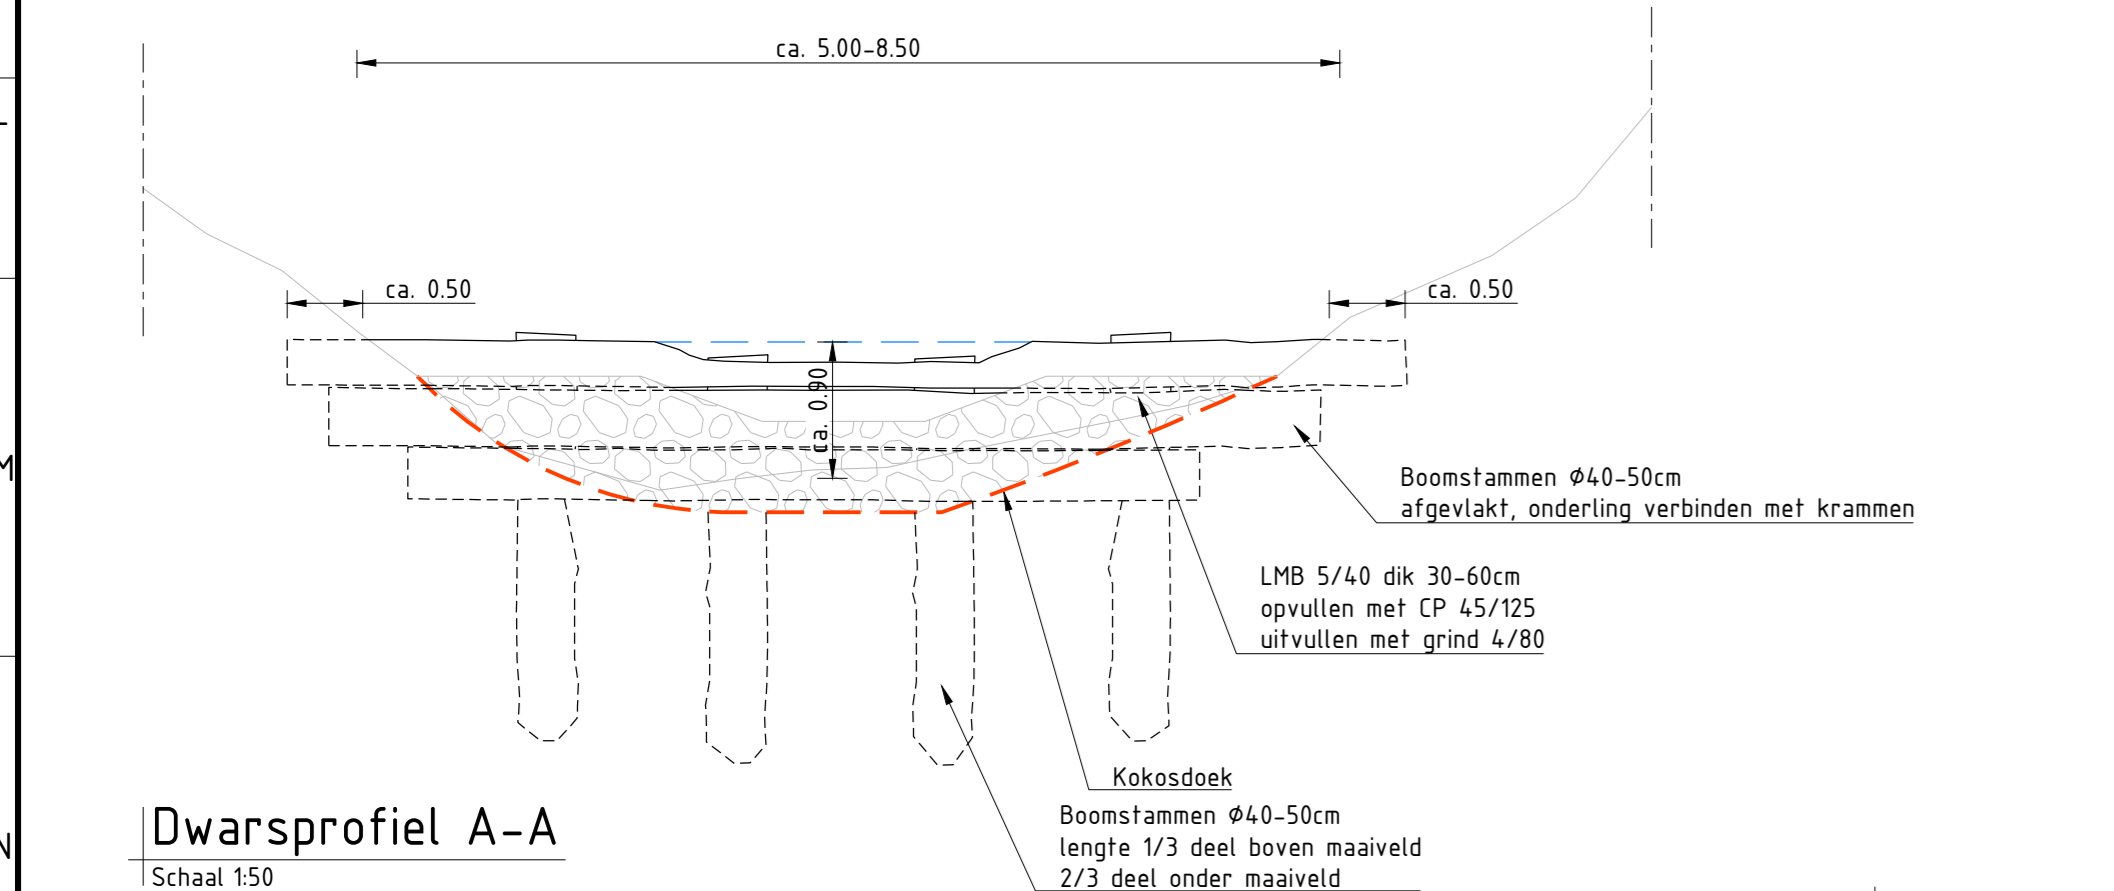


-  Maaskeien verwijderen
-  Stapelmuur
-  Houten hekwerk
-  Regels van boomstammen
-  Duiker
-  Stortsteen
-  Basalton dik 150mm gesteld in 100mm beton C20/25 inwassen met beton op fundering van betongrandaaf 0/16, dik 100mm
-  Gravluis halfverharding dik 15cm
-  Uitvullen bronnen
-  Drain aanbrengen
-  Drainageput (doersputpunt)
-  Pvc bus
-  Dakakabel
-  WML leiding
-  Proefstuf WML leiding




 

Opmerking :
Hoogtegegevens op basis van AHN

Versie	Datum	Omschrijving	Opsteller	Par.	Verificatie	Par.	Valide	Par.
3	28-05-2026	Toevoeging houten hekwerk/ fauna uitteed voorziening	PR	MVRO	MVRO			
2	11-05-2026	Diverse aanpassingen	PR	MVRO	MVRO			
1	03-04-2026	Wijziging regels	PR	MVRO	MVRO			
0	23-02-2026		PR	MVRO	MVRO			

Planvoorbereiding Leukderbeek
Herinrichting Leukderveetpad blad 4

Onderdeel: Herinrichting Leukderveetpad
Opdrachtgever: Waterschap Limburg

Fase: Uitvoeringsontwerp
Projectnummer: WSL137-0001
Formaat: A0
Datum: 2025-0910
Schaal: 1:500


088 - 3366333
info@krachten.nl
www.krachten.nl

krachten