


Maatregelen

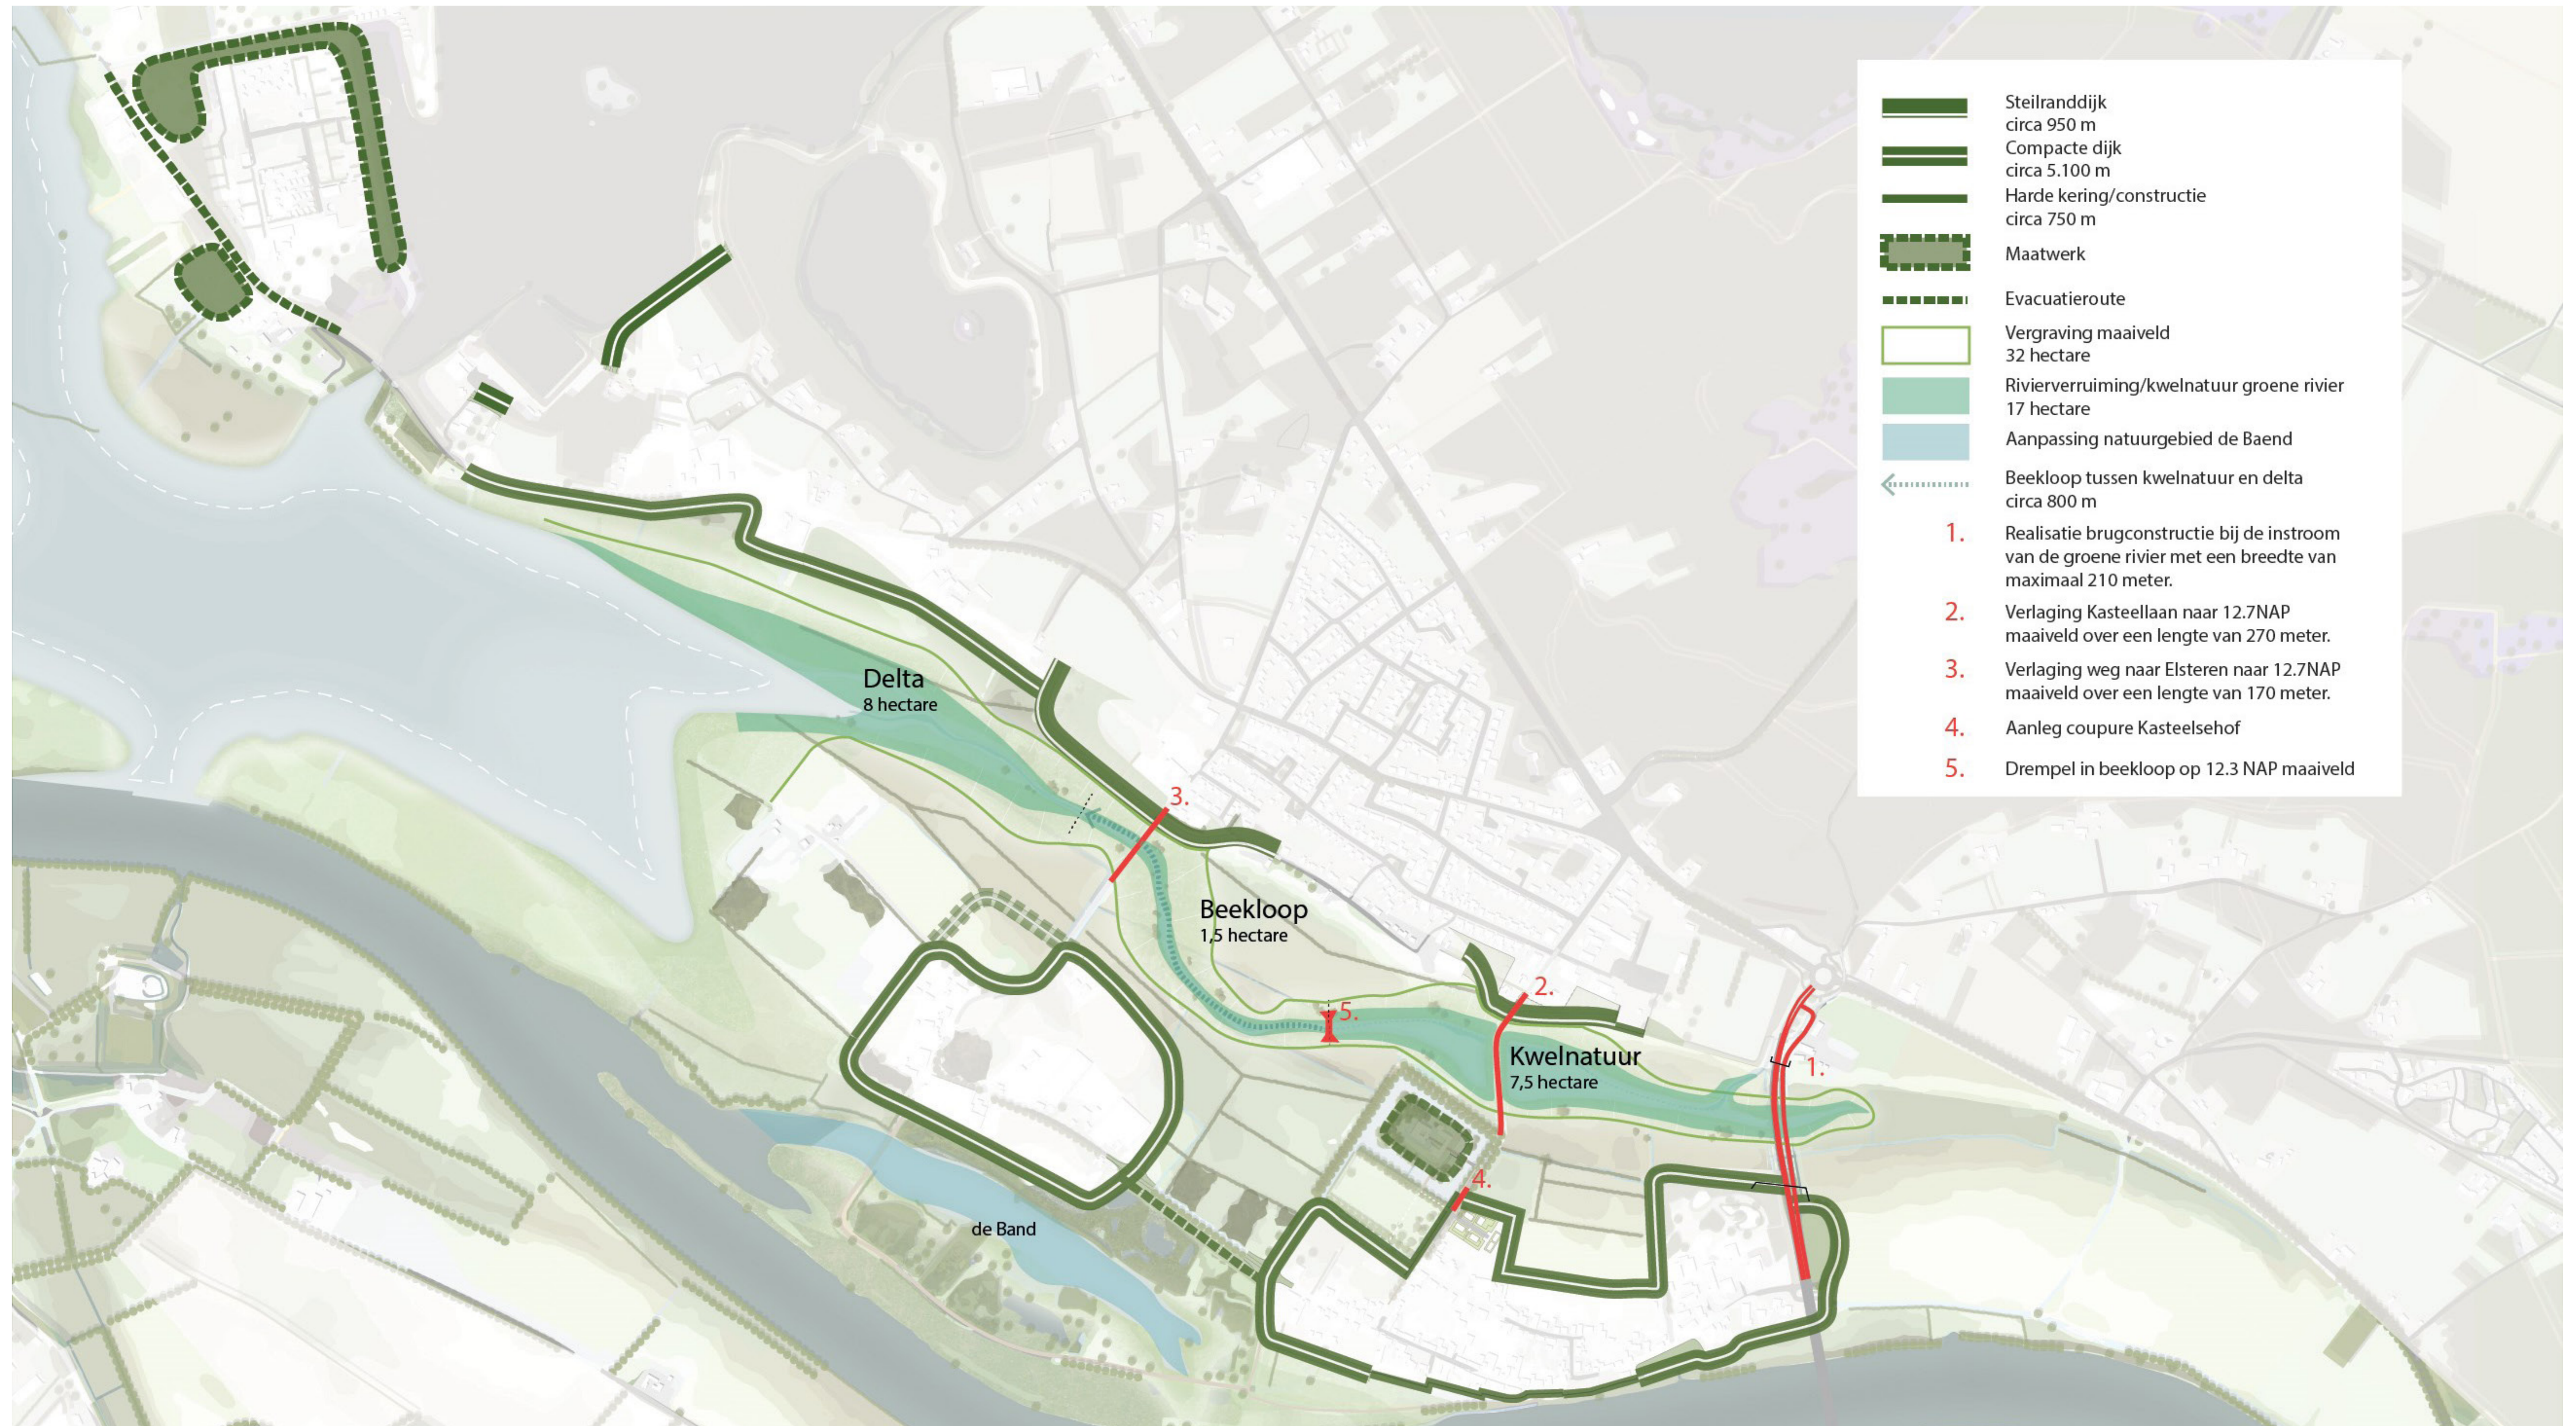

* Genoemde maatgeving is indicatief en kan nog wijzigen in de planuitwerking.