


Voorkeursalternatief

Schets varianten tuinen

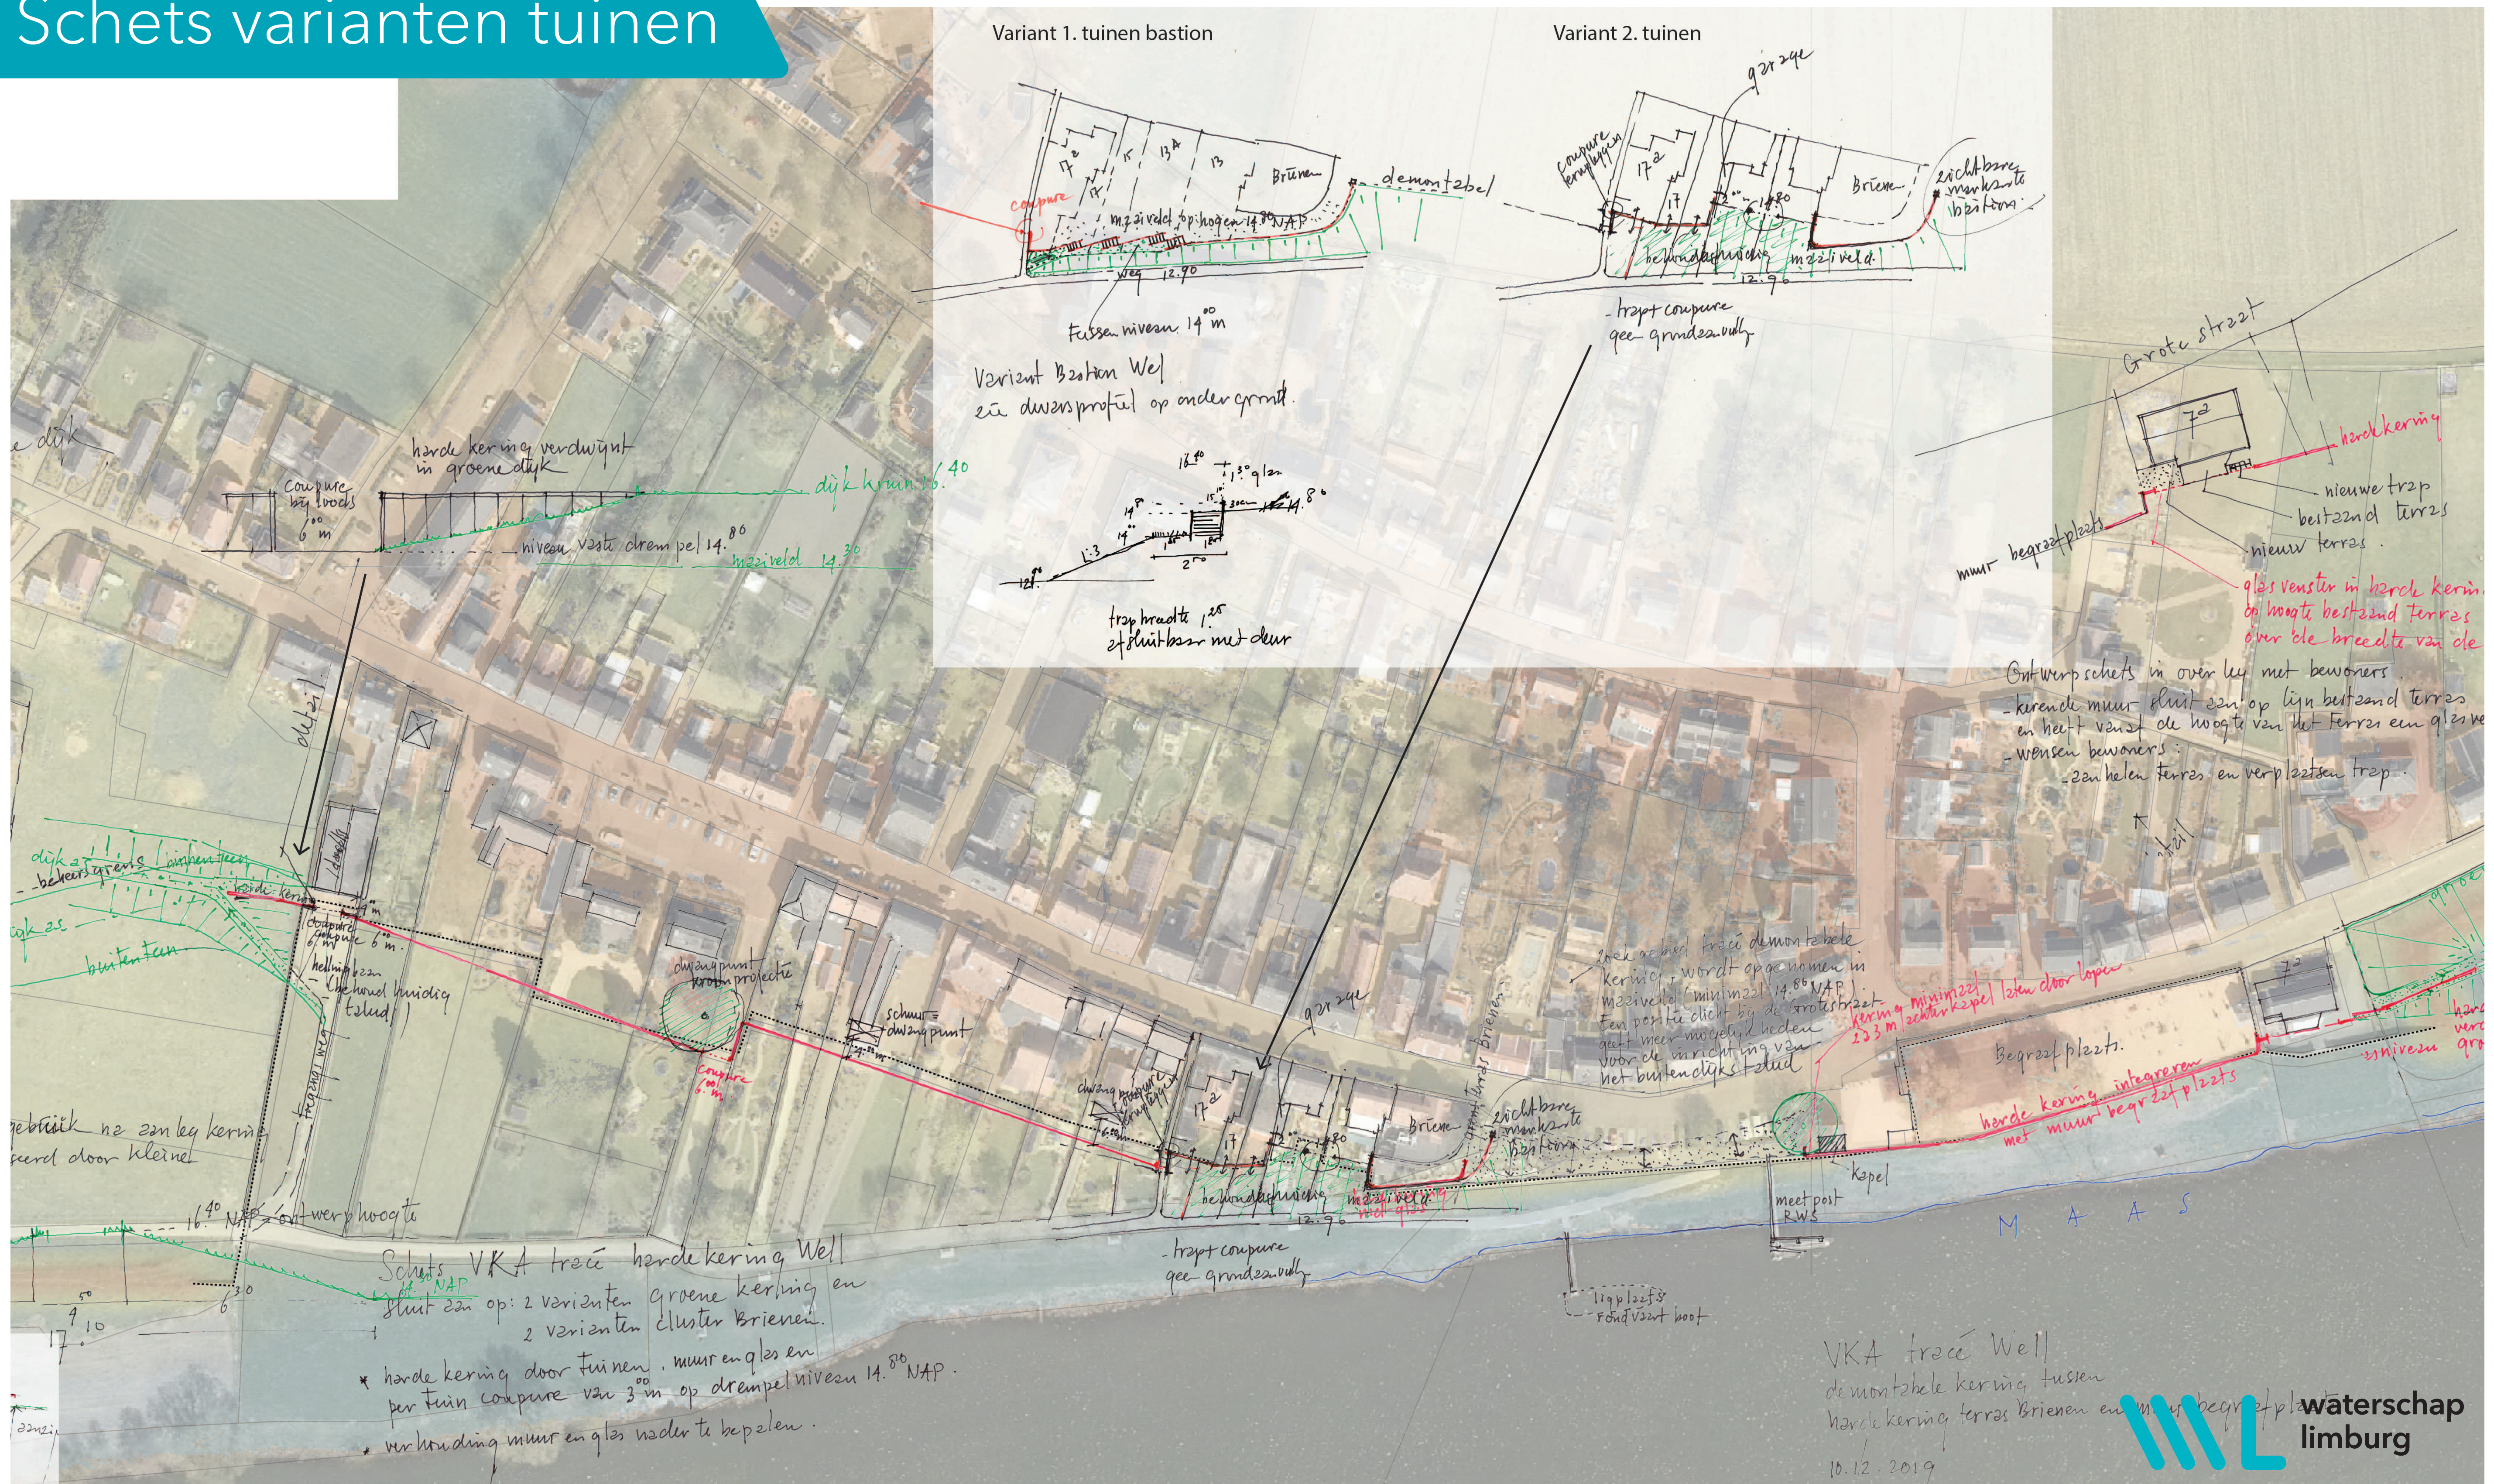


Variant 1. tuinen bastion

Variant 2. tuinen

hard kerf verdwijnt in groen
 coupe bij toek
 niveau vaste drempel 14.80
 maaiveld 14.30
 dijk kruin 16.40

Variant Bastion Well
 zie dwarsprofiel op ondergrond

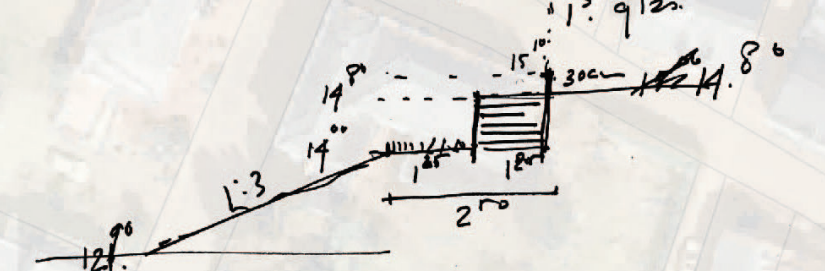

trap coupe
 geen grondeedvlak

Grote straat
 hard kerf
 nieuw terras
 nieuw trap bestend terras
 glas venster in hard kerf op hoogte bestend terras om de breedte van de

Ontwerp schets in overleg met bewoners
 - kerende muur sluit aan op lijn bestend terras en heet vanaf de hoogte van het terras een glas
 - wensen bewoners:
 - aan helen terras en verplaatsen trap

zoek gebied tracé demontebele kerf
 kerf wordt opgevoerd in maaiveld (minimaal 14.80 NAP)
 ten positieve licht bij de grote breedte
 geeft meer mogelijkheden voor de inrichting van het buitendek

minimale kerf 2.3 m
 zichtbaar kapel

Begraafplaats
 hard kerf geïntegreerd met muur begraafplaats

Schets VKA tracé hard kerf Well
 sluit aan op: 2 varianten groene kerf en 2 varianten cluster Brienen

- * hard kerf door tuinen, muur en glas en per tuin coupe van 3 m op drempel niveau 14.80 NAP
- * verandering muur en glas nader te bepalen