

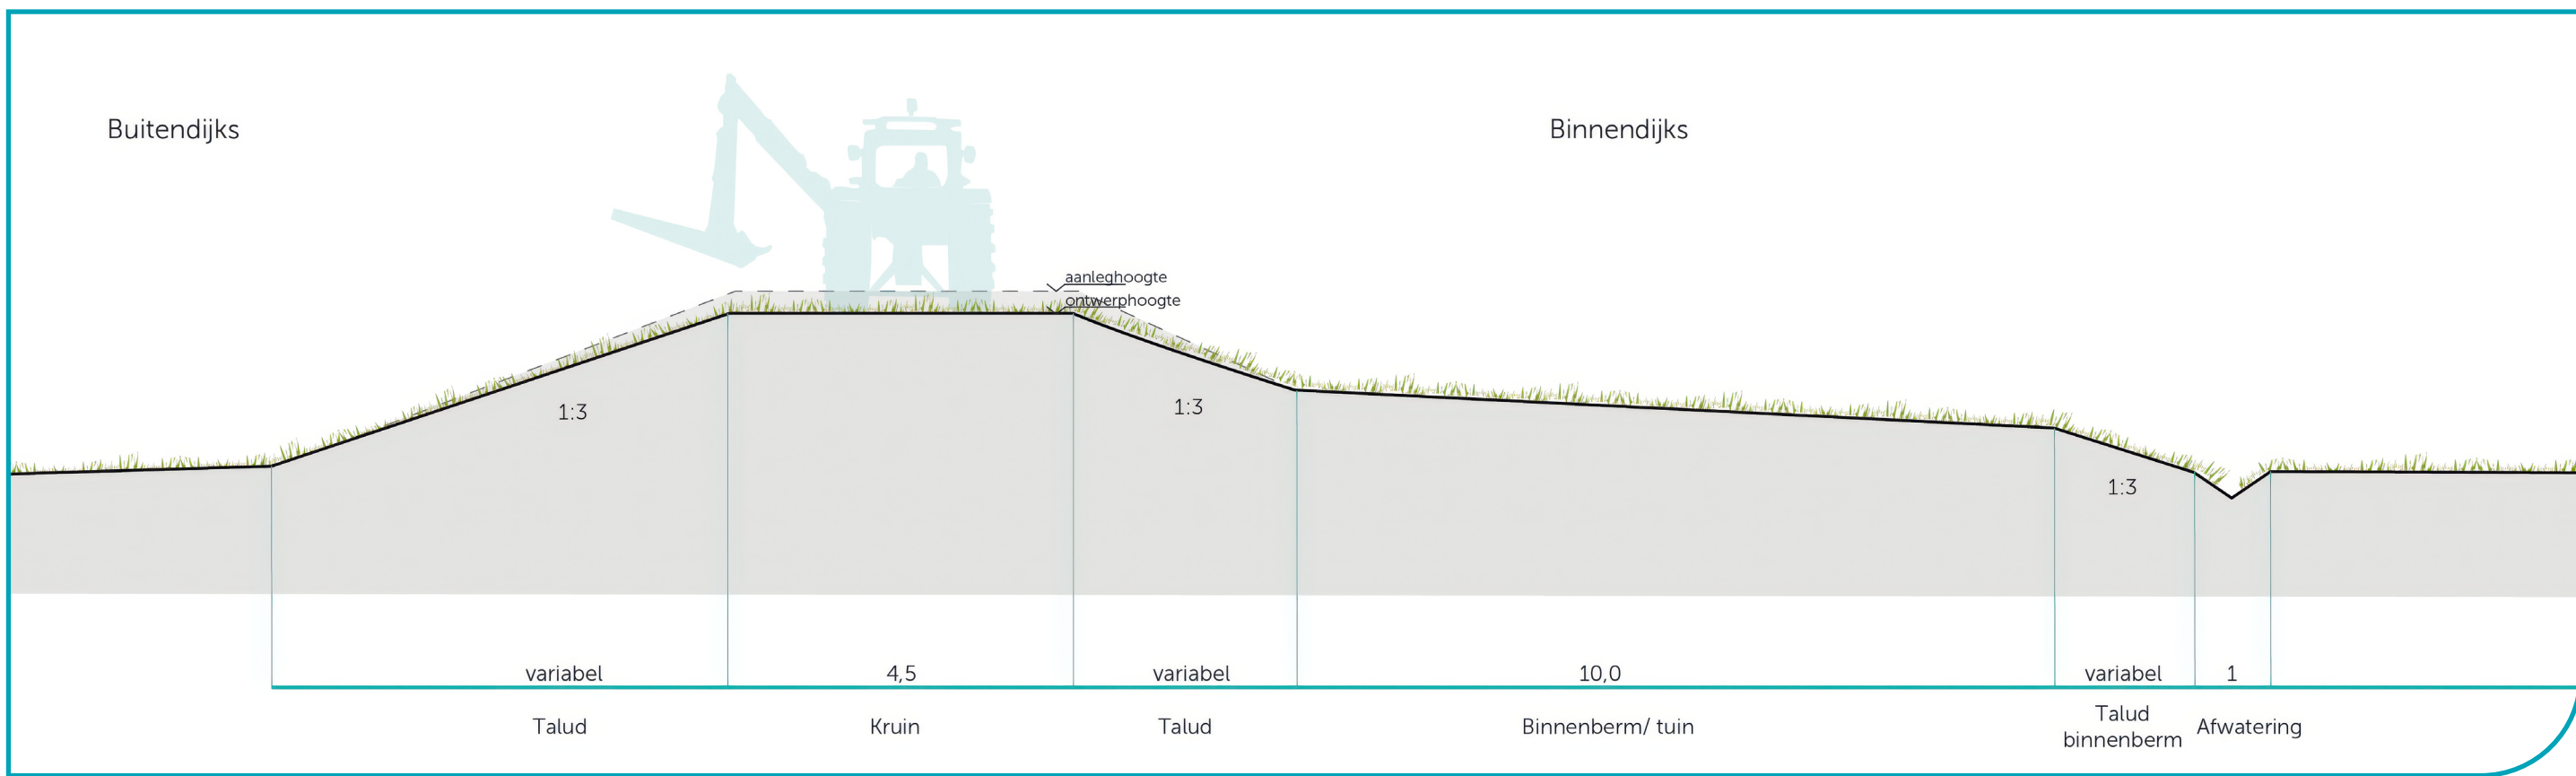


Oud Well - Entree

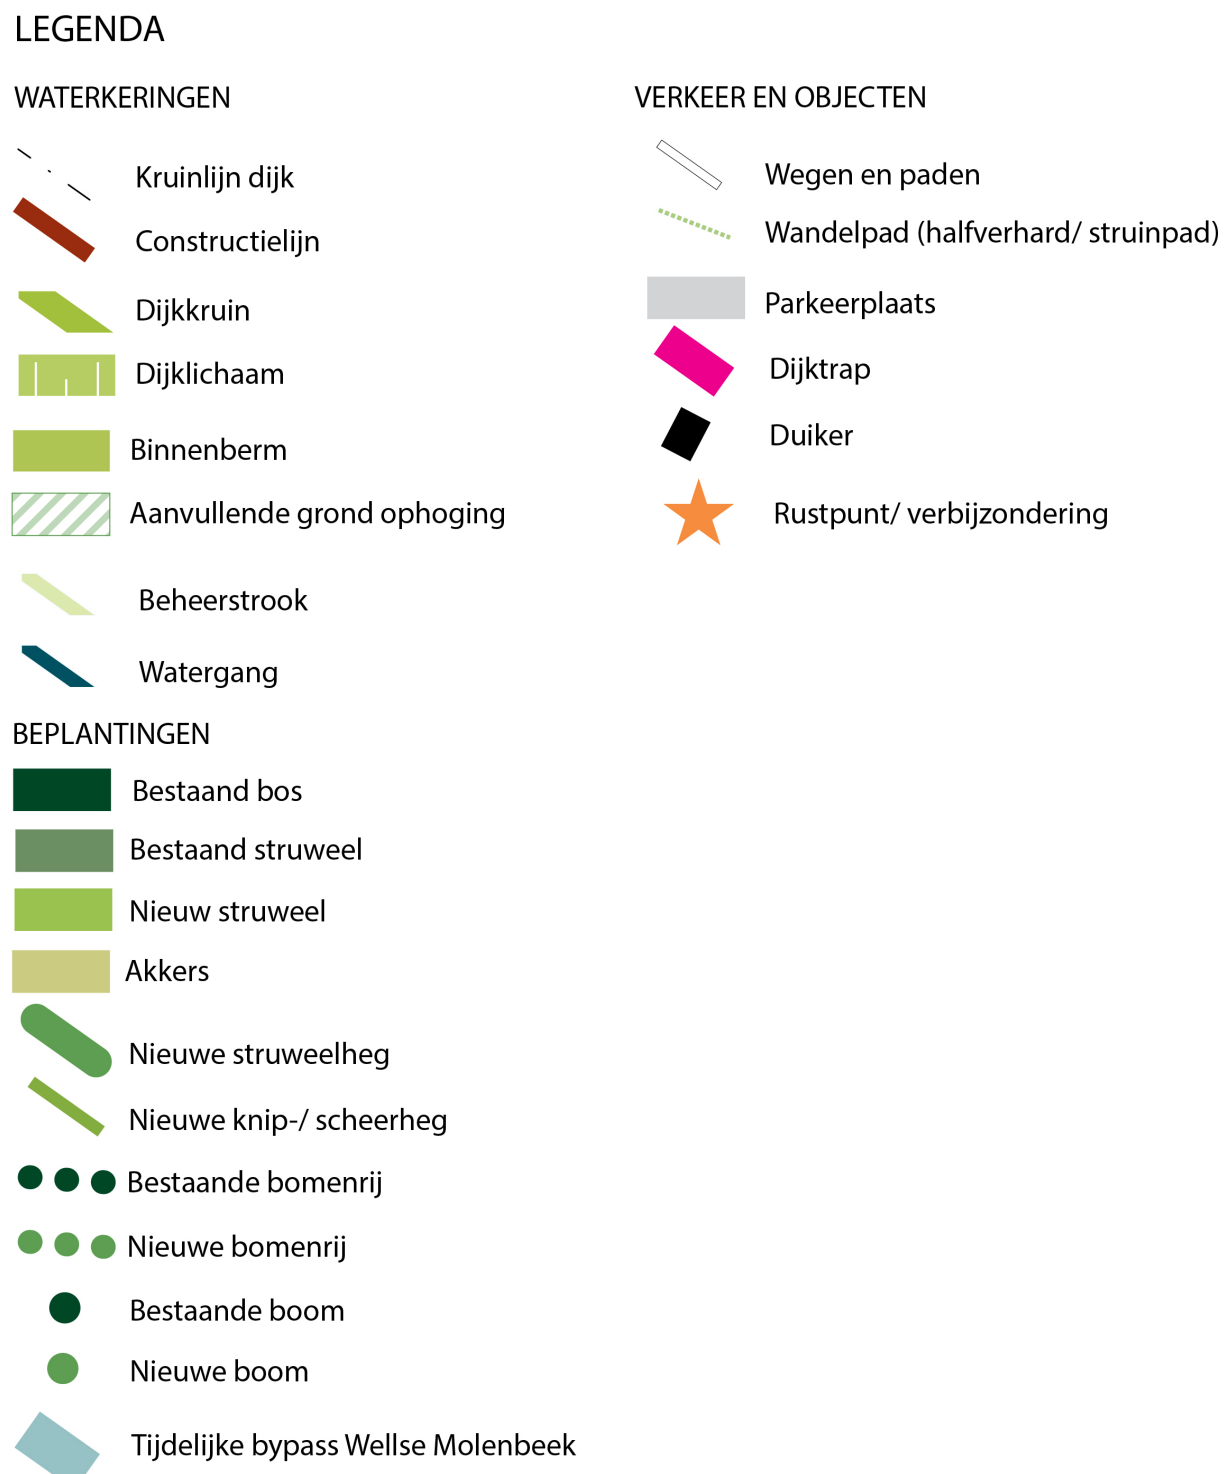

principeprofiel maatwerk Entree 1 op 3

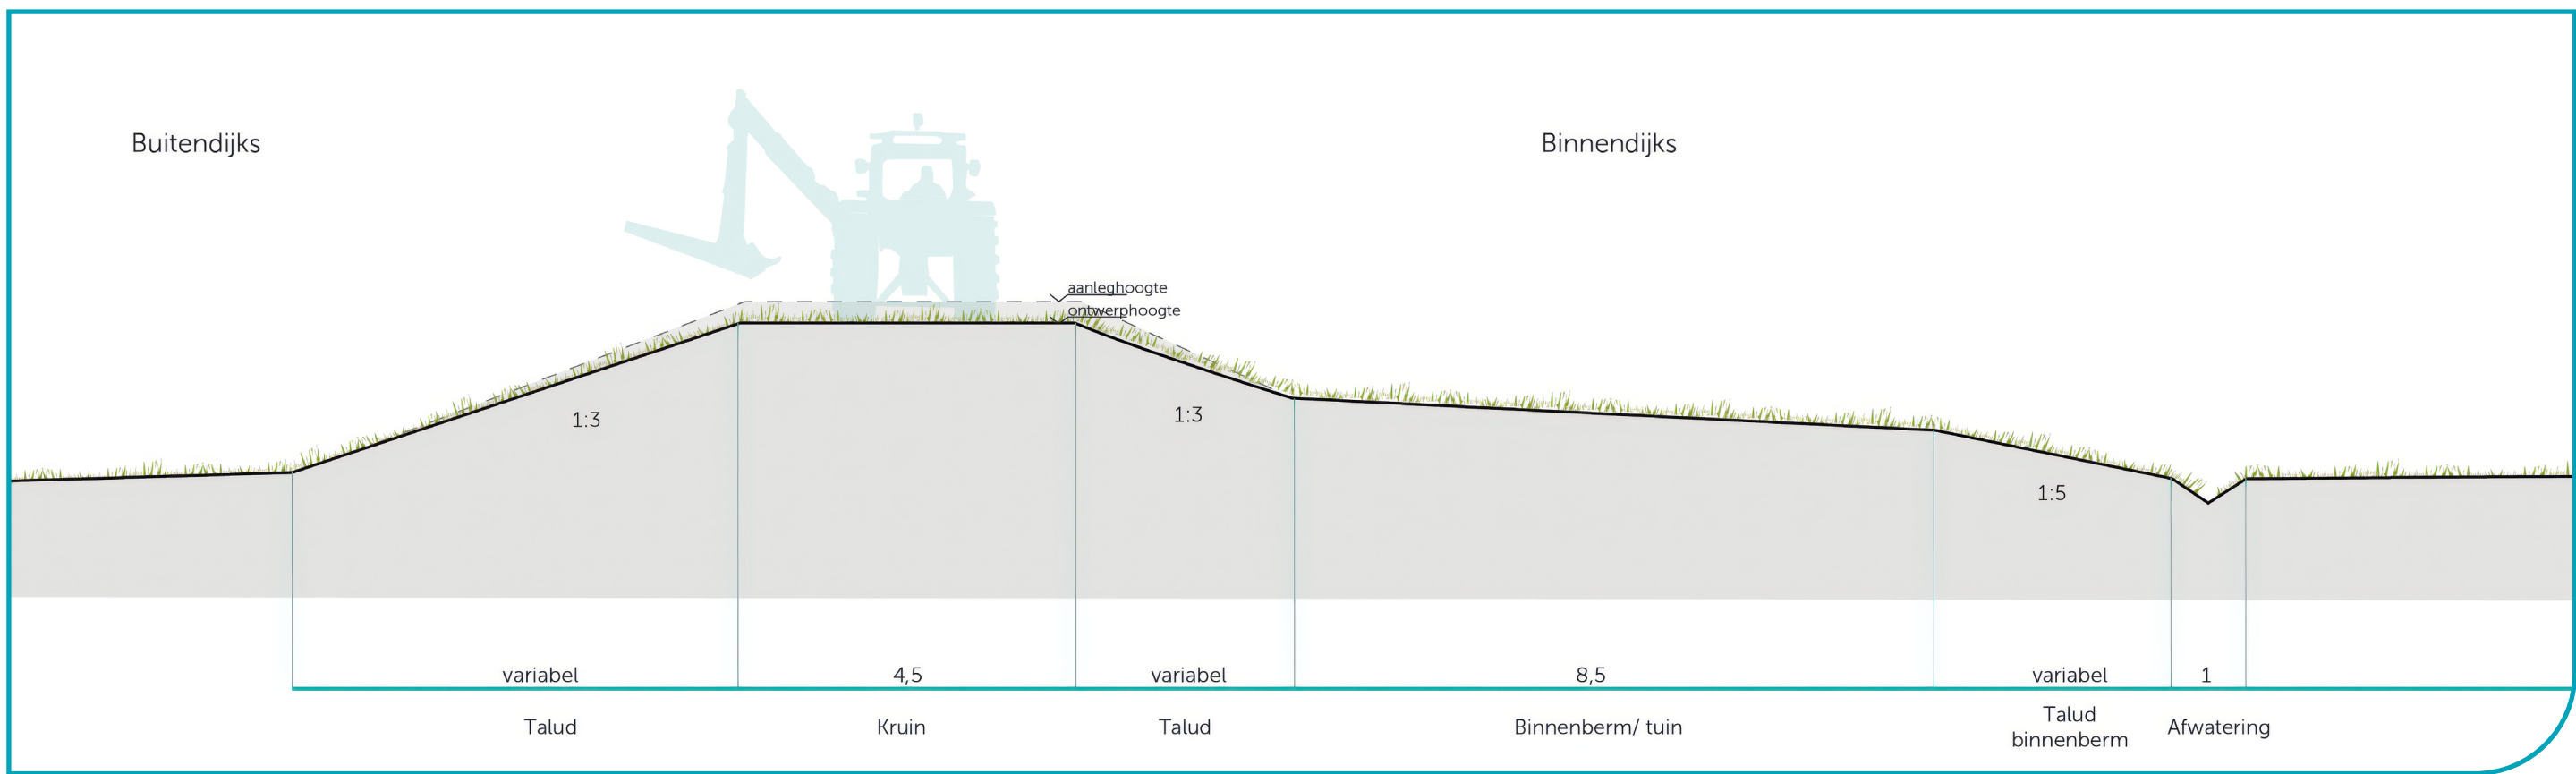

principeprofiel maatwerk Entree 1 op 5

Aan deze ontwerpvarianten kunnen geen rechten worden ontleend.