


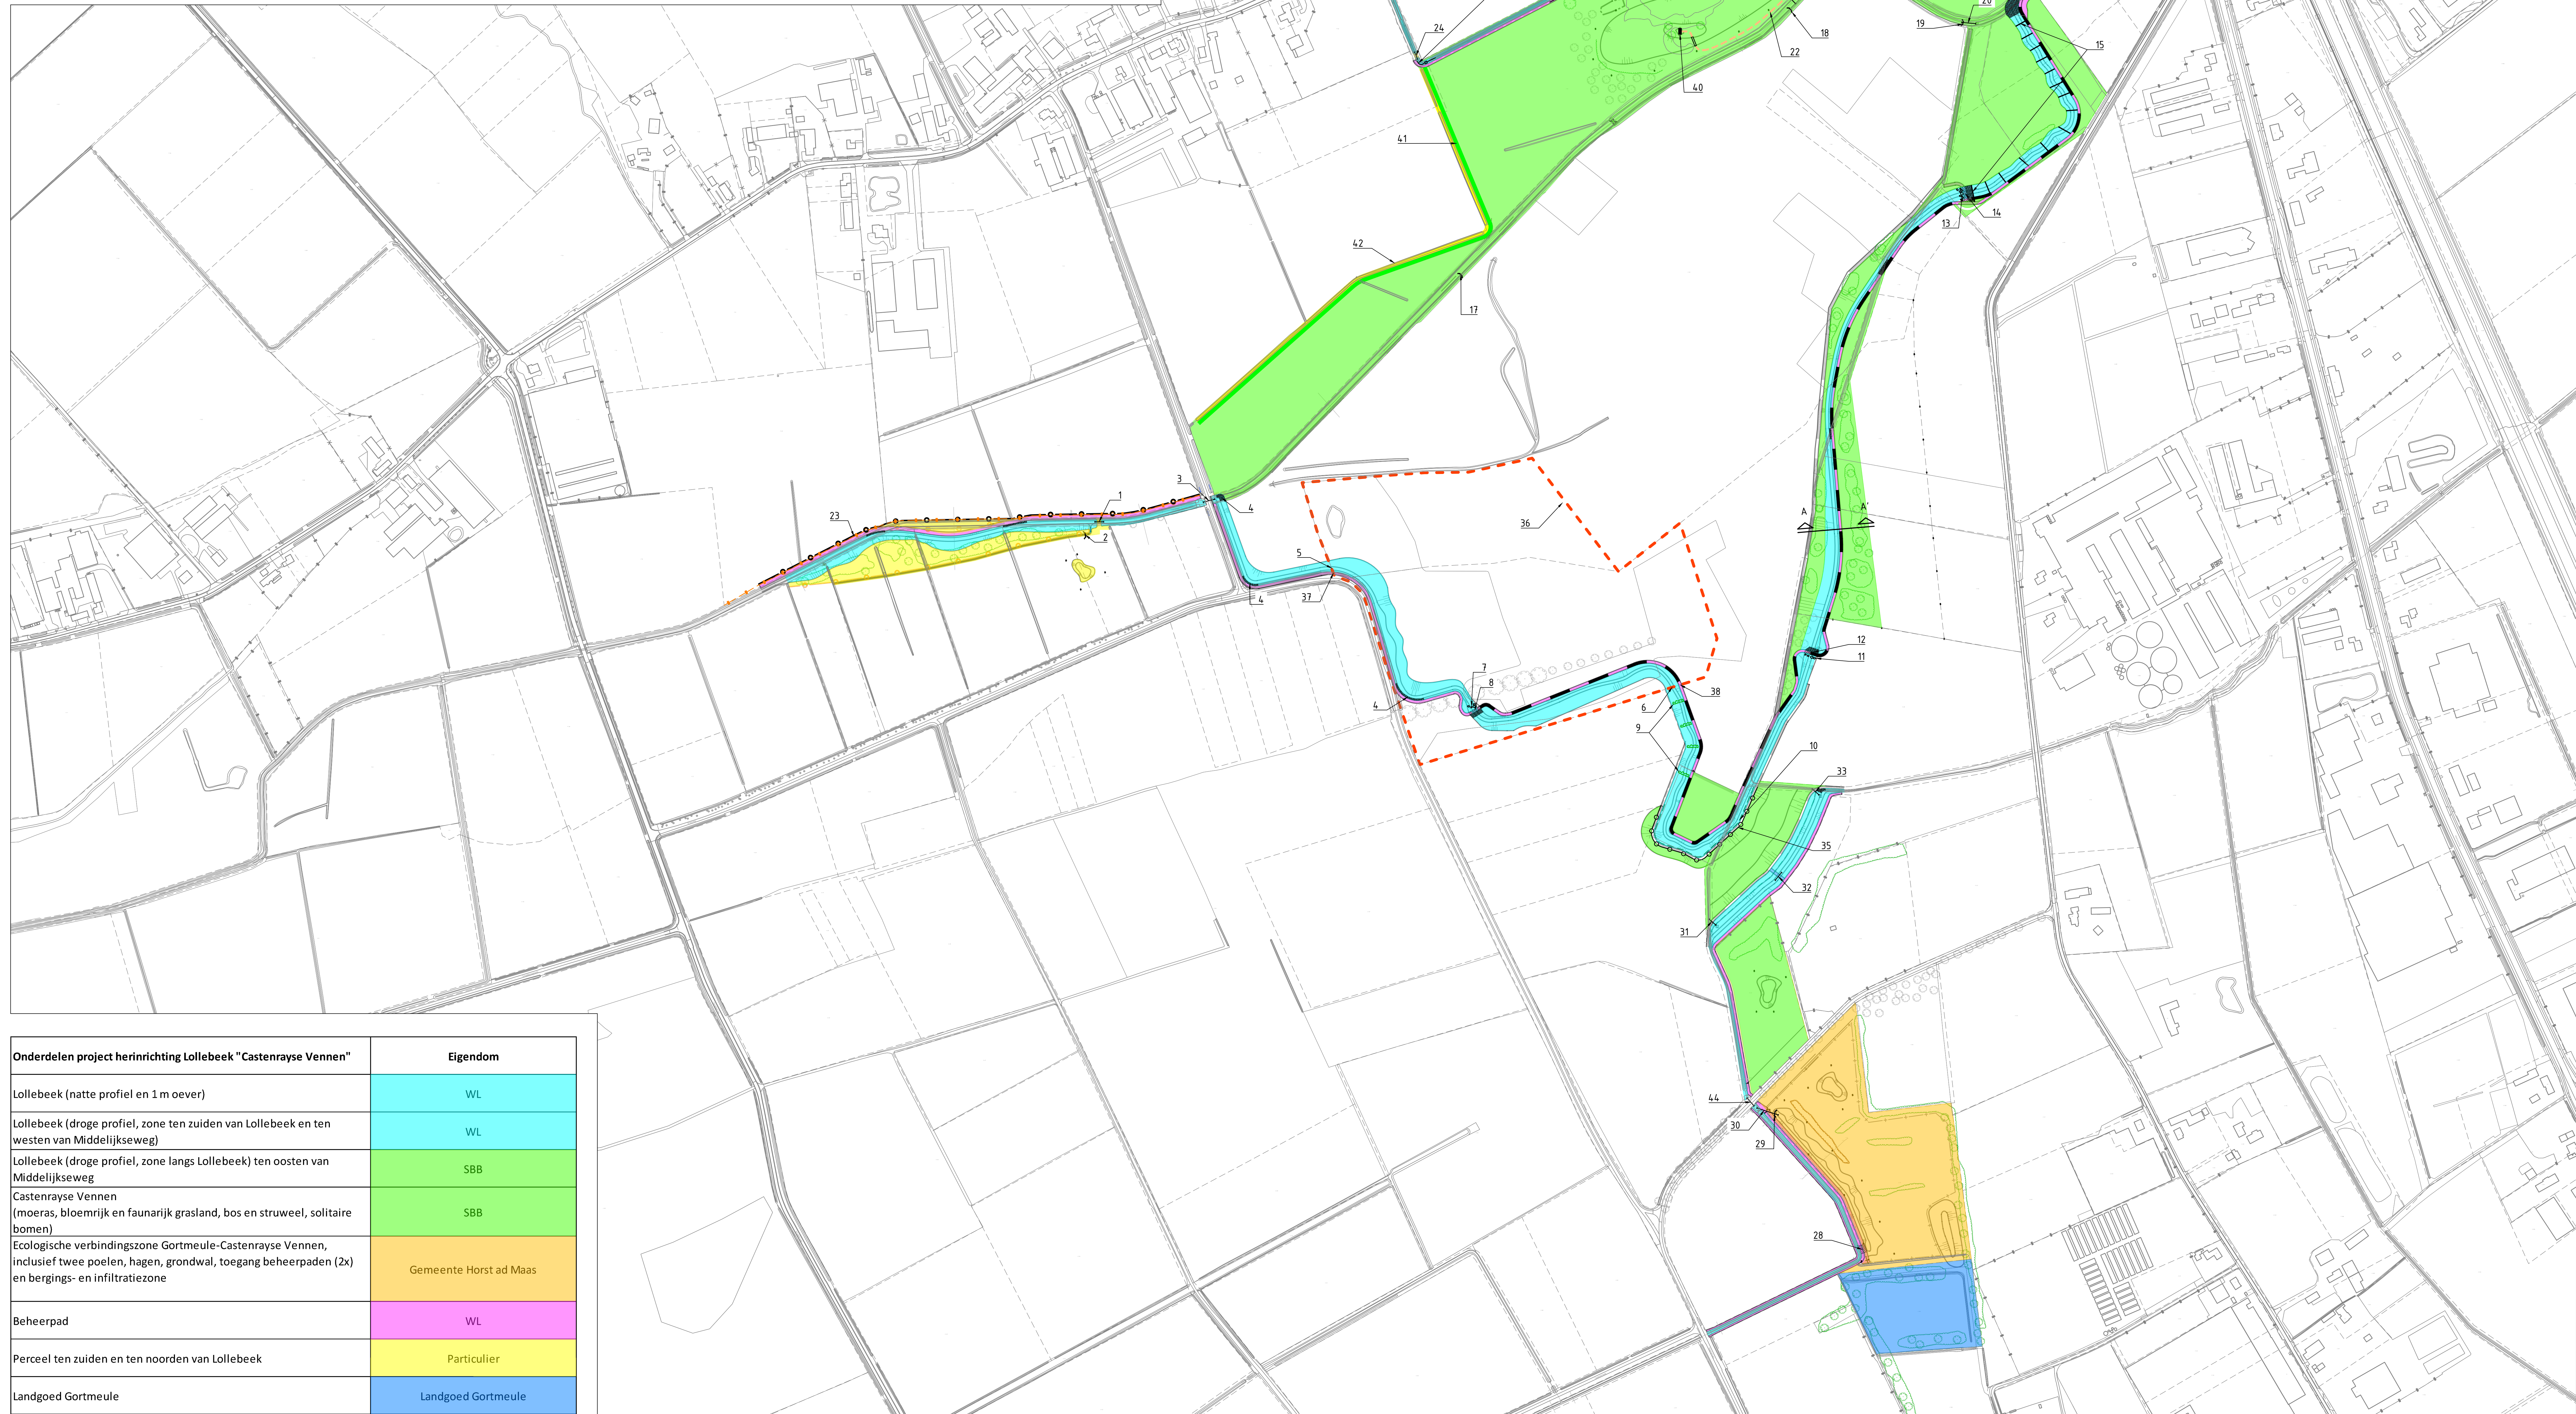

### Legend

-  Greppel
-  Kade met grensmarkering
-  Wandelroute
-  Halverharding
-  Begrenzing begrenzingsgebied
-  Beveerend gaas
-  Beschoeiing
-  Raster f.b.v. begrenzing eigendom WL-particulier
-  Duiker
-  Stuw
-  Drempel dood hout / takkenbossen
-  Staptreden
-  Cascade
-  Vlonder
-  Voorde
-  Over-/ersbescherming

### Maai-beheer

Lutibebek

- werkplan 2x per jaar maaien
- boden en talud 1x per jaar maaien
- WL maai! tot maximale breedte van de kran, dit is ca. 6-7 m vanaf het verhoog tot op het flauwe talud aan de overzijde van de beek, zie dwarsprofiel.
- afvoeren maaisel (houtstukken)

Kattenraster Loop

- boden-/talud-werkplan 3x per jaar maaien
- afvoeren maaisel

Dreipeling

- boden-/talud-werkplan 3x per jaar maaien
- maaisel op verhoog

Wandelroutes

- WL maai! het beheersplan Lutibebek
- 2x per jaar extra f.b.v. de aangegeven wandelroute
- 500 overgevoertes


Maatvoering in meters, tenzij anders vermeld  
Materialen in mm, tenzij anders vermeld  
Hoogtenoten in meters f.o.v. N.A.P., tenzij anders vermeld



Schaal 1:2500

|               |     |         |                  |  |       |                   |                    |                |      |  |
|---------------|-----|---------|------------------|--|-------|-------------------|--------------------|----------------|------|--|
| Projectnummer |     |         | Tweezoonnummer   |  | Verie | Datum van afgifte | Ontwerfase         | Contractnummer |      |  |
| 3697874       |     |         | 3697874-T003-D03 |  | D3    | 10-11-2023        | Definitief ontwerp |                |      |  |
| Bld           | Van | Scheid  | Formaat          |  |       | Kantoor           | DEL                | Osc.           | A.C. |  |
| 1             | 1   | 1:2.500 | A0-L (841x1470)  |  |       | ARNHEM            | DE                 | AE             | LB   |  |

[www.sweco.nl](http://www.sweco.nl)  
 © Sweco Nederland B.V. Alle rechten voorbehouden

 **SWECO** 

## DEFINITIEF

**SWECO** 