

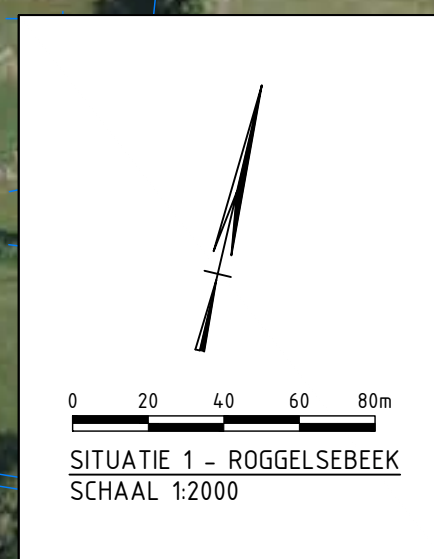


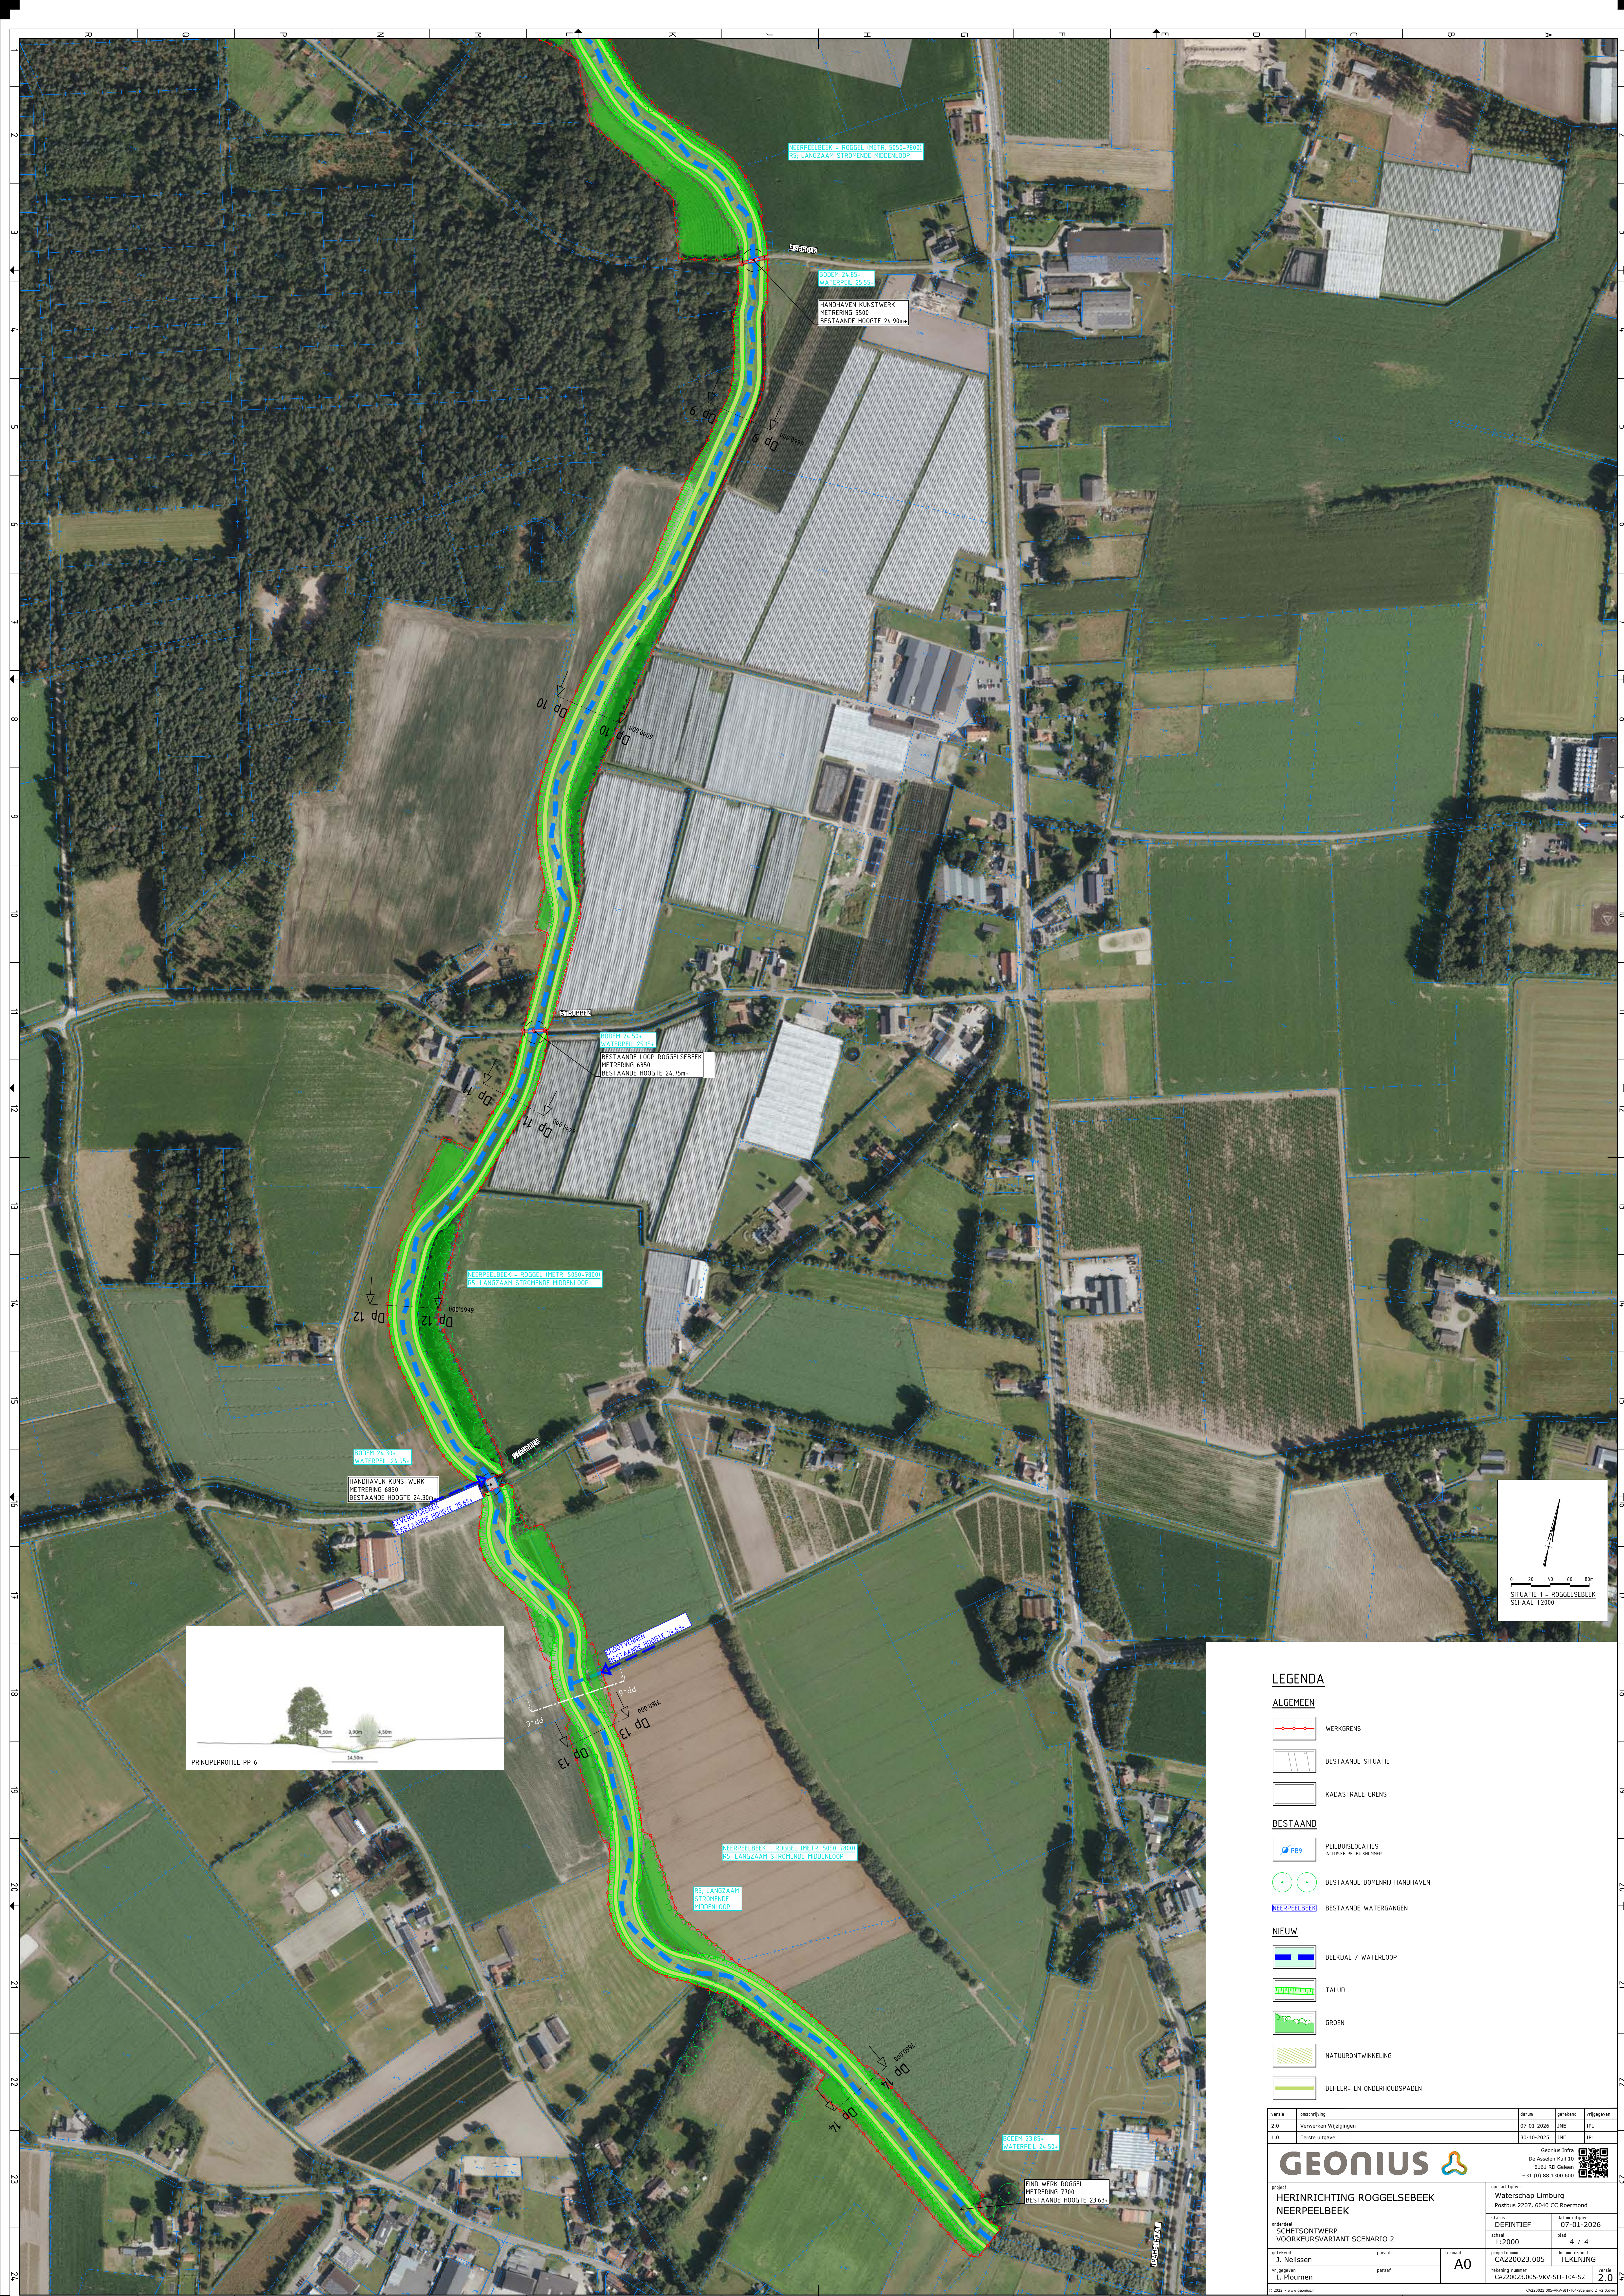

LEGENDA



ALGEMEEN

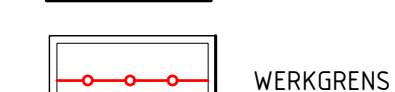

BESTAAND



NIEUW

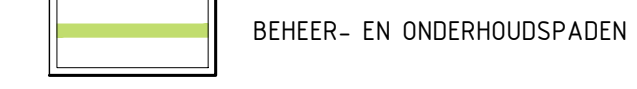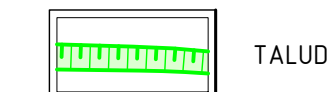

versie	omschrijving	datum	getekend	vragegeven
2.0	Verwerken Wijzigingen	07-01-2026	JNE	IPL
1.0	Eerste uitgave	30-10-2025	JNE	IPL

GEONIUS

project
HERINRICHTING ROGGELOO
NEDERLAND

NEERPEELBEEK
onderdeel
SCHETSONTWERP

SCHETSONTWERP VOORKEURSVARIANT SCENARIO 2	
netakeud	paraaf

verleend	paraaf
J. Nelissen	
afgegeven	paraaf
I. Bloumen	

© 2022 - www.geonius.nl

Geonius Infra
De Asselen Kull 10
6161 RD Geleen
+31 (0) 88 1300 600

opdrachtgever
Waterschap Limburg
Postbus 2207, 6040 CC Roermond

status DEFINTIEF	datum uitgave 07-01-2026
----------------------------	------------------------------------

school	blad
1:2000	4 / 4
projectnummer	documentsoort

CA220023.005	TEKENING
tekening nummer CA220023.005-NKH-SIT-TD4-S3	versie 3.0

CA220023.005-VKV-SIT-T04-Scenario 2_v2.0.dwg

