


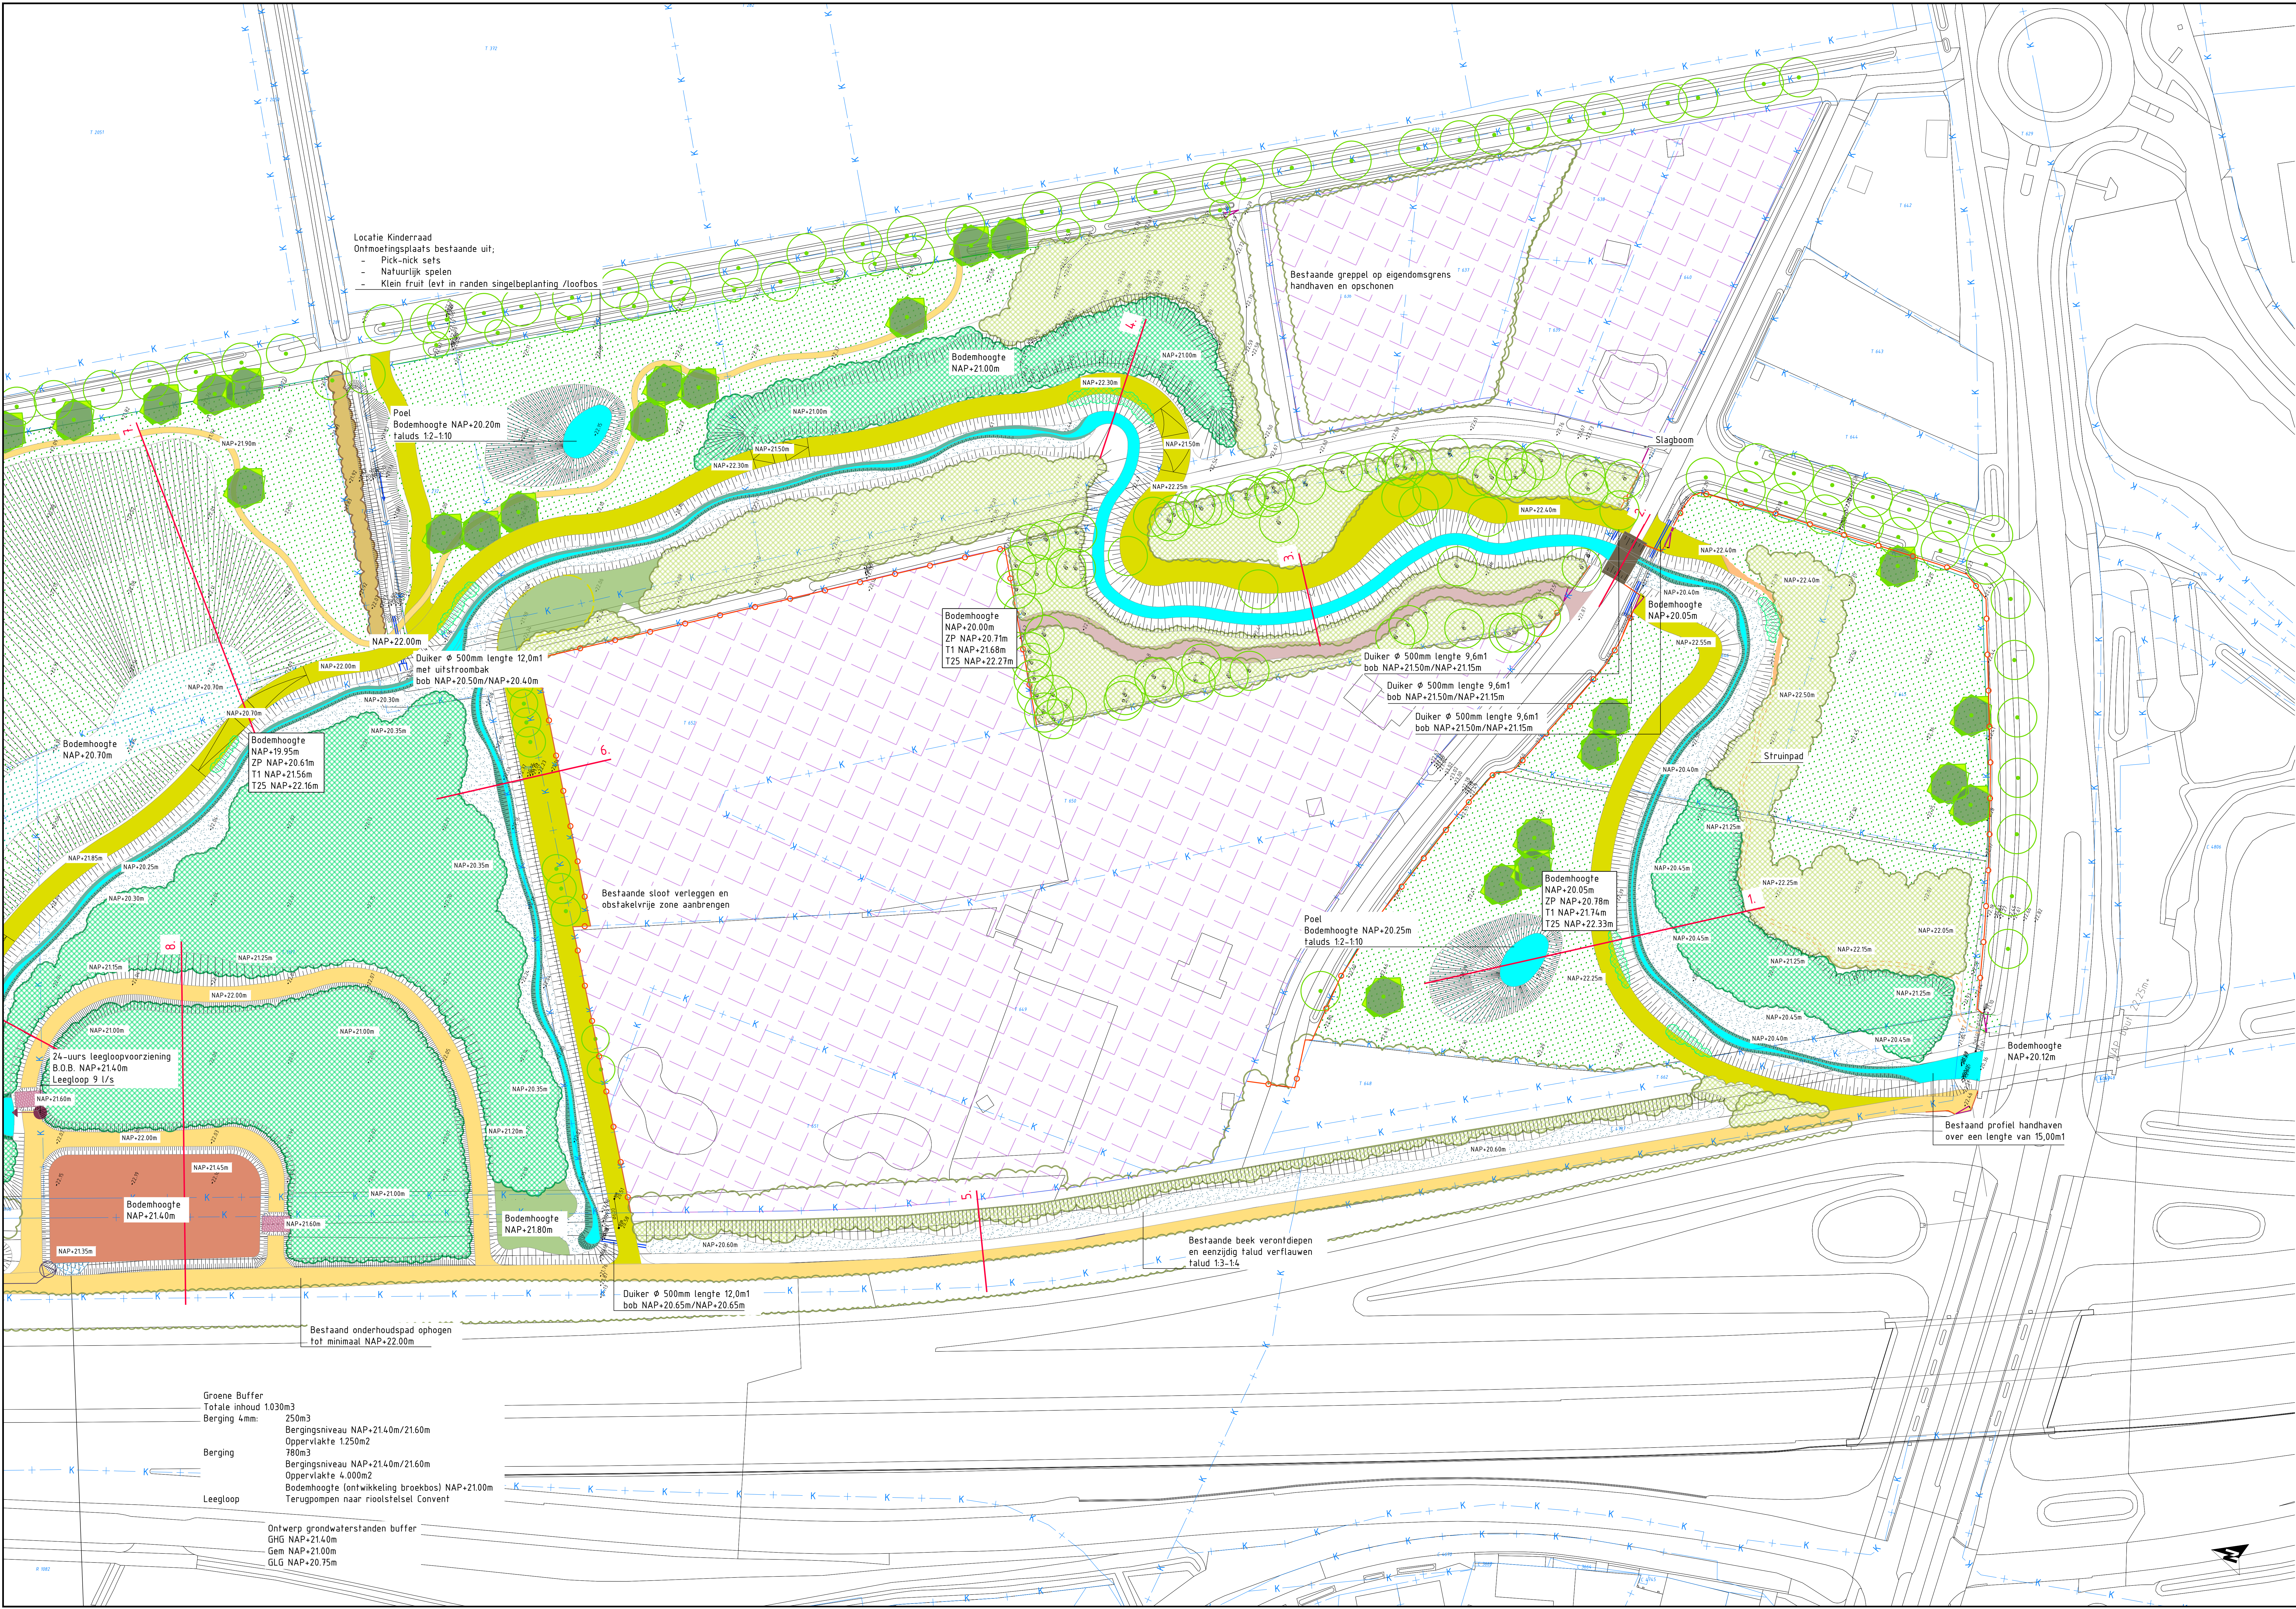

Verklaring

Kadastrale grenzen

Terreinmeting 8 mei 2025

Ontwerphoogtes

Bestaande beplanting

Zonerprofiel Grote Molenbeek

Minimale afmetingen

Bodemhoogte 0,4m, diepte 0,35m en taluds 1:2

Moeraszone Grote Molenbeek

Obstakelvrije zone Grote Molenbeek

Breedte 5,0m1

Toegangsruimte percelen derden

Onderhoudspad, breedte 4,0m1

Brug type nader te bepalen

Duker Ø500mm

Taluds

Groene buffer, compartiment 4 mm berging

Berging tussen GIG en hoogte interne overstort

Groene buffer, compartiment berging ingericht als broekbos

Berging tussen GIG en hoogte overloop 4mm berging

Bodemhoogte afgeleid op Gemeentelijke Grondwaterstand

Groene buffer, infrastructuurvoorziening

Befoersvoorziening

Groene buffer, overloopvoorziening

Uitgevoerd in Basaltblokken of grasbetonblokken

Groene buffer, 24-uurs leegloopvoorziening

Groene buffer, retentiepomp 4mm berging

persleiding HDPE

Broekbos

Bodemhoogte 0,20-0,30m1 hoger dan T+1 waterpeil

Loofbos

Bos boven de GIG

Houtwal / -singel

Struweelbeplanting

Grasland

Vochtig kruidenrijk grasland (terreinverlaging)

Bodemhoogte tot 0,5m1 boven GIG

Ruigte

Bodemhoogte 0,30m1 onder bestaand naalveld

Bestaande boom / Te planten boom

Wandelpad, breedte 1,50m1

instandhouding middels maaibeheer

Toegangsruimte / Alapportie

Aftrastering

Meting populieren 22-01-2025

2	18-03-2025	Definitief ontwerp aanpassing DP03 en DP20	PSA	AVE	AVE
1	11-02-2025	Definitief ontwerp	PSA	AVE	AVE
0	20-01-2025		PSA	AVE	AVE
Veren	(Datum)	Omschrijving	Opsteller	Verificatie	Per

Herinrichting beekdal Grote MolenbeekWittebrugweg

Onderdeel

Situatie blad 1

Opdrachtgever

Waterschap Limburg

Projectnummer

WSL145

Formaat

A4+1

Tekeningnummer

2025-0149

Schaal

1: 500

Behoort bij doc. nr.

688 - 336333

info@kragten.nl

www.kragten.nl

kragten