


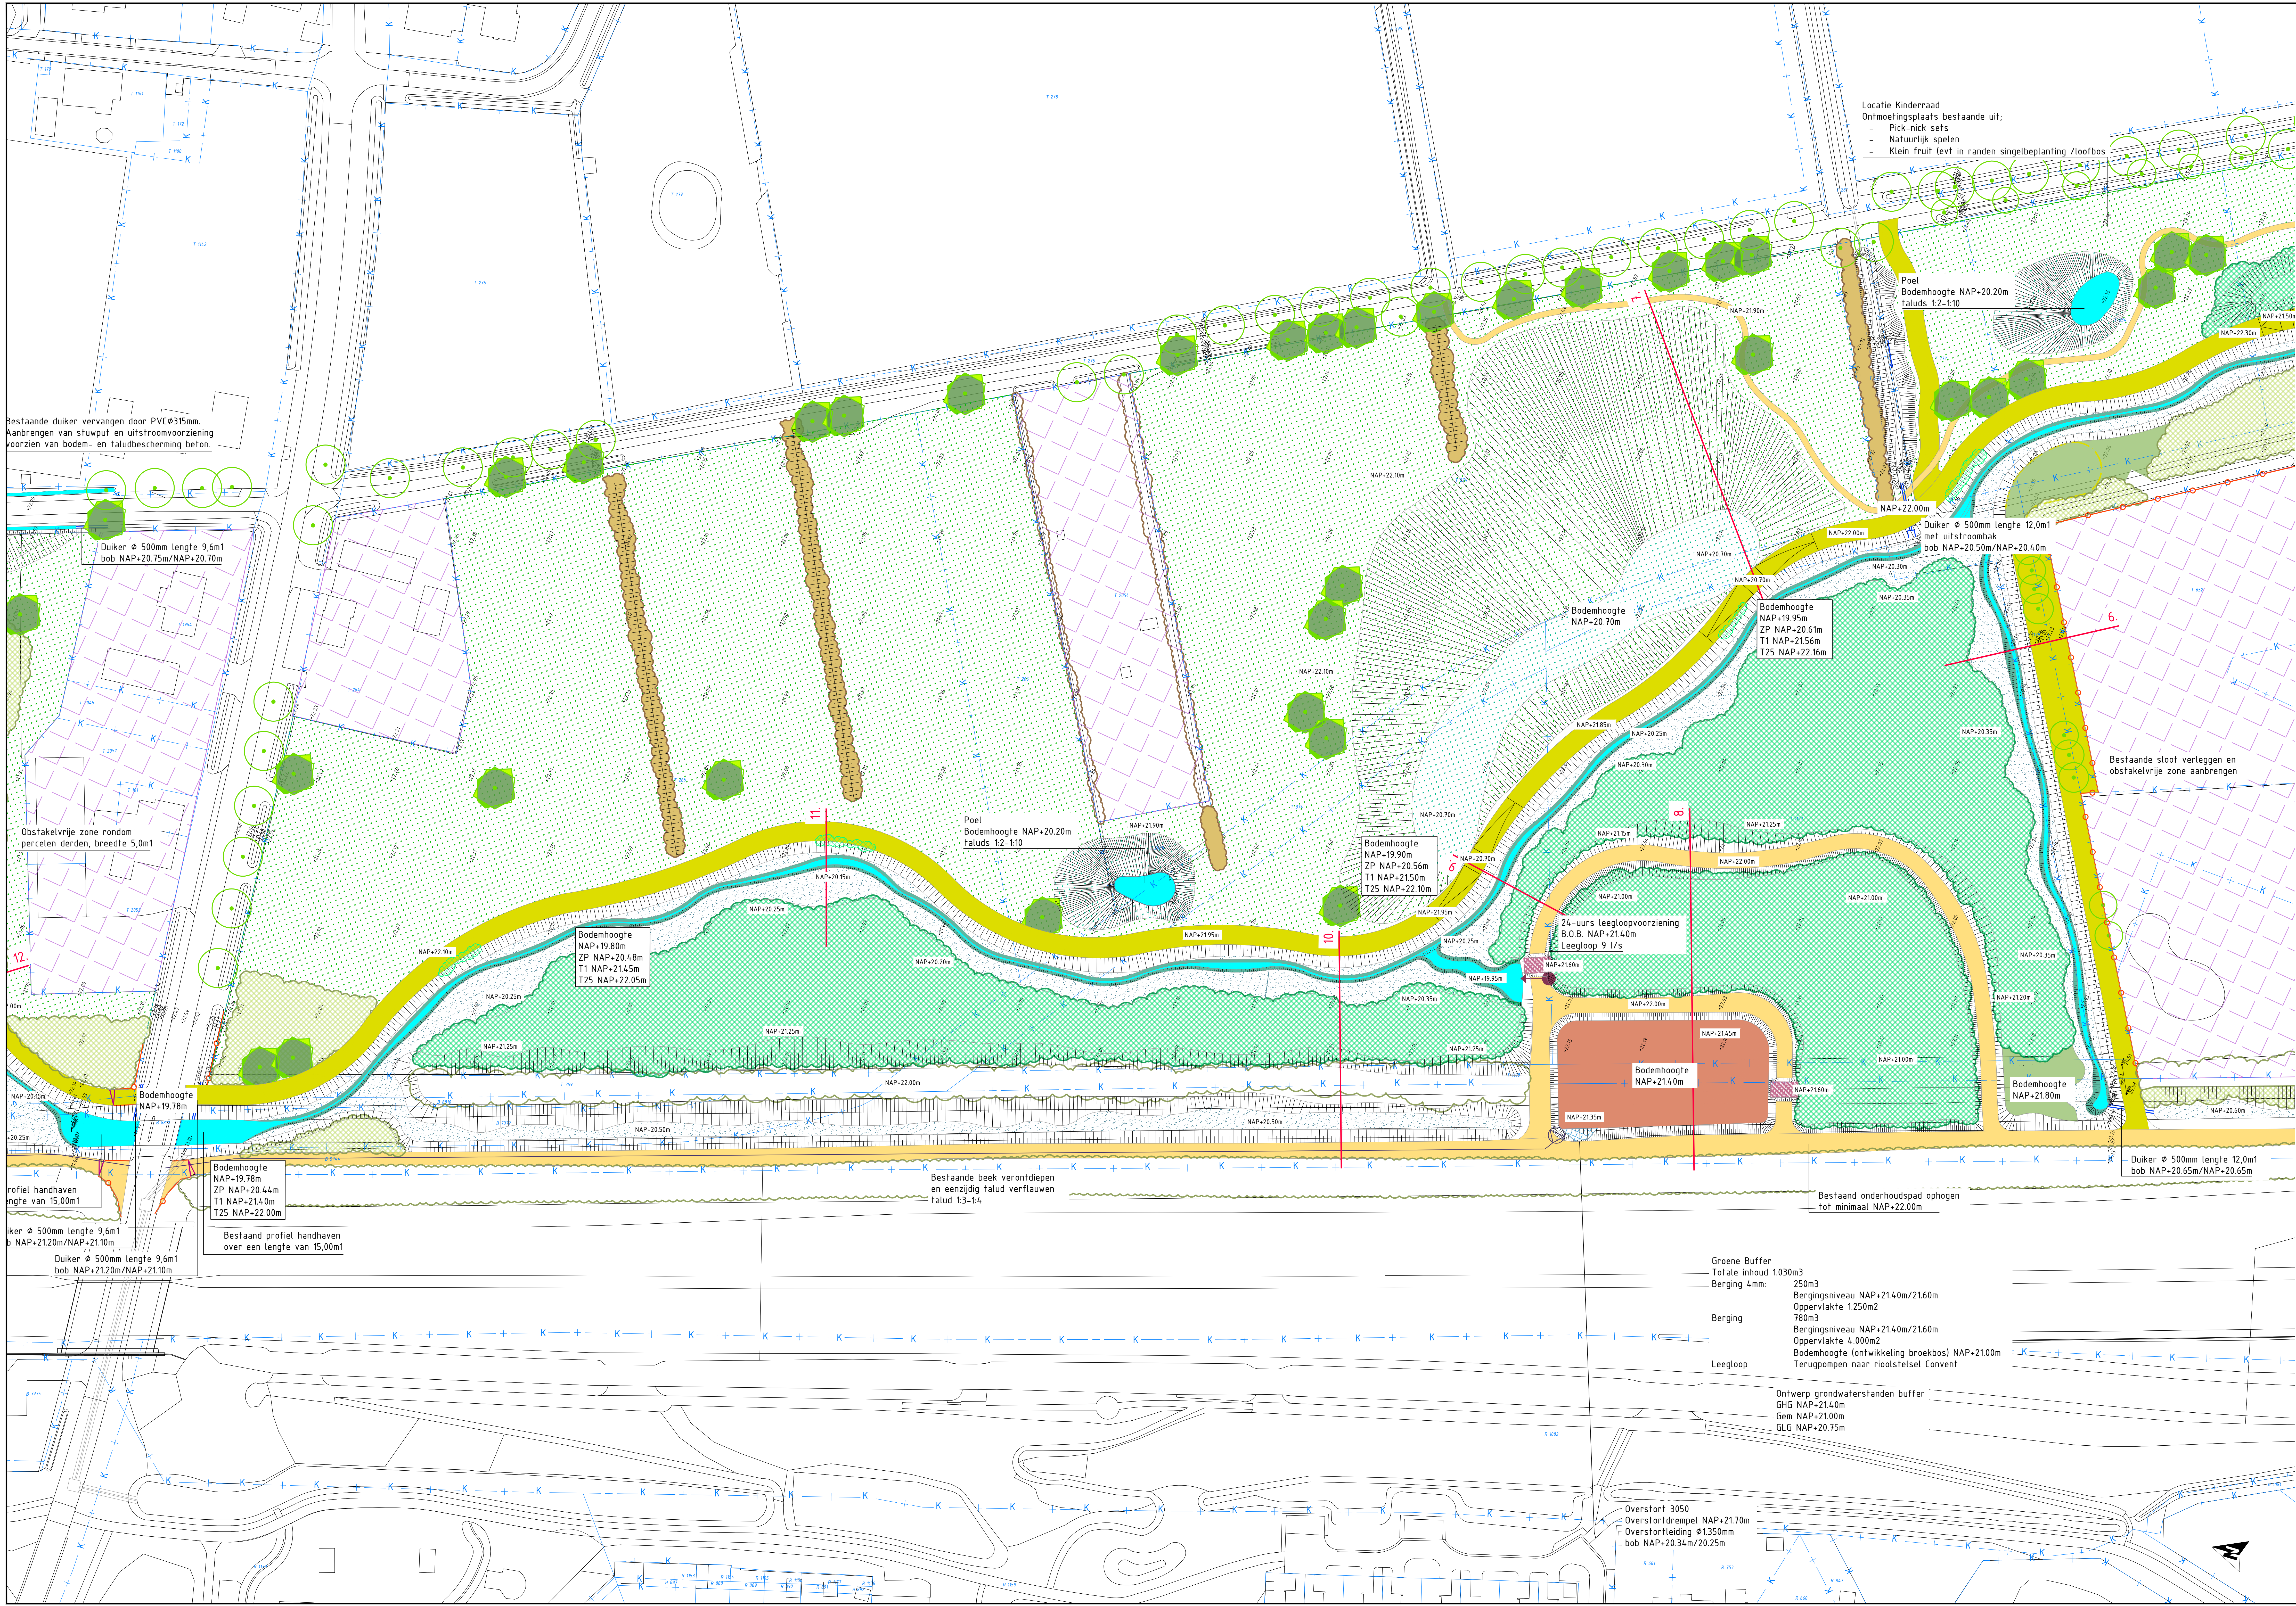

Verklaring

Kadastrale grenzen

Terreinmeting 8 mei 2025

Ontwerphoogtes

Bestaande beplanting

Zonerprofiel Grote Molenbeek
Minimale afmetingen
Bodemruimte 0,4m, diepte 0,35m en taluds 1:2

Moeraszone Grote Molenbeek

Obstakelvrije zone Grote Molenbeek
Breedte 5,0m

Toegangspad percelen derden

Onderhoudspad, breedte 4,0m

Brug type nader te bepalen

Duiker Ø500mm

Taluds

Groene buffer, compartiment 4 mm berging
Berging tussen GHG en hoogte interne overstort

Groene buffer, compartiment berging ingericht als broekbos
Berging tussen GHG en hoogte overloop 4mm berging
bodemhoogte afgedend op Gemiddelde Grondwaterstand

Groene buffer, instroomvoorziening

Groene buffer, overloopvoorziening
Uitgevoerd in Basaltblokken of grasbetonblokken

Groene buffer, 24-uurs leegloopvoorziening

Groene buffer, refluimpomp 4mm berging
persleiding HDPE

Broekbos
Bodemhoogte 0,20-0,30m hoger dan T-1 waterpeil

Loofbos
Bos boven de GHG

Houtwal / -singel

Stroewelbeplanting

Grasland

Vochtig kruidrijk grasland (terreinverlaging)
Bodemhoogte tot 0,10m boven GHG

Rugle
Bodemhoogte 0,30m onder bestaand maaiveld

Bestaande boom / Te planten boom

Wandelpad, breedte 1,50m
Instandhouding middels maaibeheer

Toegangspoor / Klappoortje

Afrastering

Inmeting populieren 22-01-2026

2	18-03-2026	Definitief ontwerp aanpassing DP03 en DP20	PSA	AVE	AVE
1	11-02-2025	Definitief ontwerp	PSA	AVE	AVE
0	20-01-2025		PSA	AVE	AVE
Veren	(Datum)	(Omschrijving)	(Opsteller)	(Per)	(Validatie)

Herinrichting beekdal Grote MolenbeekWittebrugweg

Onderdeel: **Situatie blad 2**

Opdrachtgever: **Waterschap Limburg**

Fase: _____

Formaat: **A4+1**

Schaal: **1: 500**

Projectnummer: **WSL145**

Tekeningnummer: **2026-0150**

Beoordelde bij doc. nr. _____

Herinrichting beekdal Grote MolenbeekWittebrugweg

Schakel 1: 500

Herinrichting beekdal Grote MolenbeekWittebrugweg

Schakel 1: 500

Herinrichting beekdal Grote MolenbeekWittebrugweg

Schakel 1: 500