



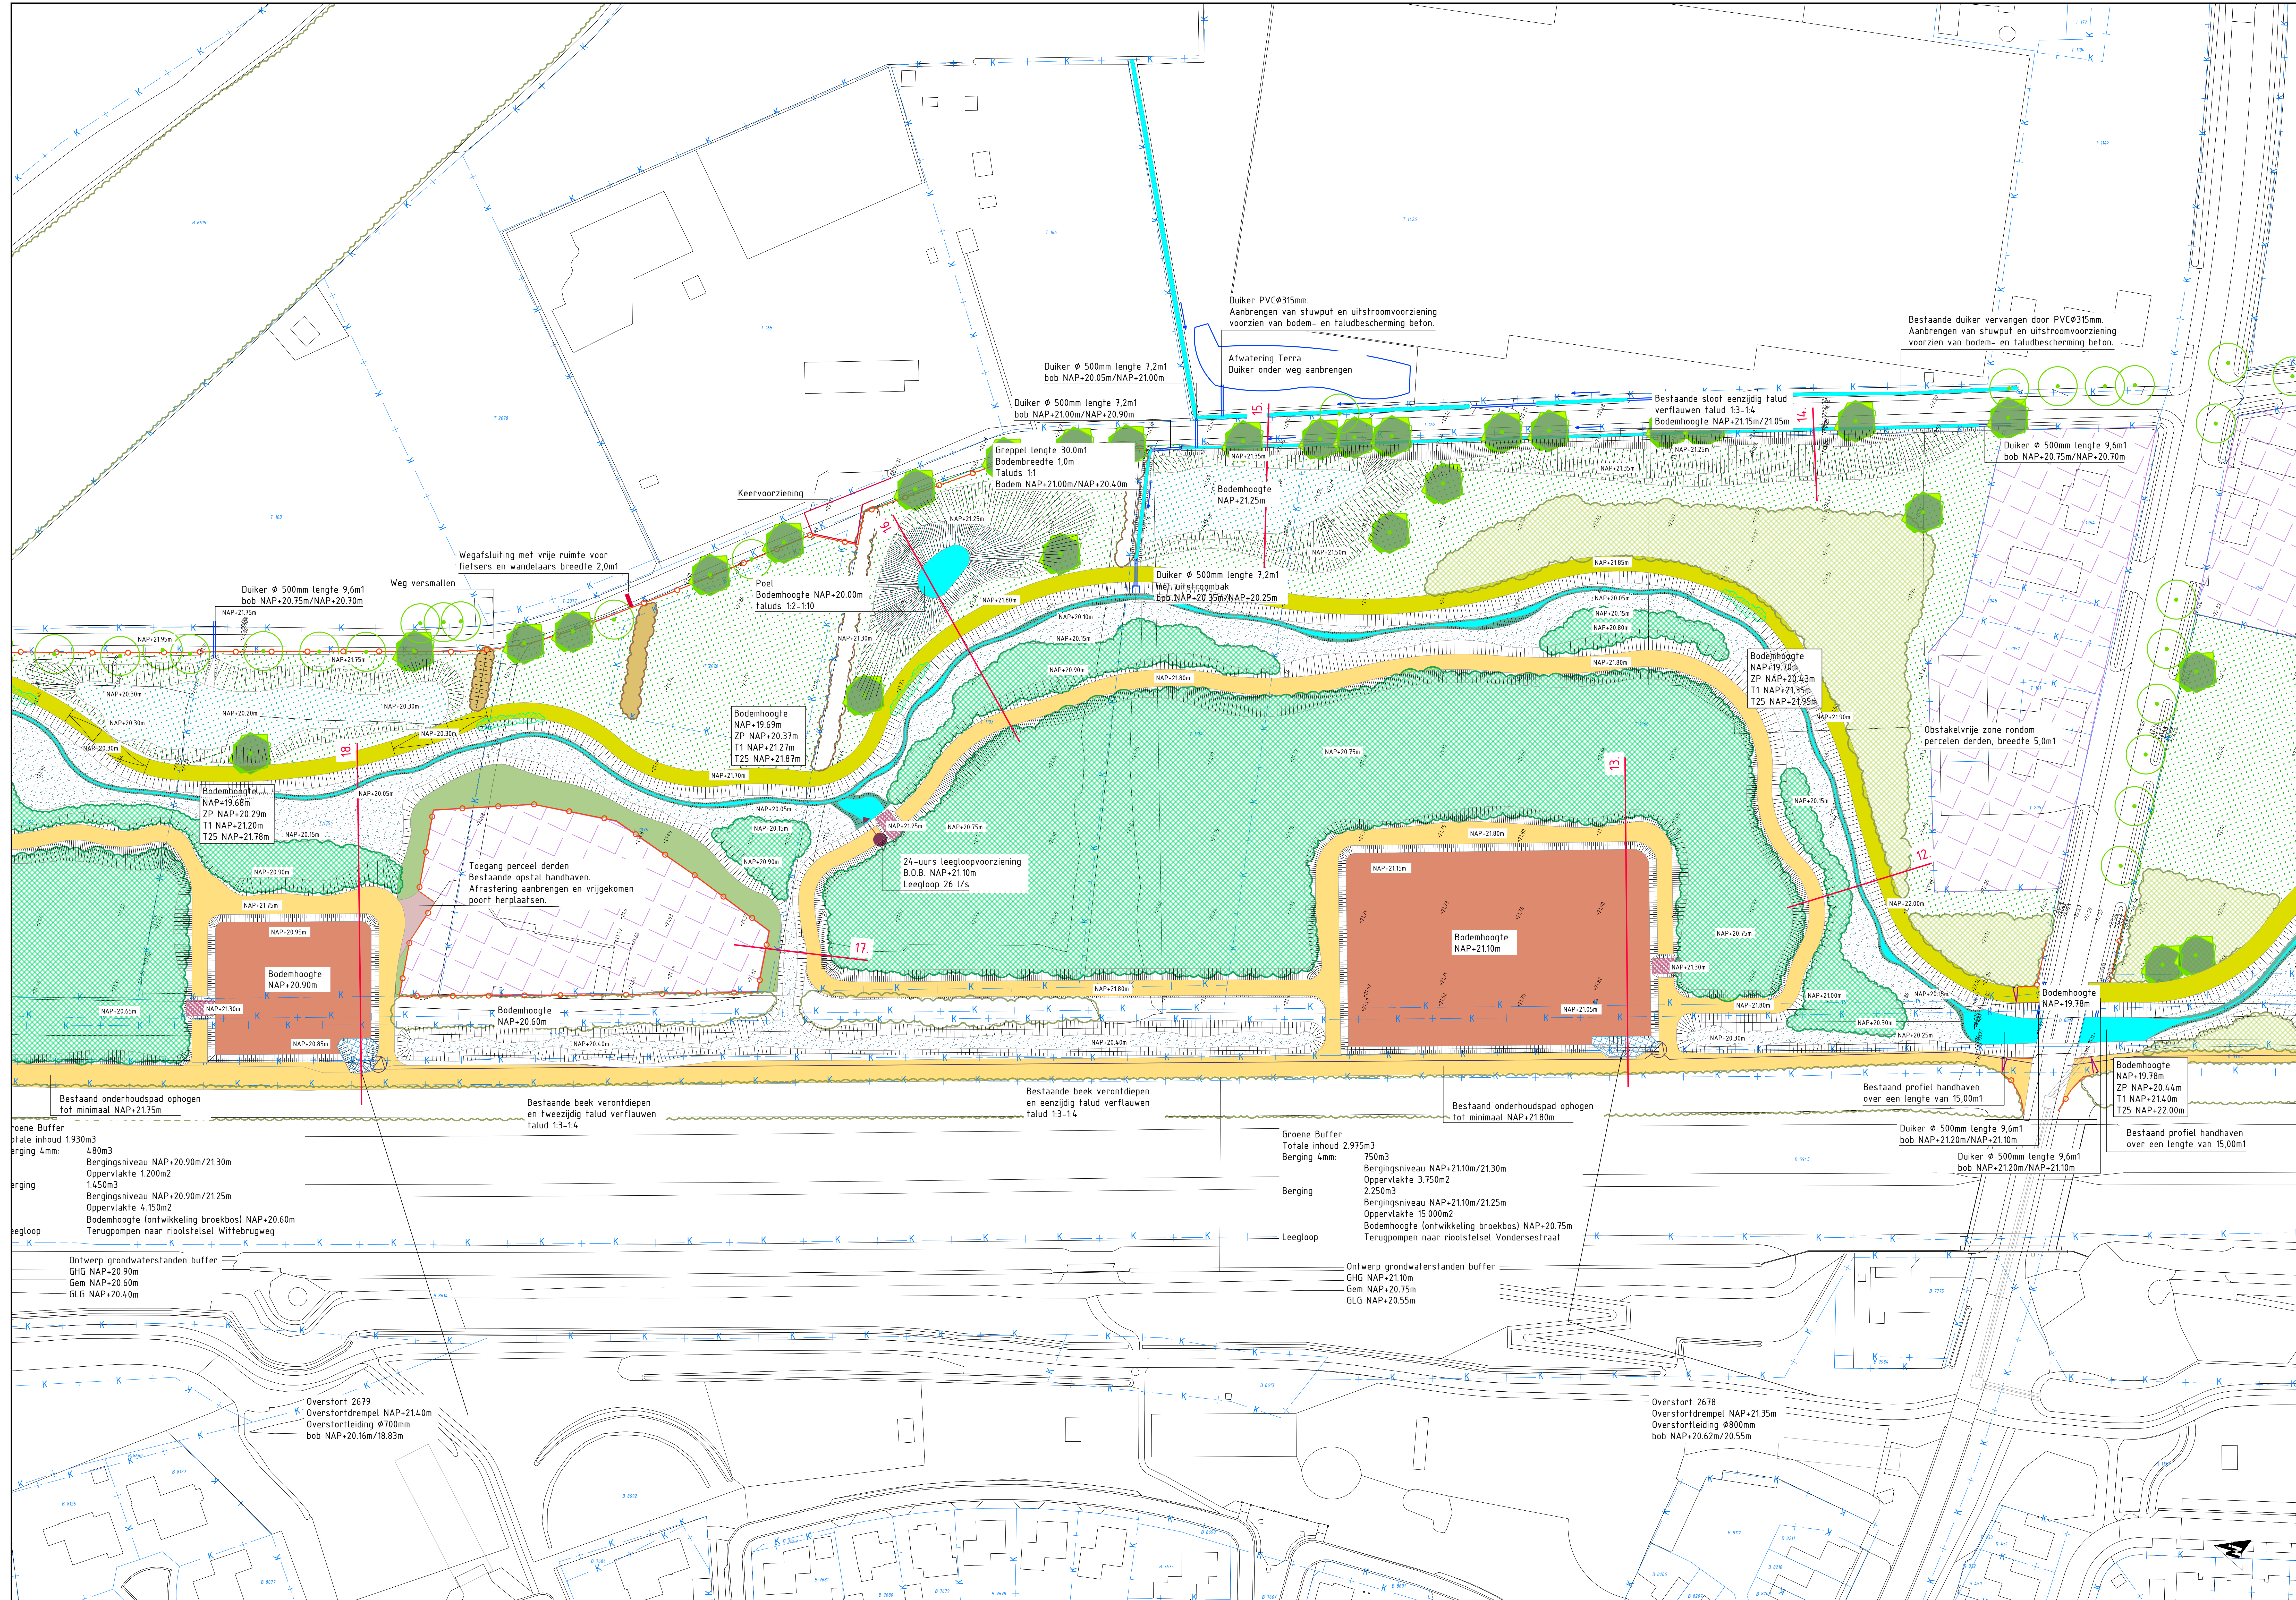

Verklaring

	Kadastrale grenzen
	Terreinmeting 8 mei 2025
	Ontwerphoogtes
	Bestaande beplanting
	Zonerprofiel Grote Molenbeek
	Minimale afmetingen
	Bodem breedte 0,4m1, diepte 0,35m1 en taluds 1:2
	Meerazone Grote Molenbeek
	Ostakelvrije zone Grote Molenbeek
	Breedte 5,0m1
	Toegangspad percelen denden
	Onderhoudspad, breedte 4,0m1
	Brug type nader te bepalen
	Duker Ø500mm
	Taluds
	Groene buffer, Compartiment 4: mm berging
	Berging tussen GHG en hoogte Interne overstorf
	Groene buffer, Compartiment berging ingericht als broekbos
	Berging tussen GHG en hoogte overloop 4mm berging
	bodemhoogte afgetekend op Gemiddelde Grondwaterstand
	Groene buffer, Instromvoorziening
	Betonvoorziening
	Groene buffer, overlaafvoorziening
	Uitgevoerd in Basaltblokken of grasbetonblokmatten
	Groene buffer, 24-uurs leegloopvoorziening
	Groene buffer, retourpomp 4mm berging
	persleiding HDPE
	Broekbos
	Bodemhoogte 0,20-0,30m1 hoger dan T+1 waterpeil
	Leefbos
	Bos boven de GHG
	Houtwal / -singel
	Struweelbeplanting
	Grasland
	Vochtig kruidenrijk grasland (Irrerreinverlaging)
	Bodemhoogte tot 0,30m1 boven GHG
	Rugte
	Bodemhoogte 0,30m1 onder bestaand maaiveld
	Bestaande boom / Te planten boom
	Wandepad, breedte 150m1
	Instandhouding middels maai beheer
	Toegangspad/Klappootje
	Afrastering
	Inmenging populieren 22-01-2026

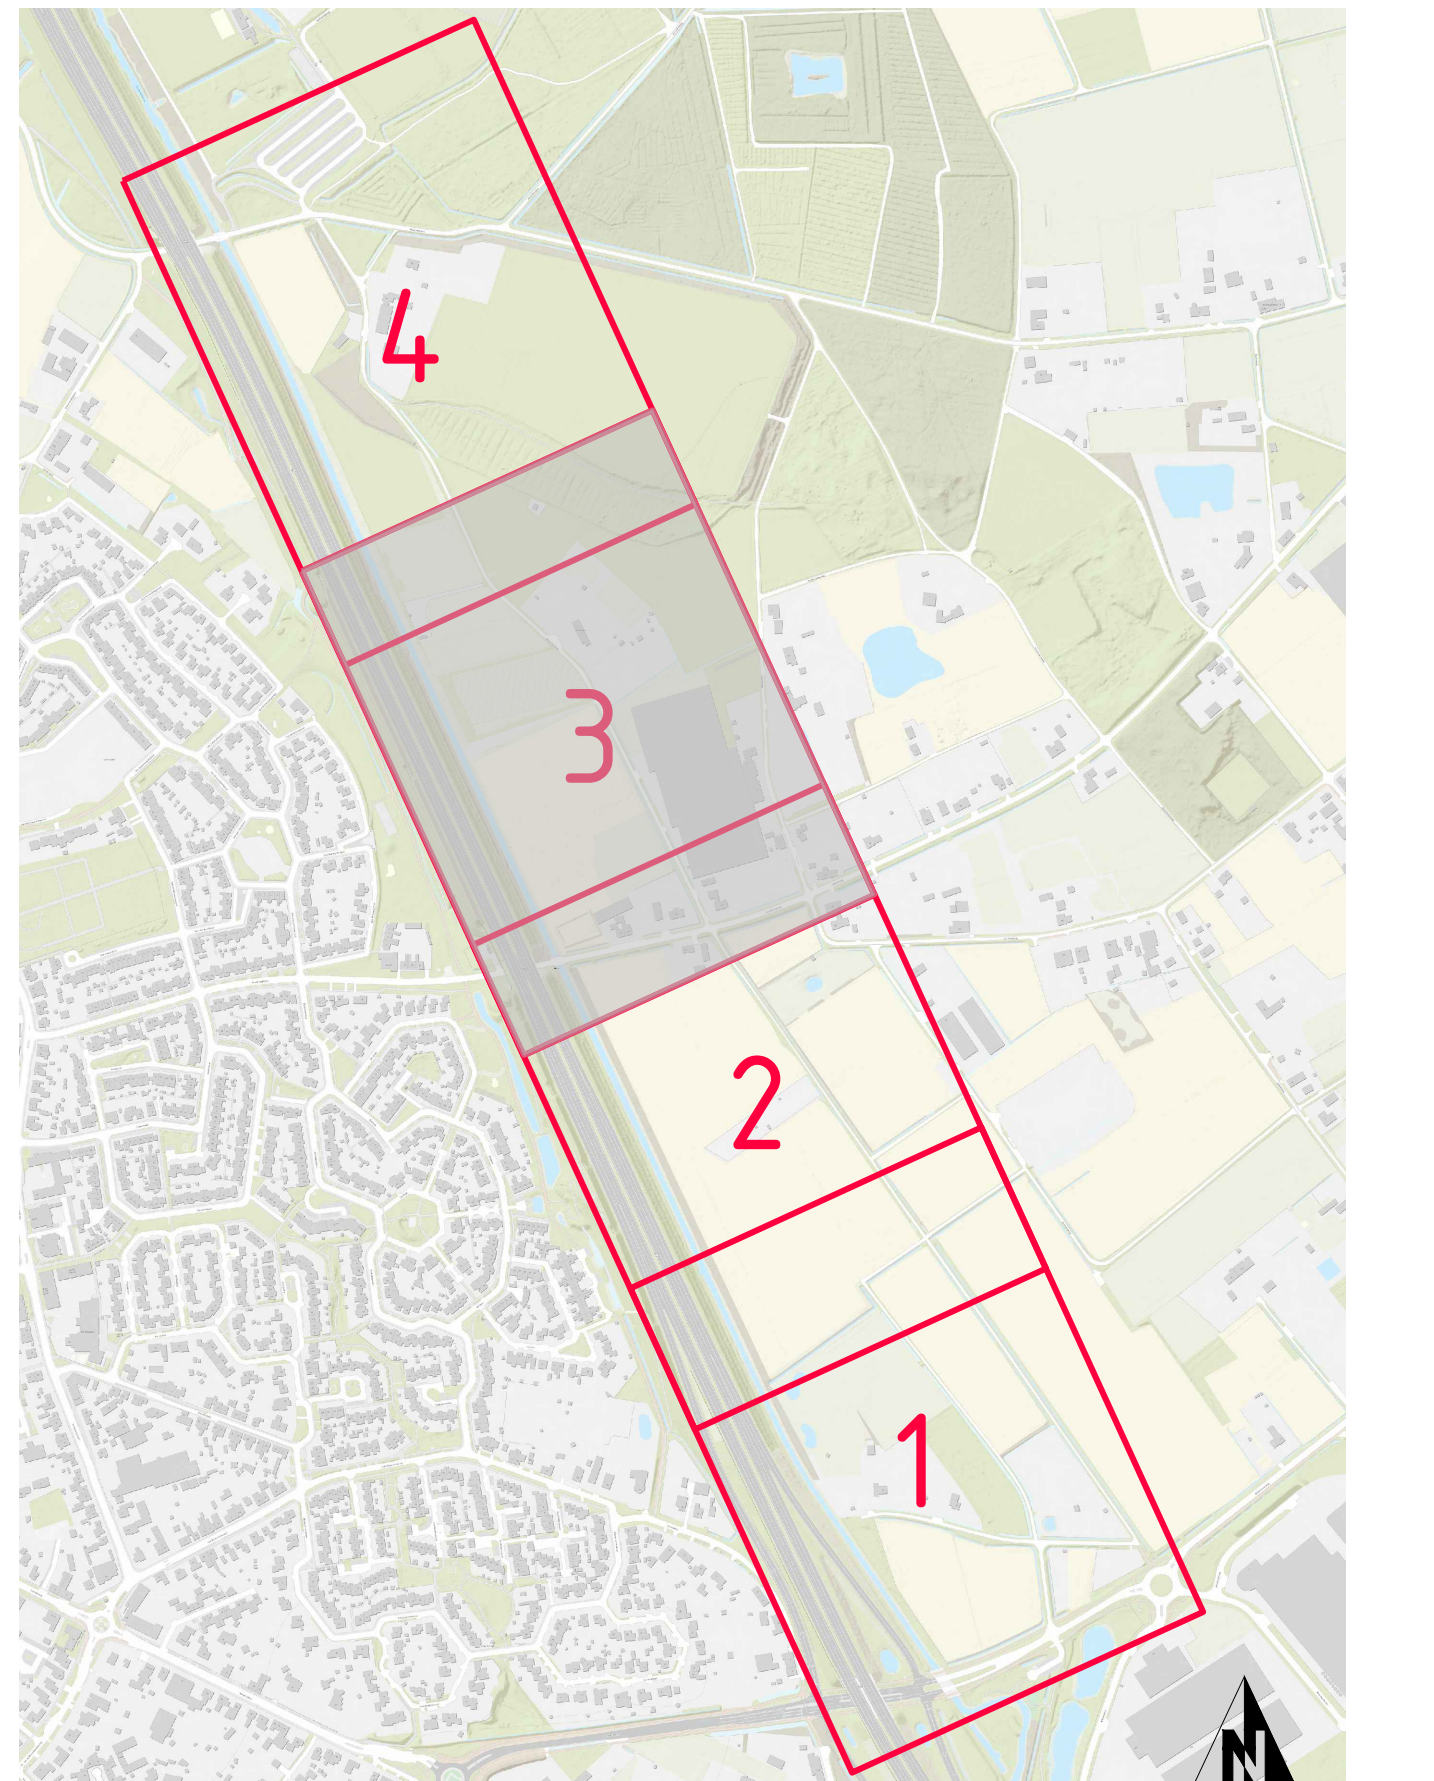

2	18-03-2026	Definitief Ontwerp aanpassing DP03 en DP20	PSA	-	AVE	-	AVE	-
1	11-02-2026	Definitief Ontwerp	PSA	-	AVE	-	AVE	-
0	20-01-2026		PSA	-	AVE	-	AVE	-
Versie	Datum	Omschrijving	Opsteller	Par.	Verificatie	Par.	Validatie	Par.

Herinrichting beekdal Groote Molenbeek Wittebrugweg

Onderdeel
Situatie blad 3

Opdrachtgever
Waterschap Limburg

Herlen
 Schoolstraat 8, 6049 BH Herlen
 Postbus 14, 6040 AR Roermond

's-Hertogenbosch
 Handelskennering 5.1, 5221 PD 's-Hertogenbosch
 Postbus 2309, 5202 CH 's-Hertogenbosch

Fase	Projectnummer WSL 145	
Formaat A0+1	Tekeningnummer 2026-0151	
Schaal 1: 500	Behorende bij doc. nr.	
