


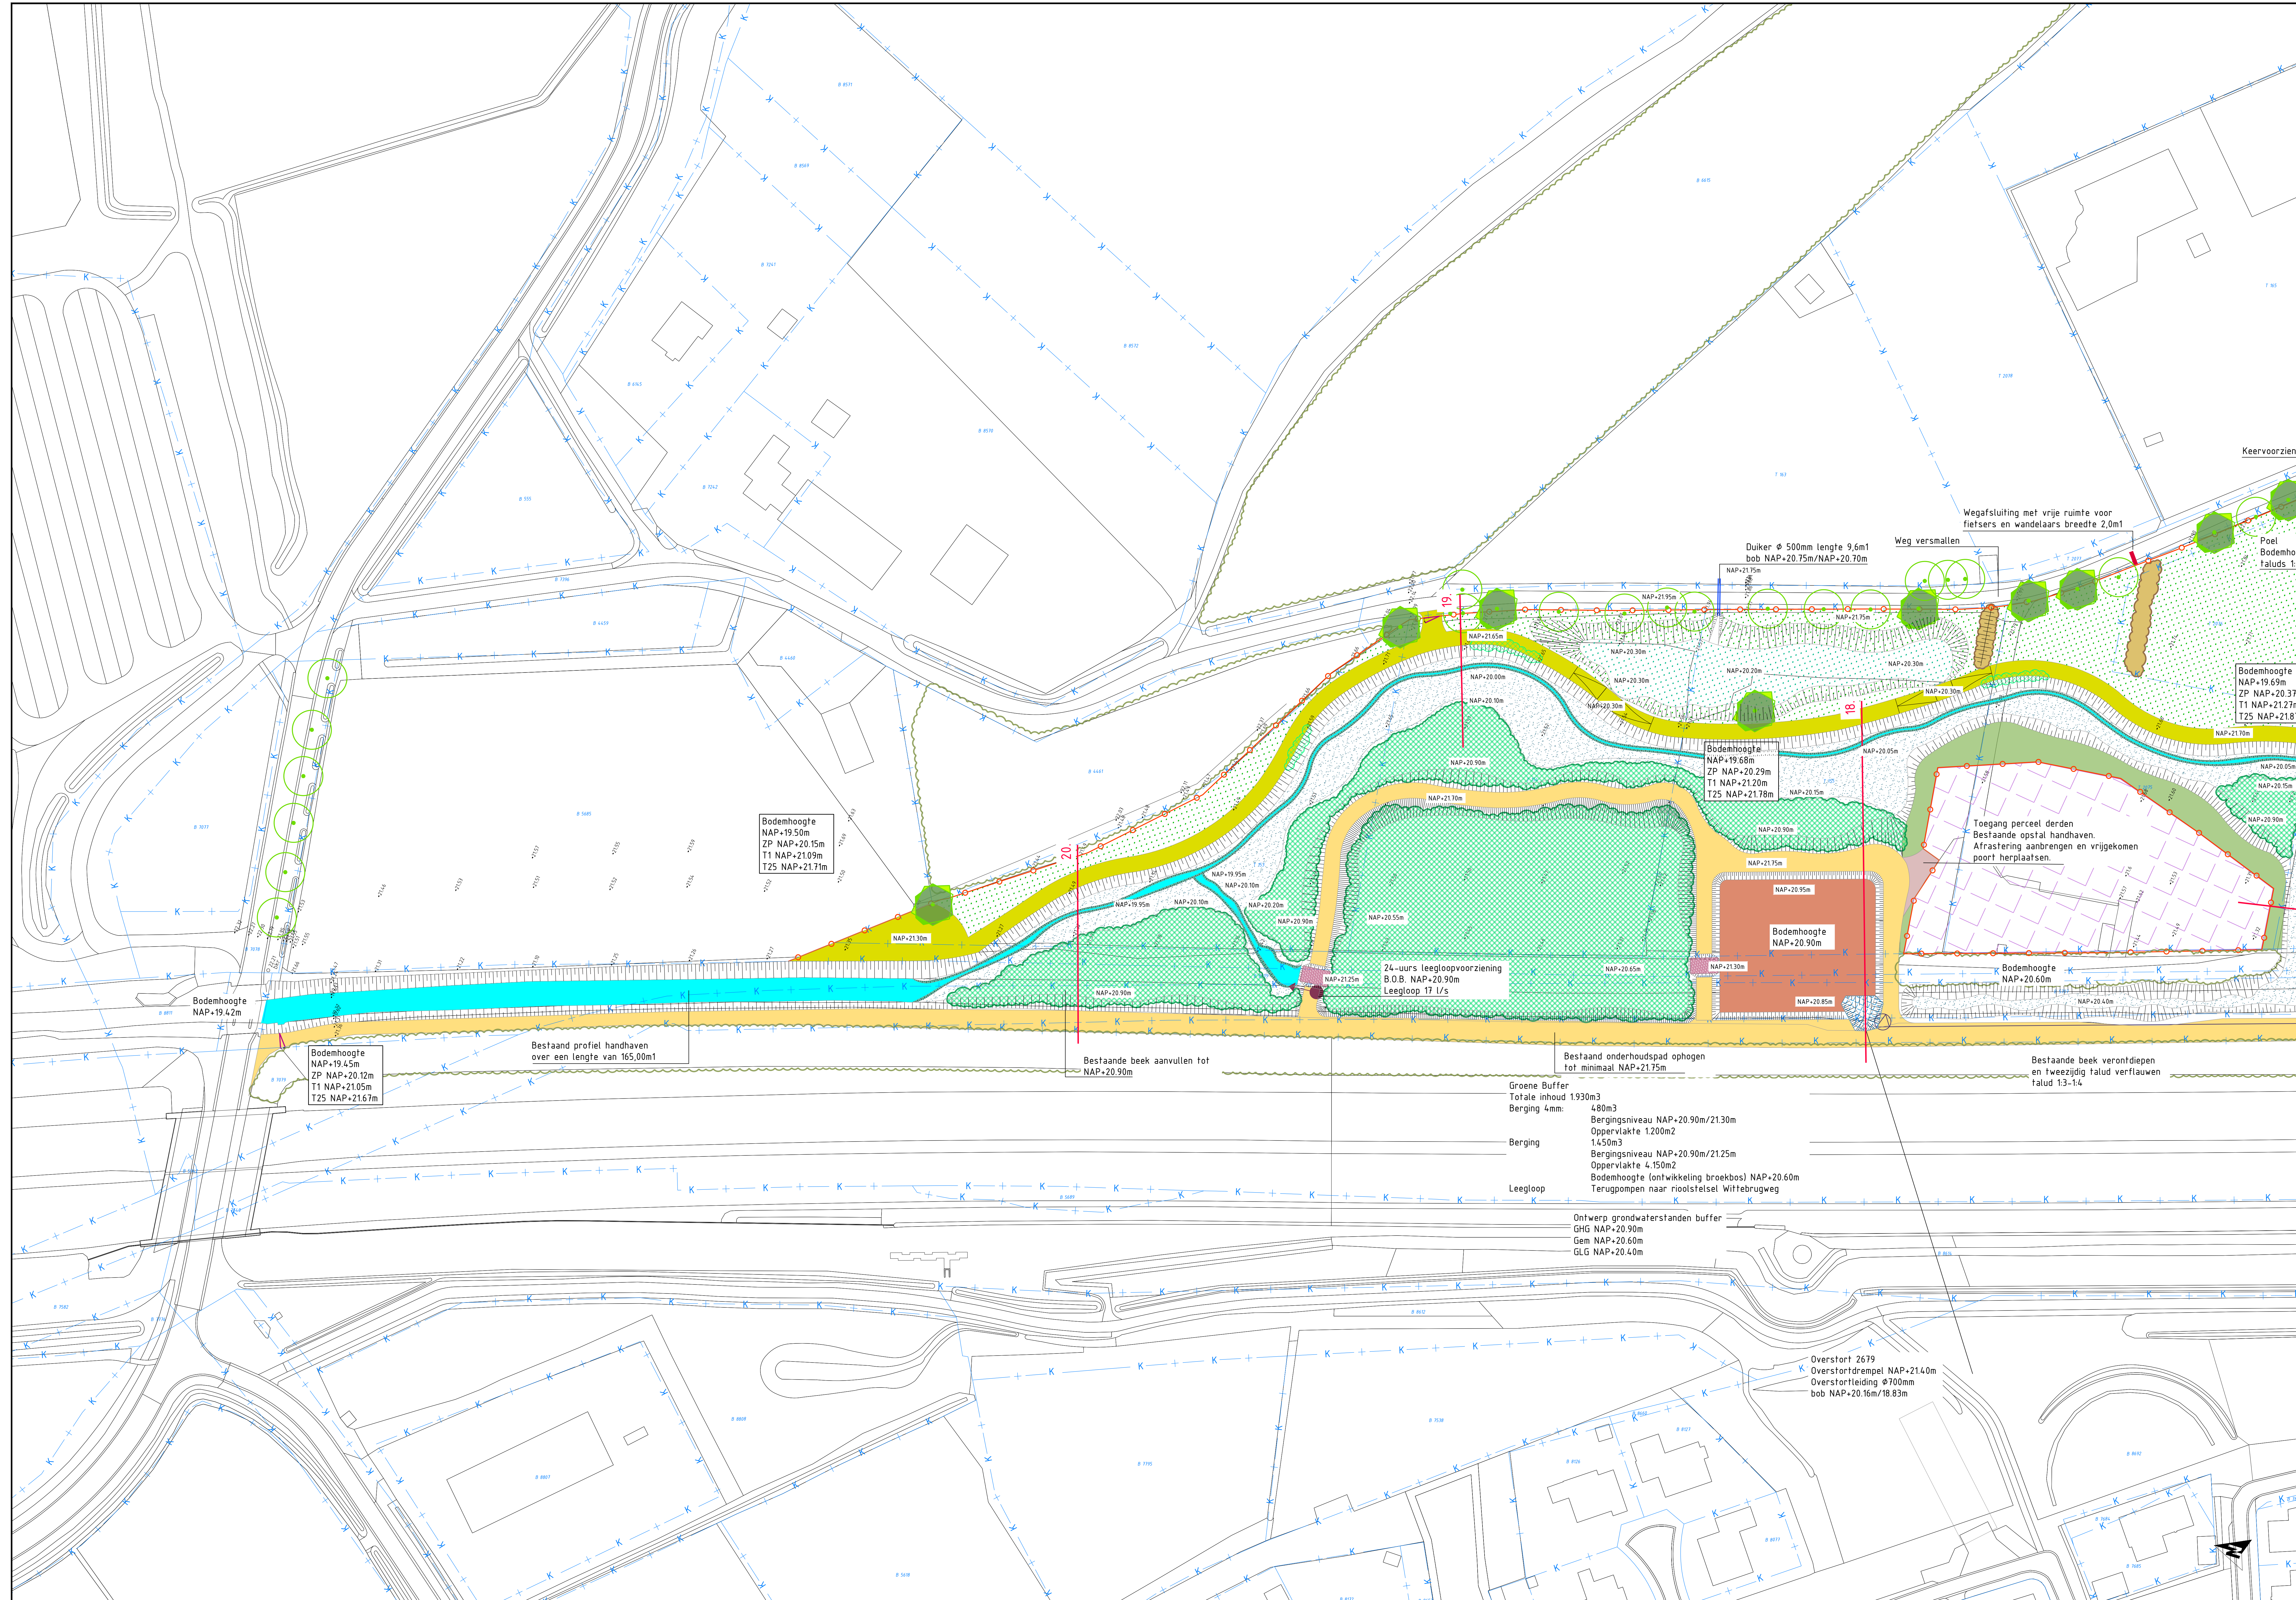

Verklaring

Kadastrale grenzen

Terraanmeting 8 mei 2025

NAP+21.5m

Ontwerphoogtes

Bestaande beplanting

Zonaprofiel Groote Molenbeek

Minimale afmetingen

Bodemprofiel

Moeraszone Groote Molenbeek

Opstakelrijke zone Groote Molenbeek

Breedte 5,0m

Toegangspad percelen derden

Onderhoudspad, breedte 4,0m

Brug type nader te bepalen

Duiker #500m

Talus

Groene buffer, Compartiment 4 mm berging

Berging tussen GHG en hoogte interne overstroei

Groene buffer, Compartiment berging agrarisch als broekbos

Berging tussen GHG en hoogte overloop 4mm berging

Bodemhoogte afgetand op Gemiddelde Grondwaterstand

Groene buffer, Instromvoorziening

Betonvoorziening

Groene buffer, overloopvoorziening

Uitgevoerd in Basaltblokken of grasbetonblokken

Groene buffer, 24-uurs leegloopvoorziening

Groene buffer, refulploop 4mm berging

Periodegrens HOP

Broekbos

Bodemhoogte 0,20-0,30m hoger dan T+1 waterpeil

Loofbos

Bos boven de GHG

Houtwal / -singel

Sfuuwbeplanting

Grasland

Vochtig kruidenrijk grasland (terreinvetaring)

Bodemhoogte tot 0,00m boven GHG

Ruigte

Bodemhoogte 0,30m onder bestaand maaiveld

Bestaande boom / Te planten boom

Wandelpad, breedte 1,50m

Instandhouding middels maaibeheer

Toegangspoor/klappoortje

Afrastering

Inmeting populieren 22-01-2026

Onderdeel	Definitief Ontwerp aanpassing DP03 en DP20	PSA	AVE	AVE	AVE
2	18-03-2026	Definitief Ontwerp	PSA	AVE	AVE
1	11-02-2026	Definitief Ontwerp	PSA	AVE	AVE
0	20-01-2026	Definitief Ontwerp	PSA	AVE	AVE

Versie	Datum	Omschrijving	Opsteller	Verantw.	Per	Valideert	Per
1	2026-01-20	Definitief Ontwerp	PSA	AVE	AVE	AVE	AVE

Herinrichting beekdal Groote MolenbeekWittebrugweg

Onderdeel

Situatie blad 4